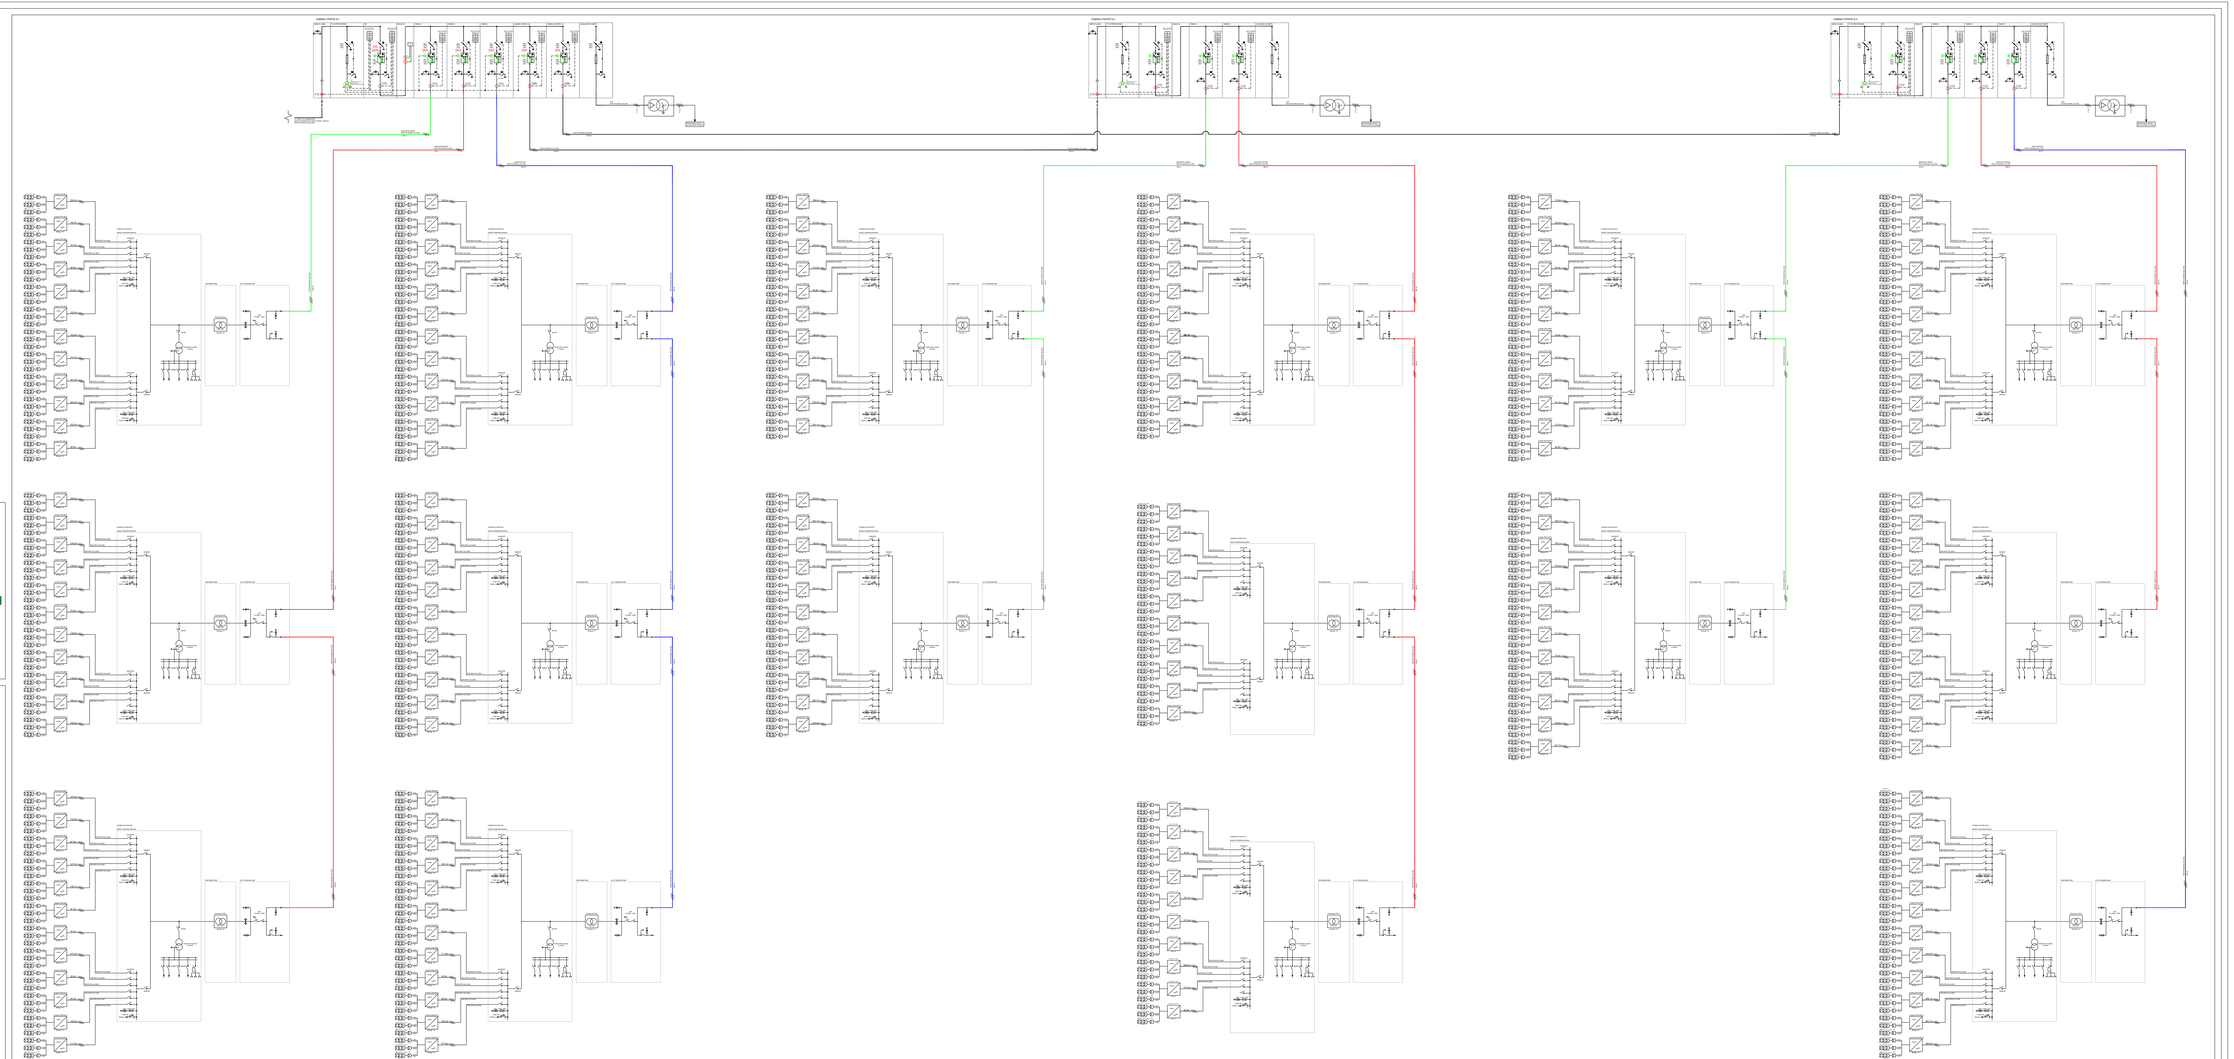

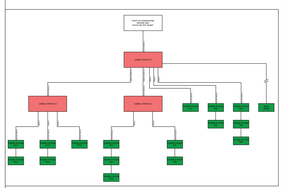

REGIONE SARDEGNA

COMUNE DI MUSEI

COMUNE DI VILLAMASSARGIA

# REALIZZAZIONE DI UN IMPIANTO AGROVOLTAICO CONNESSO ALLA R.T.N. DI POTENZA DI PICCO PARI A 62.961,36 kWp E POTENZA IN IMMISSIONE PARI A 54.872,88 kW

| | |
|---|---|
| **Denominazione Impianto:** | IMPIANTO MUSEI VILLAMASSARGIA |
| **Ubicazione:** | Comuni di Musei - Villamassargia |
| **ELABORATO** | **SCHEMA UNIFILARE IMPIANTO** |
| **TAV_D_23** | |

cen s.r.l.

Progettazione - Consulenza/costruzione - Consulting/Engineering
STRADA DI GUINDA GRANDE
09010 - Masainas (SU)
MONTALTO DI CASTRO (VT)

Scala: /
Data: 29/04/24
PROGETTO

**A Richiedente:**
CION MUSEI SRL
PIAZZA WALTHER VON VOGELWEIDE 8
39100 BOLZANO
MANZI DI RIZZA & PARTNER
P. IVA: 03216250210

**Tecnici:**
Ing Federico BONI - Iscrizione Ordine degli Ingegneri della Provincia di Viterbo A-754
Prof. Giuseppe Scanu - Ordine dei Geologi della Sardegna n. 32
Dottore Forestale Simone Pudda - Ordine Del Dot Agr e For della Prov di Oristano A-147

| Revisione | Data | Descrizione | Redatto | Approvato | Autorizzato |
|---|---|---|---|---|---|
| 01 | | | | | |
| 02 | | | | | |
| 03 | | | | | |
| 04 | | | | | |

**Firma Produttore**

**Firma**
giuseppe scanu
29.04.2024
14:44:59
GMT+00:00
Signature Not Verified
Dati: ITALIA, Provincia di Nuoro, Nuoro, scanu giuseppe, 07220100953

Firmato digitalmente da
FEDERICO BONI
CN = BONI FEDERICO
C = IT