



Collegamento AT

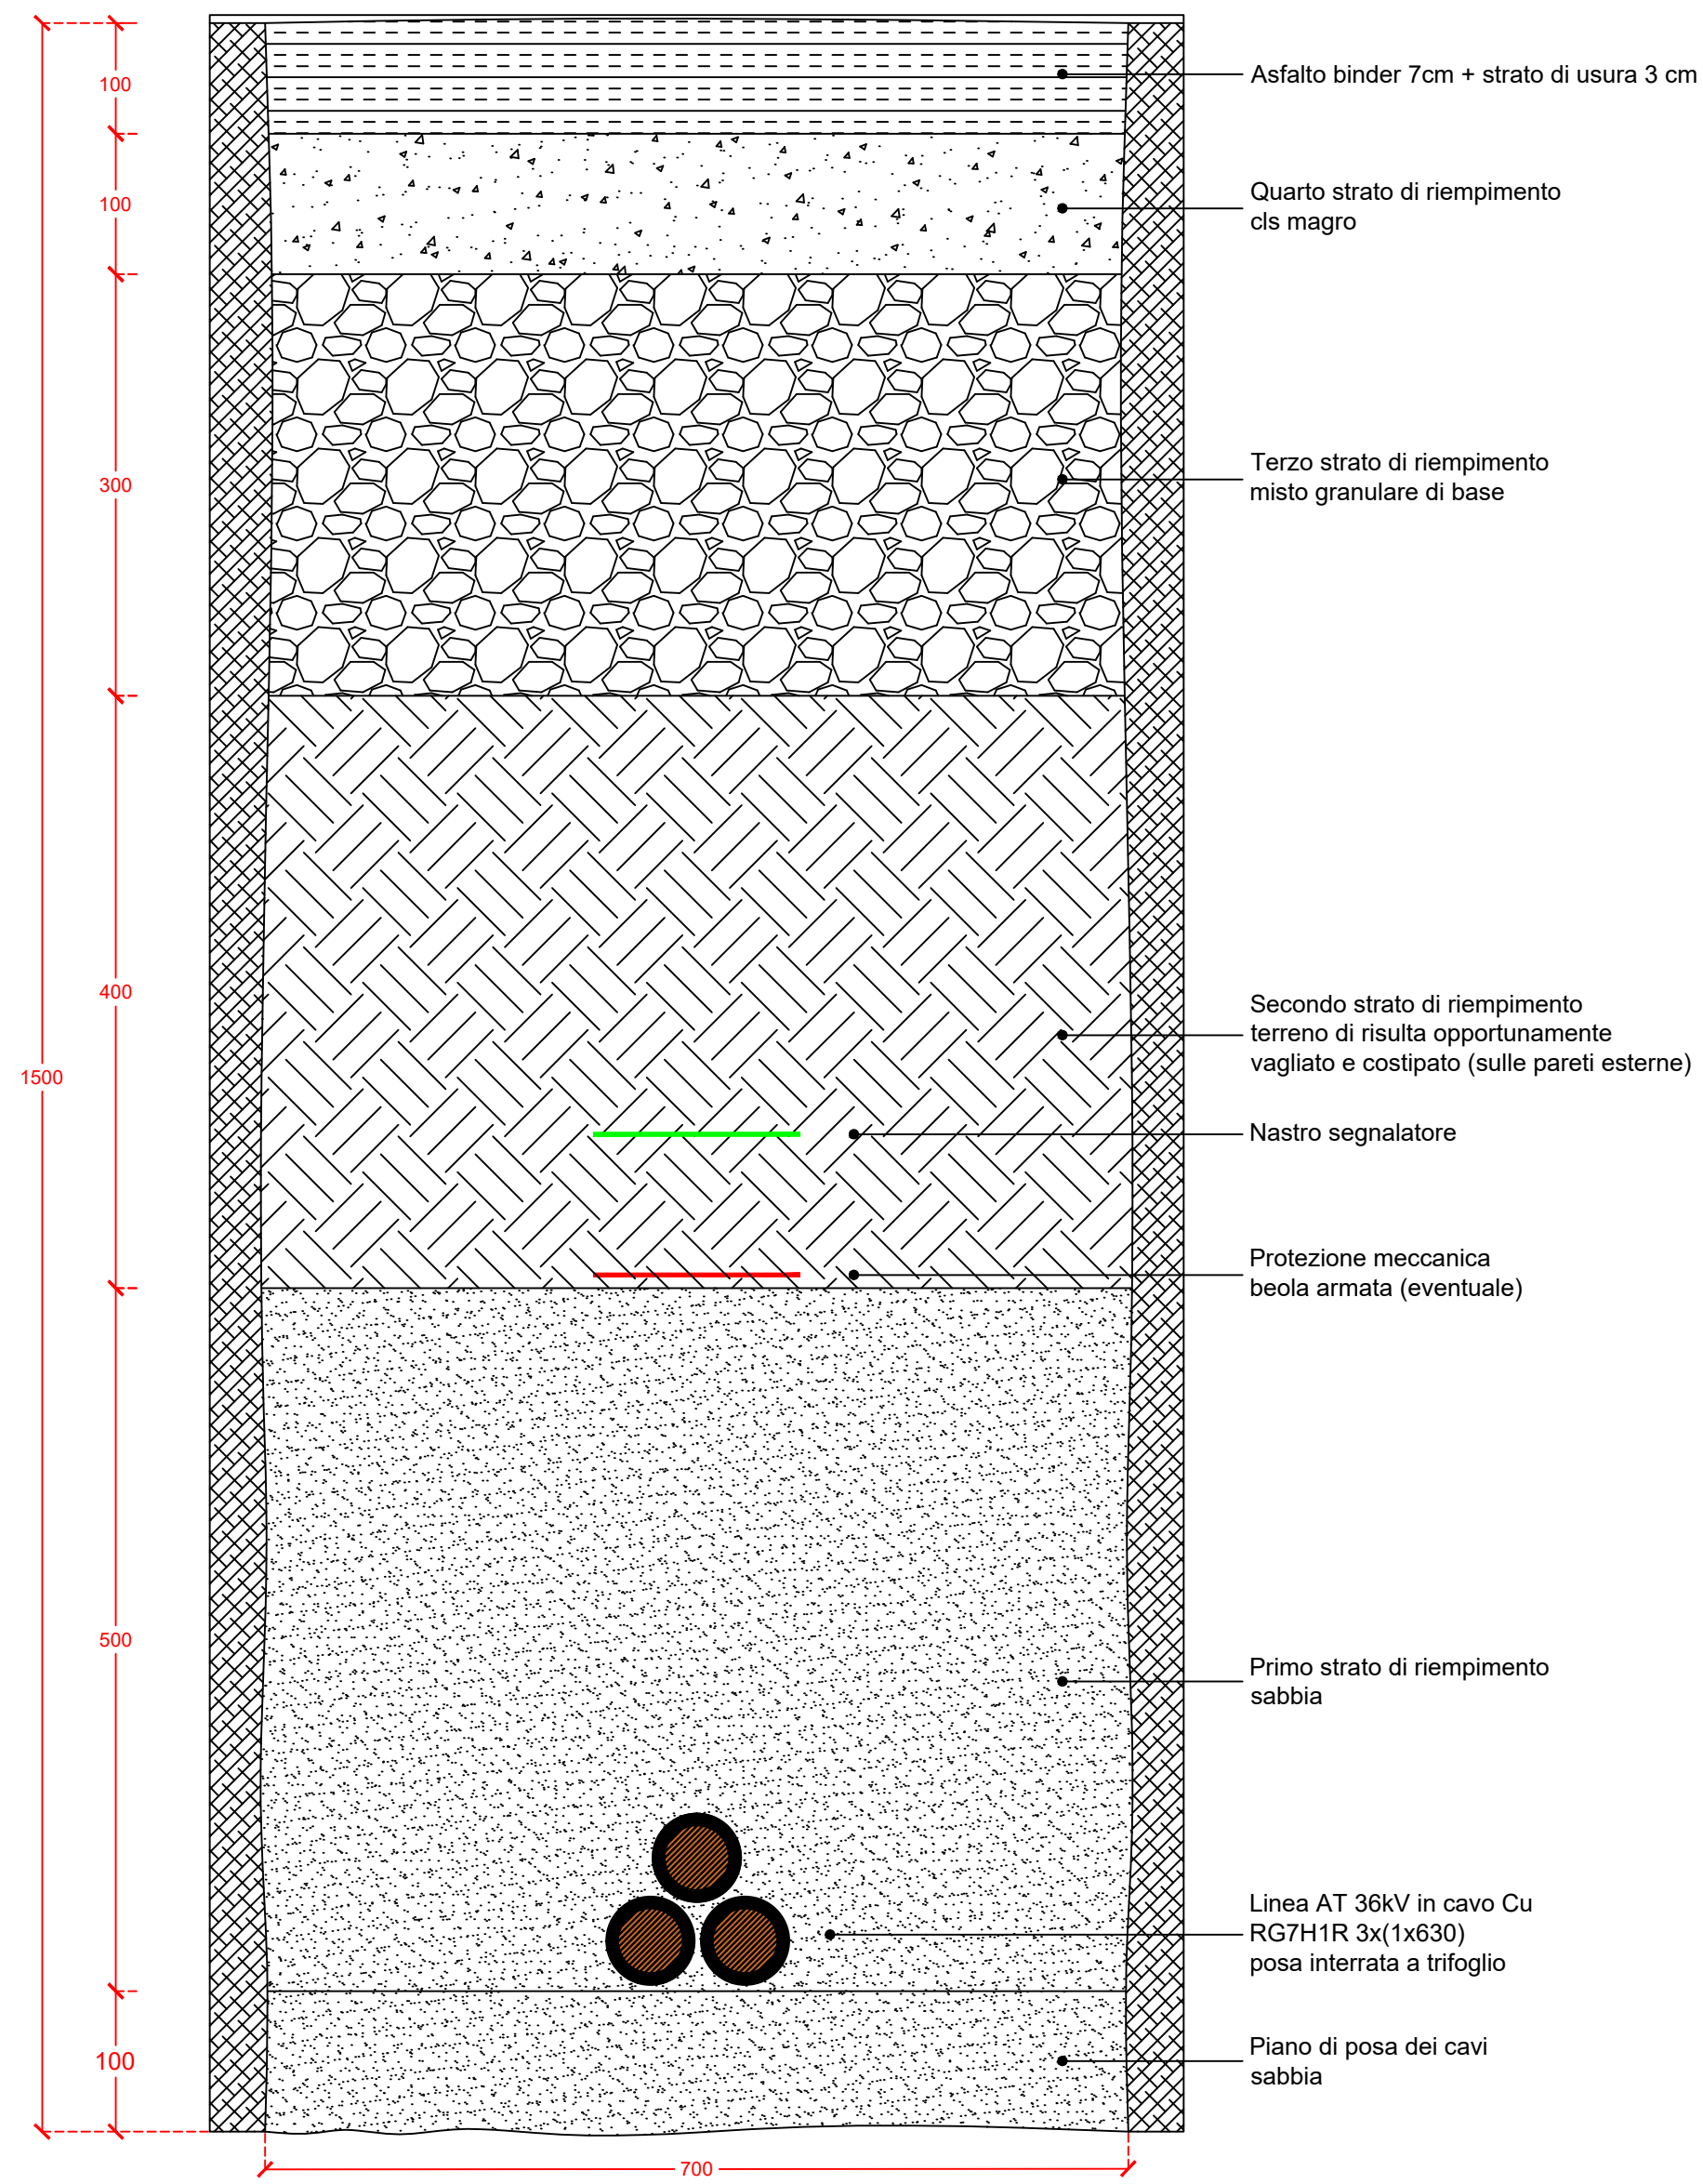

POSA SU STRADA ASFALTATA

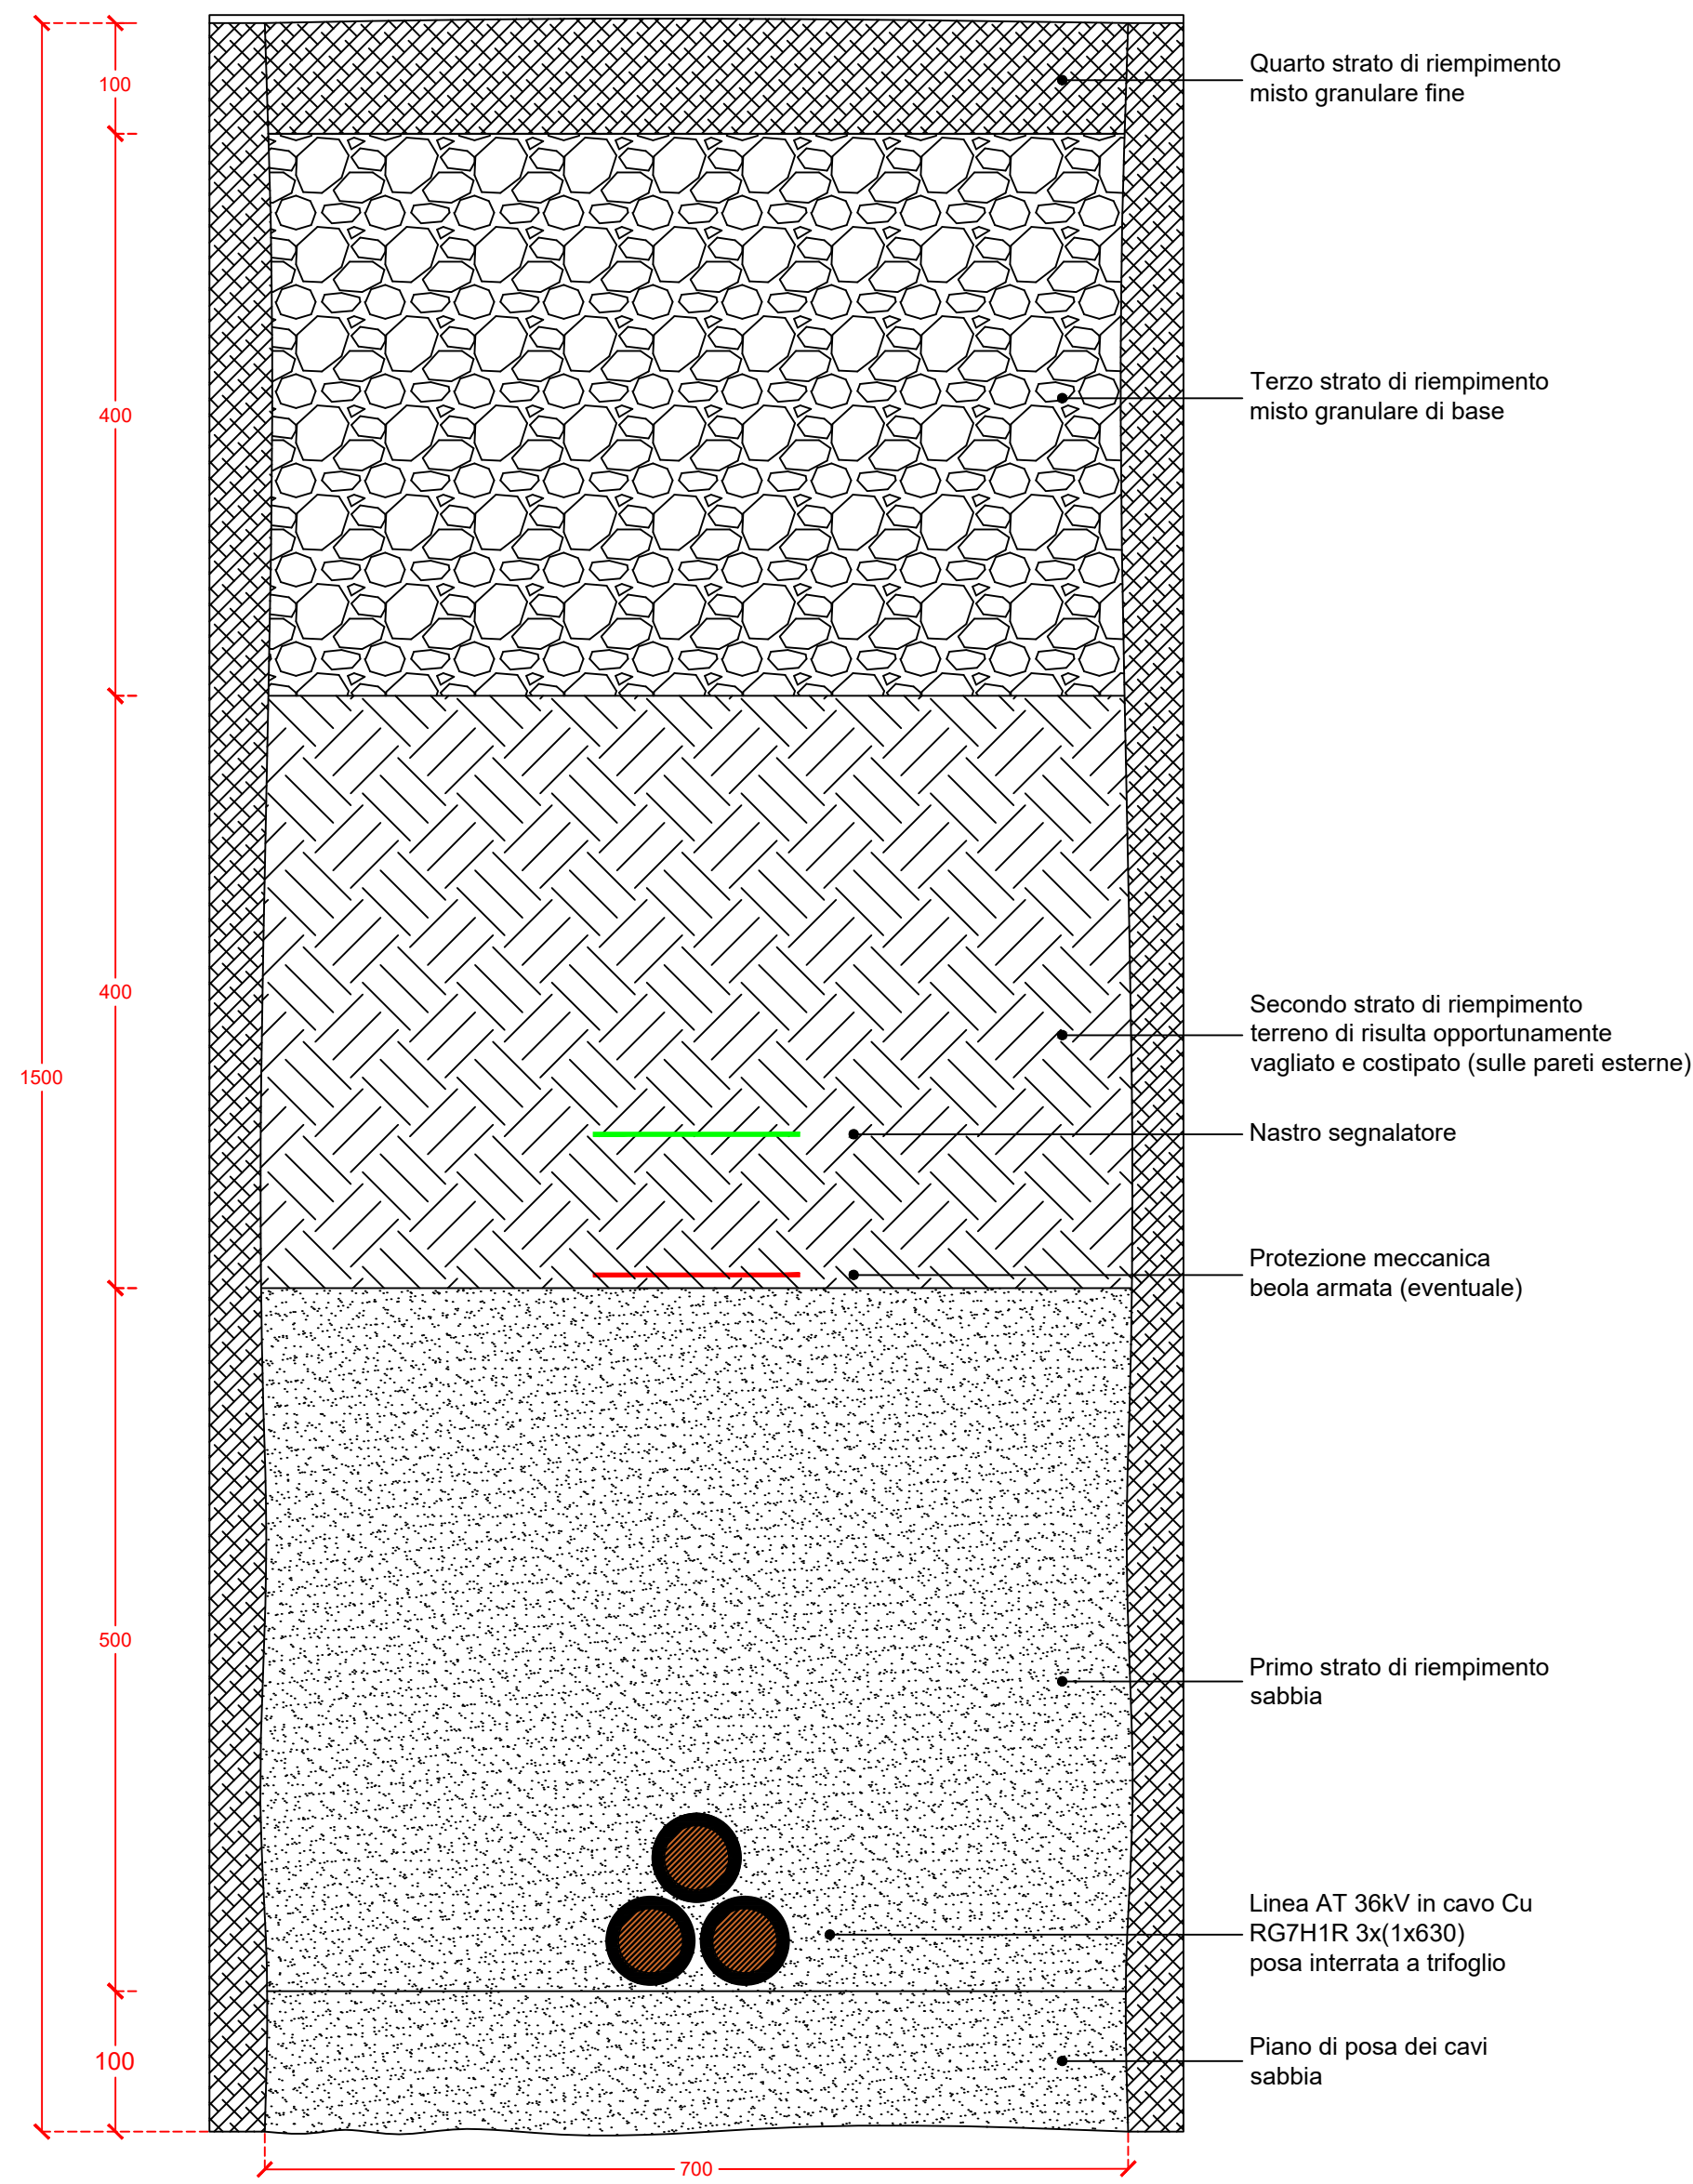

POSA SU TERRENO VEGETALE

IMPIANTO AGROVOLTAICO MUSEI VILLAMASSARGIA				
DESCRIZIONE TRACCIATO	Lunghezza [m]	Larghezza media [m]	Profondità [m]	Totale [m³]
Scavi per collegamenti BT (inverter-power station)	14.385	0,7	0,8	8.056
Scavi per collegamenti BT (perimetrali)	21.240	0,4	0,5	4.248
Scavi per collegamenti BT (stringa-inverter)	5.210	0,5	0,5	1.303
Scavi per collegamenti AT (CU1-SSE Musei 150/36 kV)	3.450	0,7	1,5	3.623
Scavi per collegamenti AT (CU1-PS 1)	1.975	0,7	1,5	2.074
Scavi per collegamenti AT (CU1-PS 2)	670	0,7	1,5	704
Scavi per collegamenti AT (CU1-PS 3)	20	0,7	1,5	21
Scavi per collegamenti AT (CU1-PS4-PS5-PS6)	350	0,7	1,5	368
Scavi per collegamenti AT (CU2-incrocio CU3)	765	0,7	1,5	803
Scavi per collegamenti AT (CU2-PS7-PS8)	80	0,7	1,5	84
Scavi per collegamenti AT (CU2-PS9-PS10-PS11)	790	0,7	1,5	830
Scavi per collegamenti AT (CU3-PS12-PS13)	475	0,7	1,5	499
Scavi per collegamenti AT (CU3-PS14-PS15)	1.090	0,7	1,5	1.145
Scavi per collegamenti AT (CU3-PS16)	470	0,7	1,5	494
TOTALE VOLUME DI SCAVO				24.247,85



REALIZZAZIONE DI UN IMPIANTO AGROVOLTAICO CONNESSO ALLA R.T.N. DI POTENZA DI PICCO PARI A 62.961,36 kWp E POTENZA IN IMMISSIONE PARI A 54.872,88 kW

Denominazione Impianto: IMPIANTO MUSEI VILLAMASSARGIA
 Ubicazione: Comuni di Musei - Villamassargia

ELABORATO TAV_D_25 SEZIONI E VOLUMI DI SCAVO COLLEGAMENTI AT

cen Project - Commissioning - Consulting
 CEN SRL
 STRADA DI GUINZA GRANDE
 1 INT. 2 CAP 01014
 MONTALTO DI CASTRO (VT)

Scala: 1:50
 Data: 29/04/24
 PROGETTO
 PRELIMINARE DEFINITIVO ESECUTIVO

Il Richiedente:
CCEN MUSEI SRL
 PIAZZA WALTHER VON VOGELWEIDE 8
 39100 BOLZANO
 KANZLEI ROEDL & PARTNER
 P. IVA: 0321820210

Tecnici:
 Ing. Federico BONI - Iscrizione Ordine degli Ingegneri della Provincia di Viterbo A-754
 Prof. Giuseppe Scanu - Ordine dei Geologi della Sardegna n. 32
 Dottore Forestale Simone Puddu - Ordine Dei Dot Agr e For della Prov di Oristano n.147

Revisione	Data	Descrizione	Redatto	Approvato	Autorizzato
01					
02					
03					
04					

Firma Produttore:

Firme: