




PARTICOLARE CANCELLO D'INGRESSO CAMPO AGROVOLTAICO

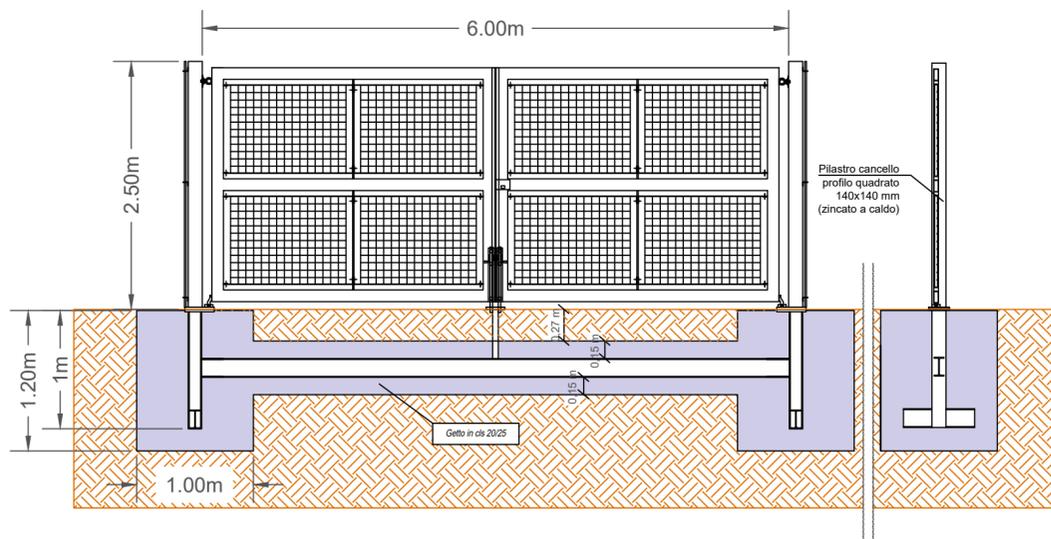

PARTICOLARE RECINZIONE PERIMETRALE CAMPO AGROVOLTAICO

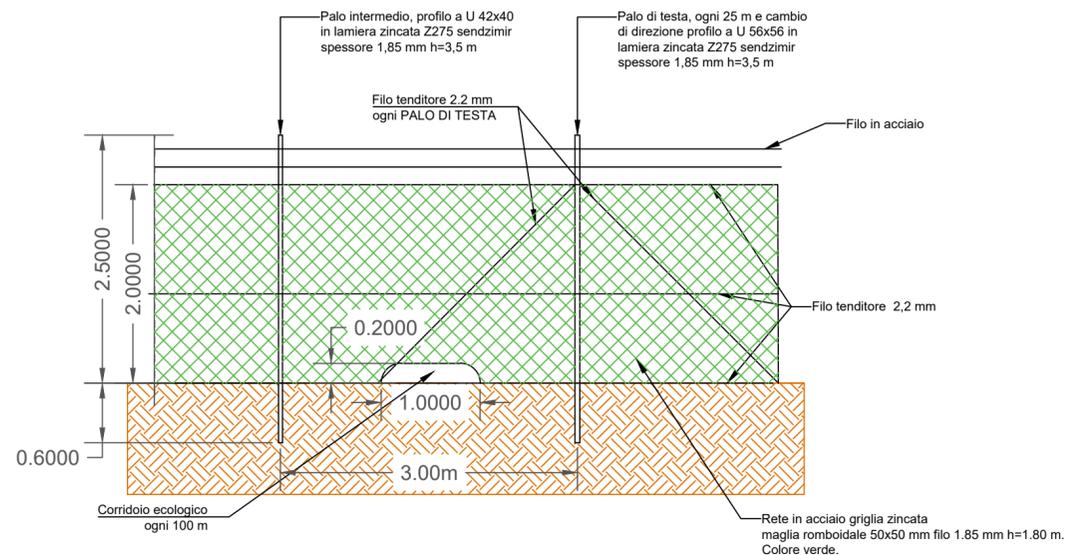

PARTICOLARE CAMBIO DIREZIONE RECINZIONE

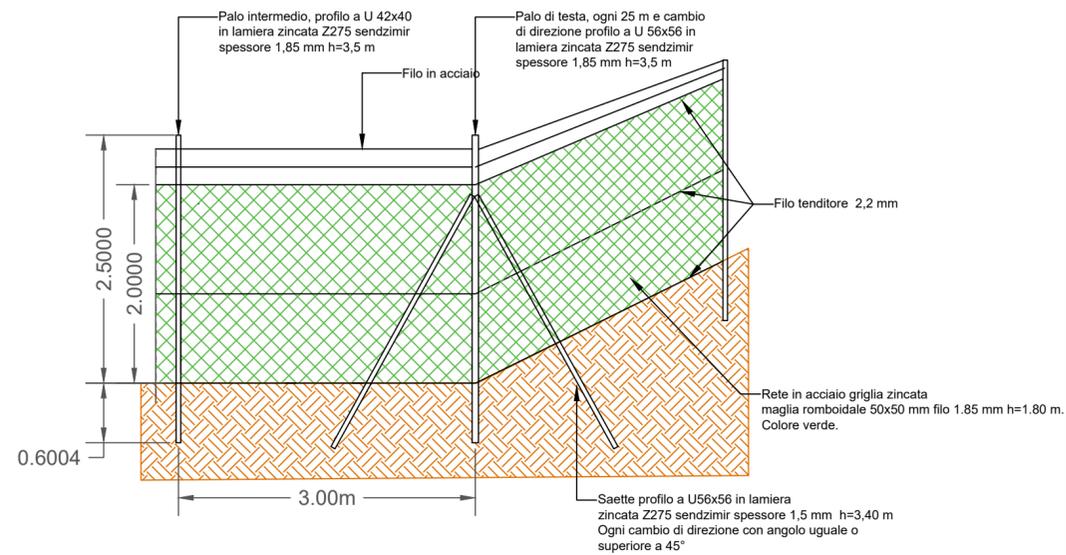

REGIONE SARDEGNA



COMUNE DI MUSEI



COMUNE DI VILLAMASSARGIA

REALIZZAZIONE DI UN IMPIANTO AGROVOLTAICO CONNESSO ALLA R.T.N. DI POTENZA DI PICCO PARI A 62.961,36 kWp E POTENZA IN IMMISSIONE PARI A 54.872,88 kW

Denominazione Impianto: IMPIANTO MUSEI VILLAMASSARGIA

Ubicazione: Comuni di Musei - Villamassargia

ELABORATO

PARTICOLARI COSTRUTTIVI RECINZIONE E ACCESSI

TAV_D_28



Project - Commissioning - Consulting
CCEN SRL
STRADA DI GUINZA GRANDE
1 INT. 2 CAP 01014
MONTALTO DI CASTRO (VT)

Scala: 1:50
Data: 29/04/24

PROGETTO
PRELIMINARE DEFINITIVO ESECUTIVO

Il Richiedente:
CCEN MUSEI SRL
PIAZZA WALTHER VON VOGELWEIDE 8
39100 BOLZANO
KANZLEI ROEDL & PARTNER
P. IVA: 0321820210

Tecnici:
Ing. Federico BONI - Iscrizione Ordine degli Ingegneri della Provincia di Viterbo A-754
Prof. Giuseppe Scanu - Ordine dei Geologi della Sardegna n. 32
Dottore Forestale Simone Puddu - Ordine Dei Dot Agr e For della Prov di Oristano n.147

Revisione	Data	Descrizione	Redatto	Approvato	Autorizzato
01					
02					
03					
04					

Firma Produttore

Firme

J. J.

CCEN MUSEI SRL
Dott. ENR. GIUSEPPE SCANU

[Signature]

[Stamp]