
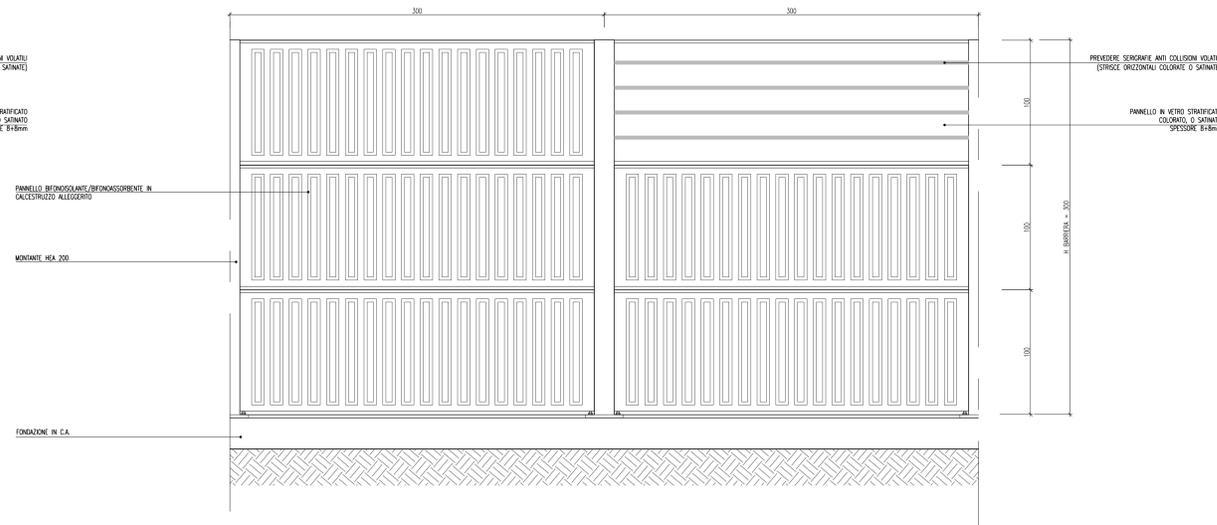




BARRIERA IN CALCESTRUZZO E VETRO  
 PROSPETTO H=300-A  
 (BA-11 BA-13 BA-15 BA-19 BA-20)  
 - SCALA 1:20 -

BARRIERA IN CALCESTRUZZO E VETRO  
 PROSPETTO H=300-B  
 (BA-12 BA-14 BA-16 BA-17)  
 - SCALA 1:20 -

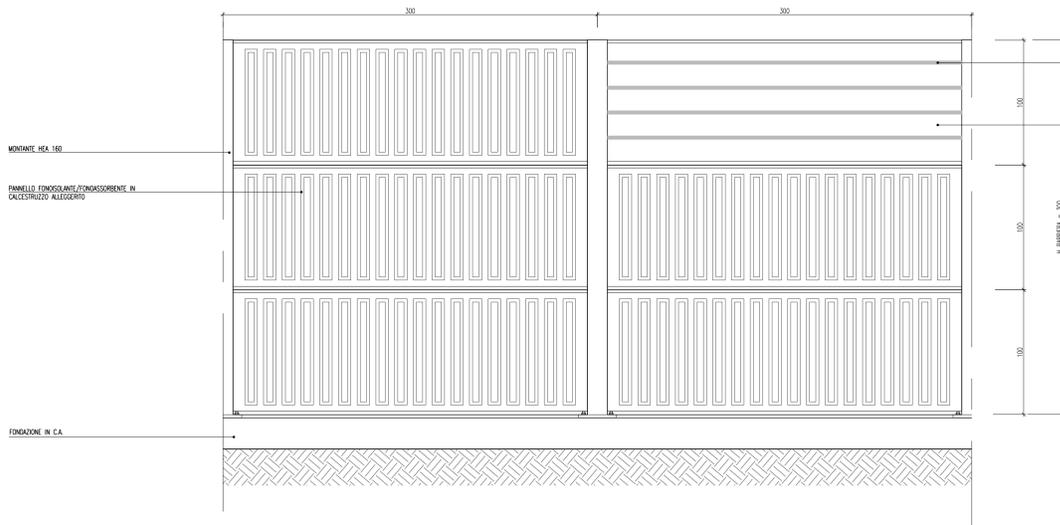

BARRIERA IN CALCESTRUZZO E VETRO  
 PROSPETTO H=400  
 (BA-18 BA-21)  
 - SCALA 1:20 -

BARRIERA IN CALCESTRUZZO E VETRO  
 PROSPETTO H=450  
 (BA-22)  
 - SCALA 1:20 -

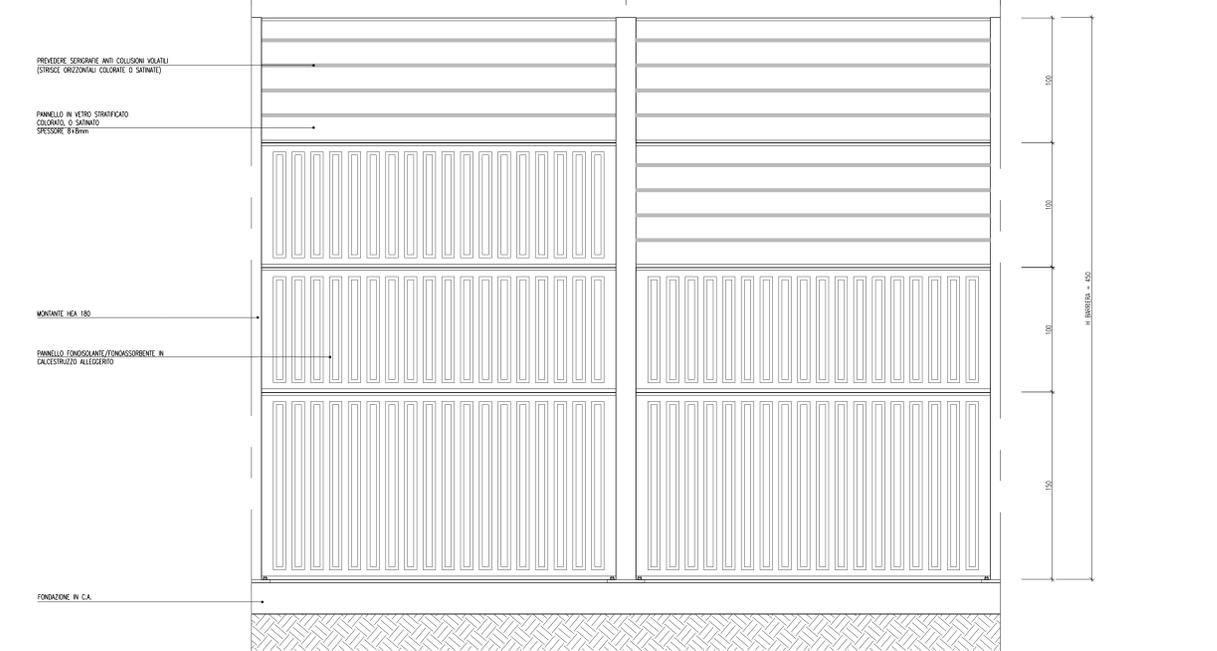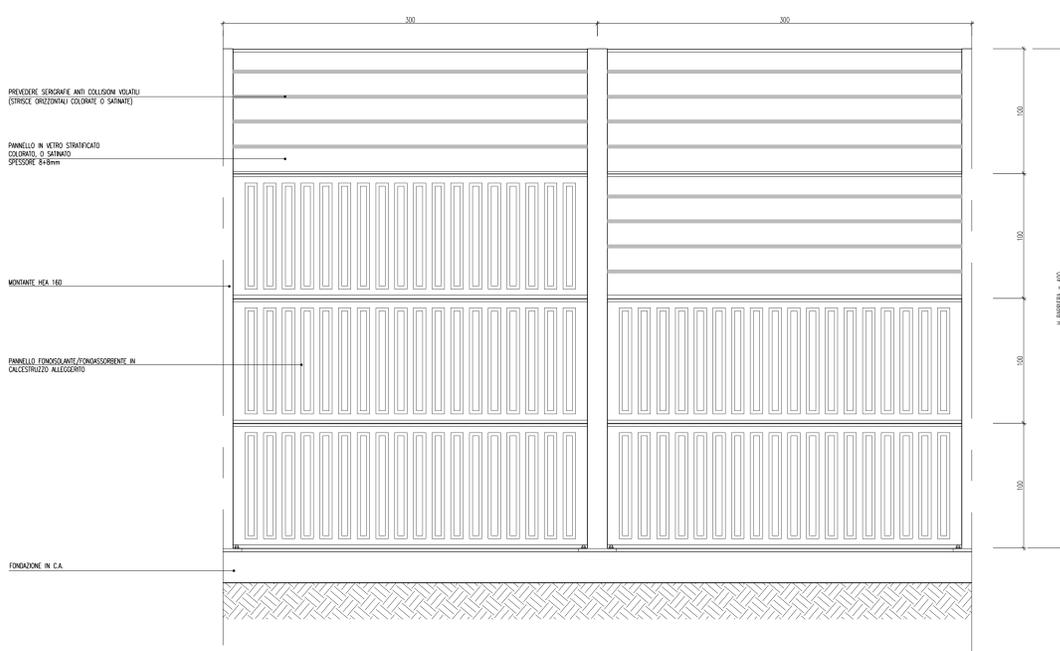

**AUTOSTRADA ASTI - CUNEO S.p.A.**

REGIONE PIEMONTE  
 PROVINCIA DI ASTI PROVINCIA DI CUNEO

**COLLEGAMENTO AUTOSTRADALE  
 ASTI - CUNEO**

TRONCO II A21 (ASTI EST) - A6 (MARENE)  
 LOTTO 6 RODDI - DIGA ENEL

VERIFICA DI ASSOGGETTABILITA' EX ART. 20 D.LGS. 152/06  
 STRALCIO DEL PROGETTO ESECUTIVO  
 INTERVENTI DI INSERIMENTO PAESAGGISTICO E AMBIENTALE

INTERVENTI DI MITIGAZIONE ACUSTICA  
 BARRIERE ACUSTICHE  
 BARRIERE IN CLS  
 PROSPETTI TIPOLOGICI

Approvato:	Data:	Descrizione:	Profilo:	Controllato:	Approvato:	Scadenza:	2.5	E	d	F.1.8.01
Approvato:	Data:	Descrizione:	Profilo:	Controllato:	Approvato:	Scadenza:				
Approvato:	Data:	Descrizione:	Profilo:	Controllato:	Approvato:	Scadenza:				MARZO 2014
Approvato:	Data:	Descrizione:	Profilo:	Controllato:	Approvato:	Scadenza:				1:20

PROGETTISTA e RESP. INTEGRAZIONE PRESTAZIONI SPECIALISTICHE:  
 Dott. Ing. Enrico Ghilardi  
 Atto di Milano  
 N° A. 16993

CONCESSIONARIA:  
**AUTOSTRADA ASTI - CUNEO S.p.A.**