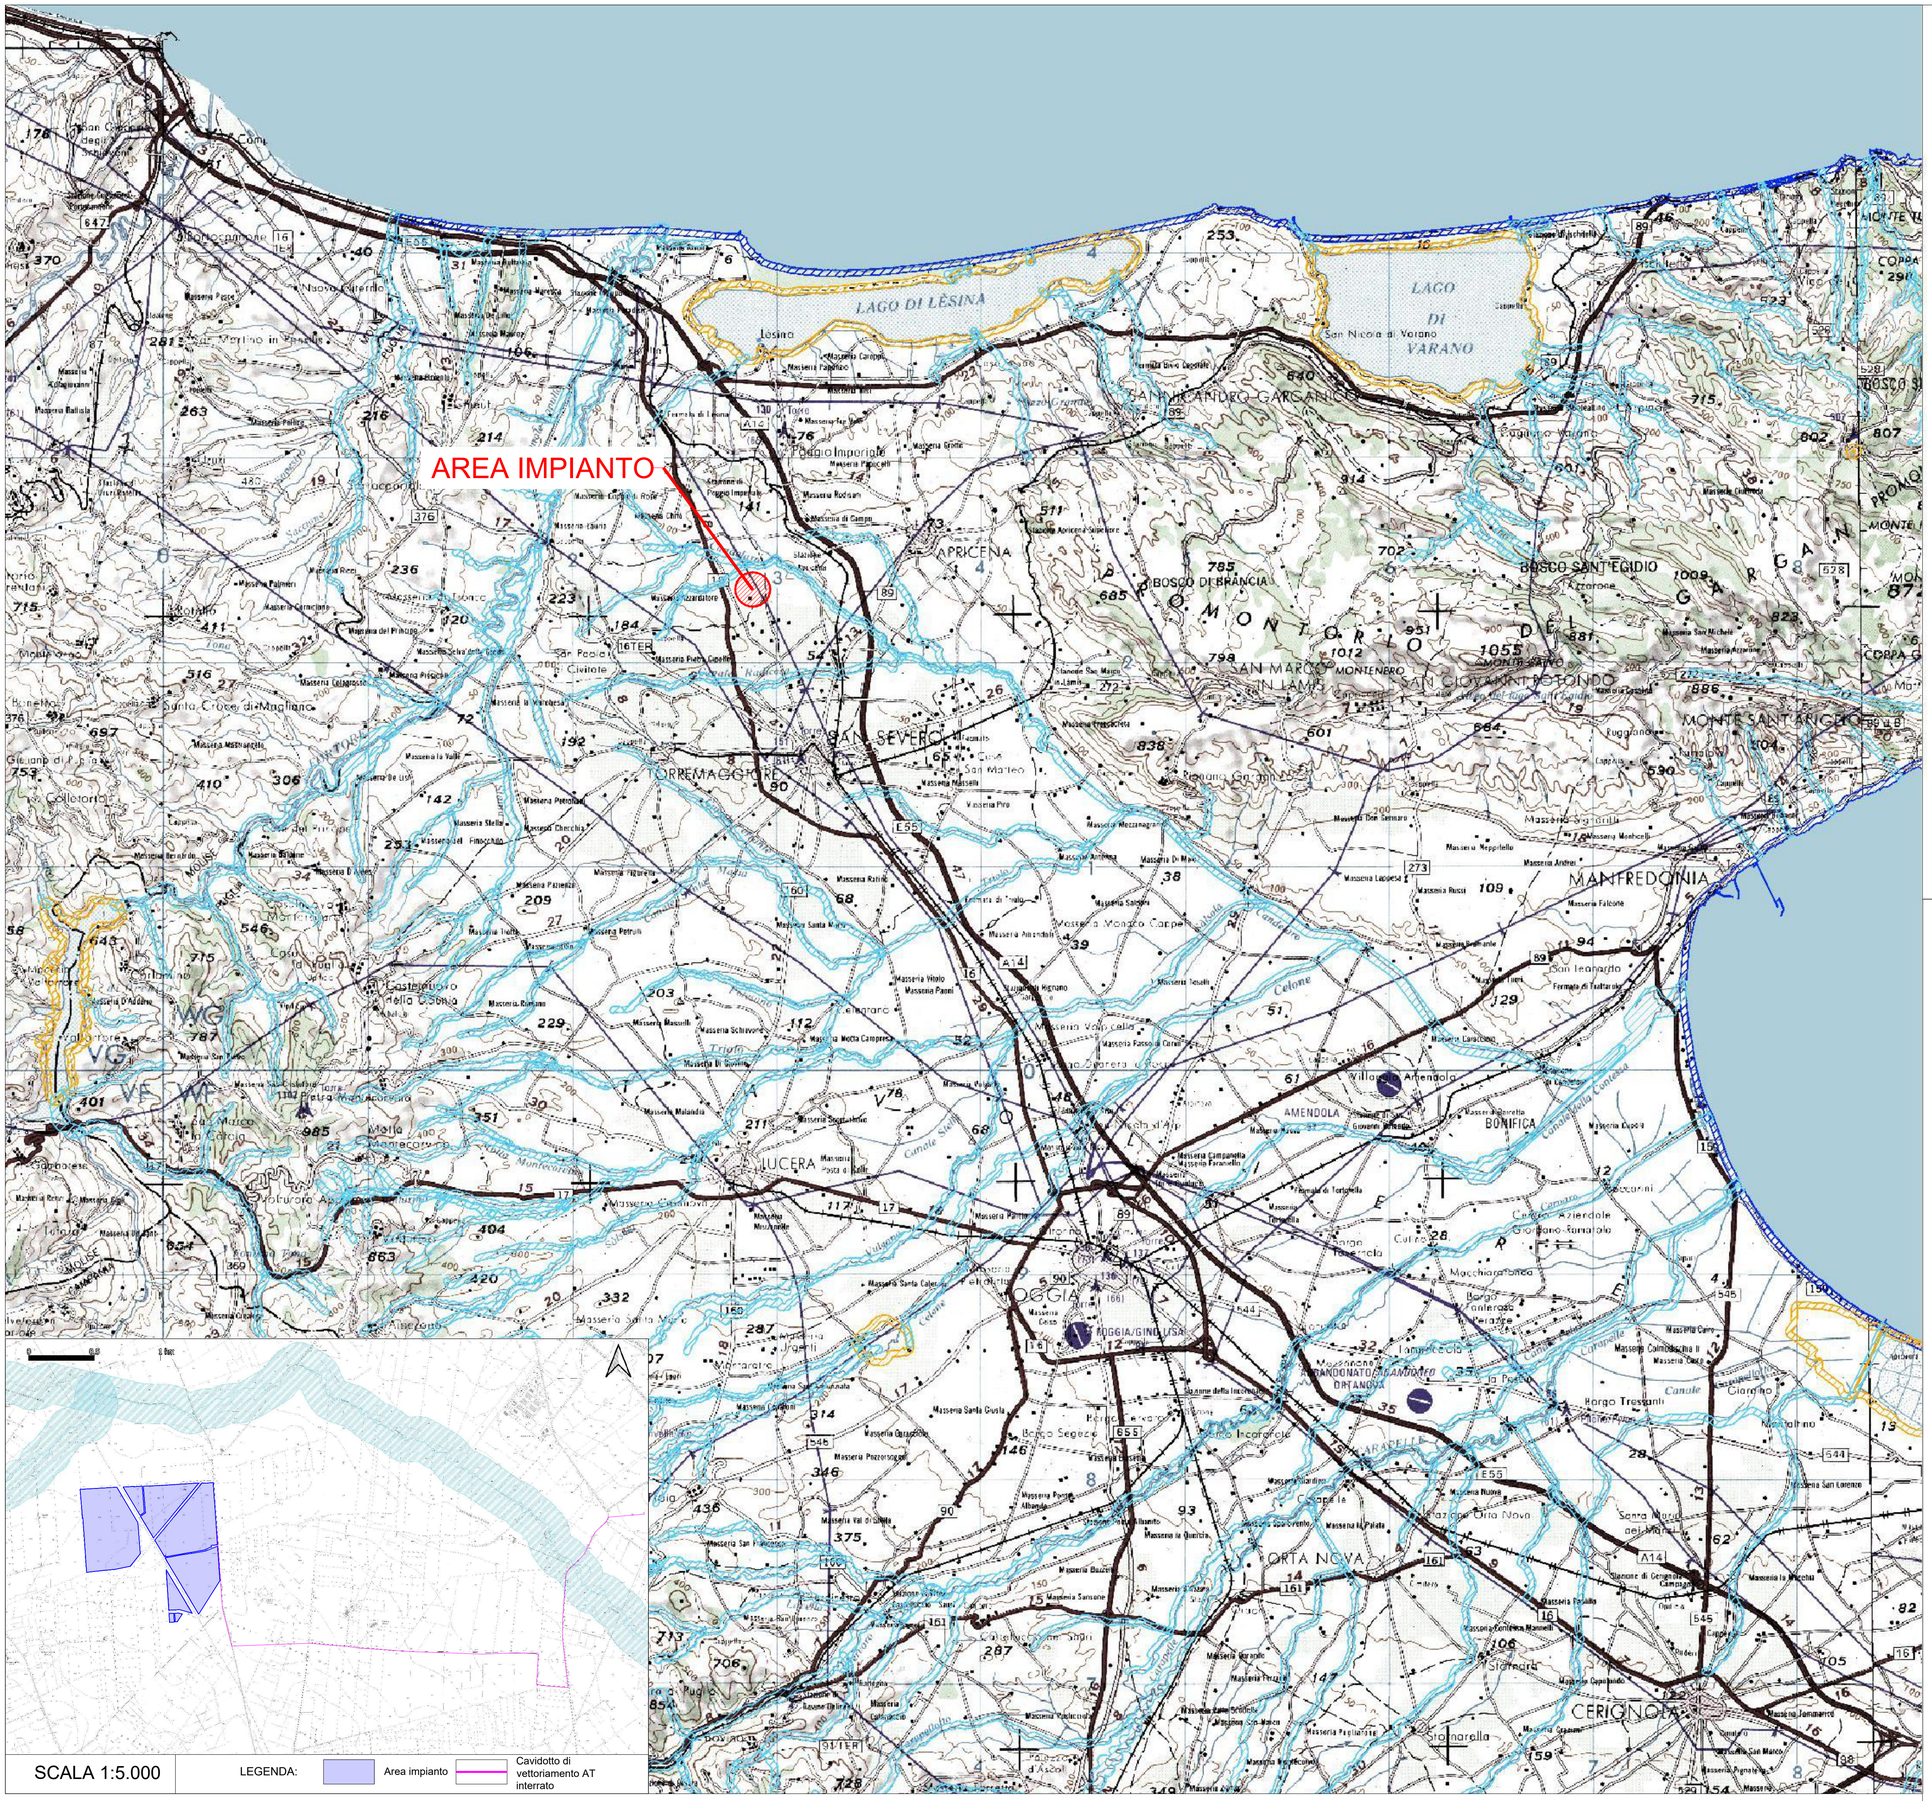

SCALA 1:5.000

LEGENDA:

Area impianto

Cavidotto di vettoriamento AT interrato

LEGENDA

D.Lgs 42/2004 art. 142 a) -
Territori costieri compresi in una fascia della profondità di 300 metri dalla linea di battigia

D.Lgs 42/2004 art. 142 b) -
Territori contermini ai laghi compresi in una fascia della profondità di 300 metri dalla linea di battigia

D.Lgs 42/2004 art. 142 c) -
Fiumi, torrenti, corsi d'acqua con fascia di rispetto di 150 m

0 5 10 15 km

Firmato digitalmente da:
Gostner Alexander
Data: 06/05/2024 14:11:13

COMUNE	PROVINCIA	REGIONE
San Severo	Foggia	Puglia

Ubicazione: Comune di San Severo, S. Antonino da Capo
Provincia di Foggia

Oggetto:

PROGETTO DI UN IMPIANTO AGRIVOLTAICO DI TIPO AVANZATO CON POTENZA NOMINALE PARI 45,56 MWp e 44,16 MW ac DENOMINATO *"SAN SEVERO 1"*

Autorizzazione Unica Art.12, D.Lgs 387/2003 - V.I.A Ministeriale artt.23 e 25 D.Lgs 152/2006

CARTA DEI BENI PAESAGGISTICI - D.Lgs 42/2004

art. 142 a), b), c)

Elaborato:

Progettazione:
GVC INGEGNERIA
Via Nazario Sauro 126 - 85100 - Potenza
email: info@gvcingegneria.it
website: www.gvcingegneria.it
P.E.C: gvcsrl@pec.it
P. IVA 01737760767
Direttore Tecnico:
Ing. MICHELE RESTAINO

TEAM DI PROGETTO:
Ing. GIORGIO MARIA RESTAINO
Ing. CARLO RESTAINO
Ing. MICHELE RESTAINO
Ing. ATILIO ZOLFANELLI
Ing. ANTONIO DI NAS
arch. EMANUELA CIUFFI
Ing. FRANCESCO VOTTA
dott. GIOVANNI RICCARDI
Ing. DONATO MAURO

Geologia: Geol. ANTONIO DI NAS
Montescaglioso, 75024 (MT)
P.zza Padre Prosperino, 4
P.IVA 00700200775
ORDINE DEI GEOLOGI DI BASILICATA
Geol. Antonio Di Nas
n. iscriz. 257
P.I.V.A.

Studi agronomici: dott. Agr. PAOLO CASTELLI
Palermo, 90144
Via Croce Rossa, 28
P.IVA 05465090829
DOTT. AGR. PAOLO CASTELLI
ORDINE DEI DOTTORI AGRONOMI E DEI DOTTORI FORESTALI DELLA PROVINCIA DI PALERMO
N. 1790
ALBO
SEZ. A

Indagini in sito: Geological & Geophysical Investigation Service
Geol. Galileo Polenza
Potenza, 85100
Via dei Geraci, 39
P.IVA 01427910766
ORDINE DEI GEOLOGI DELLA BASILICATA
GEOLOGO
GEOL. GALILEO POLENZA
N. 159

Studi archeologici: dott. ssa MARTA POLLIO
Cazzi, 80073 (NA)
DOTT.SSA MARTA POLLIO
Archeologa specializzata
VIA MARINA PICCOLA 41
80073 CAPRI (NA)
P.I. 06946130378 - C.F. PLLMRT79E55G596A

Committente:
SOLAR DG S.r.l.
via Cavour, 23C
Bolzano, 39100
C.F. e P. Iva 03216720213
solardgsrl@legalmail.it

Progetto: PROGETTO DEFINITIVO

Codice elaborato: G197 01 A01 PD

Revisione	Redatto da:	Data	Verificato da:	Data	Note
00	GR	03/24	GMR	03/24	

Scala elaborato: 1:150.000

A-13

Questo disegno è di nostra proprietà riservata a termine di legge e ne è vietata la riproduzione anche parziale senza nostra autorizzazione scritta