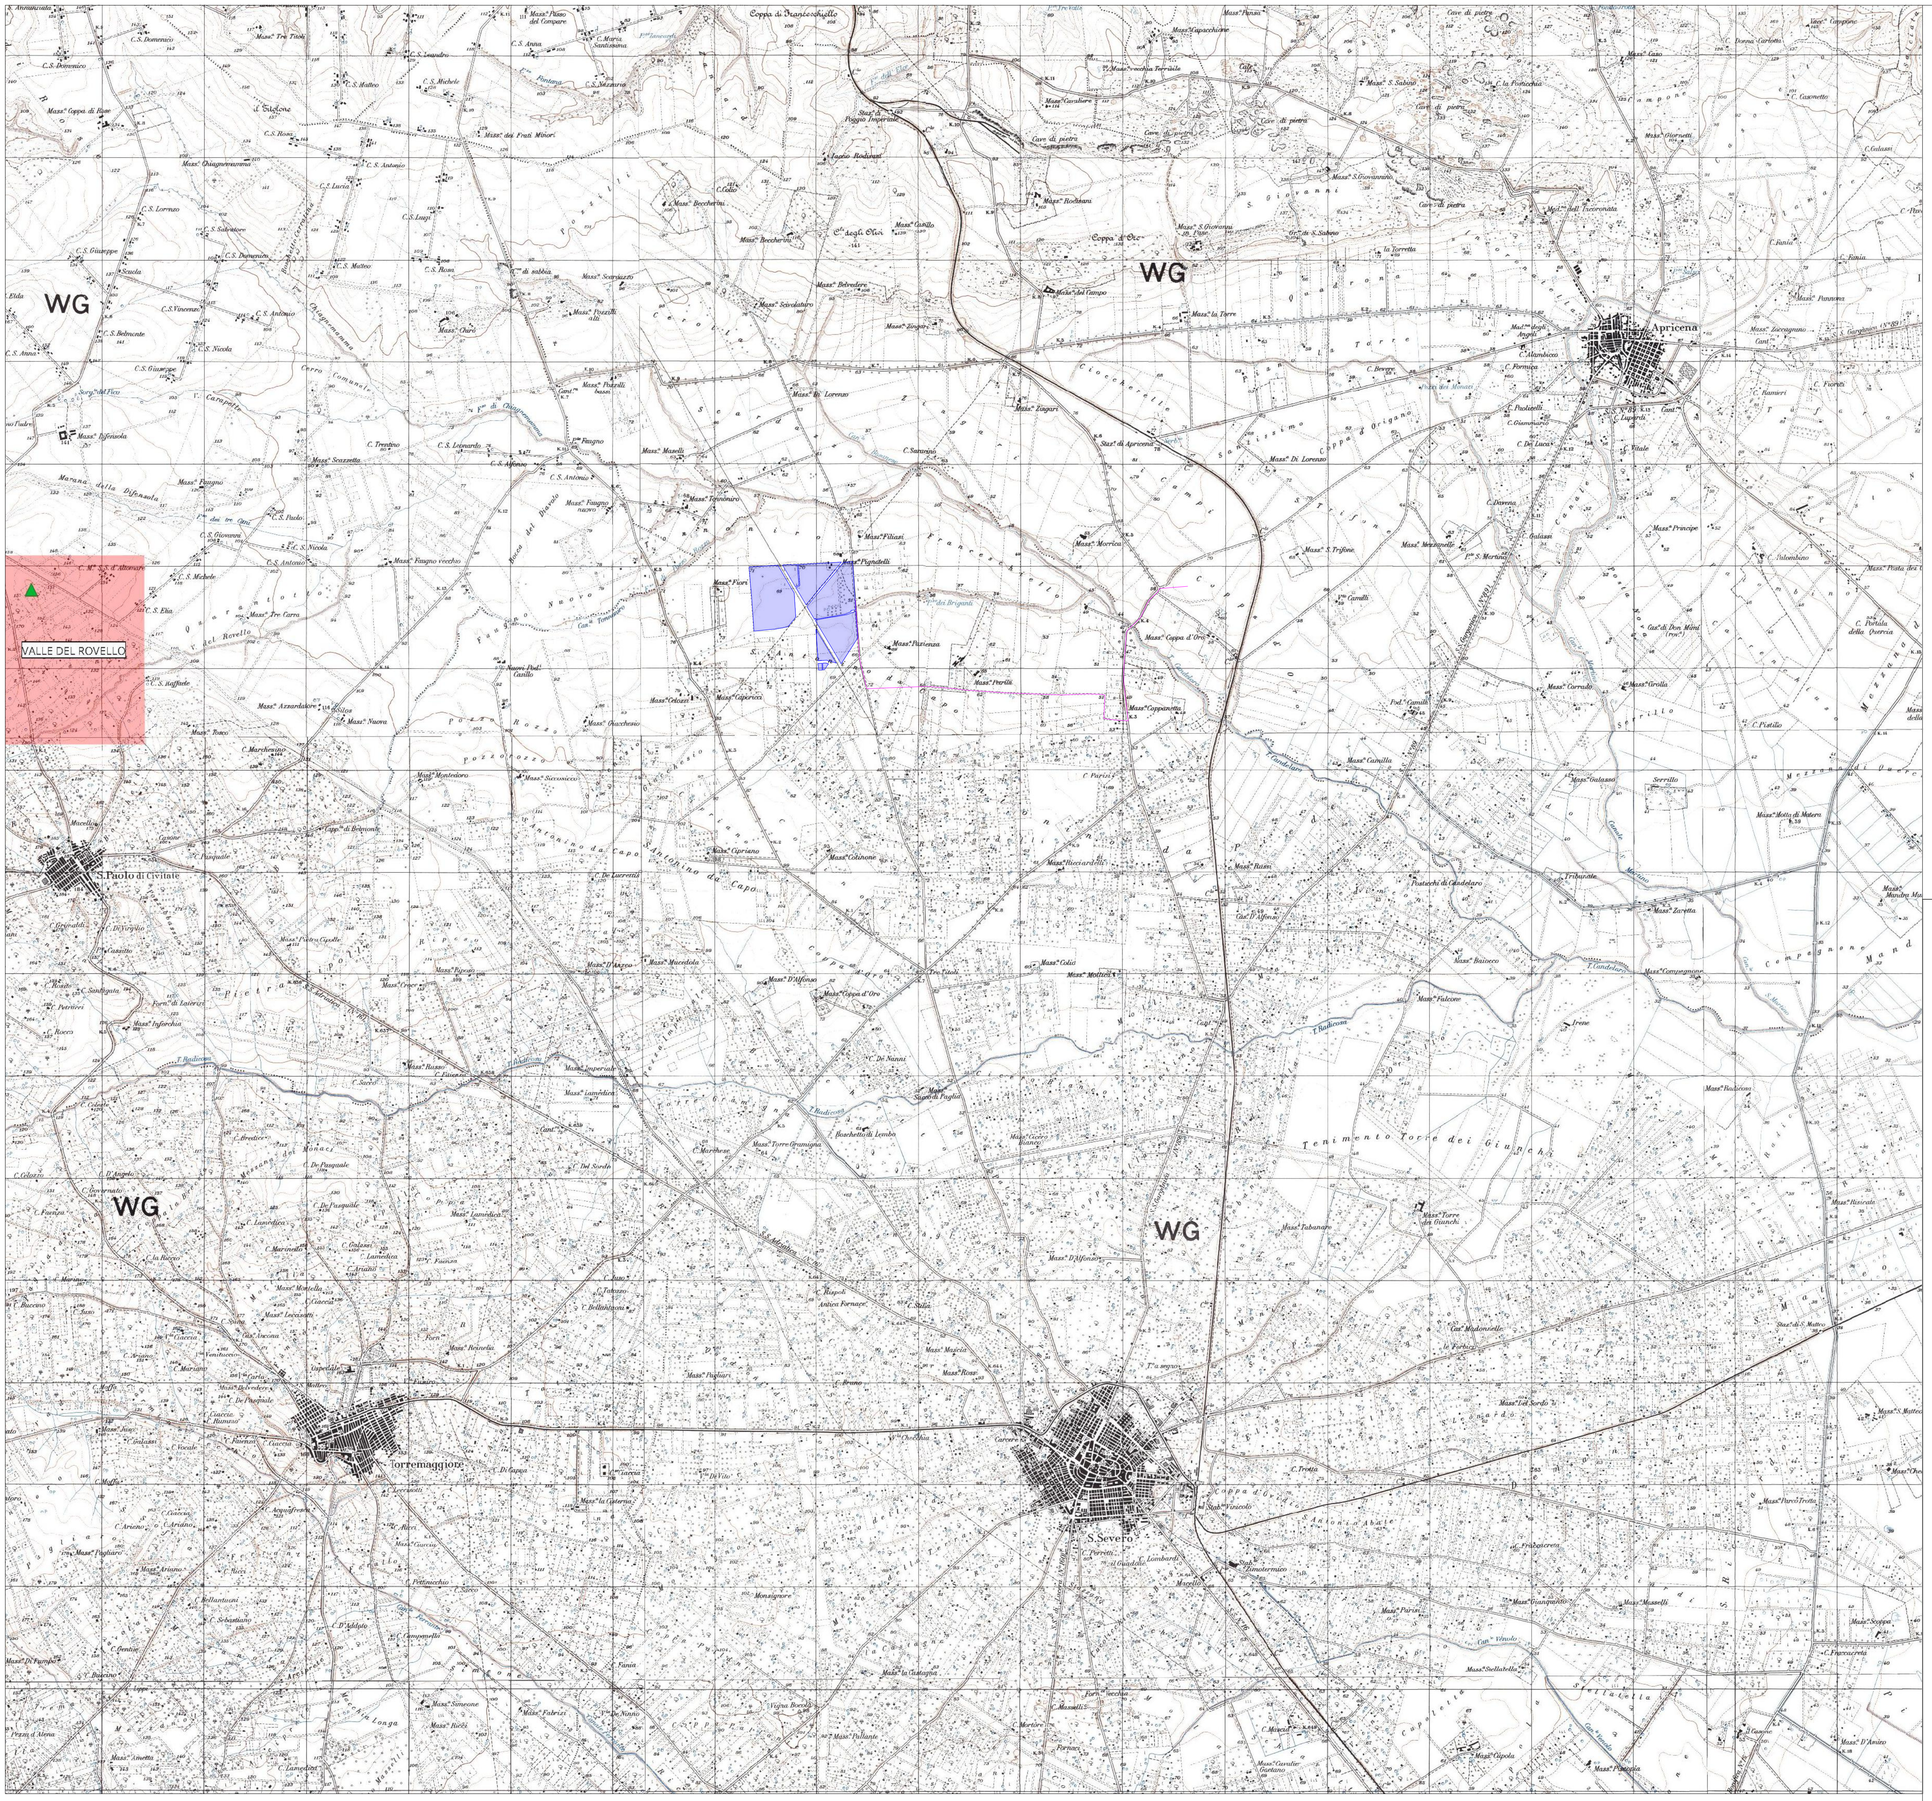

LEGENDA

- Area impianto
- Cavidotto di vettoriamento AT interrato
- Titoli idrocarburi - Concessione di coltivazione in terraferma
- Pozzi idrocarburi

Firmato digitalmente da:
Gostner Alexander
Data: 06/05/2024 14:13:36

0 1 2 3 km

COMUNE	PROVINCIA	REGIONE
San Severo	Foggia	Puglia

Ubicazione

Comune di San Severo, S. Antonino da Capo
Provincia di Foggia

Oggetto

PROGETTO DI UN IMPIANTO AGRIVOLTAICO DI TIPO AVANZATO CON POTENZA NOMINALE PARI 45,56 MWp e 44,16 MW ac DENOMINATO *"SAN SEVERO 1"*

Autorizzazione Unica Art.12, D.Lgs 387/2003 - V.I.A Ministeriale artt.23 e 25 D.Lgs 152/2006

Elaborato

UFFICIO NAZIONALE MINERARIO PER GLI IDROCARBURI E LE GEORISORSE "UNMIG"

Progettazione

GVC INGEGNERIA
Via Nazario Sauro 126 - 85100 - Potenza
email: info@gvcingegneria.it
website: www.gvcingegneria.it
P.E.C: gvcsrl@pec.gvcpec.it
P. IVA: 01737160767
Direttore Tecnico:
Ing. MICHELE RESTAINO

TEAM DI PROGETTO
Ing. GIORGIO MARIA RESTAINO
Ing. CARLO RESTAINO
Ing. MICHELE RESTAINO
Ing. ATTILIO ZOLFANELLI
arch. SERENA MASI
arch. EMANUELA CIUFFI
ing. FRANCESCO VOTTA
dott. GIOVANNI RICCIARDI
ing. DONATO MAURO

Geologia

Geol. ANTONIO DI BIASE
Montescaglioso, 75024
P.zza Padre Prosperino Crispino, 9
P.IVA 00706320777

Indagini in sito

Geological & Geophysical Investigation Service
Geol. Galileo Polieraio
Polieraio, 85100
Via dei Geoni, 20
P.IVA 01477910810

Studi agronomici

dott. Agr. PAOLO CANELLI
Palermo, 90144
Via Croce Rossa, 20
P.IVA 05462080829

Studi archeologici

dott. ssa MARTA POLLIO
Cod. 80073 (NA)

DOTT.SSA MARTA POLLIO
Archeologo Specializzato
VIA MADONNA RICCIOLA 41
80013 CAPODRISE
P.I. 06946361216 C.F. PLLMRT77L52G964A

Committente

SOLAR DG S.r.l.
via Cavour, 23C
Bolzano, 39100
C.F. e P. iva 03216720213
solardgsrl@legalmail.it

Progetto

PROGETTO DEFINITIVO

Codice elaborato: G197 01 A01 PD

Scala elaborato: 1:30.000

Revisione	Redatto da:	Data	Verificato da:	Data	Note
00	GR	03/24	GMR	03/24	

A-17

Questo disegno è di nostra proprietà riservata a termine di legge e ne è vietata la riproduzione anche parziale senza nostra autorizzazione scritta