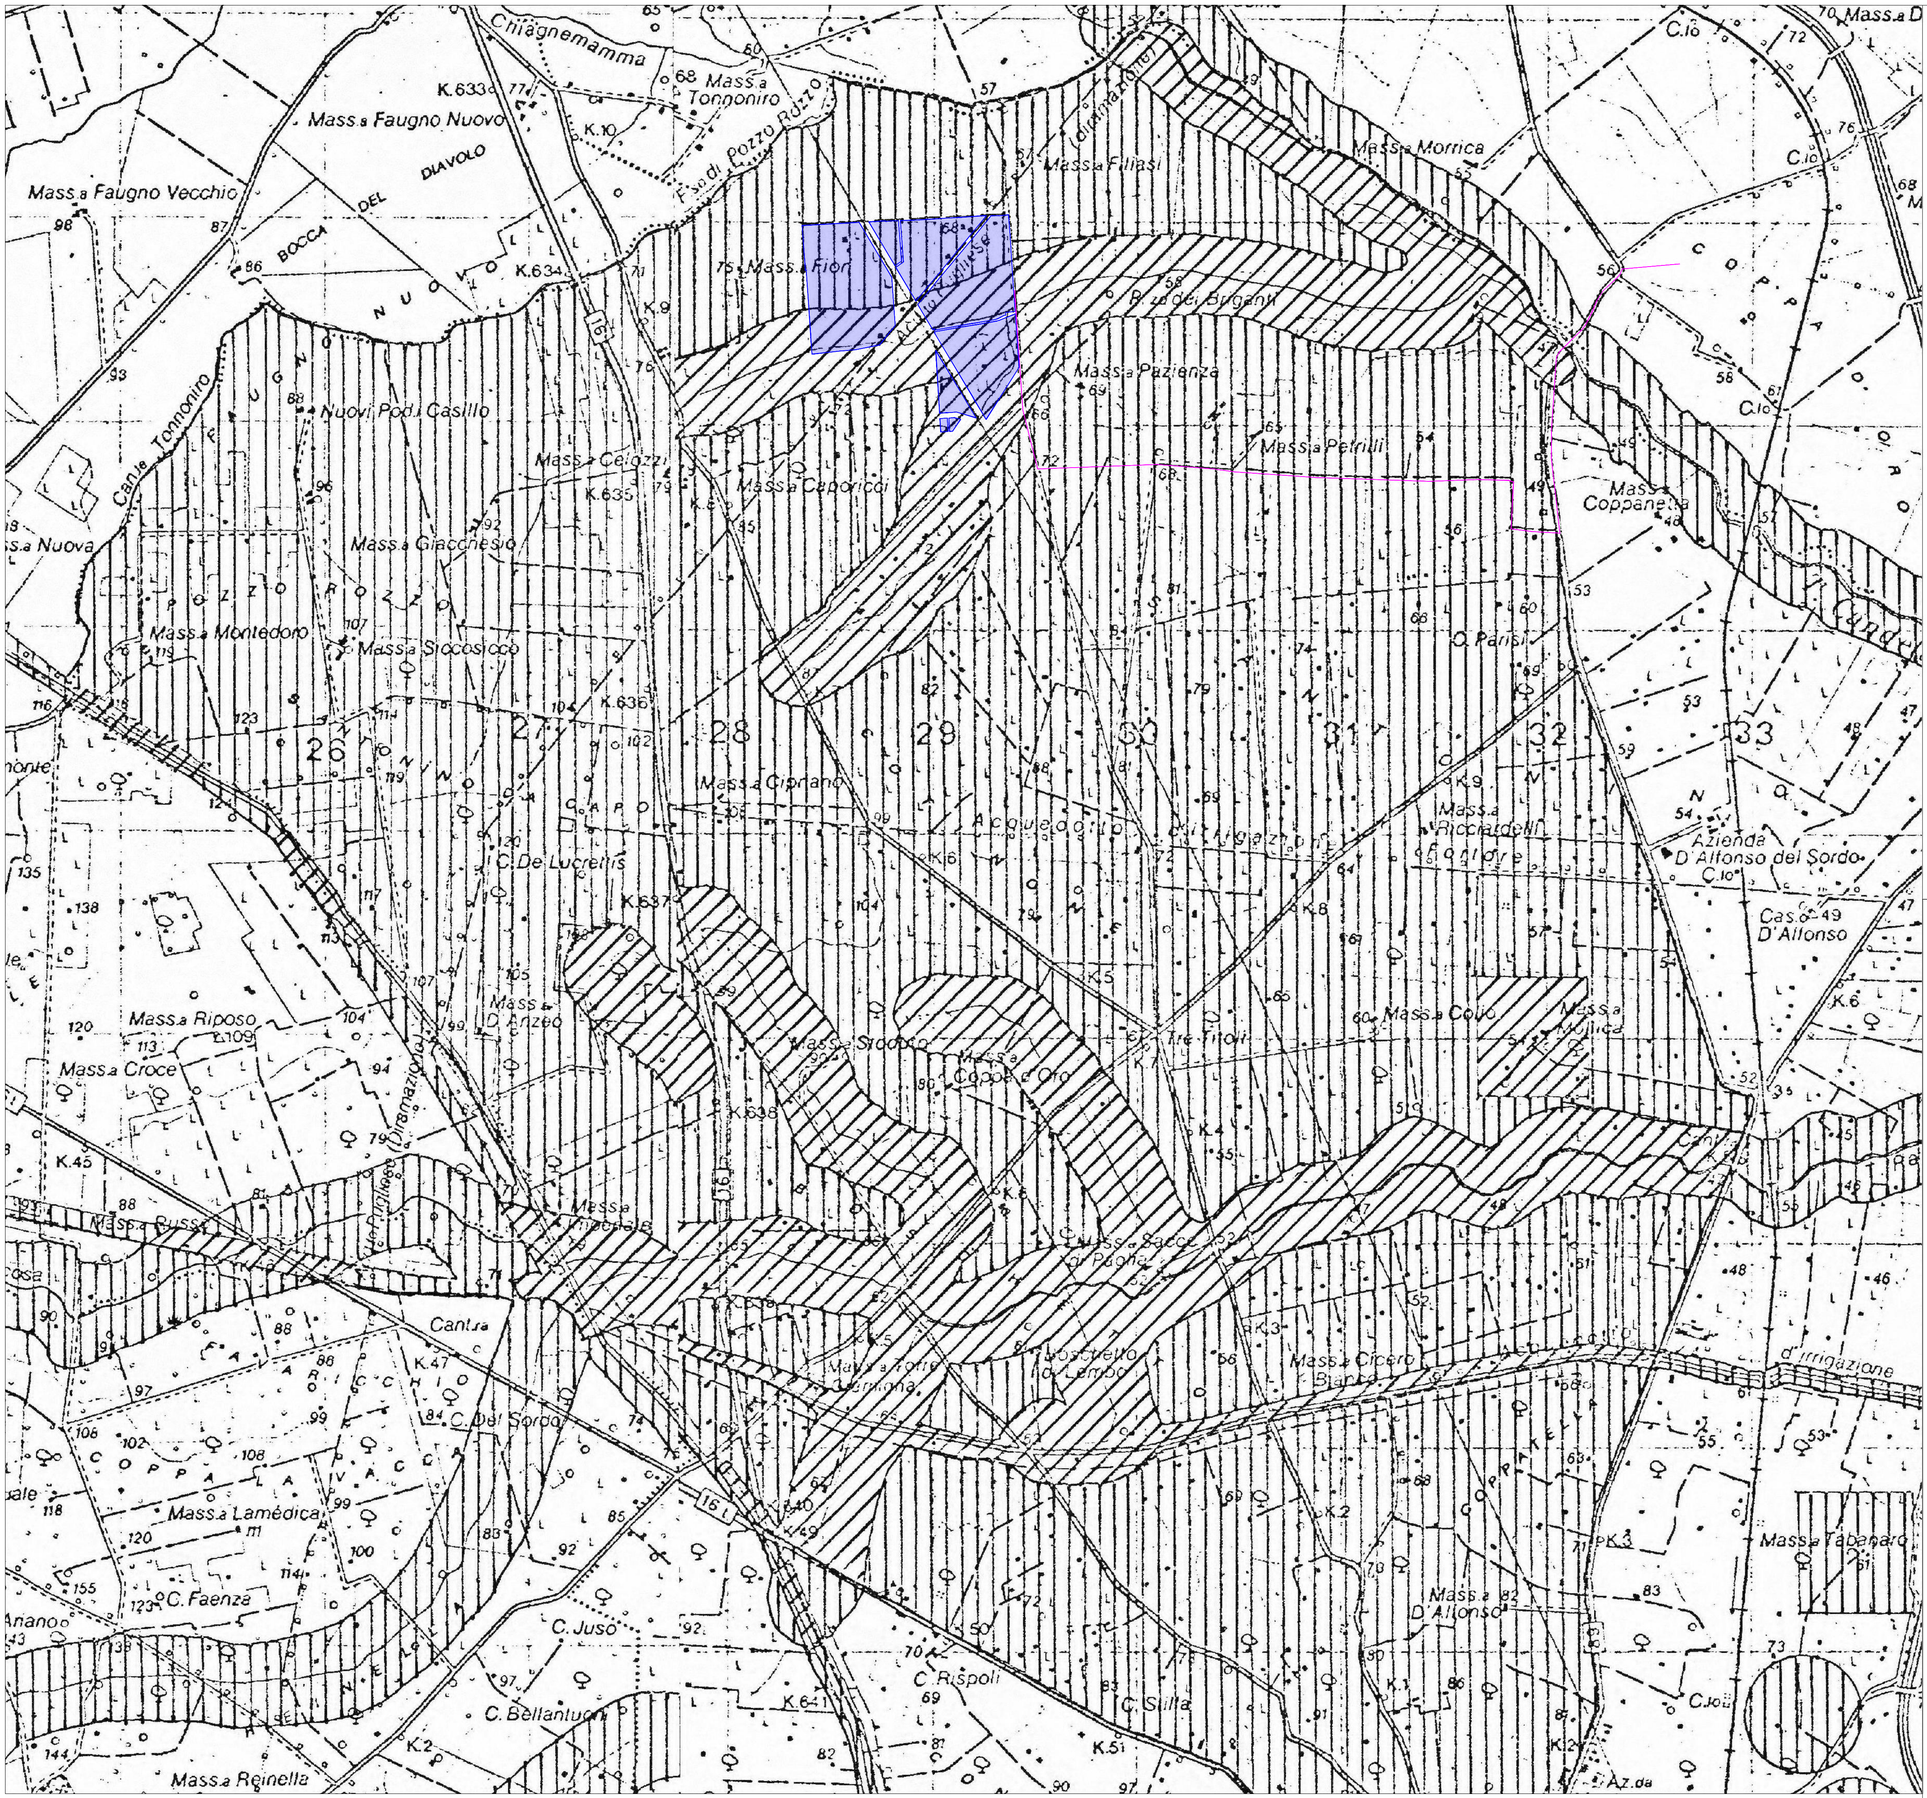

LEGENDA

- Area impianto
- Cavidotto di vettoriamento AT interrato
- Ambito "A"
- Ambito "B"
- Ambito "C"
- Ambito "D"

Firmato digitalmente da:
Gostner Alexander
Data: 06/05/2024 14:27:58

0 750 1.500 m

COMUNE	PROVINCIA	REGIONE
San Severo	Foggia	Puglia

Ubicazione

Comune di San Severo, S. Antonino da Capo
Provincia di Foggia

Oggetto

PROGETTO DI UN IMPIANTO AGRIVOLTAICO DI TIPO AVANZATO CON POTENZA NOMINALE PARI 45,56 MWp e 44,16 MW ac DENOMINATO *"SAN SEVERO 1"*

Autorizzazione Unica Art.12, D.Lgs 387/2003 - V.I.A Ministeriale artt.23 e 25 D.Lgs 152/2006

Elaborato

INQUADRAMENTO SU PIANO URBANISTICO TERRITORIALE TEMATICO / PUGLIA
AMBITI TERRITORIALI ESTESI

Progettazione

GVC INGEGNERIA
Via Nazario Sauro 126 - 85100 - Potenza
email: info@gvcingegneria.it
website: www.gvcingegneria.it
P.E.C: gvcart@pec.it
P. IVA: 01737760767
Direttore tecnico:
Ing. MICHELE RESTAINO

TEAM DI PROGETTO
Ing. GIORGIO MARIA RESTAINO
Ing. CARLO RESTAINO
Ing. MICHELE RESTAINO
Ing. ATILIO ZOLFANELLI
arch. SERENA NASI
arch. EMANUELA CURTI
ing. FRANCESCO VIOTTA
dott. GIOVANNI RICCIARDI
ing. DONATO MAURO

Geologia

Geol. ANTONIO DI BENEDETTO
Montescaglioso, 75024
P.zza Padre Prospero Crispo, 1
P.IVA 00704320077
ORDINE DEI GEOLOGI DI BASILICATA N. 237

Indagini in sito

Geological & Geophysical Investigation Service
Geol. Galileo Potenza
Potenza, 85100
Via dei Gerani, 90
P.IVA 01477910766
G & G I S
POTENZA

Studi agronomici

dott. Agr. PAOLO CAPELLI
Palermo, 90144
Via Croce Rossa, 20
P.IVA 05462080821
ORDINE DEI DOTTORI AGRONOMI E DEI DOTTORI FORESTALI DELLA PROVINCIA DI PALERMO
Dott. PAOLO CAPELLI N. 1294 ALBO SEZ. A

Studi archeologici

dott. ssa MARTA POLLIO
Cod.fi. 80073 (NA)
DOTT.SSA MARTA POLLIO
Archeologo Specializzato
VIA MADRE ROSA, 11
80073 CAPRI (NA)
P.I. 06561481216 C.F. PLLMRT73E55I234A

Committente

SOLAR DG S.r.l.
via Cavour, 23C
Bolzano, 39100
C.F. e P. iva 03216720213
solardgsrl@legalmail.it

Progetto

PROGETTO DEFINITIVO

Codice elaborato: G197 01 A01 PD

Revisione	Redatto da:	Data	Verificato da:	Data	Note
00	GR	03/24	GMR	03/23	

Scala elaborato: 1:15.000

A-36

Questo disegno è di nostra proprietà riservata a termine di legge e ne è vietata la riproduzione anche parziale senza nostra autorizzazione scritta