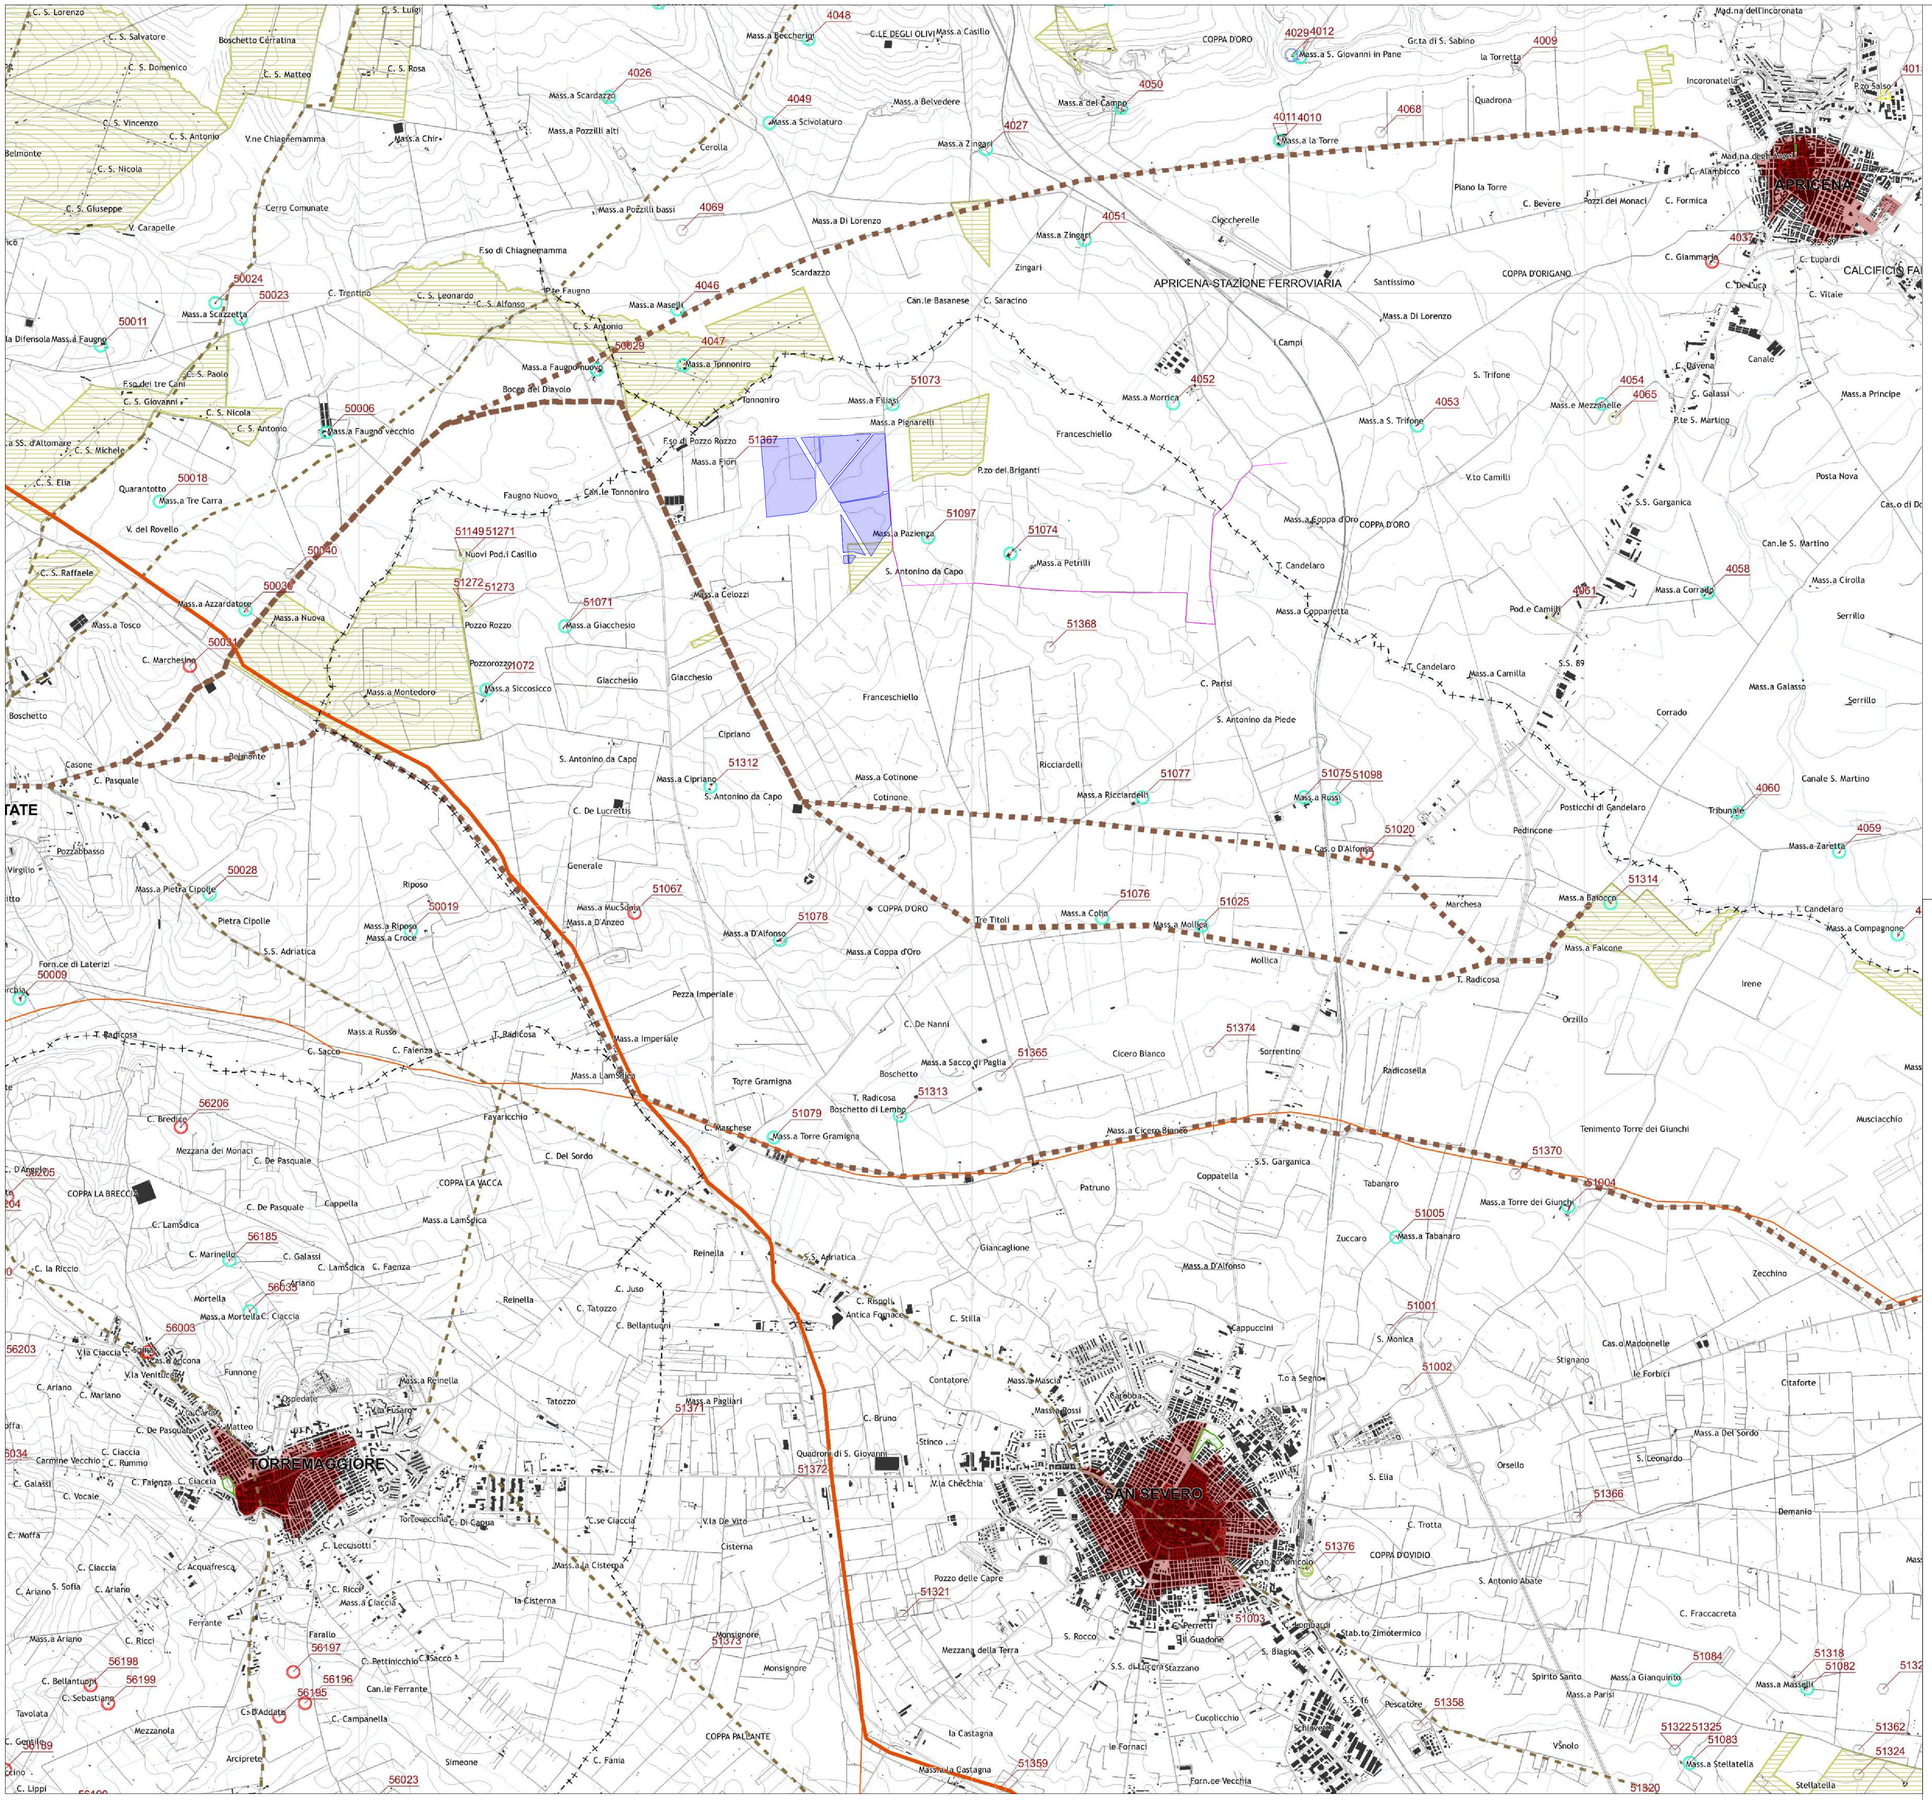

LEGENDA

- Area impianto
- Cavidotto di vettoriamento AT interrato

Zone archeologiche

- Zone tutelate ope legis
- Altri siti archeologici indagati o presunti

Beni architettonici isolati

- Masserie
- Poste
- Sciali
- Casini
- Ville extraurbane
- Poderi
- Taverne
- Archeologia produttiva
- Trabucchi
- Torri e fortificazioni
- Castelli
- Complessi civili e religiosi
- Edifici religiosi ed edicole
- Altro

- Parchi e giardini
- Insediamenti abitativi derivati dalle bonifiche e dalle riforme
- Miniere e cave storiche

Tratturi

- Tratturo
- Tratturello
- Braccio

Altri elementi della viabilità storica

- Ipotesi di viabilità romana di grande collegamento
- Ipotesi di viabilità romana secondaria
- Centri storici
- Tessuti otto-novecenteschi di interesse storico
- Nuclei storici non urbani
- Insediamenti storici non urbani di fondazione

Firmato digitalmente da:
Gostner Alexander
Data: 06/05/2024 14:34:37

0 1 2 3 km

COMUNE	PROVINCIA	REGIONE
San Severo	Foggia	Puglia

Ubicazione: Comune di San Severo, S. Antonino da Capo
Provincia di Foggia

Oggetto:

PROGETTO DI UN IMPIANTO AGRIVOLTAICO DI TIPO AVANZATO CON POTENZA NOMINALE PARI 45,56 MWp e 44,16 MW ac DENOMINATO *"SAN SEVERO 1"*

Autorizzazione Unica Art.12, D.Lgs 387/2003 - V.I.A Ministeriale artt.23 e 25 D.Lgs 152/2006

Elaborato:

INQUADRAMENTO SUL PIANO TERRITORIALE DI COORDINAMENTO PROVINCIALE FOGGIA
TUTELA DELL'IDENTITÀ CULTURALE: ELEMENTI DI MATRICE ANTROPICA

Progettazione: GVC INGEGNERIA
Via Nazario Sauro 126 - 85100 - Potenza
email: info@gvcingegneria.it
website: www.gvcingegneria.it
P.E.C: gvcsrl@legapec.it
P. IVA 01737760747
Direttore Tecnico:
Ing. MICHELE RESTAINO

TEAM DI PROGETTO
Ing. GIORGIO MARIA RESTAINO
Ing. CARLO RESTAINO
Ing. MICHELE RESTAINO
Ing. ATTILIO ZOLFANELLI
arch. ELENA NAPOLI
Ing. ANTONIO GIUSEPPE TRAMONTOZZI VOTTA
dott. GIOVANNI RICCIARDI
Ing. DONATO MAURO

Geologia: Geol. ANTONIO DI BIASE
Montescaglioso, 75024 (MT)
P.zza Padre Prospero Gregorio, 9
P.IVA 00756320777

Indagini in sito: Geological & Geophisical Investigation Service
Geol. Galileo Potenza
Potenza, 85100
Via dei Geroni, 99
P.IVA 01477910766

Studi agronomici: dott. Agr. PAOLO CASTELLI
Via Cinzia Rosso, 38
P.IVA 03645090624

Studi archeologici: dott.ssa MARTA POLLIO
Cod. 80073 (NA)
DOTT.SSA MARTA POLLIO
Archeologa specializzata
VIA MARINA RICCOLA 41
80073 CAPRI (NA)
P.I. 09568810636 - C.F. PLLMRT80S68G964

Commitente:
SOLAR DG S.r.l.
via Cavour, 23C
Bolzano, 39100
C.F. e P. iva 03216720213
solardgsrl@legalmail.it

Progetto: PROGETTO DEFINITIVO

Codice elaborato: G197 01 A01 PD

Scala elaborato: 1:25.000

Revisione	Redatto da:	Data	Verificato da:	Data	Note
00	GR	03/24	GMR	03/24	

A-44

Questo disegno è di nostra proprietà riservata a termine di legge e ne è vietata la riproduzione anche parziale senza nostra autorizzazione scritta