 
 
 
 


LEGENDA


Elementi della rete ecologica

-  Aree protette
-  Aree protette marine
- Aree ad elevata naturalità**
-  Boschi ed arbusteti
-  Praterie xerofile
-  Apparati dunari e spiagge
-  Specchi d'acqua
-  Saline
-  Trattati di fronte mare libero dall'edificazione
-  Aree di tutela dei caratteri ambientali e paesaggistici
-  Corsi d'acqua

Elementi della rete dei beni culturali

-  Centri storici, nuclei storici non urbani, insediamenti storici non urbani di fondazione
-  Beni culturali isolati


Infrastrutture per la fruizione collettiva

 -  Tratturi principali
-  Via sacra langobardorum
-  Itinerari ciclopedonali principali

Mosaico dei paesaggi



-  Ambiti

Altri elementi

 -  Aree urbanizzate
-  Aree agricole



COMUNE San Severo	PROVINCIA Foggia	REGIONE Puglia
		
Comune di San Severo, S. Antonino da Capo Provincia di Foggia		
PROGETTO DI UN IMPIANTO AGRIVOLTAICO DI TIPO AVANZATO CON POTENZA NOMINALE PARI 45,56 MWp e 44,16 MW ac DENOMINATO "SAN SEVERO 1" Autorizzazione Unica Art.12, D.Lgs 387/2003 - V.I.A Ministeriale artt.23 e 25 D.Lgs 152/2006		
INQUADRAMENTO SUL PIANO TERRITORIALE DI COORDINAMENTO PROVINCIALE FOGGIA SISTEMA DELLA QUALITÀ		
 Via Nazario Sauro 124 - 80100 - Potenza email: info@gvcingegneria.it website: www.gvcingegneria.it P.I.C.: 02488090805 P.IVA: 02737700805 Direttore tecnico: ING. MICHELE RESNANO	TEAM DI PROGETTO: ING. GIACOMO AVANZANO ING. CARLO BISSARO ING. ANTONIO BISSARO ING. ANTONIO JOFANELLO ING. SERENA MANFREDI ING. EMANUELA CURRI ING. FRANCESCO VOTTA ING. GIOVANNI RICCIARDI ING. DONATO MARANO	Geol. ANTONIO DI GIUSEPPE Professione n. 2024 P.zza Paolo Pasolini 20 P.IVA: 028282777 dott. Agr. PAOLO Professione n. 144 Via Croce Rossa, 25 P.IVA: 028282777 dott. ssa MARTA POLLIO Corso 8001814 Dott.ssa MARTA POLLIO Architetto n. 2024 P.zza Paolo Pasolini 20 P.IVA: 028282777
SOLAR DG S.r.l. via Cavour, 23C Bolzano, 39100 C.F. e P. IVA 03216720213 solarldgsr@legaimail.it		
Progetto PROGETTO DEFINITIVO		Codice elaborato G19701A01PD
Revisione 00	Redatto da GR	Data 03/24
Verificato da GMR	Data 03/24	Note
Scala elaborato 1:150.000		A-46

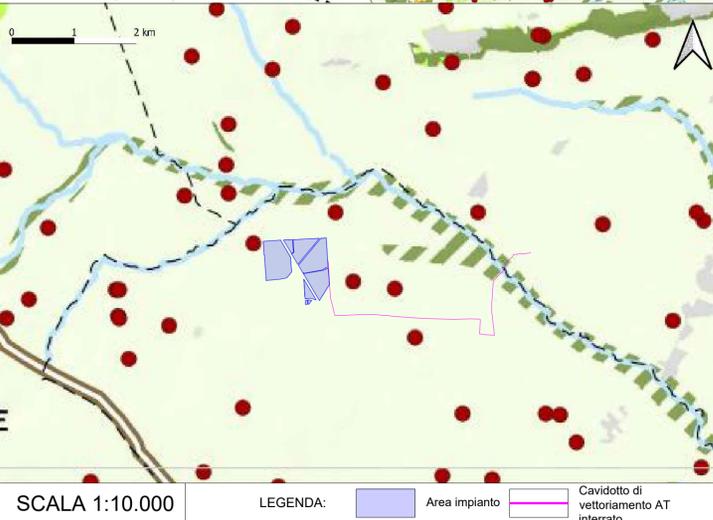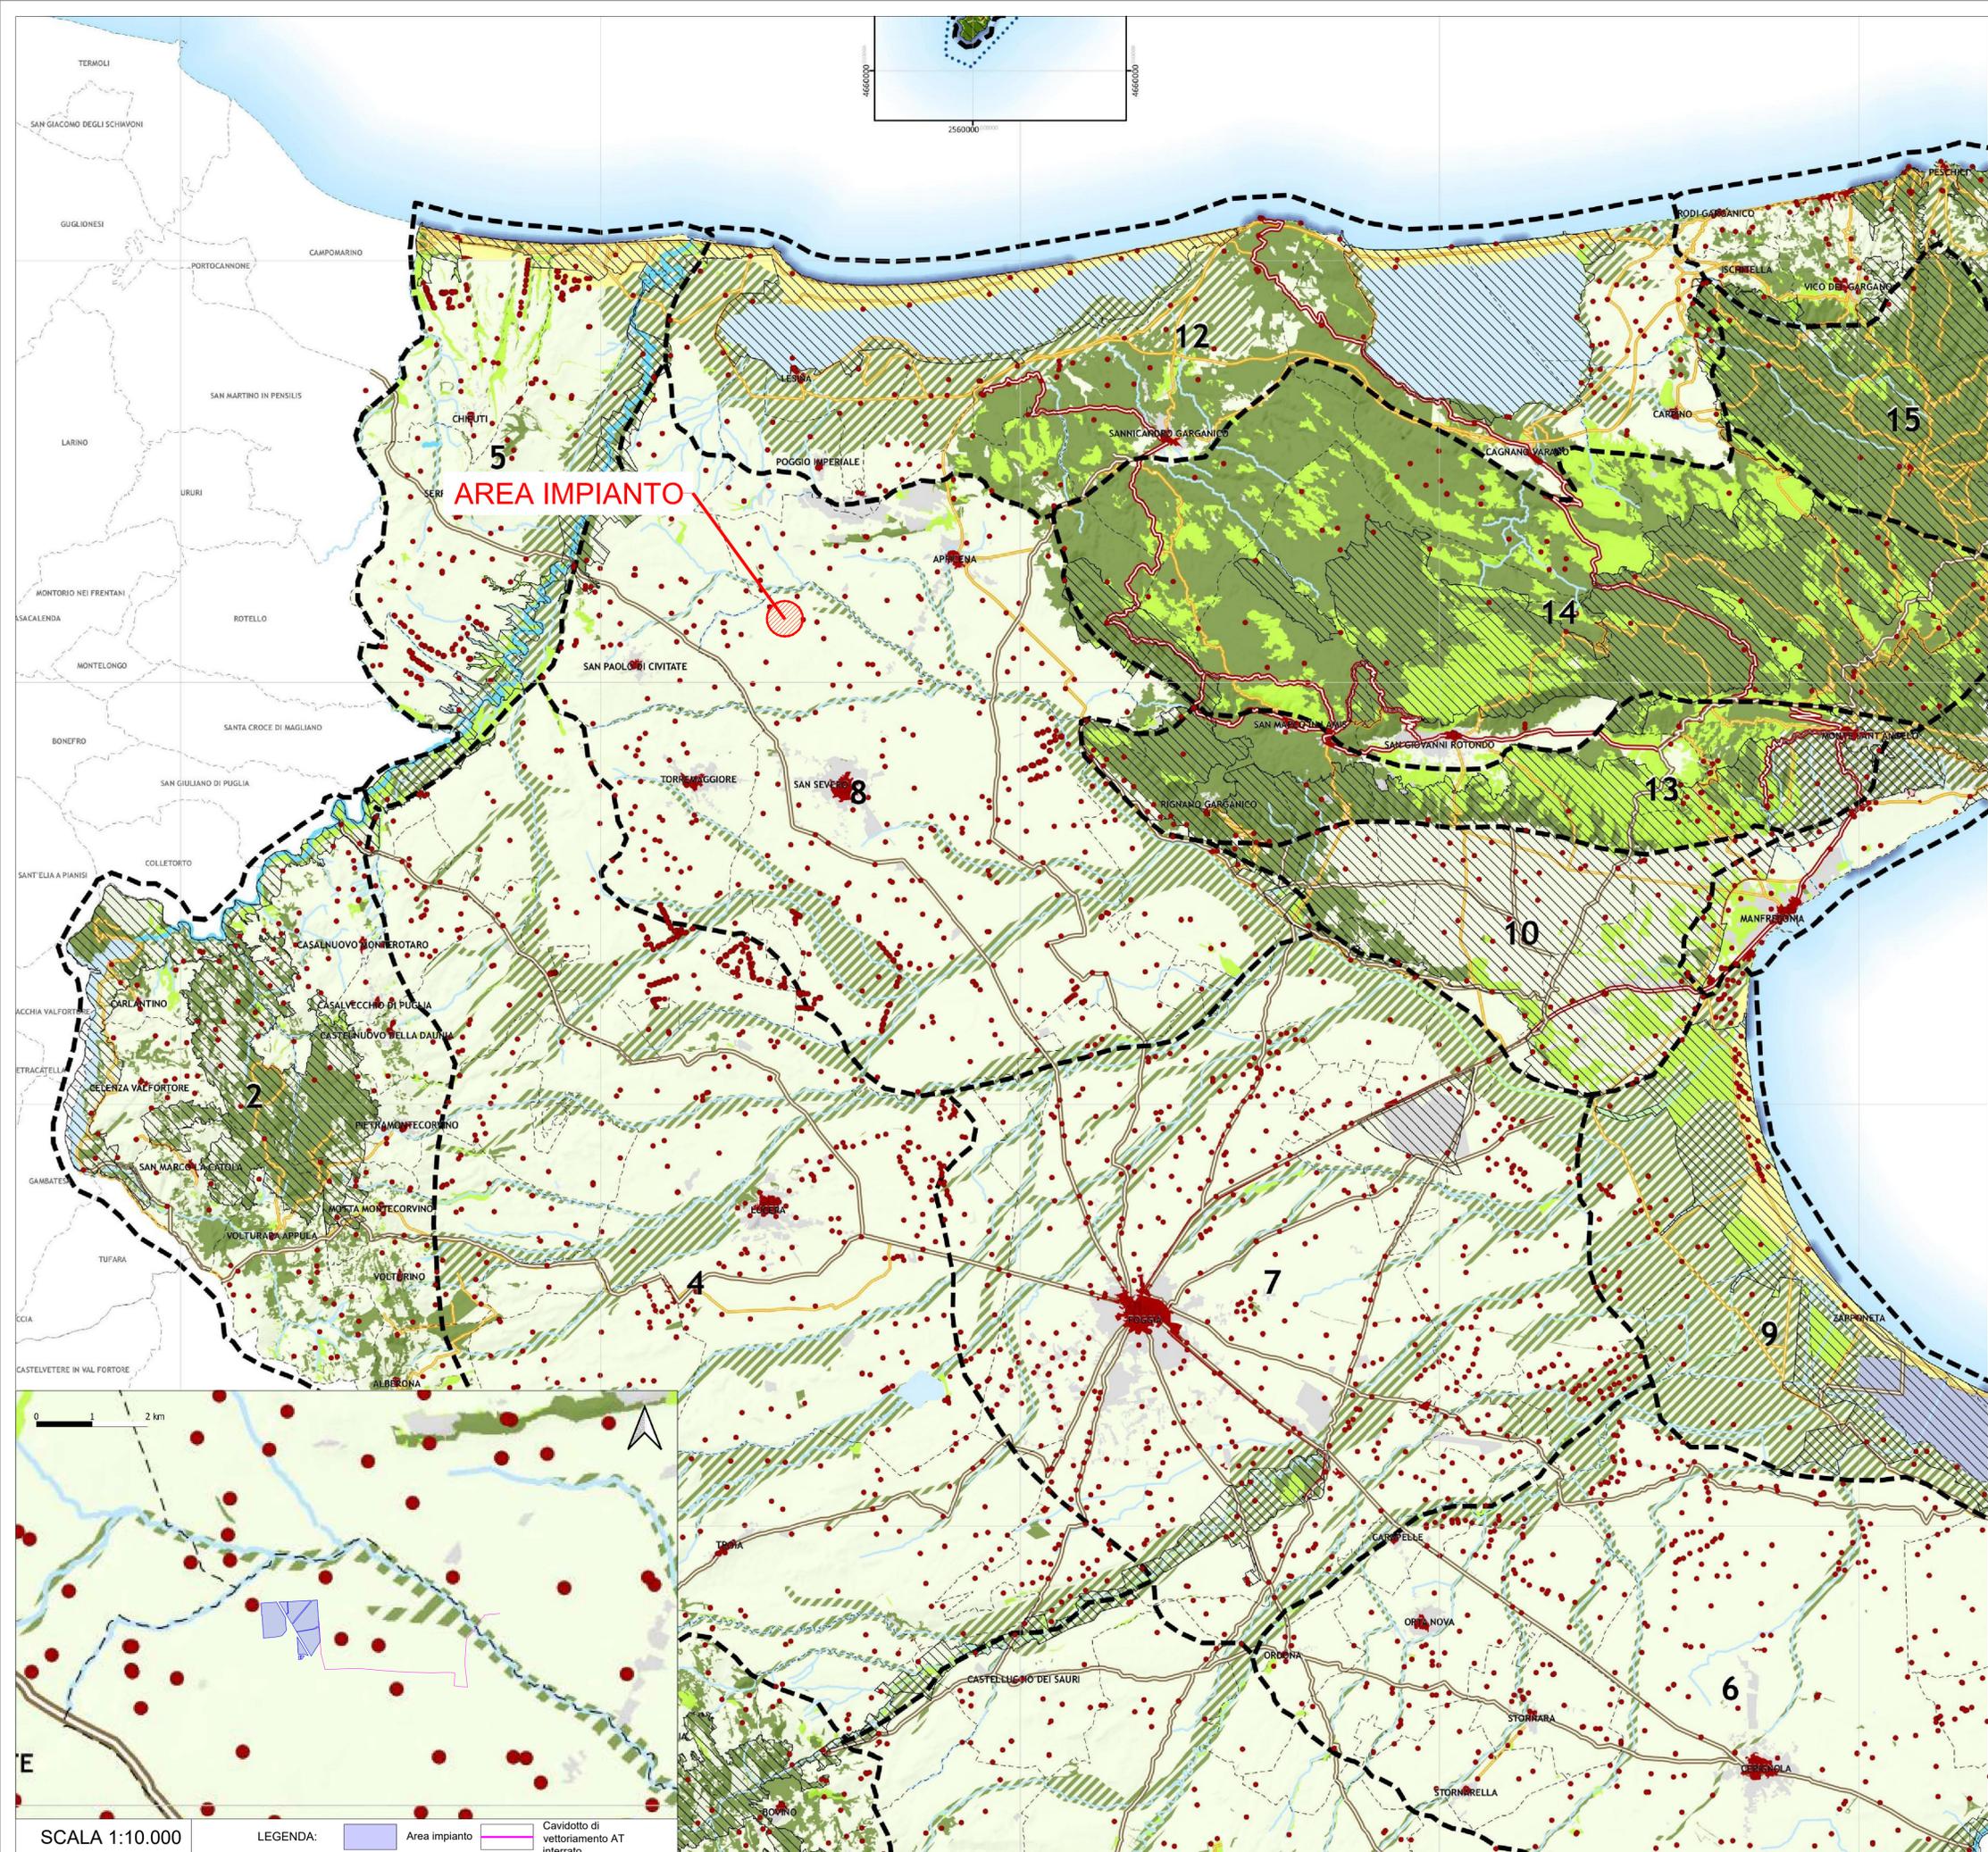

SCALA 1:10.000

LEGENDA:  Area impianto  Cavidotto di vettoramento AT interrato