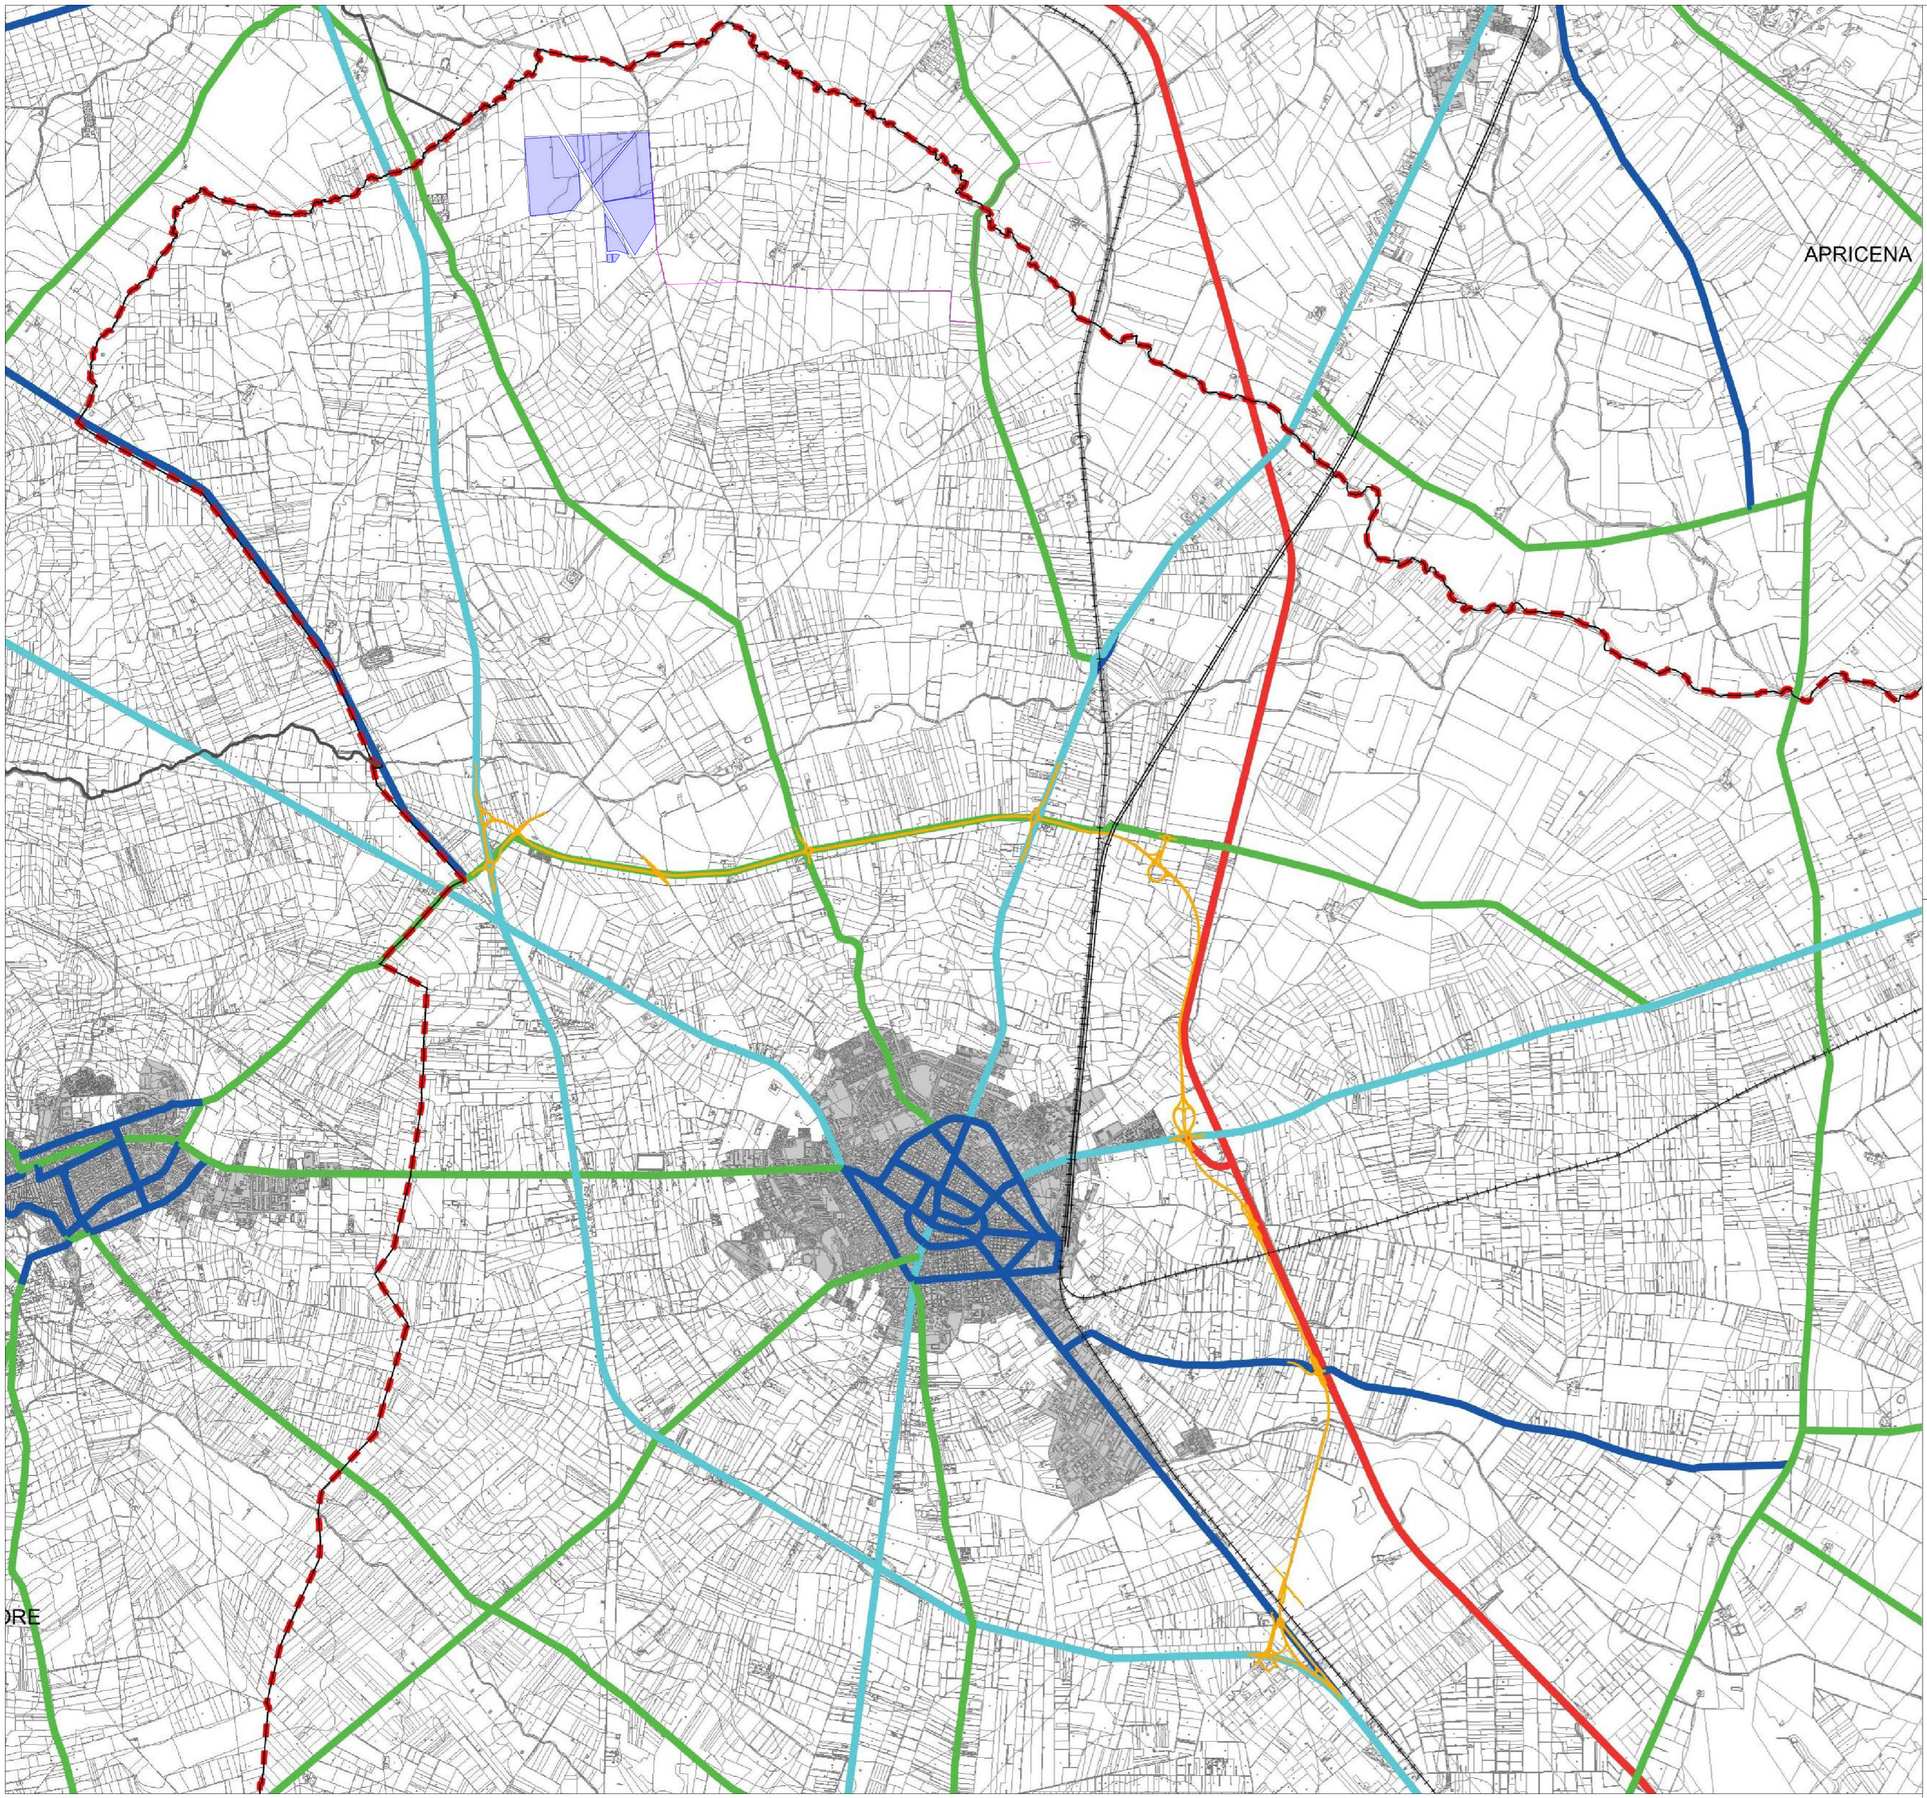

LEGENDA

- Area impianto
- Cavidotto di vettoriamento AT interrato
- Autostrada
- Stade statali
- Strade provinciali
- Strade secondarie
- Viabilità di previsione - Tangenziale Est
- Ferrovia
- Ferrovia - variante di Apricena
- Aree urbanizzate
- Limite comunale San Severo

Firmato digitalmente da:
Gostner Alexander
Data: 06/05/2024 15:02:11

0 1 2 3 km

COMUNE	PROVINCIA	REGIONE
San Severo	Foggia	Puglia

Ubicazione: Comune di San Severo, S. Antonino da Capo
Provincia di Foggia

Oggetto:

PROGETTO DI UN IMPIANTO AGRIVOLTAICO DI TIPO AVANZATO CON POTENZA NOMINALE PARI 45,56 MWp e 44,16 MW ac DENOMINATO *"SAN SEVERO 1"*

Autorizzazione Unica Art.12, D.Lgs 387/2003 - V.I.A Ministeriale artt.23 e 25 D.Lgs 152/2006

Elaborato:

INQUADRAMENTO SUL PIANO URBANISTICO GENERALE SAN SEVERO
QUADRO CONOSCITIVO - SISTEMA DELLA MOBILITÀ

Progettazione:

GVC INGEGNERIA
Via Nazario Sauro 126 - 85100 - Potenza
email: info@gvcingegneria.it
website: www.gvcingegneria.it
P.E.C: gvcsrl@pec.it
P. IVA 01737160767

Direttore Tecnico:
Ing. MICHELE RESTAINO

TEAM DI PROGETTO:
Ing. GIORGIO MARIA RESTAINO
Ing. CARLO RESTAINO
Ing. MICHELE RESTAINO
Ing. ATTILIO ZUFFANELLI
arch. SERENA MASI
arch. EMANUELA CIUFFI
Ing. FRANCESCO VOTTA
dott. GIOVANNI RICCARDI
Ing. DONATO MAURO

Geologia: Geol. ANTONIO DORIA
Montescaglioso, 75024 (MT)
Via Pedine Prosperino, 4
P.IVA 00706320777

Studi agronomici: dott. Agr. PAOLO CASTELLI
Palermo, 90144
Via Croce Rossa, 25
P.IVA 05465290824

Indagini in sito: Geological & Geophysical Investigation Service
Geol. Galileo Polenza
Potenza, 85100
Via dei Geoni, 59
P.IVA 01679380766

Studi archeologici: dott. ssa MARTA POLLIO
Cori, 80073 (NA)
DOTT.SSA MARTA POLLIO
Archeologo Specializzato
Via Matrone, 41
80073 CORI (LT)
P.I. 05084150776 - C.F. PLLMRT76E69I838A

Committente:

SOLAR DG S.r.l.
via Cavour, 23C
Bolzano, 39100
C.F. e P. iva 03216720213
solardgsrl@legalmail.it

Progetto: PROGETTO DEFINITIVO

Codice elaborato: G197 01 A01 PD

Scala elaborato: 1:25.000

Revisione	Redatto da:	Data	Verificato da:	Data	Note
00	GR	03/24	GMR	03/24	

A-55

Questo disegno è di nostra proprietà riservata a termine di legge e ne è vietata la riproduzione anche parziale senza nostra autorizzazione scritta