




DETTAGLIO RECINZIONE
SCALA 1:25

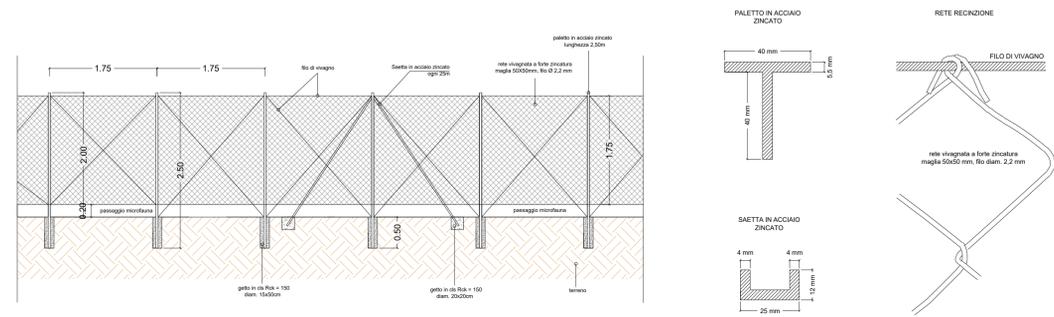


SEZIONI TIPO STRADE COLLEGAMENTO AI CAMPI

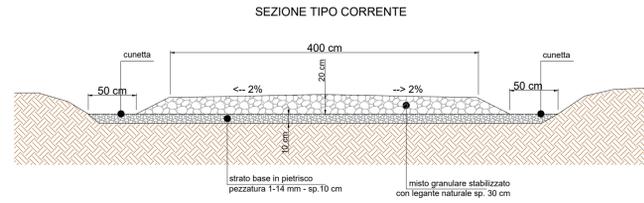


SEZIONE TIPO STRADA PERIMETRALE CON RECINZIONE

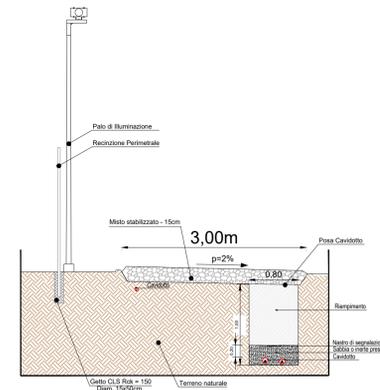


SEZIONE TIPO STRADA PERIMETRALE CON PARTICOLARE POZZETTO

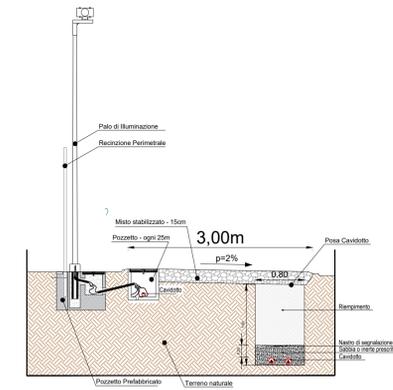


DETTAGLIO CANCELLO DI INGRESSO

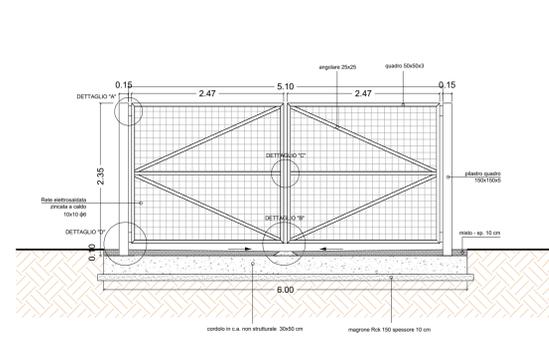


DETTAGLIO "A" SCALA 1:5

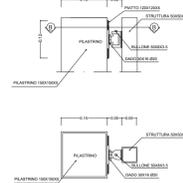


DETTAGLIO "B" SCALA 1:5

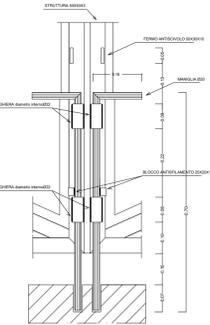


DETTAGLIO "C" SCALA 1:5

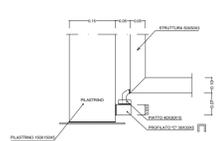


DETTAGLIO "D" SCALA 1:5

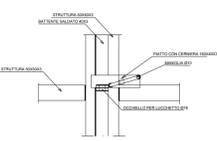


SEZIONI TIPO VIABILITA' DI SERVIZIO INTERNA AI CAMPI

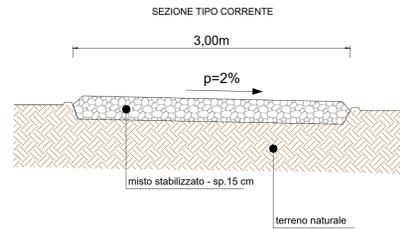


SEZIONE TIPO CORRENTE CON CANALETTA DI DRENAGGIO

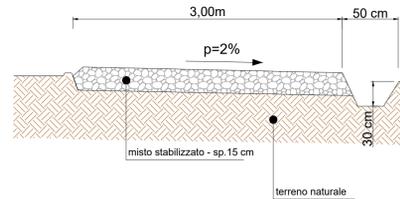

PALO DI ILLUMINAZIONE E VIDEOSORVEGLIANZA
SCALA 1:50

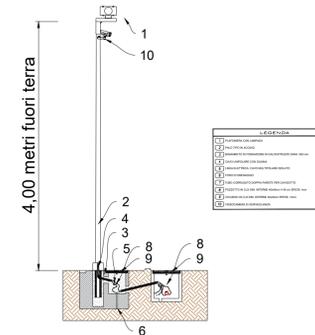

PALO DI ILLUMINAZIONE
SCALA 1:50

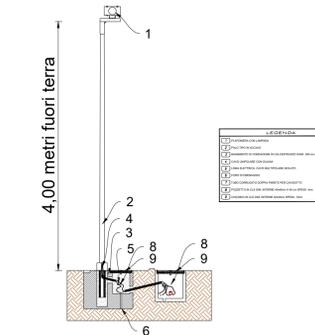

COMUNE
San Severo
 PROVINCIA
Foggia
 REGIONE
Puglia

Comune di San Severo, S. Antonino da Capo
Provincia di Foggia

PROGETTO DI UN IMPIANTO AGRIVOLTAICO DI TIPO AVANZATO CON POTENZA NOMINALE PARI 45,56 MWp e 44,16 MW ac DENOMINATO "SAN SEVERO 1"
Autorizzazione Unica Art.12, D.Lgs 387/2003 - V.I.A Ministeriale artt.23 e 25 D.Lgs 152/2006

PARTICOLARI COSTRUTTIVI

GVC INGEGNERIA
Via Nazario Sauro 126 - 80100 - Palermo
Tel: 091 2311111
Fax: 091 2311112
P. IVA 01737810247

Geological & Geotechnical Investigation Service
Via Nazario Sauro 126 - 80100 - Palermo
Tel: 091 2311111
Fax: 091 2311112
P. IVA 001620277

Coel. ANTONIO DI STEFANO
Ingegnere
P. IVA 001620277

dot. Agr. PASCALINO CASALI
P. IVA 0648090075

dot. ssa MARTA POLILLO
Architetto
P. IVA 0648090075

SOLAR DG S.r.l.
via Cavour, 23C
Bolzano, 39100
C.F. e P. IVA 03216720213
solaridgsr@legaimail.it

PROGETTO DEFINITIVO
Codice elaborato: **G19701A01PD**

Revisone	Redatto da	Data	Verificato da	Data	Note
00	GR	04/24	GMR	04/24	

Scala elaborato: ---

E-12