

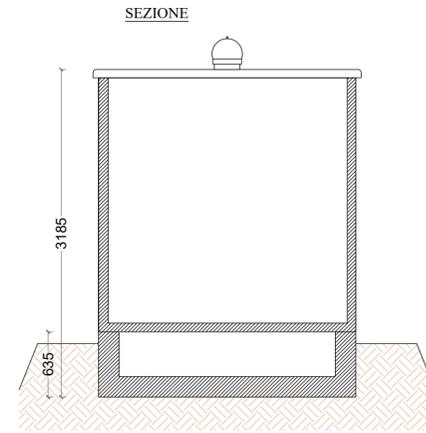


CABINA DI DISTRIBUZIONE + CONTROL ROOM


LEGENDA
 1 PORTA IN VTR
 2 GRIGLIA ALTA IN VTR
 3 GRIGLIA BASSA IN VTR

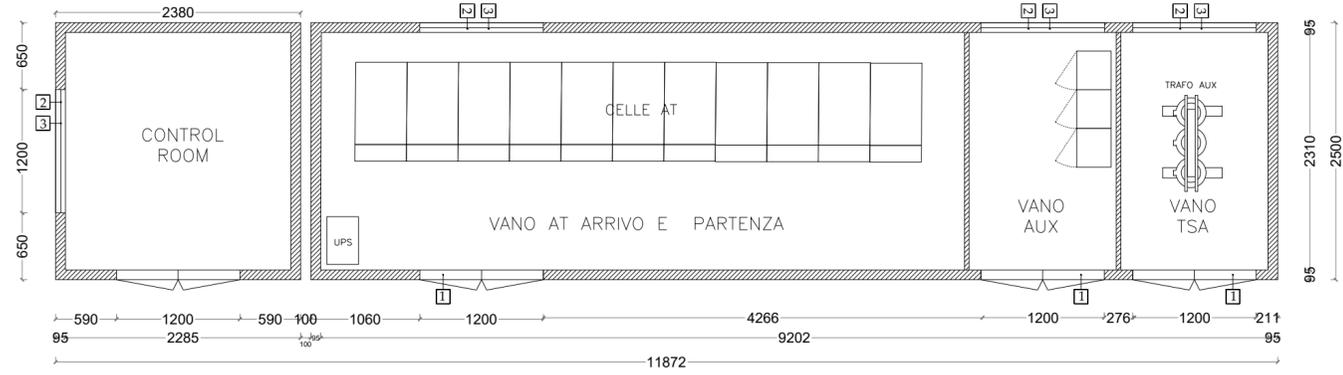


PROSPETTO FRONTALE

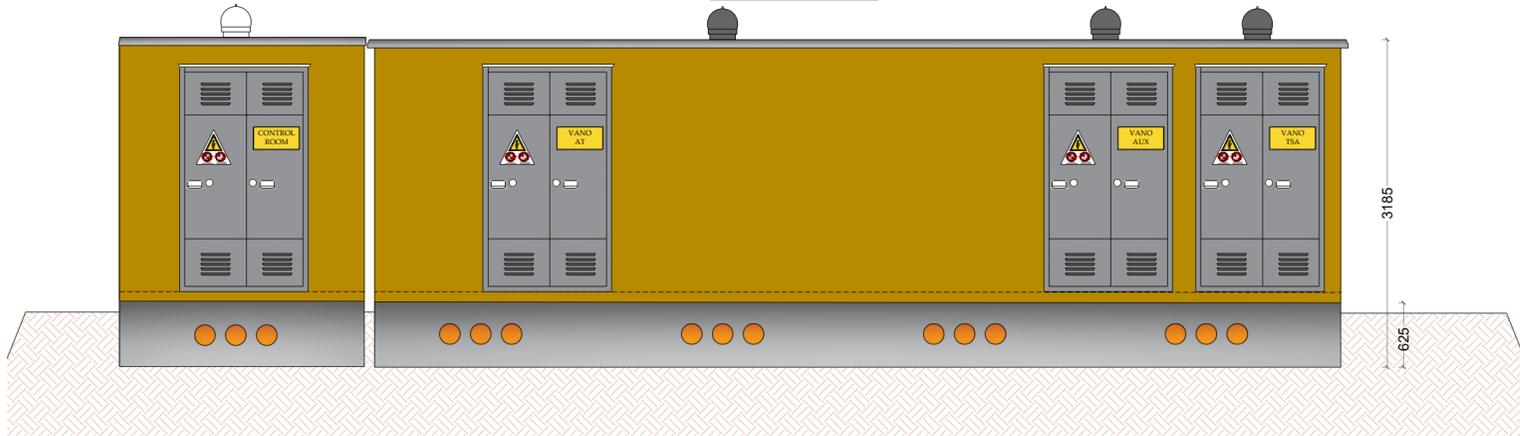


PROSPETTO LATERALE SX

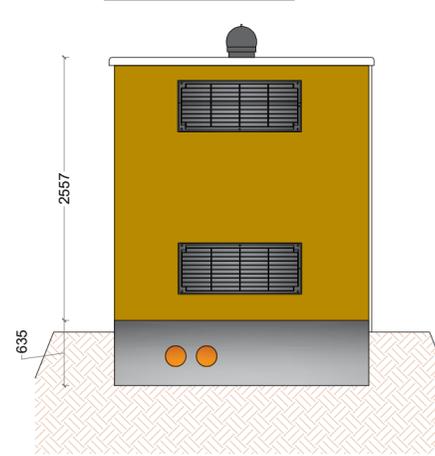

PROSPETTO POSTERIORE

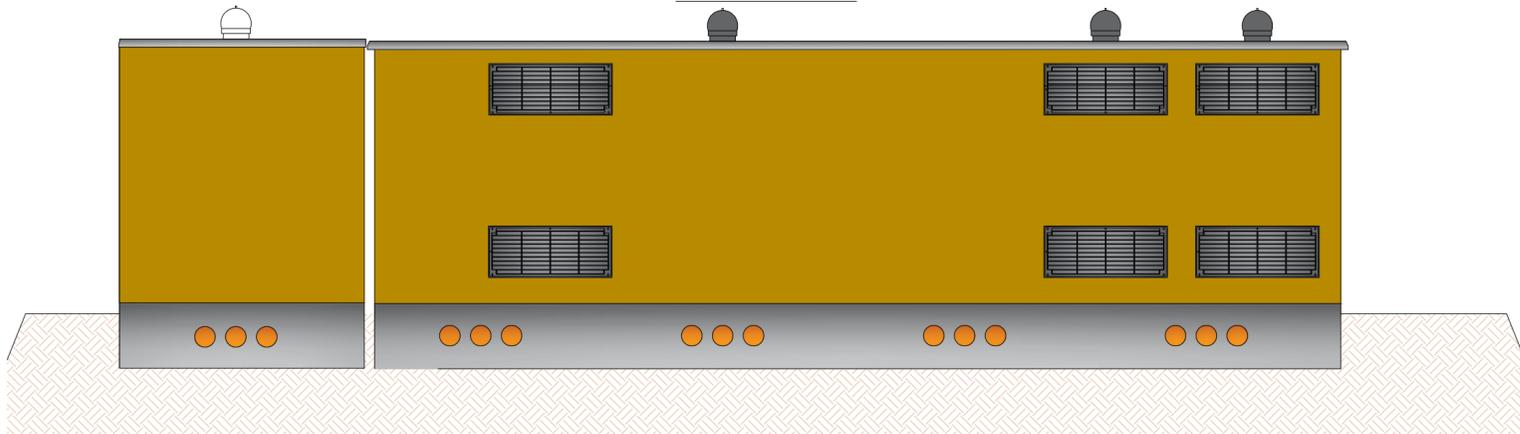

PROSPETTO LATERALE DX

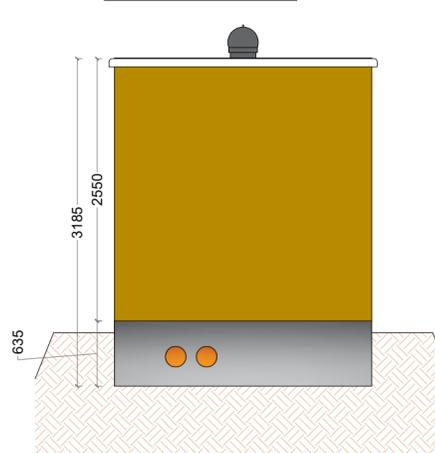

CARATTERISTICHE DEI MATERIALI C.A.V.

CALCESTRUZZO	
Classe di resistenza ai fini statici	450 daN/cm ²
Classe di esposizione	XC2
Classe di consistenza	S5
Diametro massimo aggregati	22 mm
ACCIAIO per c.a. - B450C	
f _{yk} tensione nominale di snervamento	≥ 4580 kg/cm ² (≥450 N/mm ²)
f _{yk} tensione nominale di rottura	≥ 5500 kg/cm ² (≥540 N/mm ²)
f _{yk} tensione di progetto a rottura	= 3980 kg/cm ² (≥391 N/mm ²)

COMUNE
San Severo



PROVINCIA
Foggia



REGIONE
Puglia



Ubicazione
Comune di San Severo, S. Antonino da Capo
Provincia di Foggia

Oggetto
**PROGETTO DI UN IMPIANTO AGRIVOLTAICO DI TIPO AVANZATO
CON POTENZA NOMINALE PARI 45,56 MWp e 44,16 MW ac
DENOMINATO "SAN SEVERO 1"**
Autorizzazione Unica Art.12, D.Lgs 387/2003 - V.I.A Ministeriale artt.23 e 25 D.Lgs 152/2006

Elaborato
**DISEGNO ARCHITETTONICO CABINA DI DISTRIBUZIONE
E CONTROL ROOM**

 Via Nazario Sauro 126 - 85100 - Potenza email: info@gvcingegneria.it website: www.gvcingegneria.it P.E.C: gvcir@gigapec.it P. IVA 01737760767 Direttore Tecnico: ing. MICHELE RESTAINO	TEAM DI PROGETTO ing. GIORGIO MARIA RESTAINO ing. CARLO RESTAINO ing. MICHELE RESTAINO ing. ATTILIO ZOLFANELLI arch. SERENA MASI arch. EMANUELA CIUFFI ing. FRANCESCO VOITA dott. GIOVANNI RICCIARDI ing. DONATO MAURO	Geol. ANTONIO DI BIASI Montescaglioso, 75224 P.zza Padre Prosperino, 9 P.IVA 00706320777	dott. Agr. PAOLO CASTELLI Palermo, 90144 Via Croce Rossa, 28 P.IVA 0546507826
		Geological & Geophysical Investigation Service Geol. Galileo Potenza Potenza, 85100 Via dei Giganti, 59 P.IVA 0167770764	dott. ssa MARTA POLLIO Capri, 80073 (NA) DOTT.SSA MARTA POLLIO Archeologa specializzata - VIA MANFREDI, 33/34A, 81021 P.I. 09541861270 - G.F. P.I. 011791705689864

Committente
SOLAR DG S.r.l.
via Cavour, 23C
Bolzano, 39100
C.F. e P. iva 03216720213
solarogsrl@legalmail.it

Progetto						PROGETTO DEFINITIVO	Codice elaborato	G19701A01PD
Revisione	Redatto da:	Data	Verificato da:	Data	Note	Scala elaborato	---	
00	GR	04/24	GMR	04/24				

E-14

Questo disegno è di nostra proprietà riservata a termine di legge e ne è vietata la riproduzione anche parziale senza nostra autorizzazione scritta