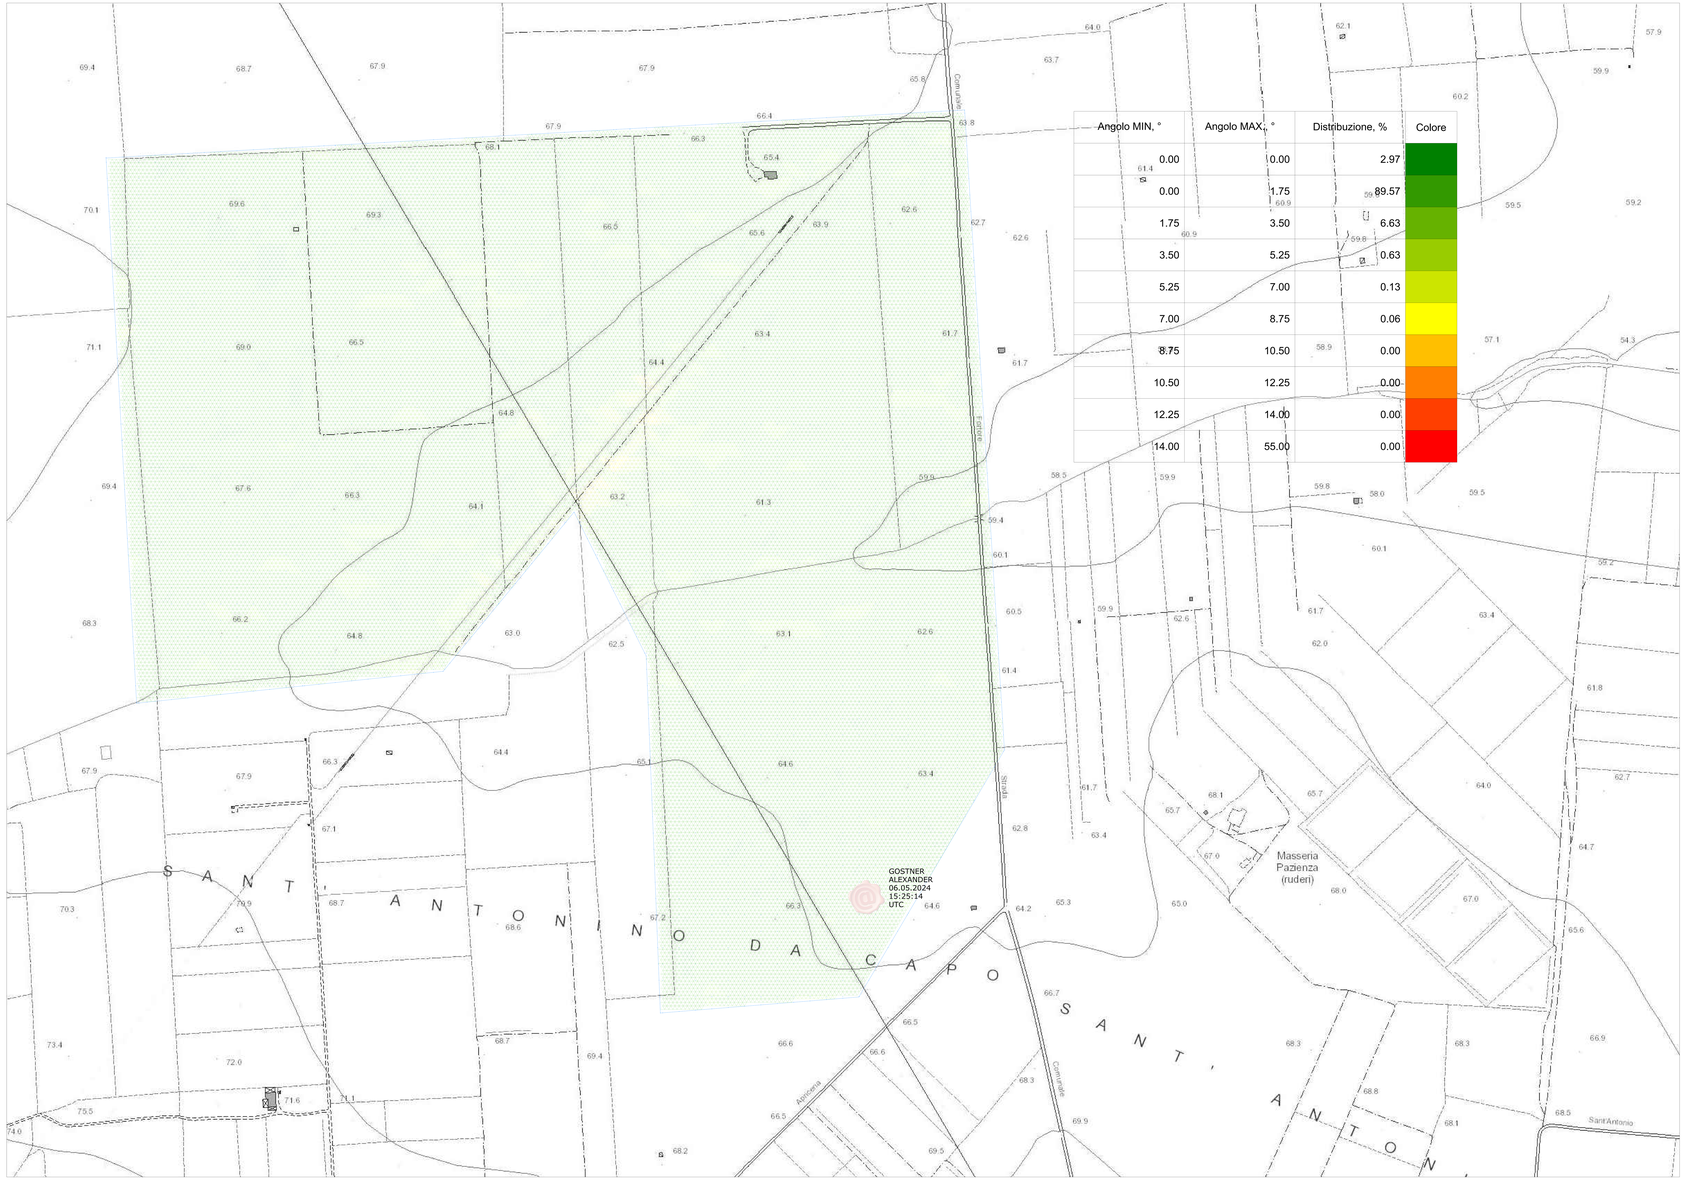

Angolo MIN, °	Angolo MAX, °	Distribuzione, %	Colore
0.00	10.00	2.97	
0.00	1.75	89.57	
1.75	3.50	6.63	
3.50	5.25	0.63	
5.25	7.00	0.13	
7.00	8.75	0.06	
8.75	10.50	0.00	
10.50	12.25	0.00	
12.25	14.00	0.00	
14.00	55.00	0.00	

COMUNE	PROVINCIA	REGIONE
San Severo	Foggia	Puglia

Ubicazione

Comune di San Severo, S. Antonino da Capo
Provincia di Foggia

Oggetto

PROGETTO DI UN IMPIANTO AGRIVOLTAICO DI TIPO AVANZATO CON POTENZA NOMINALE PARI 45,56 MWp e 44,16 MW ac DENOMINATO *"SAN SEVERO 1"*

Autorizzazione Unica Art.12, D.Lgs 387/2003 - V.I.A Ministeriale artt.23 e 25 D.Lgs 152/2006

Elaborato

DETTAGLIO PENDENZE DI CAMPO N-S

Progettazione

GVC INGEGNERIA
Via Nazario Sauro 126 - 85100 - Potenza
email: info@gvcingegneria.it
website: www.gvcingegneria.it
P.E.C: gvcsrl@pcpec.it
P. IVA 01737760767
Direttore Tecnico:
ing. MICHELE RESTAINO

TEAM DI PROGETTO
ing. GIORGIO MARIA RESTAINO
ing. CARLO RESTAINO
ing. MICHELE RESTAINO
ing. ATTILIO ZOLFANELLI
arch. SERENA MASI
arch. EMANUELA CIUFFI
ing. FRANCESCO VOTTA
dott. GIOVANNI RICCIARDI
ing. DONATO MAURO

Geologia
Geol. ANTONIO DI BIASE
Montescaglioso, 75024
P.zza Padre Prosperino Orsini, 9
P.IVA 00706320777
ORDINE DEI GEOLOGI DI BASILICATA - Geol. Antonio Di Biase - N. Iscriz. 257

Indagini in sito
Geological & Geophisical Investigation Service
Geol. Galileo Potenza
Potenza, 85100
Via dei Gerani, 59
P.IVA 01677970245
REA: 135969
G. & G.I.S.
POTENZA

Studi agronomici
dott. Agr. PAOLO CASTELLI
Palermo, 90144
Via Croce Rosso, 38
P.IVA 05465098266
Dott. CASTELLI PAOLO N. 1798 ALBO SEZ. A

Studi archeologici
dott. ssa MARTA POLLIO
Casoli, 80073 (NA)
DOTT.SSA MARTA POLLIO - Archeologa Specializzata - VIA MARINA PICCOLA, 61 80073 CAPRI (NA) P.I. 05518811216 - C.F. PLLMRT80R56E886A

Committente

SOLAR DG S.r.l.
via Cavour, 23C
Bolzano, 39100
C.F. e P. iva 03216720213
solardgsrl@legalmail.it

Progetto

PROGETTO DEFINITIVO

Codice elaborato G 197 01 A01 PD

Revisione	Redatto da:	Data	Verificato da:	Data	Note
00	GG	03/24	CR	03/24	

Scala elaborato 1:5.000

E-16

Questo disegno è di nostra proprietà riservata a termine di legge e ne è vietata la riproduzione anche parziale senza nostra autorizzazione scritta