



CAMPO 1-1

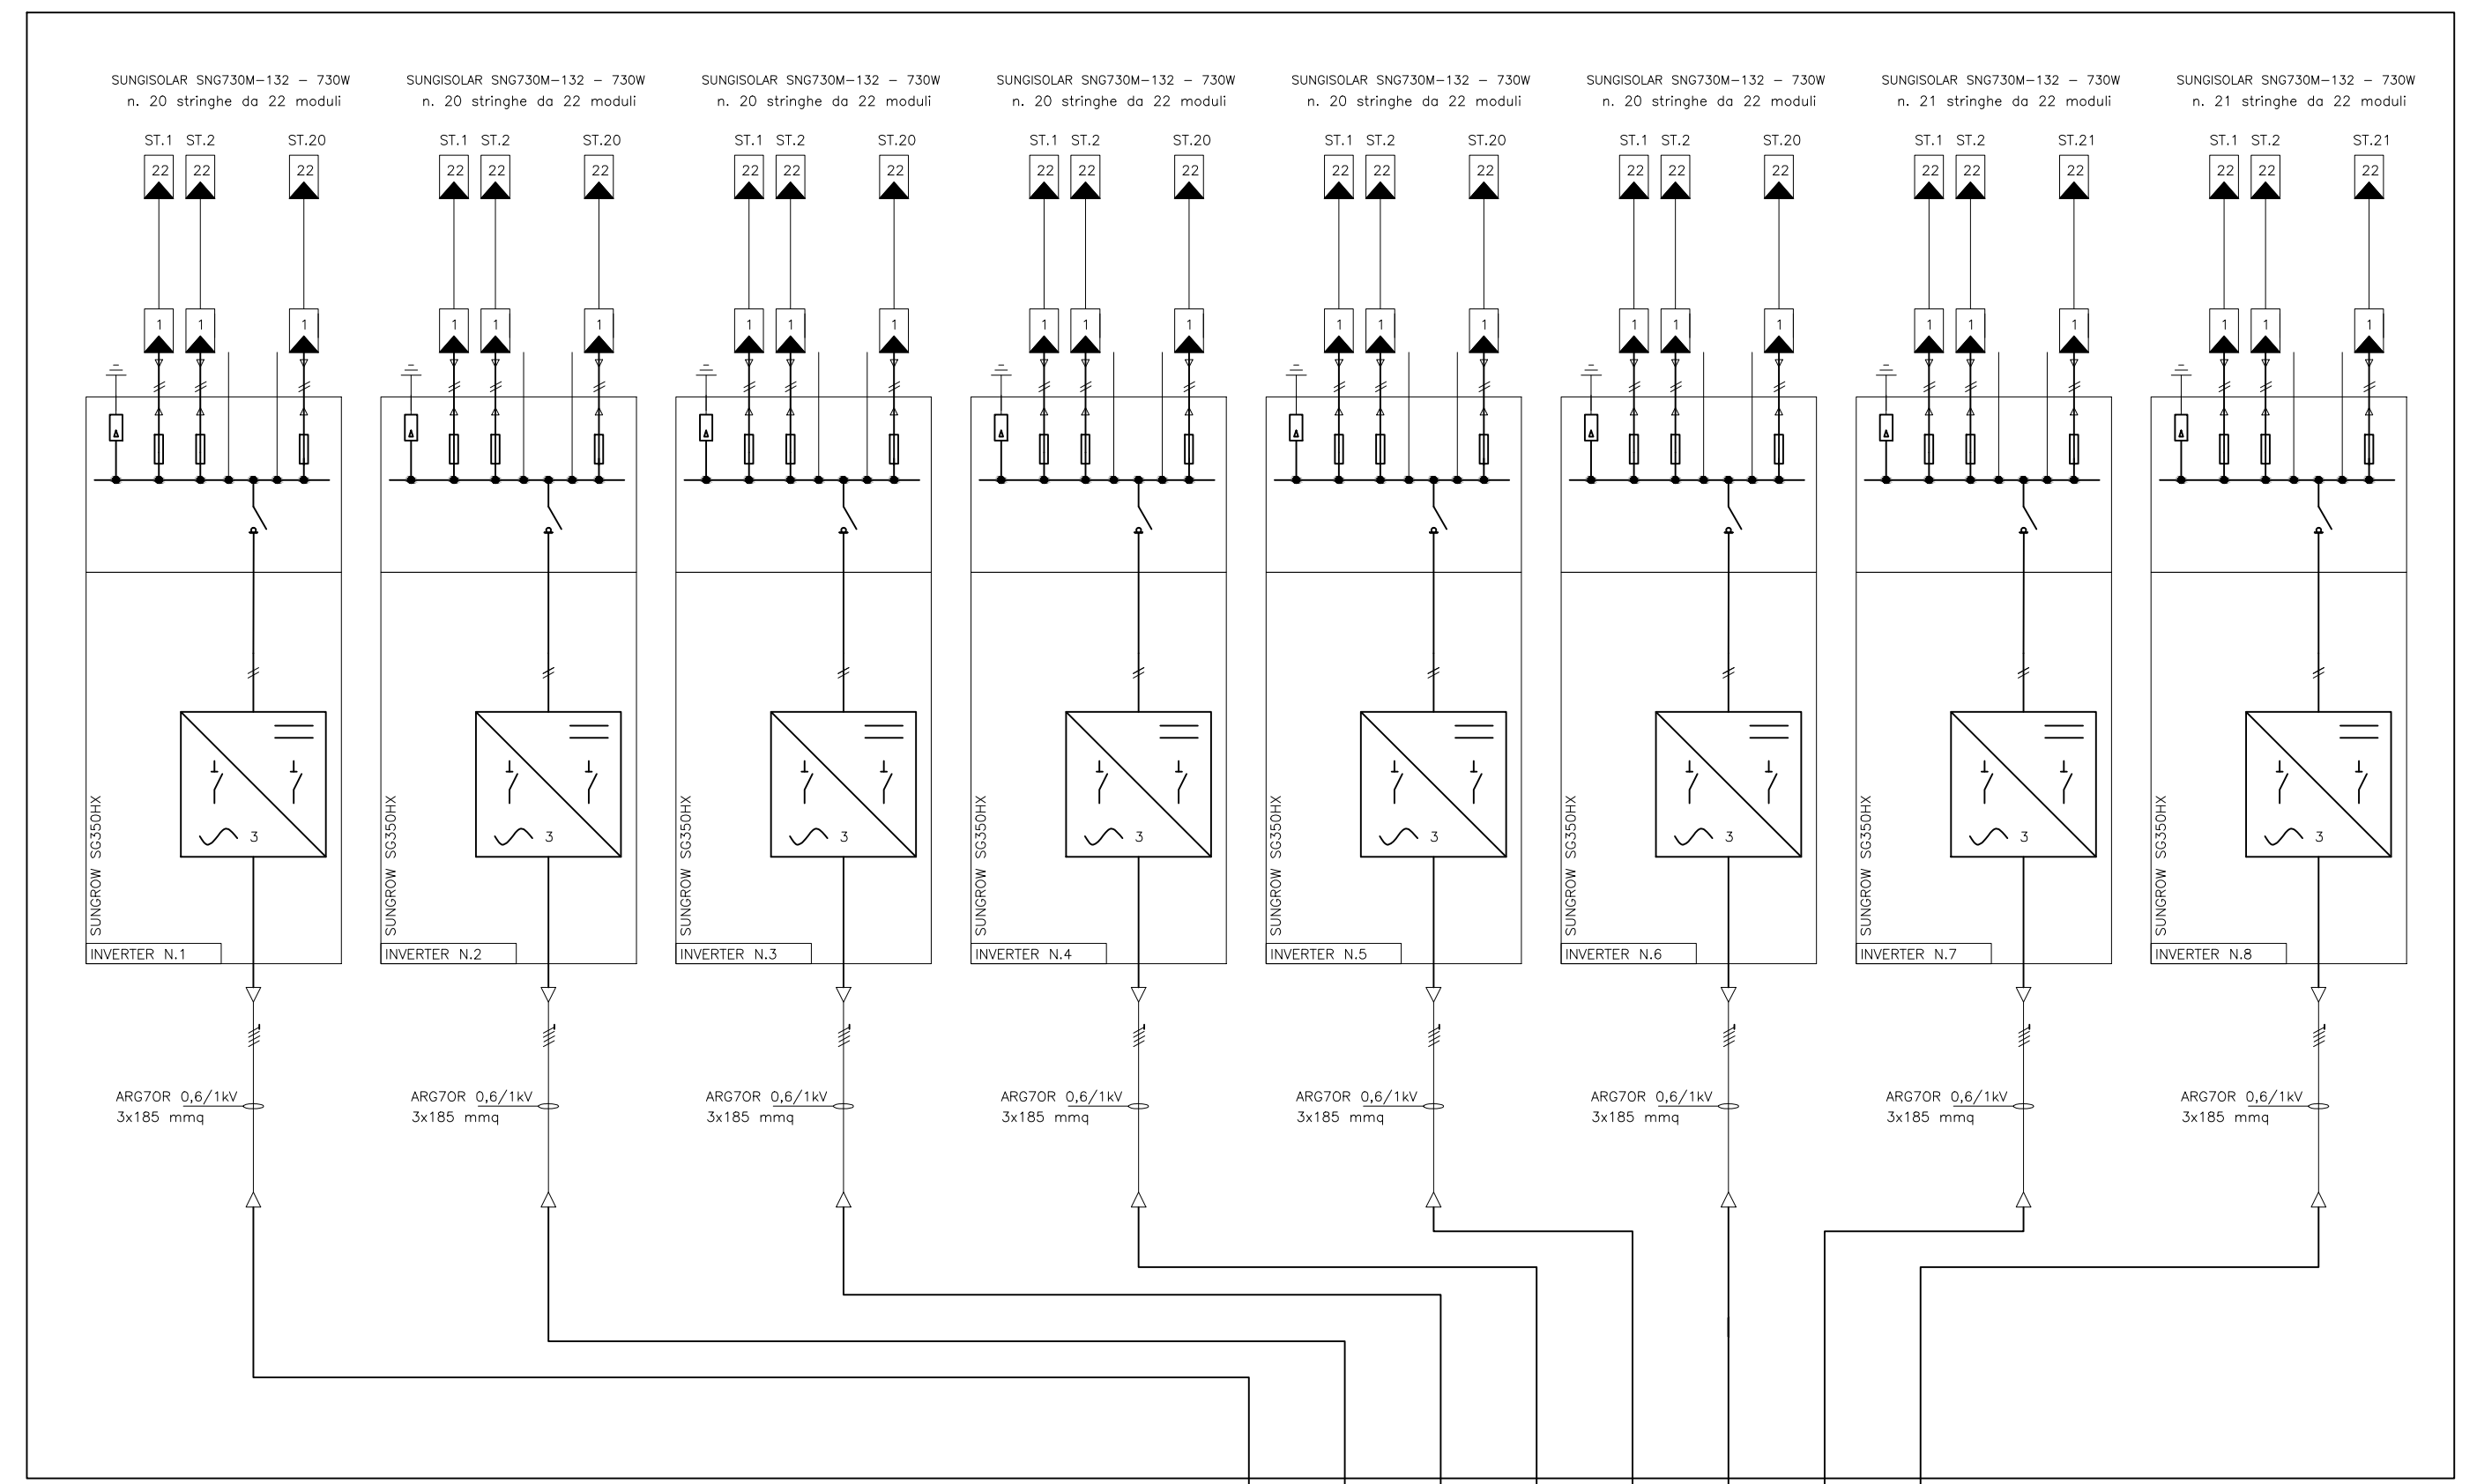


ALLA CABINA DI CAMPO 1-1
 ALLA CABINA DI CAMPO 1-1
 ALLA CABINA DI CAMPO 1-1
 ALLA CABINA DI CAMPO 1-1
 ALLA CABINA DI CAMPO 1-1
 ALLA CABINA DI CAMPO 1-1
 ALLA CABINA DI CAMPO 1-1
 ALLA CABINA DI CAMPO 1-1

CAMPO 1-2

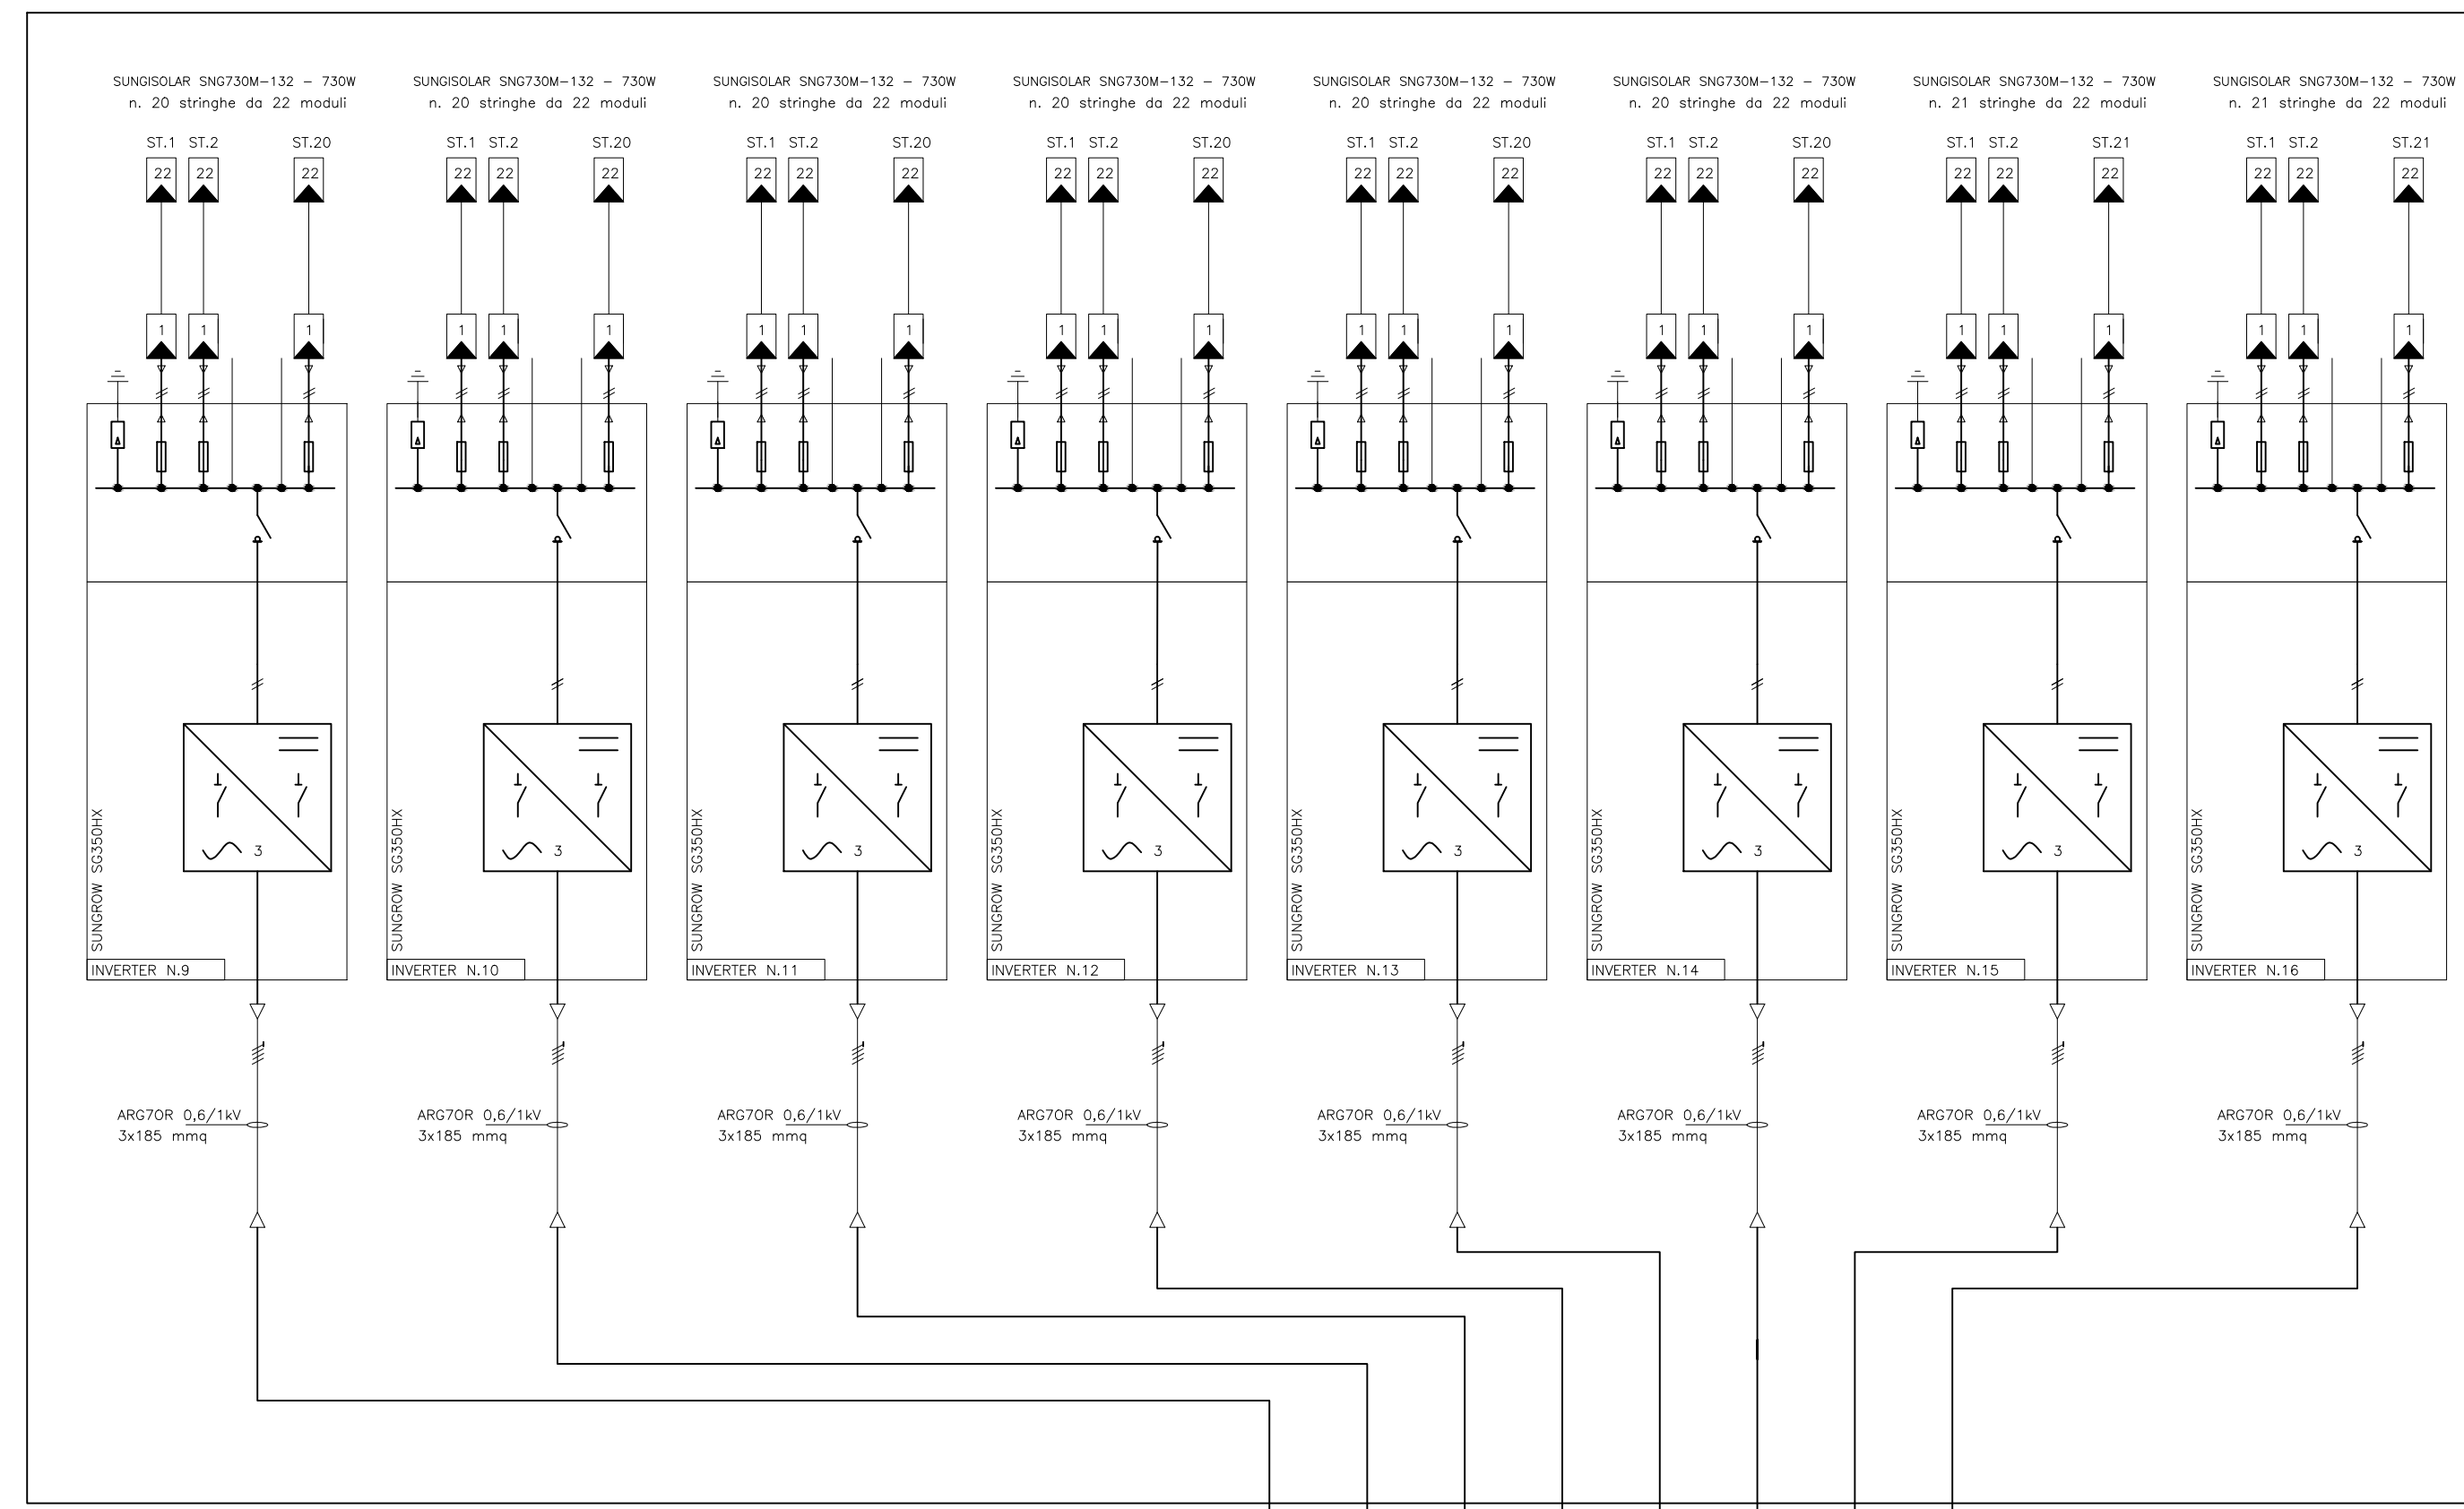


ALLA CABINA DI CAMPO 1-2
 ALLA CABINA DI CAMPO 1-2
 ALLA CABINA DI CAMPO 1-2
 ALLA CABINA DI CAMPO 1-2
 ALLA CABINA DI CAMPO 1-2
 ALLA CABINA DI CAMPO 1-2
 ALLA CABINA DI CAMPO 1-2
 ALLA CABINA DI CAMPO 1-2

CAMPO 1-3

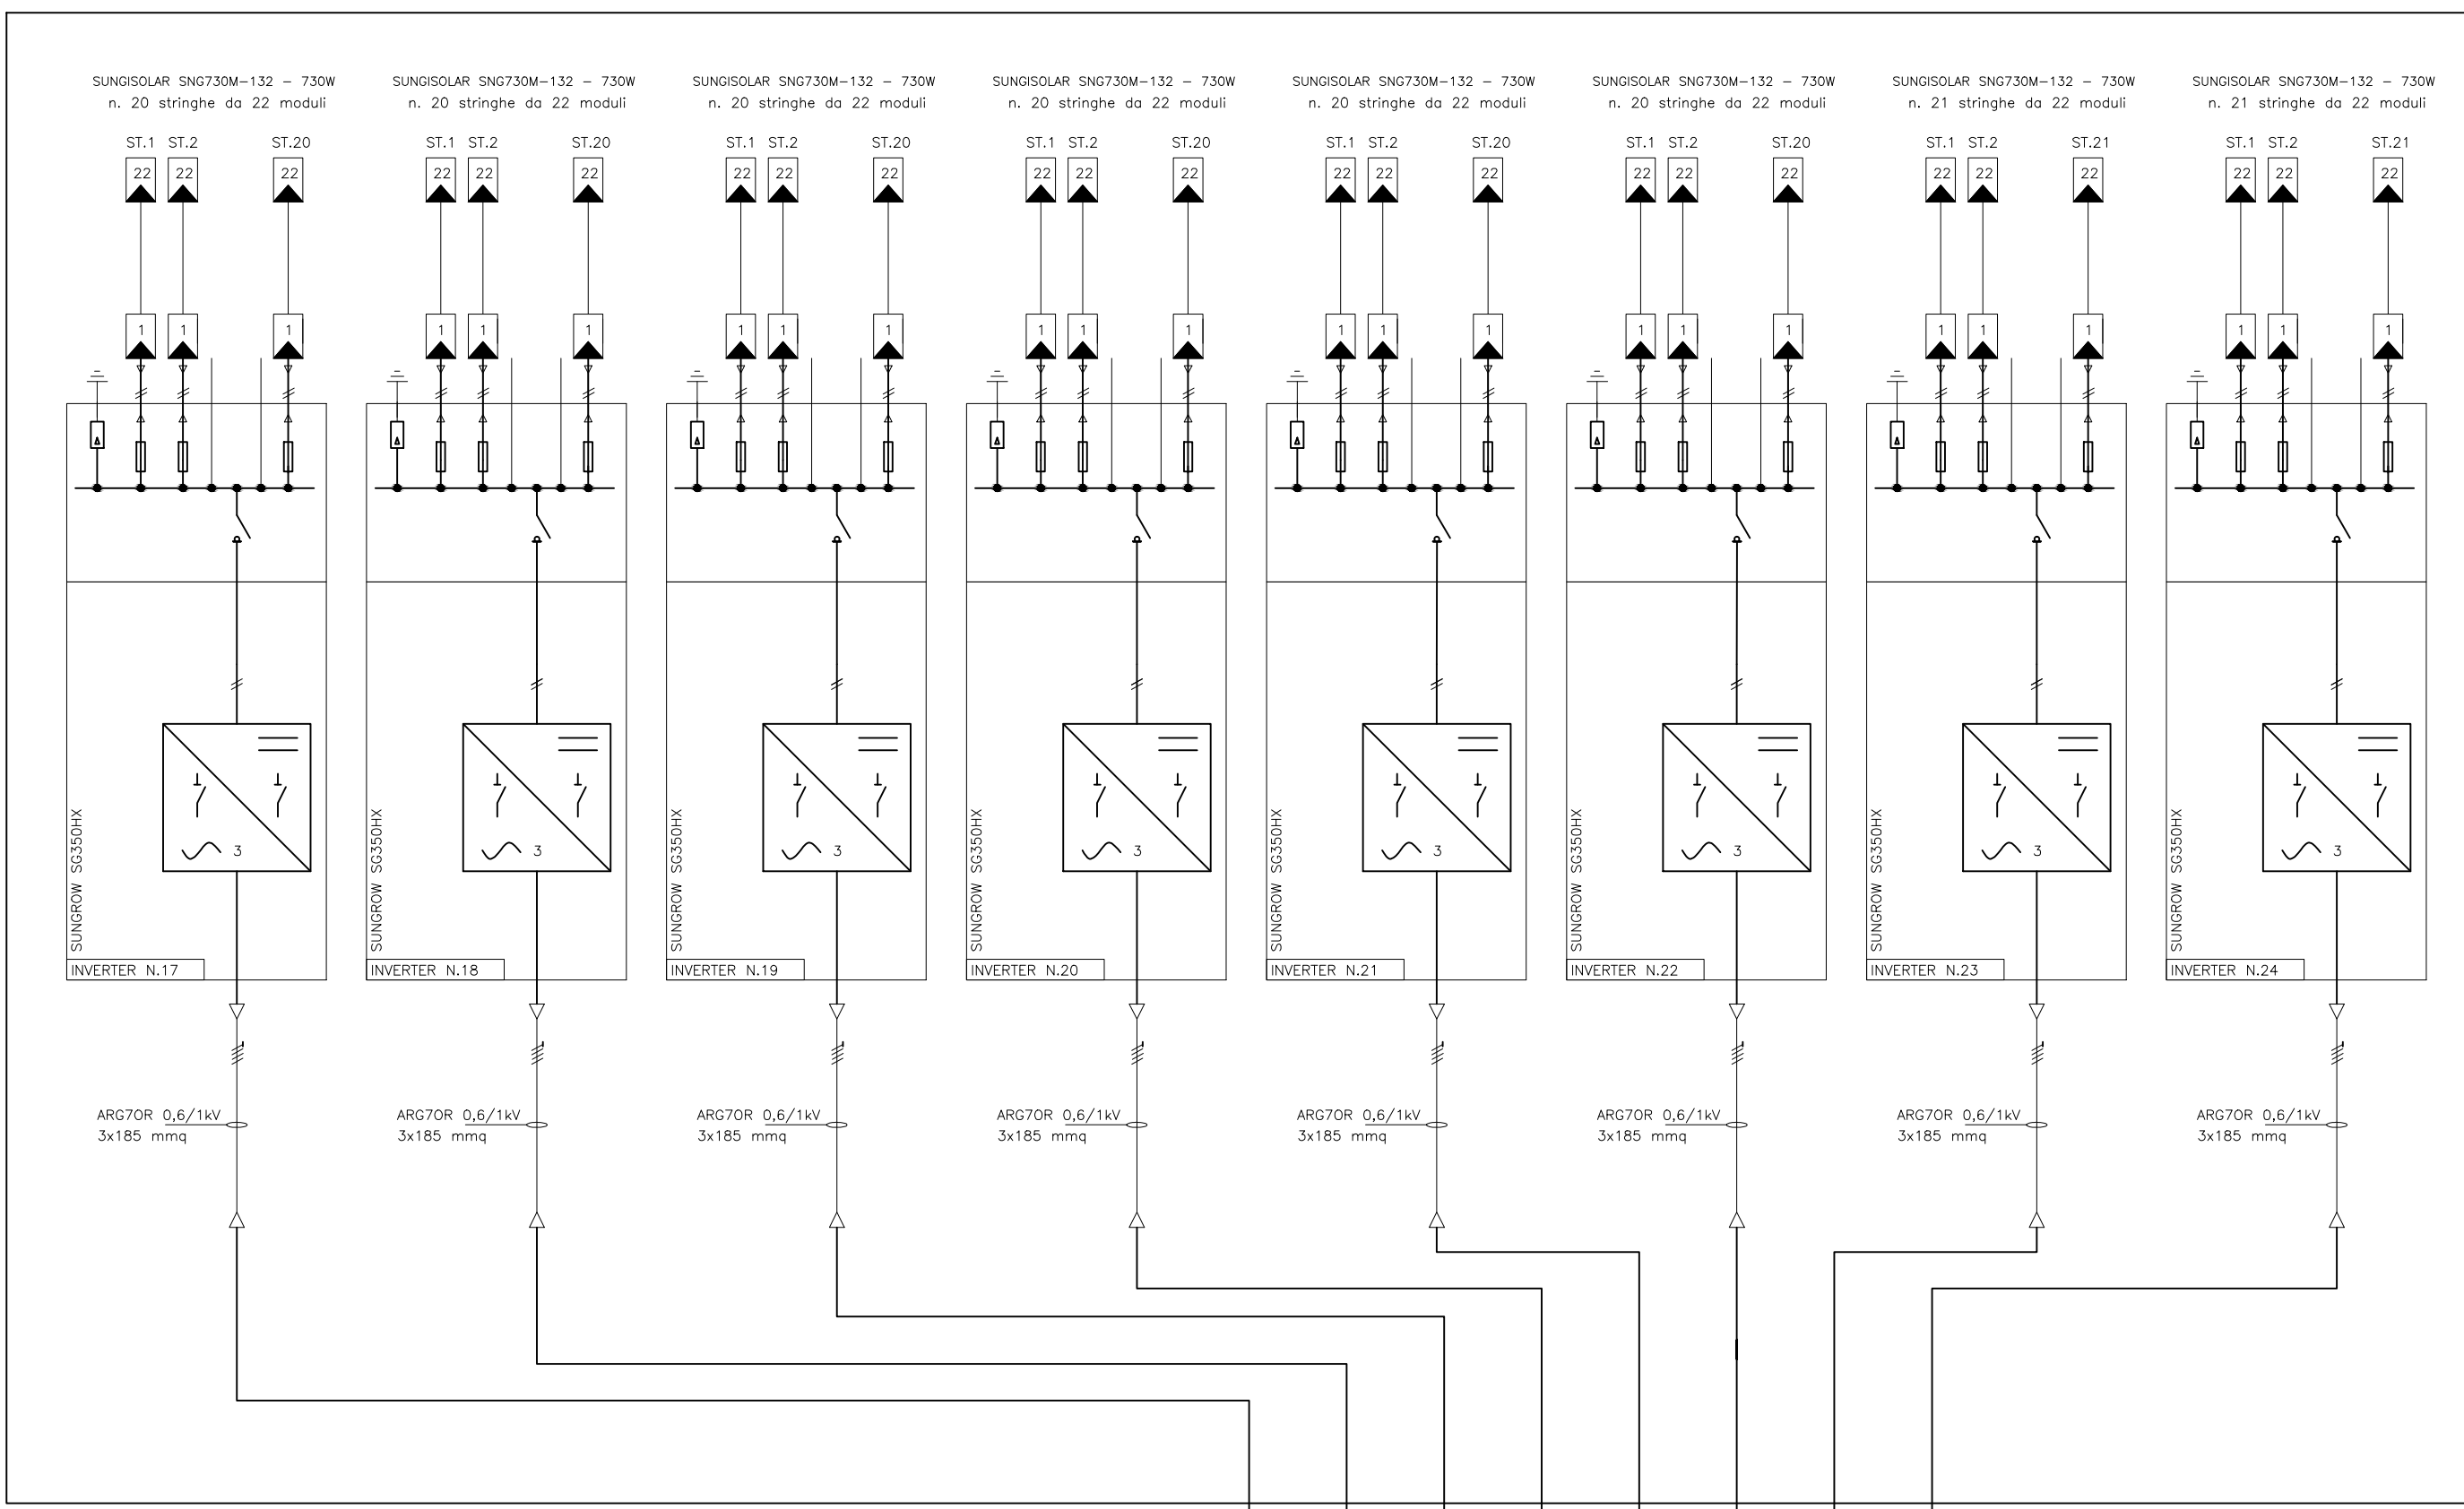


ALLA CABINA DI CAMPO 1-3
 ALLA CABINA DI CAMPO 1-3
 ALLA CABINA DI CAMPO 1-3
 ALLA CABINA DI CAMPO 1-3
 ALLA CABINA DI CAMPO 1-3
 ALLA CABINA DI CAMPO 1-3
 ALLA CABINA DI CAMPO 1-3
 ALLA CABINA DI CAMPO 1-3

CAMPO 1-4

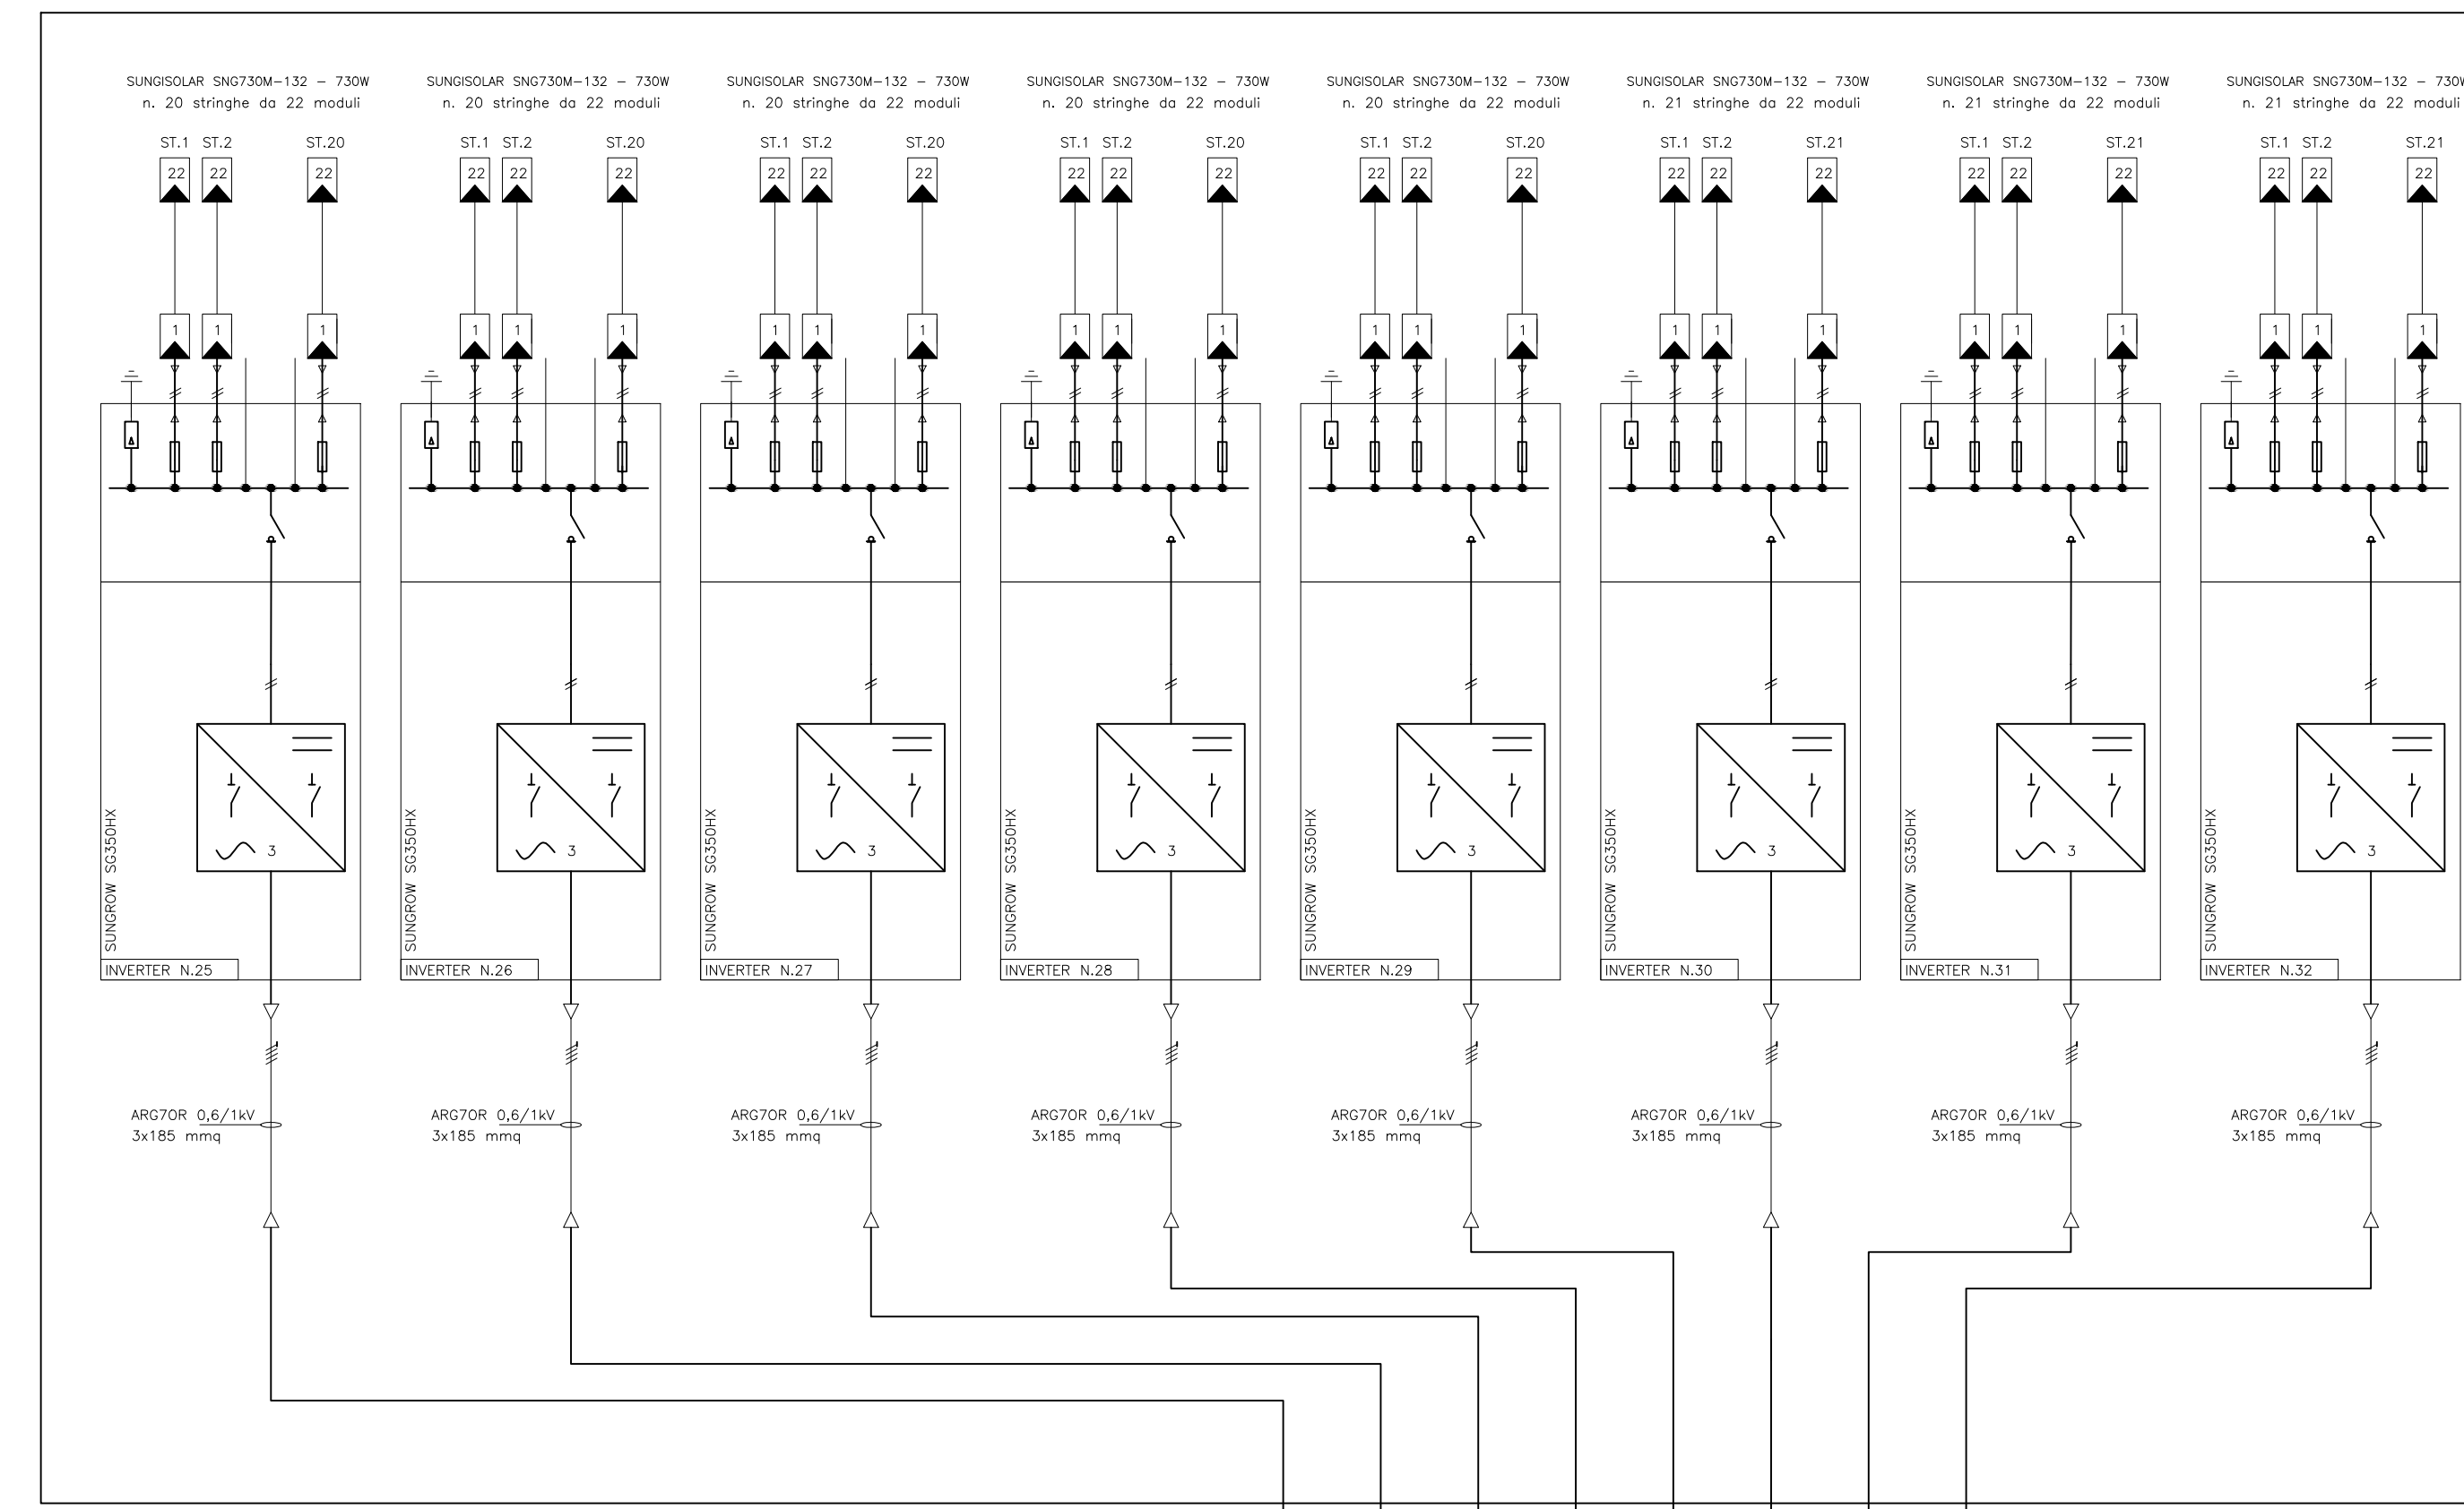


ALLA CABINA DI CAMPO 1-4
 ALLA CABINA DI CAMPO 1-4
 ALLA CABINA DI CAMPO 1-4
 ALLA CABINA DI CAMPO 1-4
 ALLA CABINA DI CAMPO 1-4
 ALLA CABINA DI CAMPO 1-4
 ALLA CABINA DI CAMPO 1-4
 ALLA CABINA DI CAMPO 1-4

CAMPO 1-5

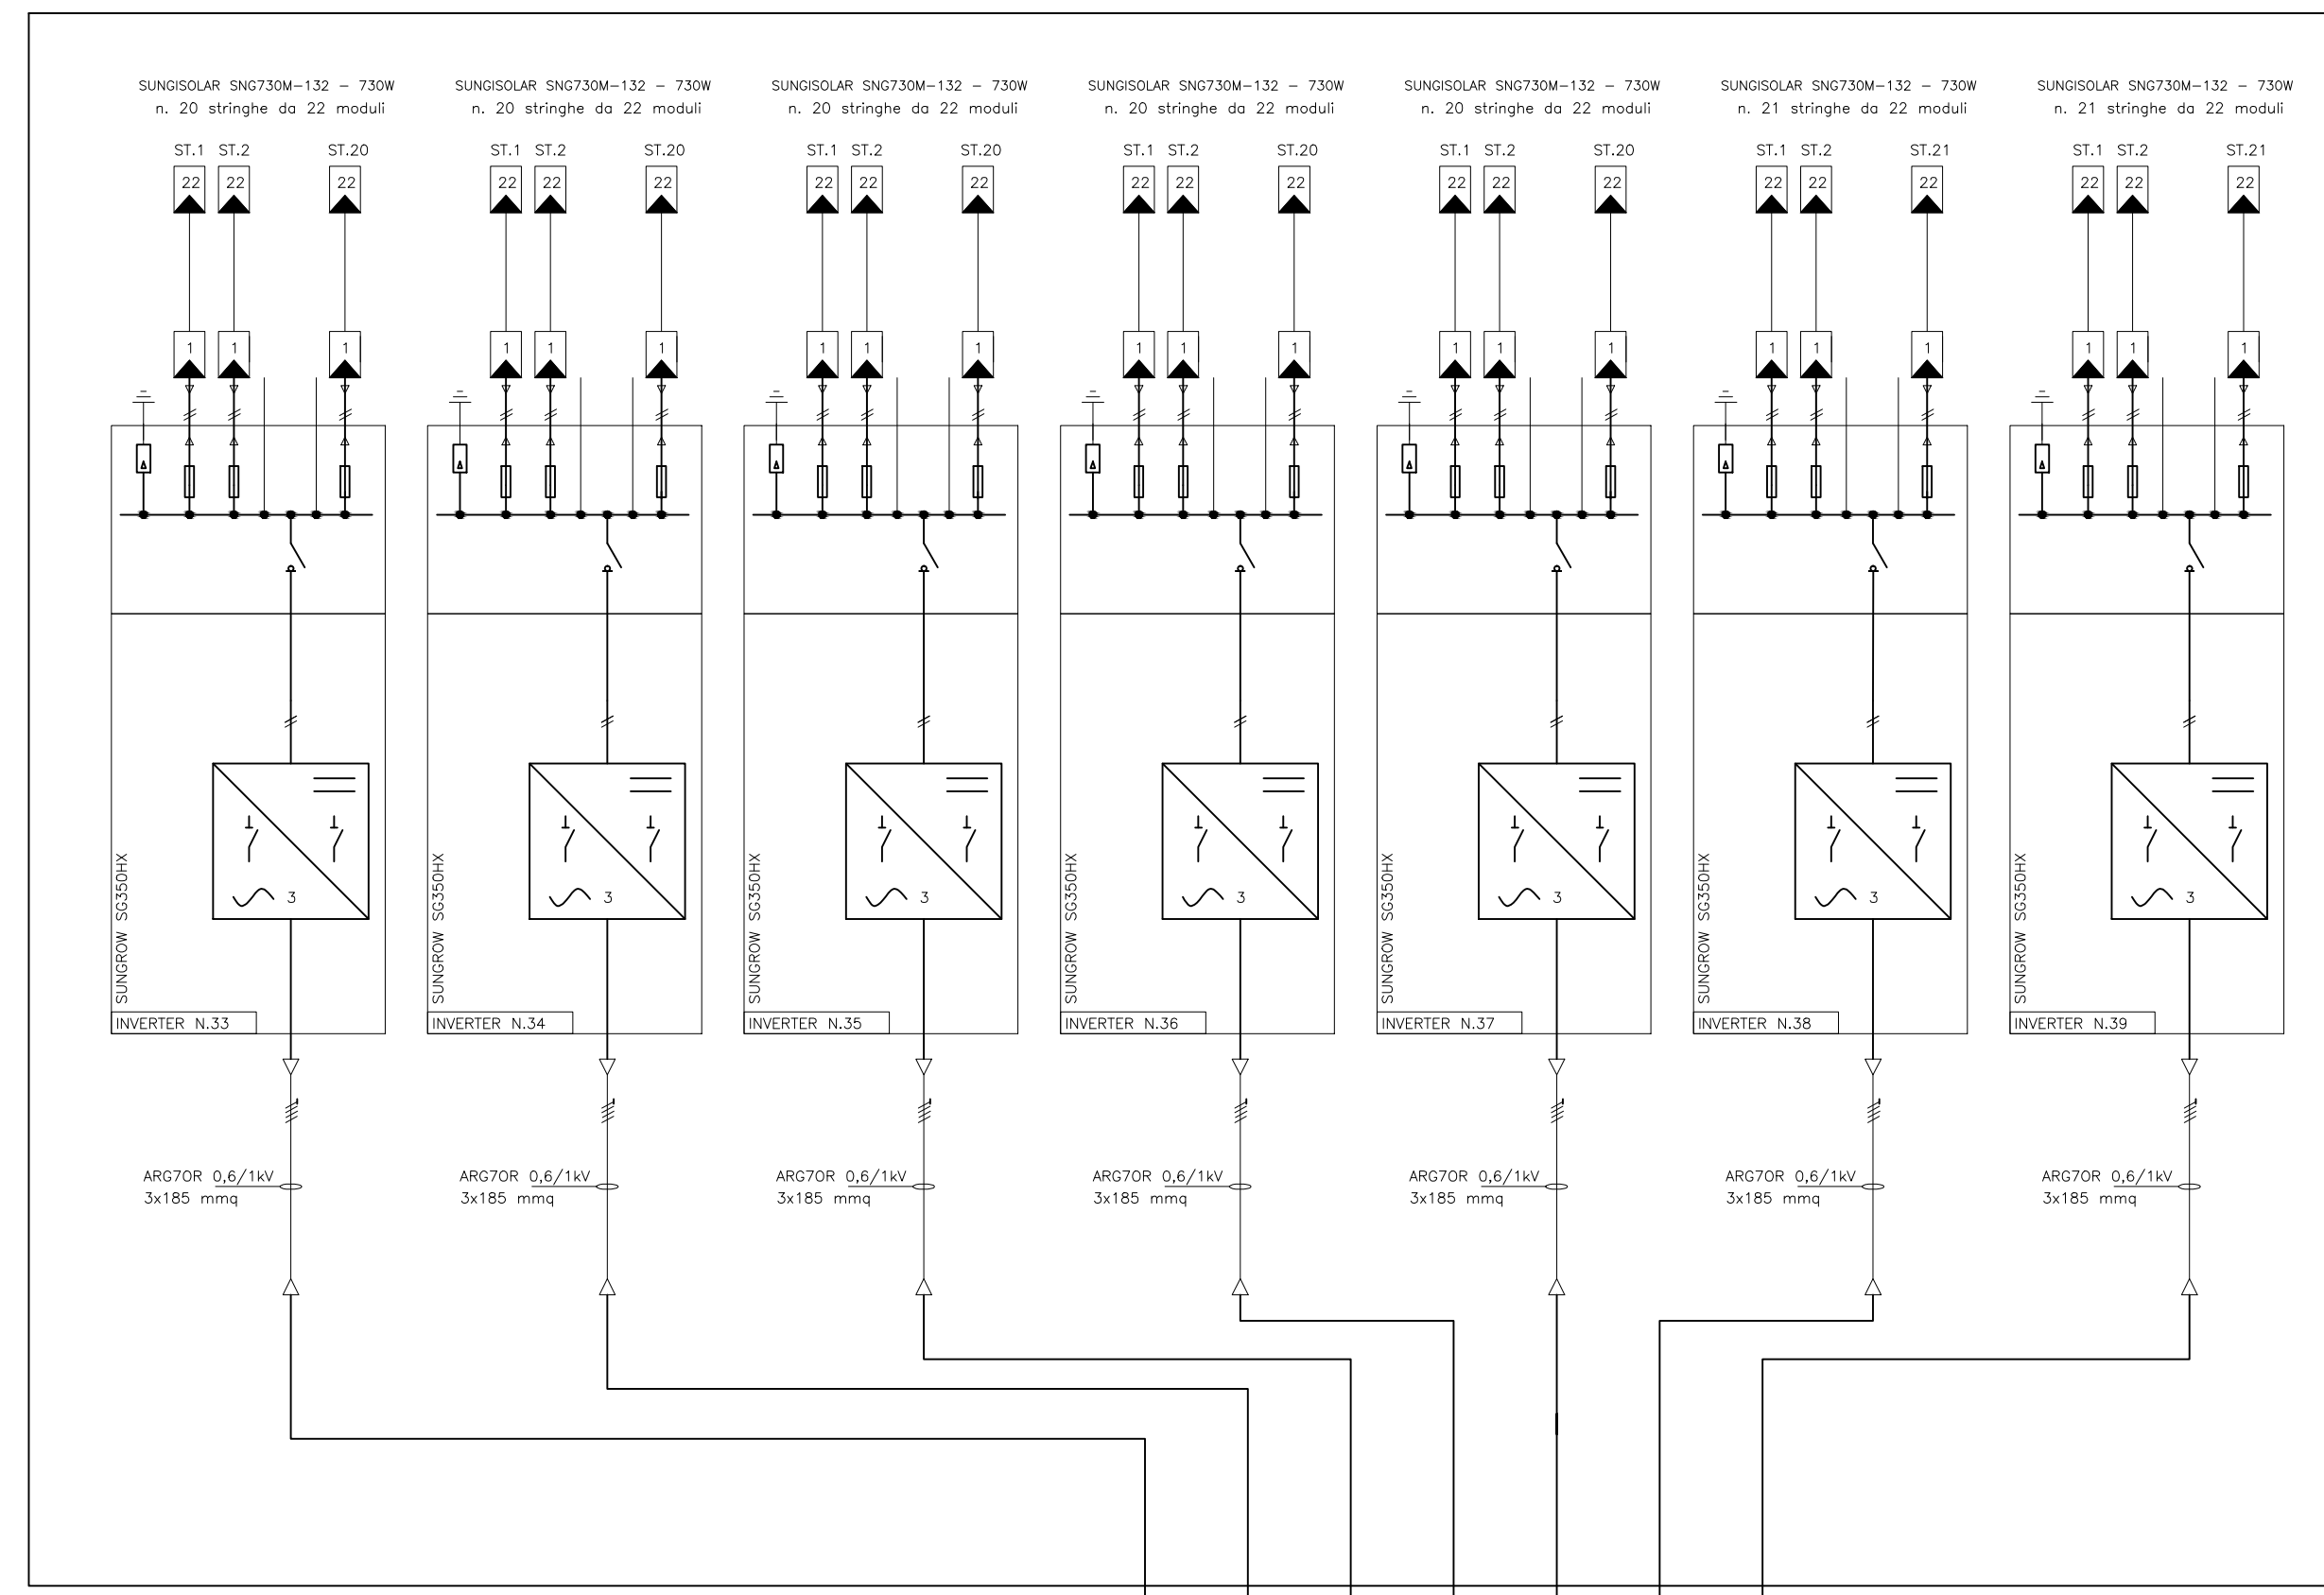


ALLA CABINA DI CAMPO 1-5
 ALLA CABINA DI CAMPO 1-5
 ALLA CABINA DI CAMPO 1-5
 ALLA CABINA DI CAMPO 1-5
 ALLA CABINA DI CAMPO 1-5
 ALLA CABINA DI CAMPO 1-5

CAMPO 1-6

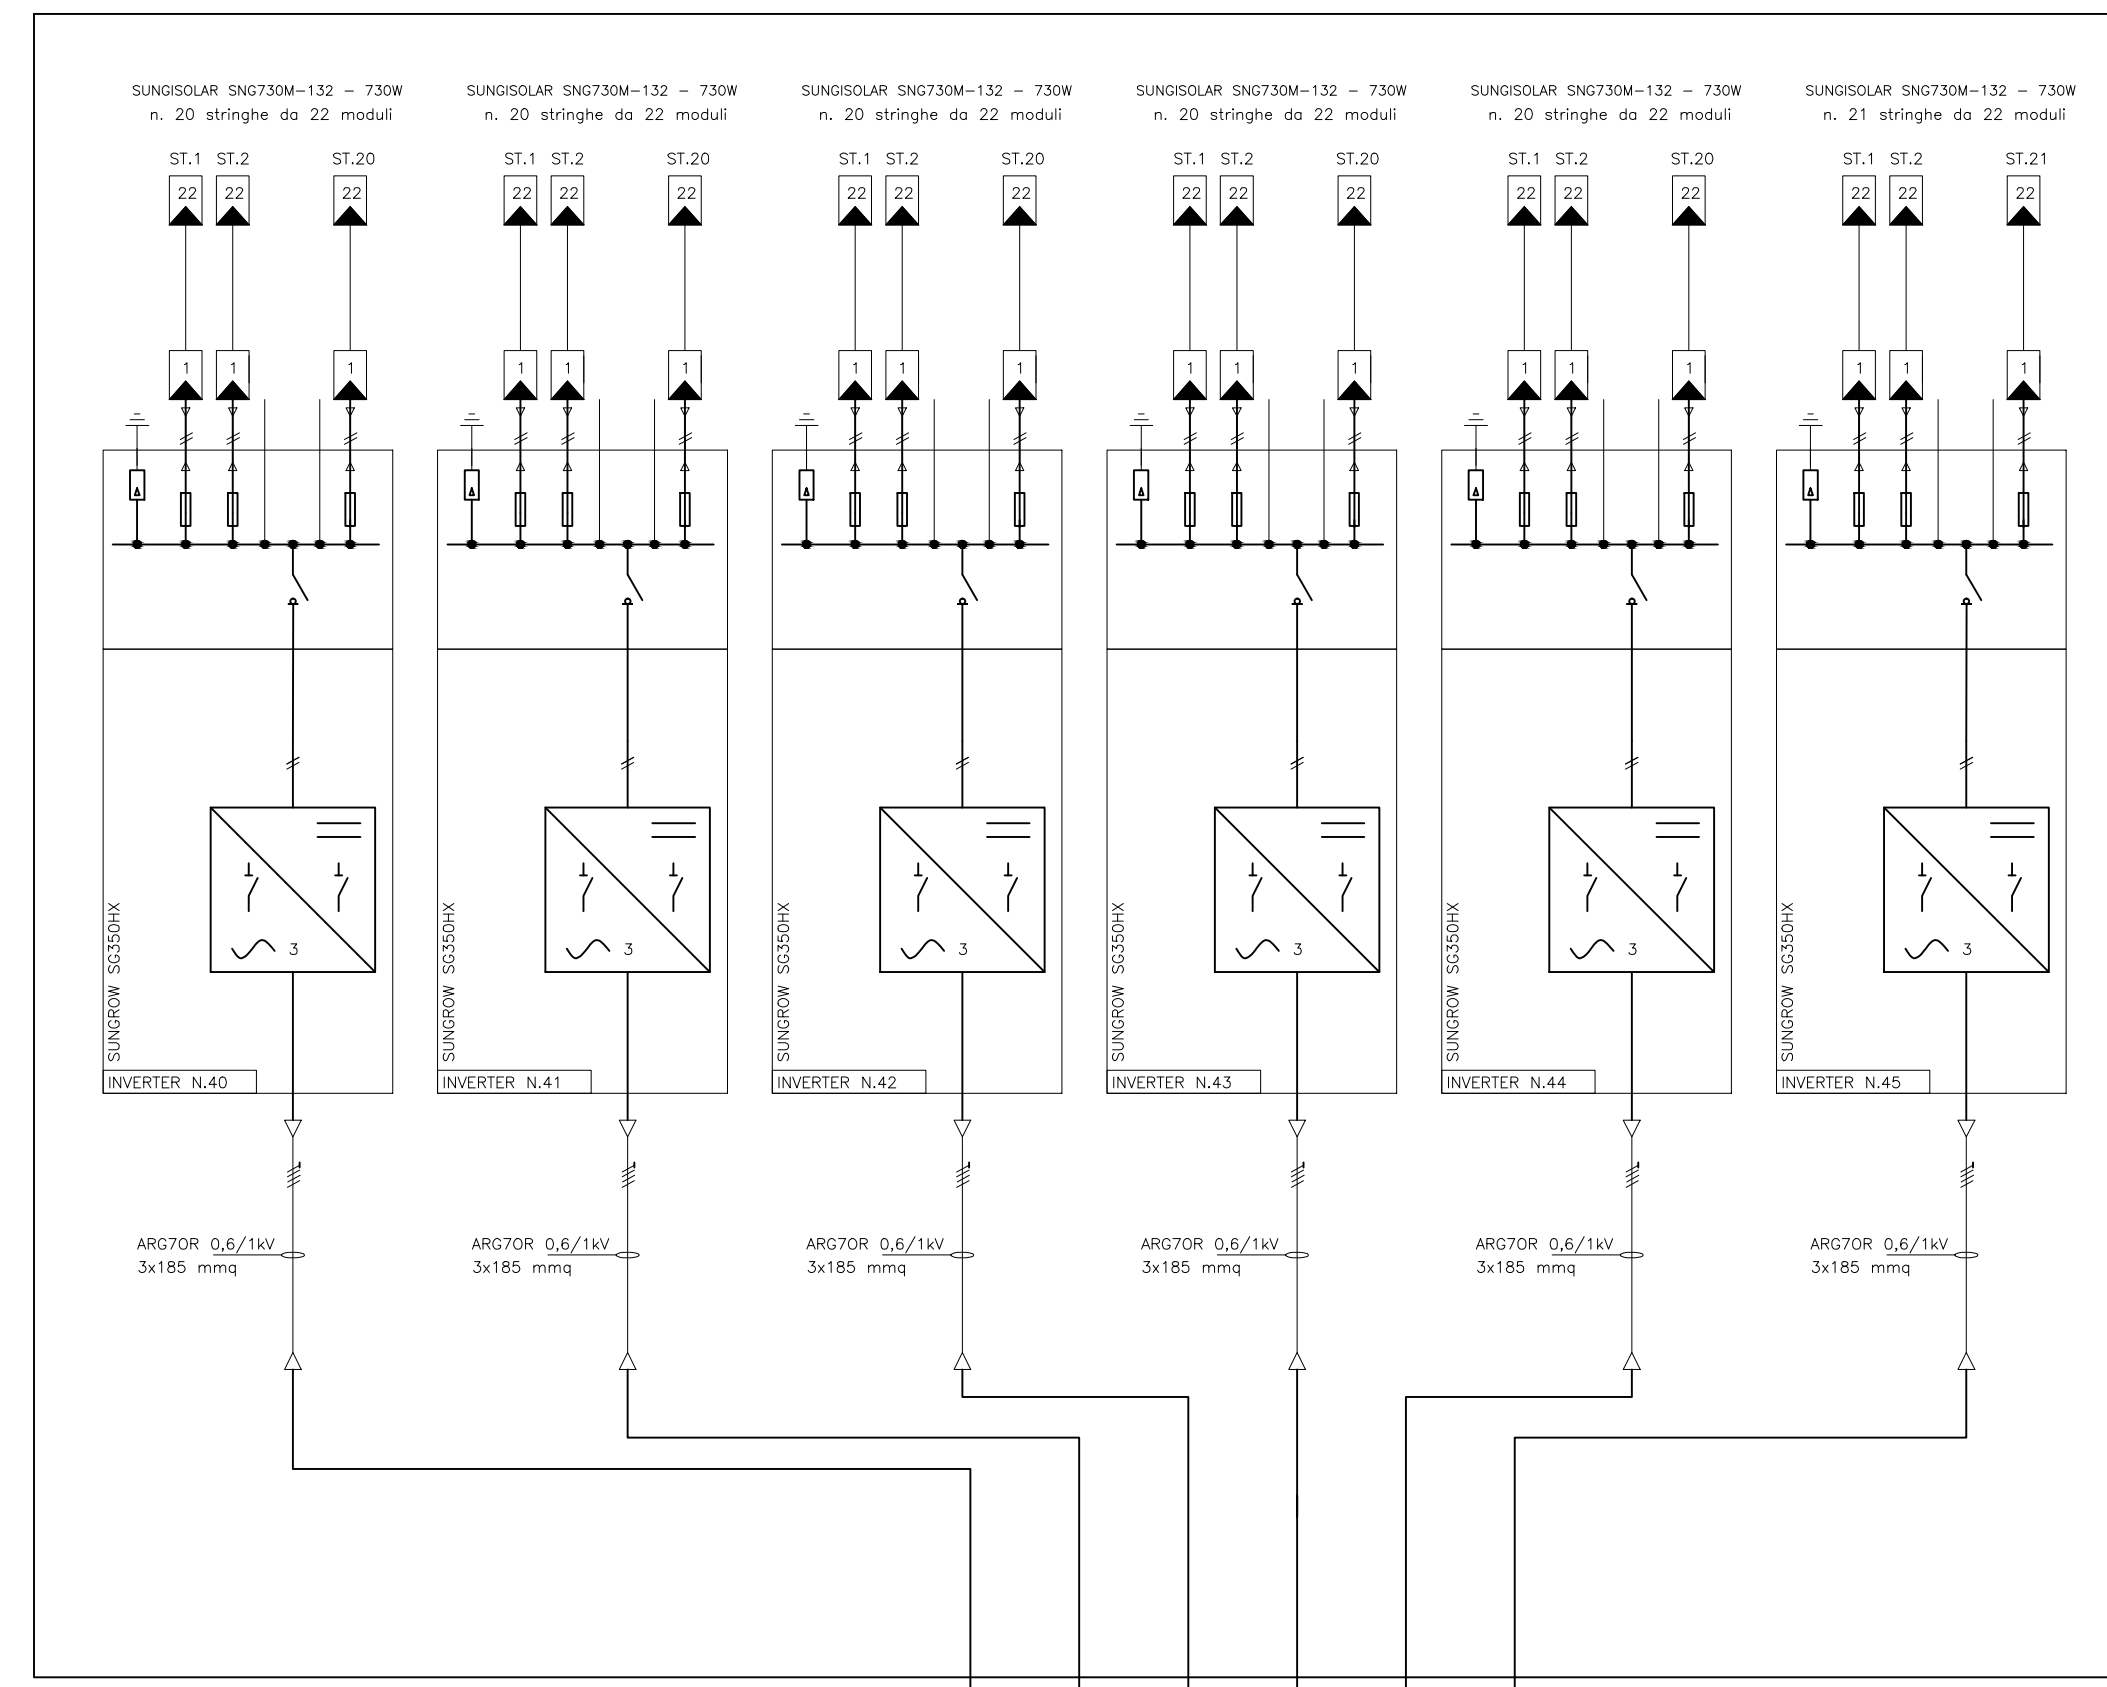


ALLA CABINA DI CAMPO 1-6
 ALLA CABINA DI CAMPO 1-6
 ALLA CABINA DI CAMPO 1-6
 ALLA CABINA DI CAMPO 1-6
 ALLA CABINA DI CAMPO 1-6
 ALLA CABINA DI CAMPO 1-6

CAMPO 1-7

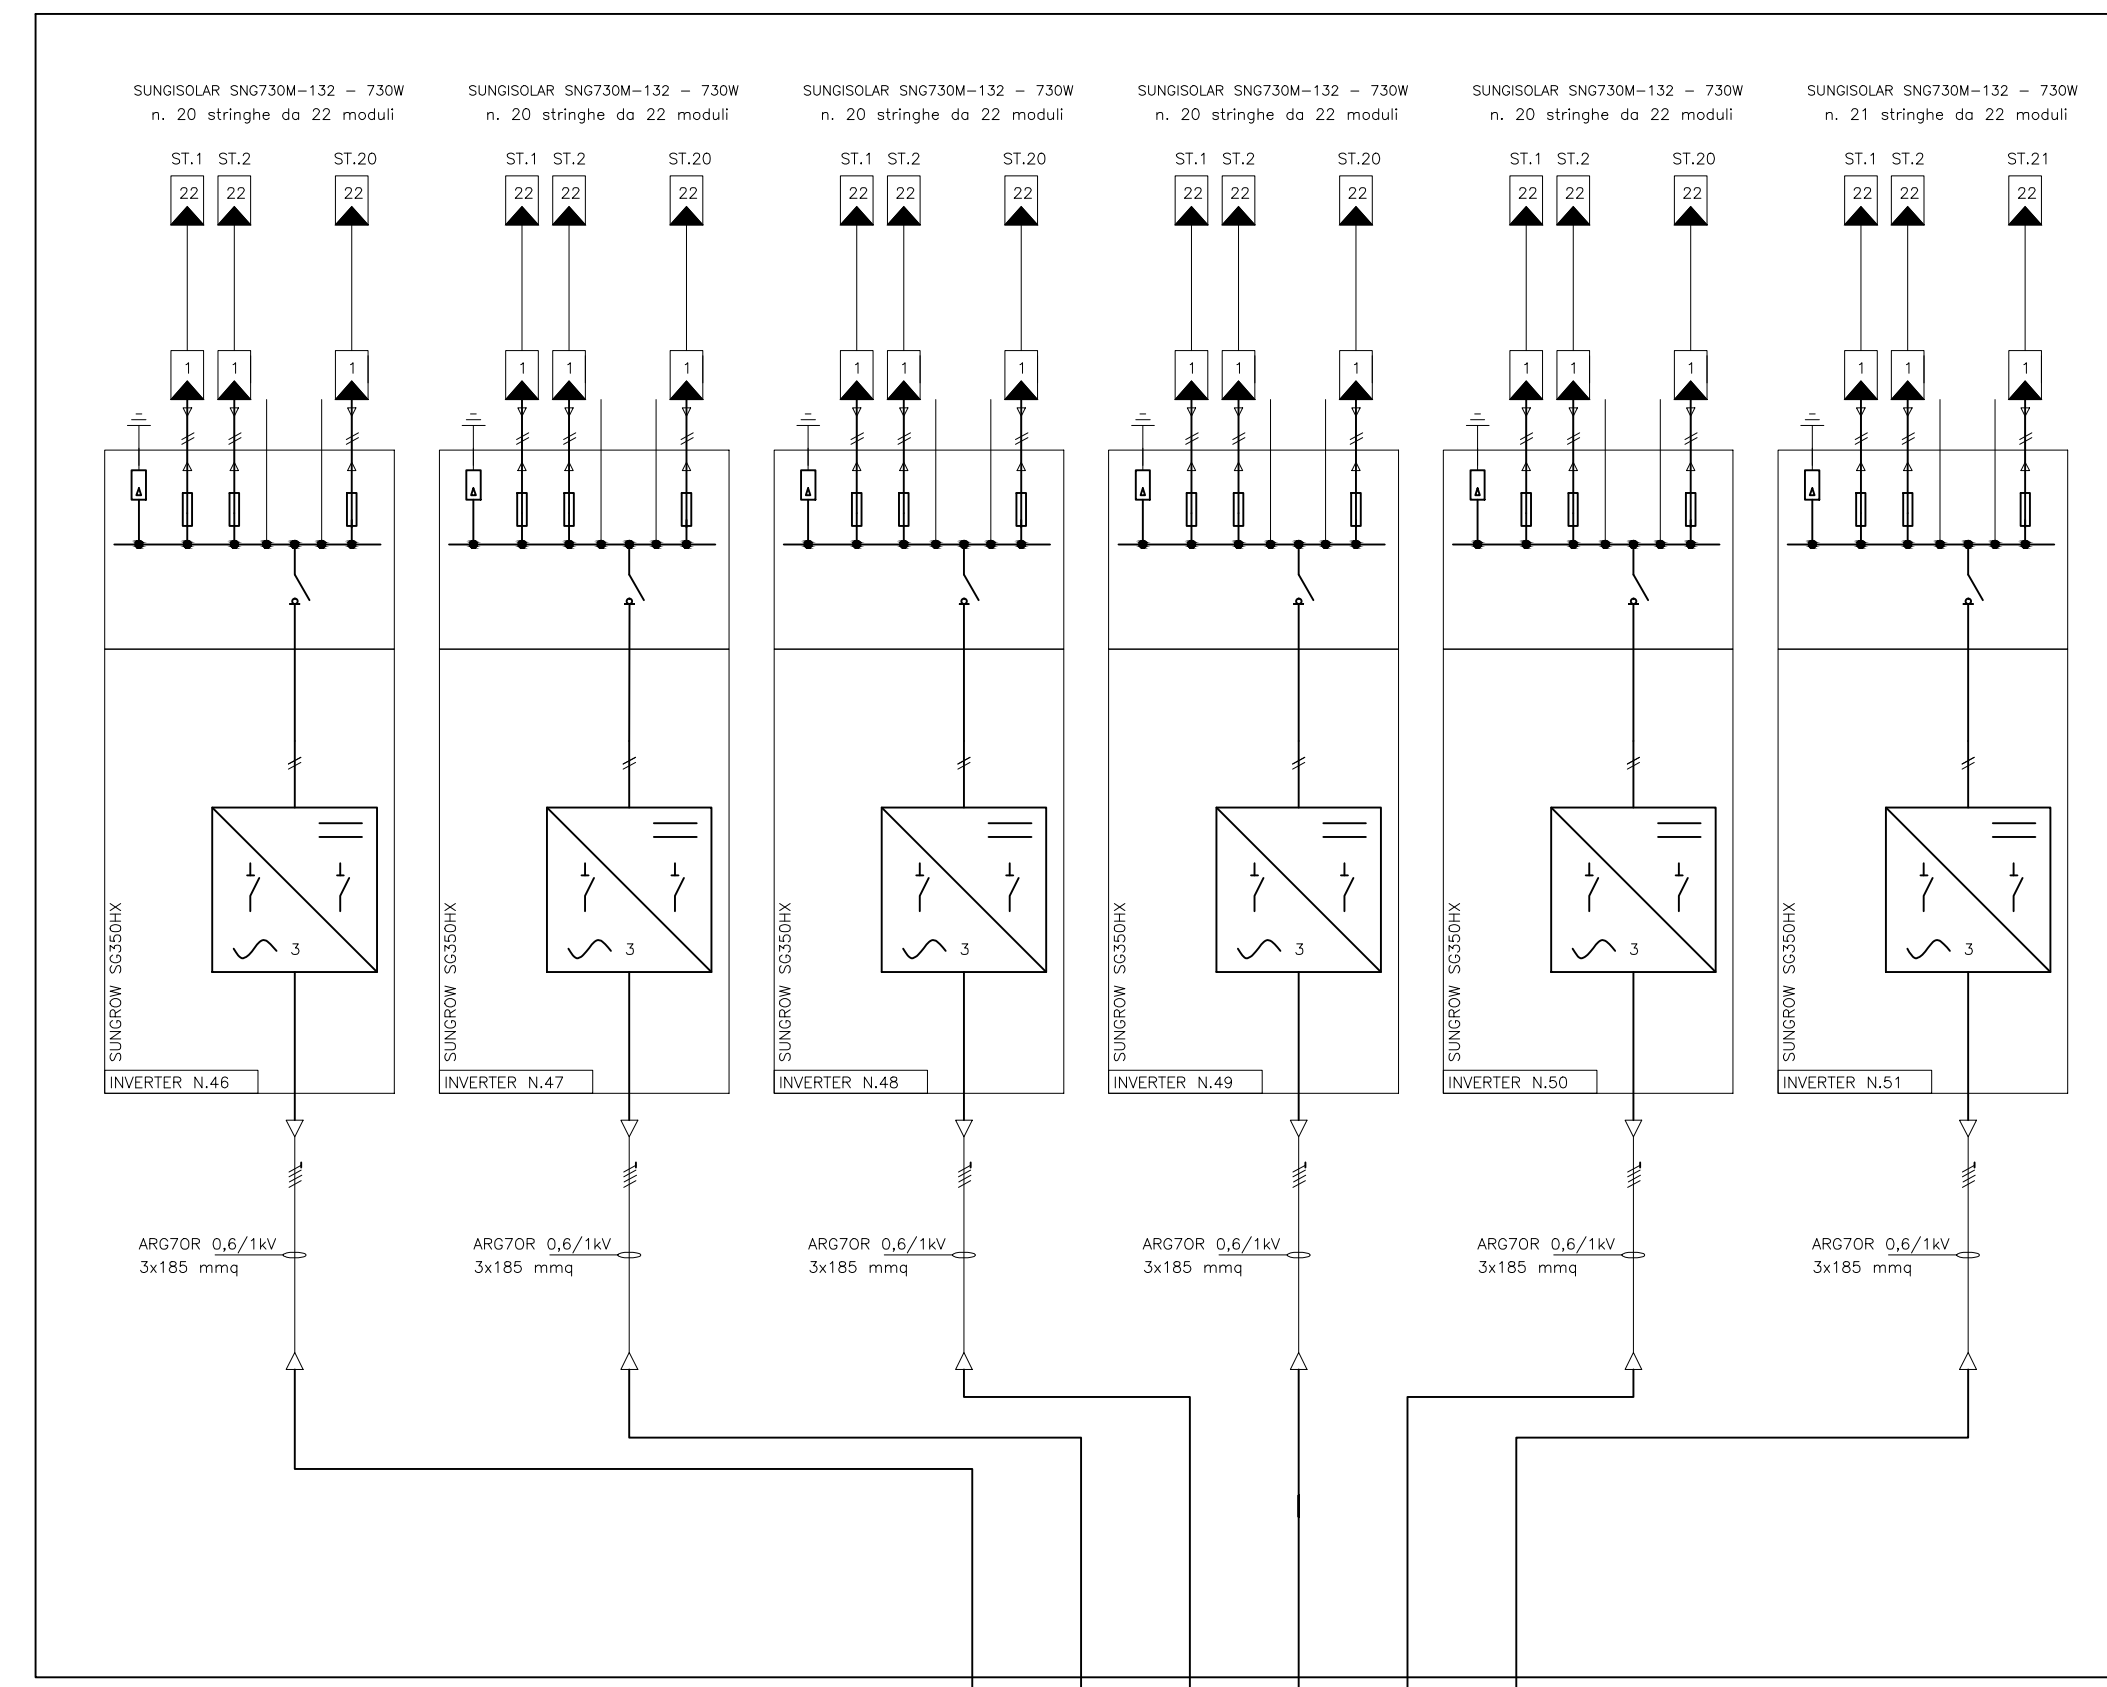

ALLA CABINA DI CAMPO 1-7
 ALLA CABINA DI CAMPO 1-7
 ALLA CABINA DI CAMPO 1-7
 ALLA CABINA DI CAMPO 1-7
 ALLA CABINA DI CAMPO 1-7
 ALLA CABINA DI CAMPO 1-7

CAMPO 1-8

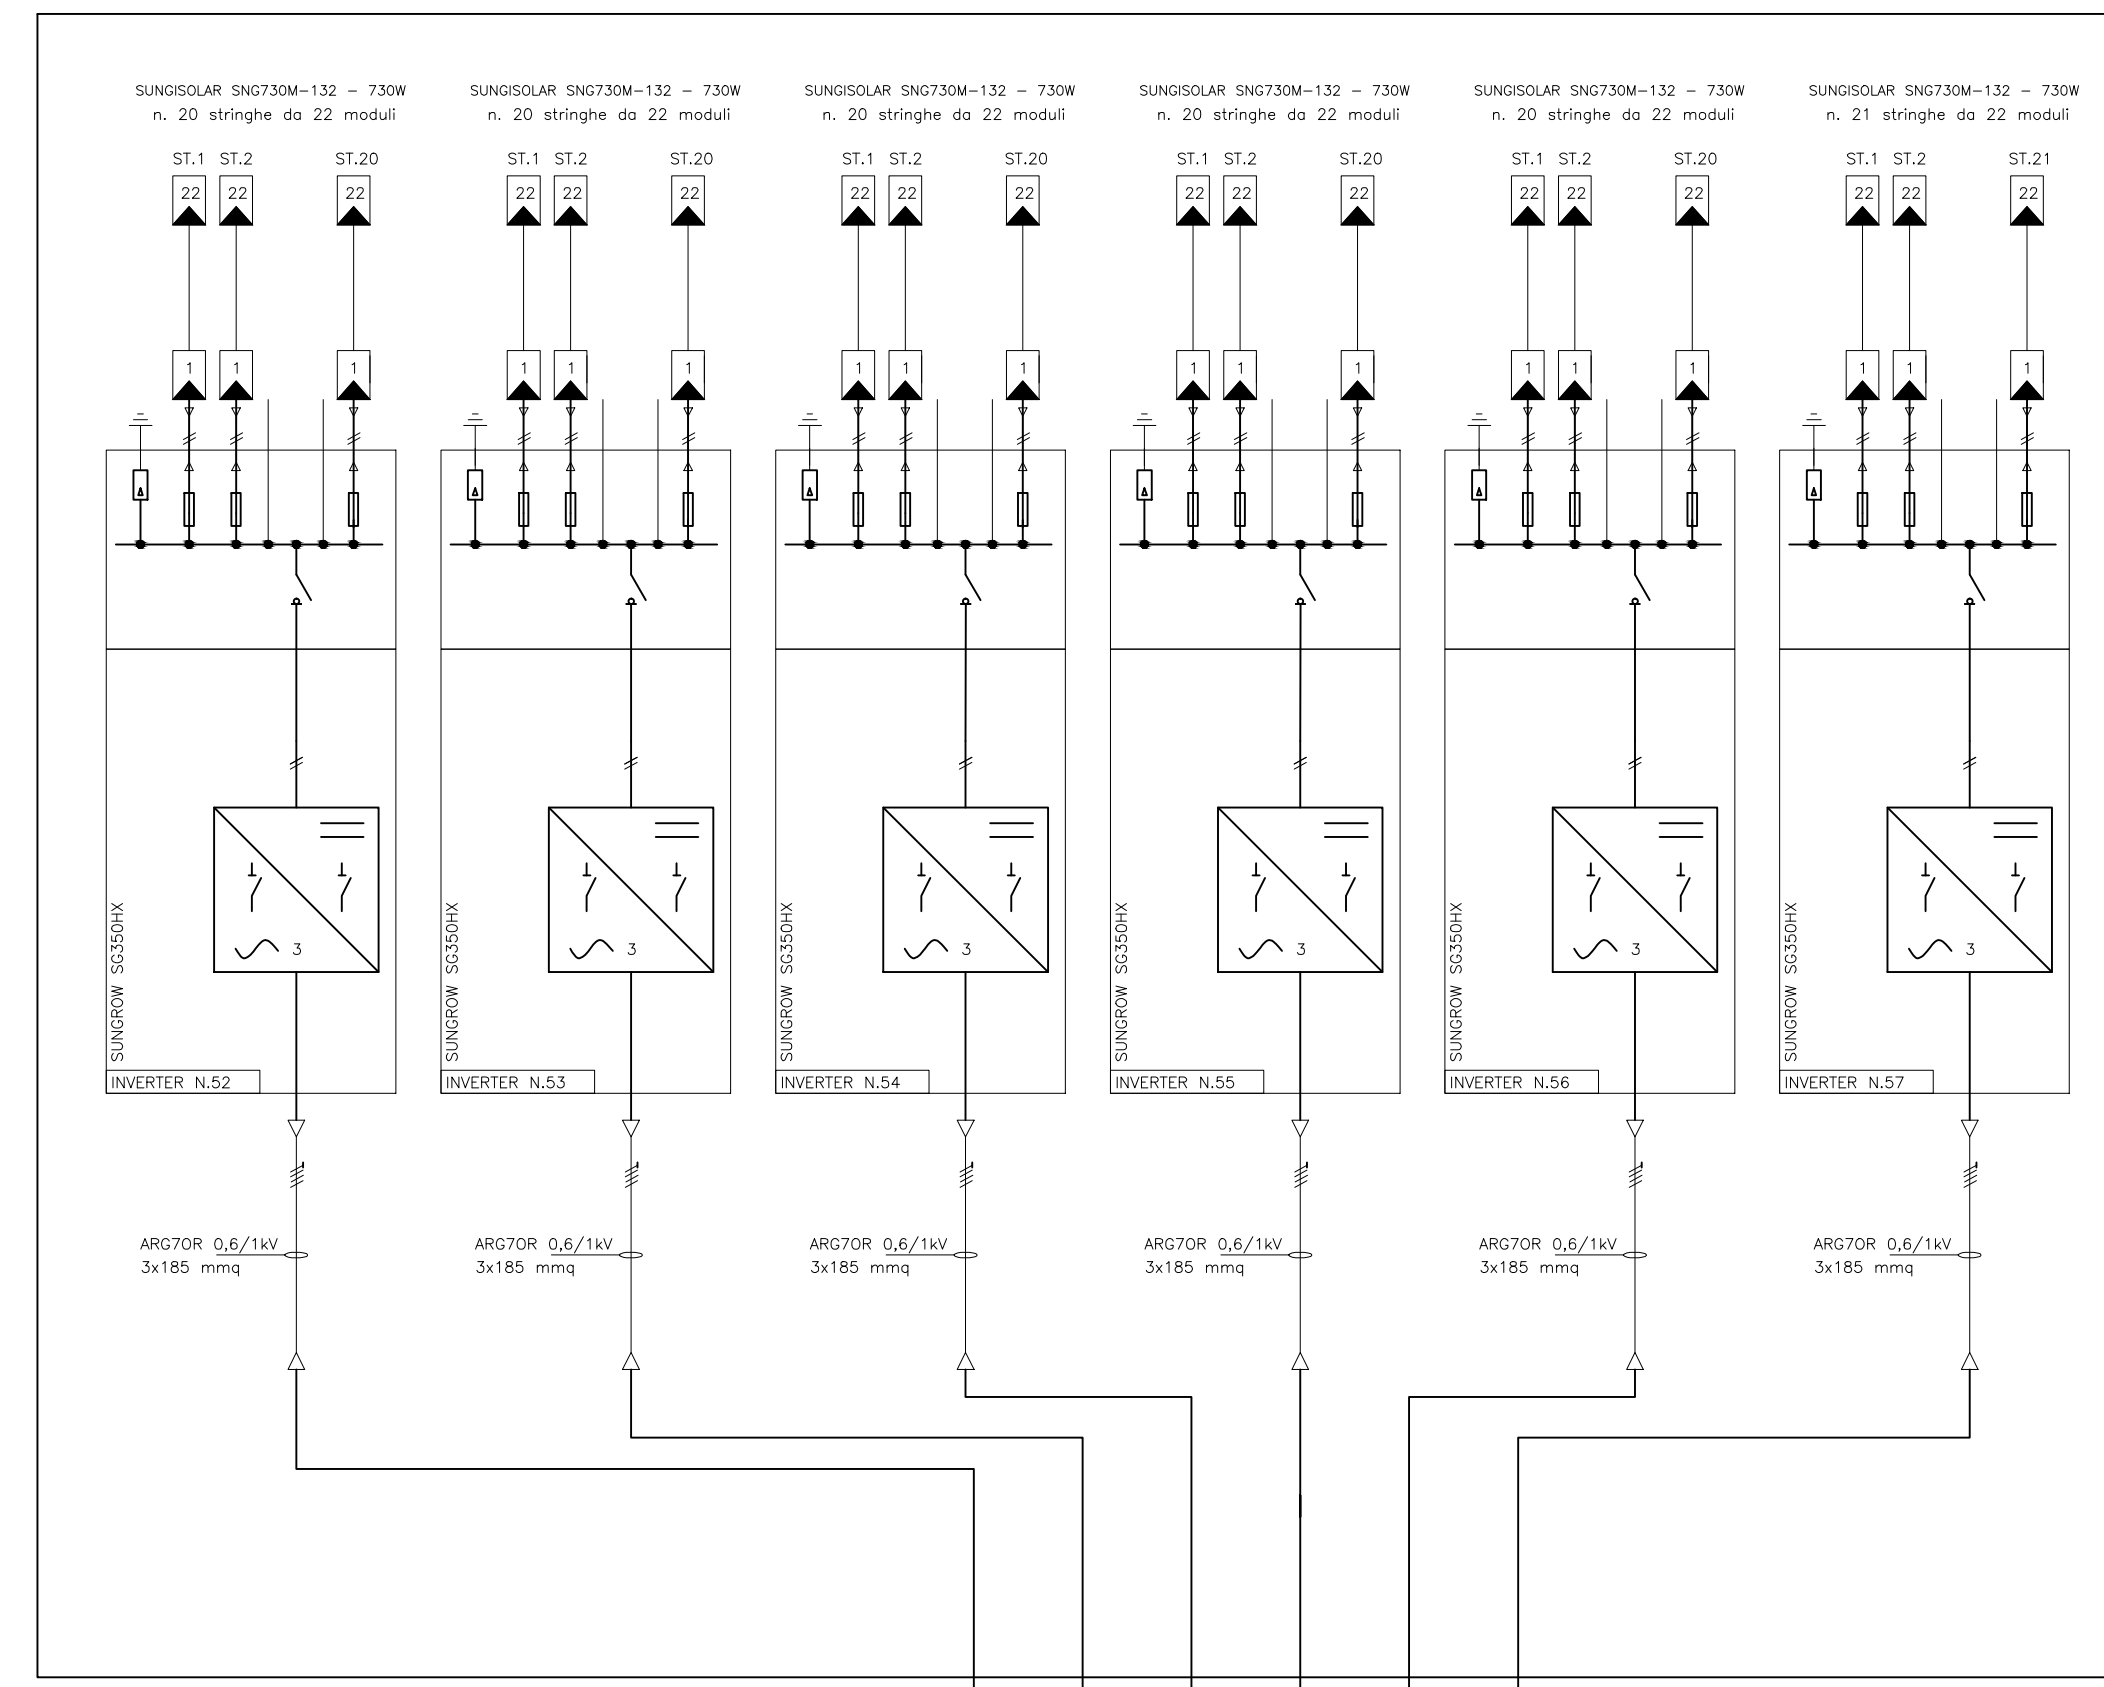

ALLA CABINA DI CAMPO 1-8
 ALLA CABINA DI CAMPO 1-8
 ALLA CABINA DI CAMPO 1-8
 ALLA CABINA DI CAMPO 1-8
 ALLA CABINA DI CAMPO 1-8
 ALLA CABINA DI CAMPO 1-8

COMUNE San Severo	PROVINCIA Foggia	REGIONE Puglia
 Comune di San Severo, S. Antonio da Capo Provincia di Foggia		
PROGETTO DI UN IMPIANTO AGRIVOLTATICO DI TIPO AVANZATO CON POTENZA NOMINALE PARI A 45,56 MWp e 44,16 MW ac DENOMINATO "SAN SEVERO 1" Autorizzazione Unica Art. 12, D.Lgs 387/2003 - V.I.A Ministeriale artt. 23 e 25 D.Lgs 152/2006		
SCHEMA UNIFILARE - ZONA 1		
GVC INGEGNERIA		Geol. ANTONIO CERRELLI Perito Agrario Provincia di Foggia
Ing. VINCENZO RIVARDO Ing. GIUSEPPE RIVARDO		Dott. Agr. PAOLO CARLUCCI Perito Agrario Provincia di Foggia
Solar DG S.r.l. via Gavour, 23C Bolzano, 38100 C.F. e P. IVA 03218720213 solarog@egemait.it		Dott. Ing. MARTA FOLLIO Perito Agrario Provincia di Foggia
PROGETTO DEFINITIVO		
Revisione	Recorsi da	Data
01	AZ	04/14
	GR	04/14
Codice elaborato: G19701A01PD		Scala elaborato: ---
E-22a		