




CAMPO 3-2

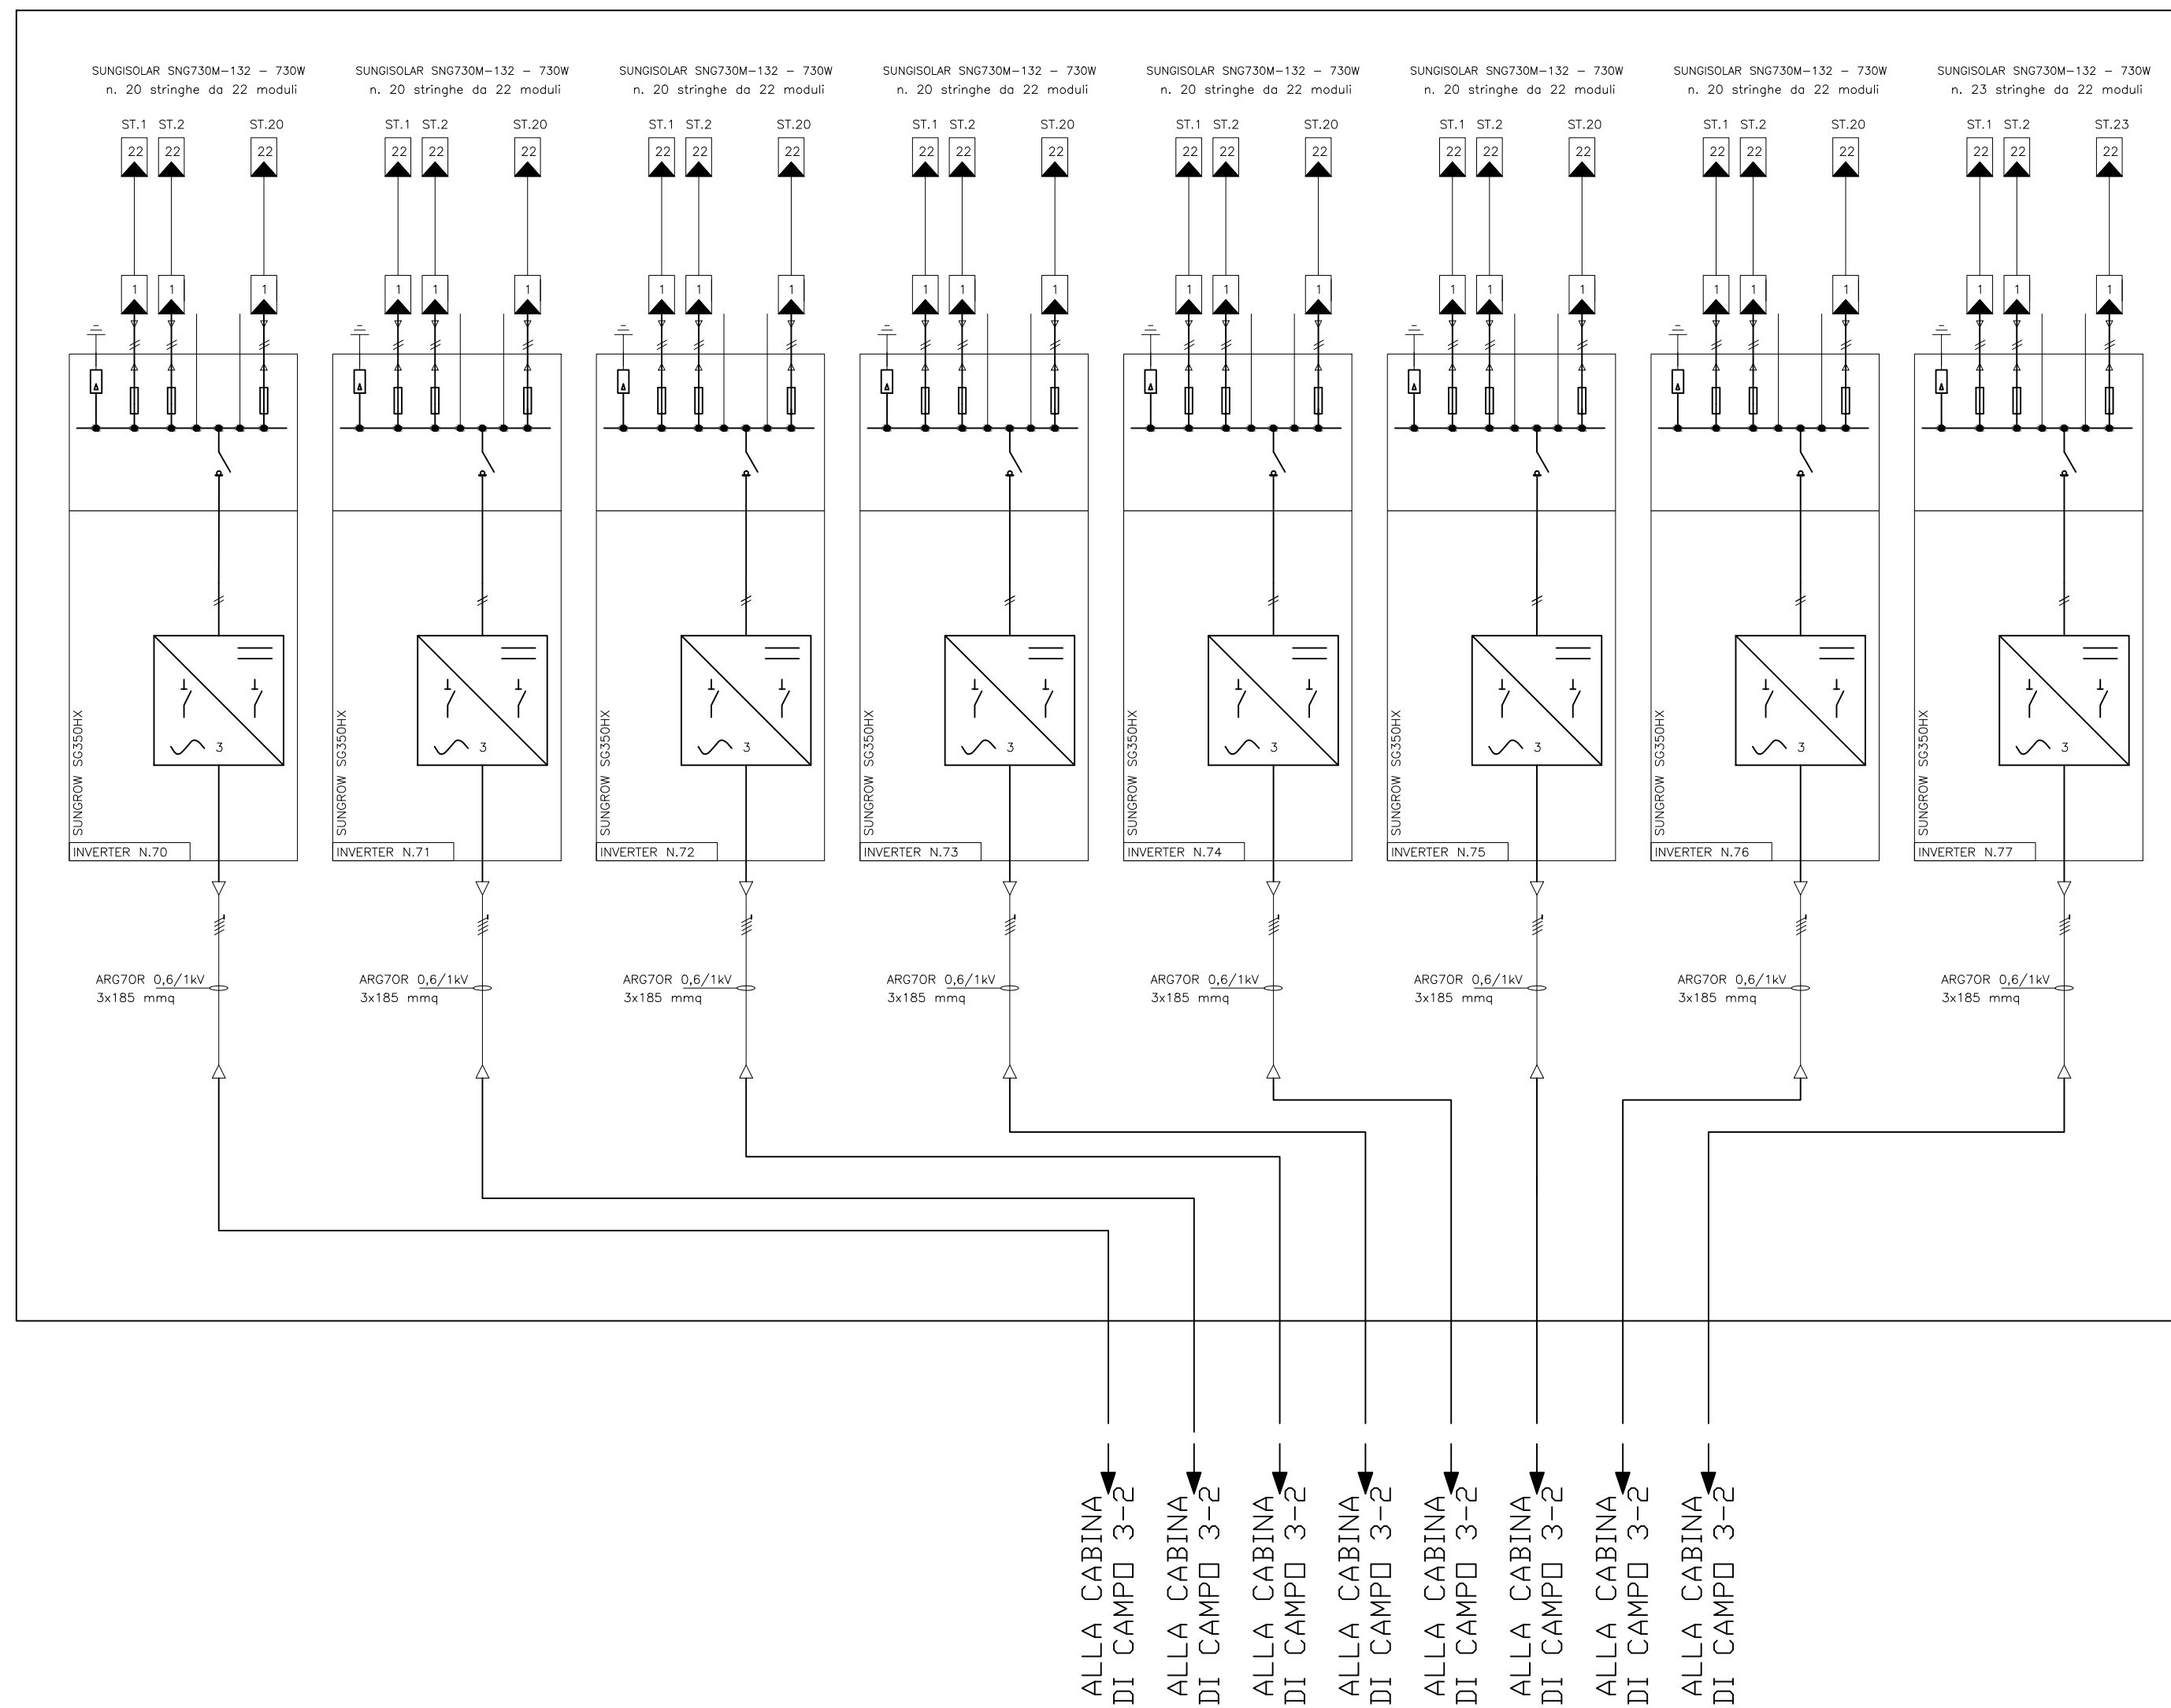


CAMPO 3-3

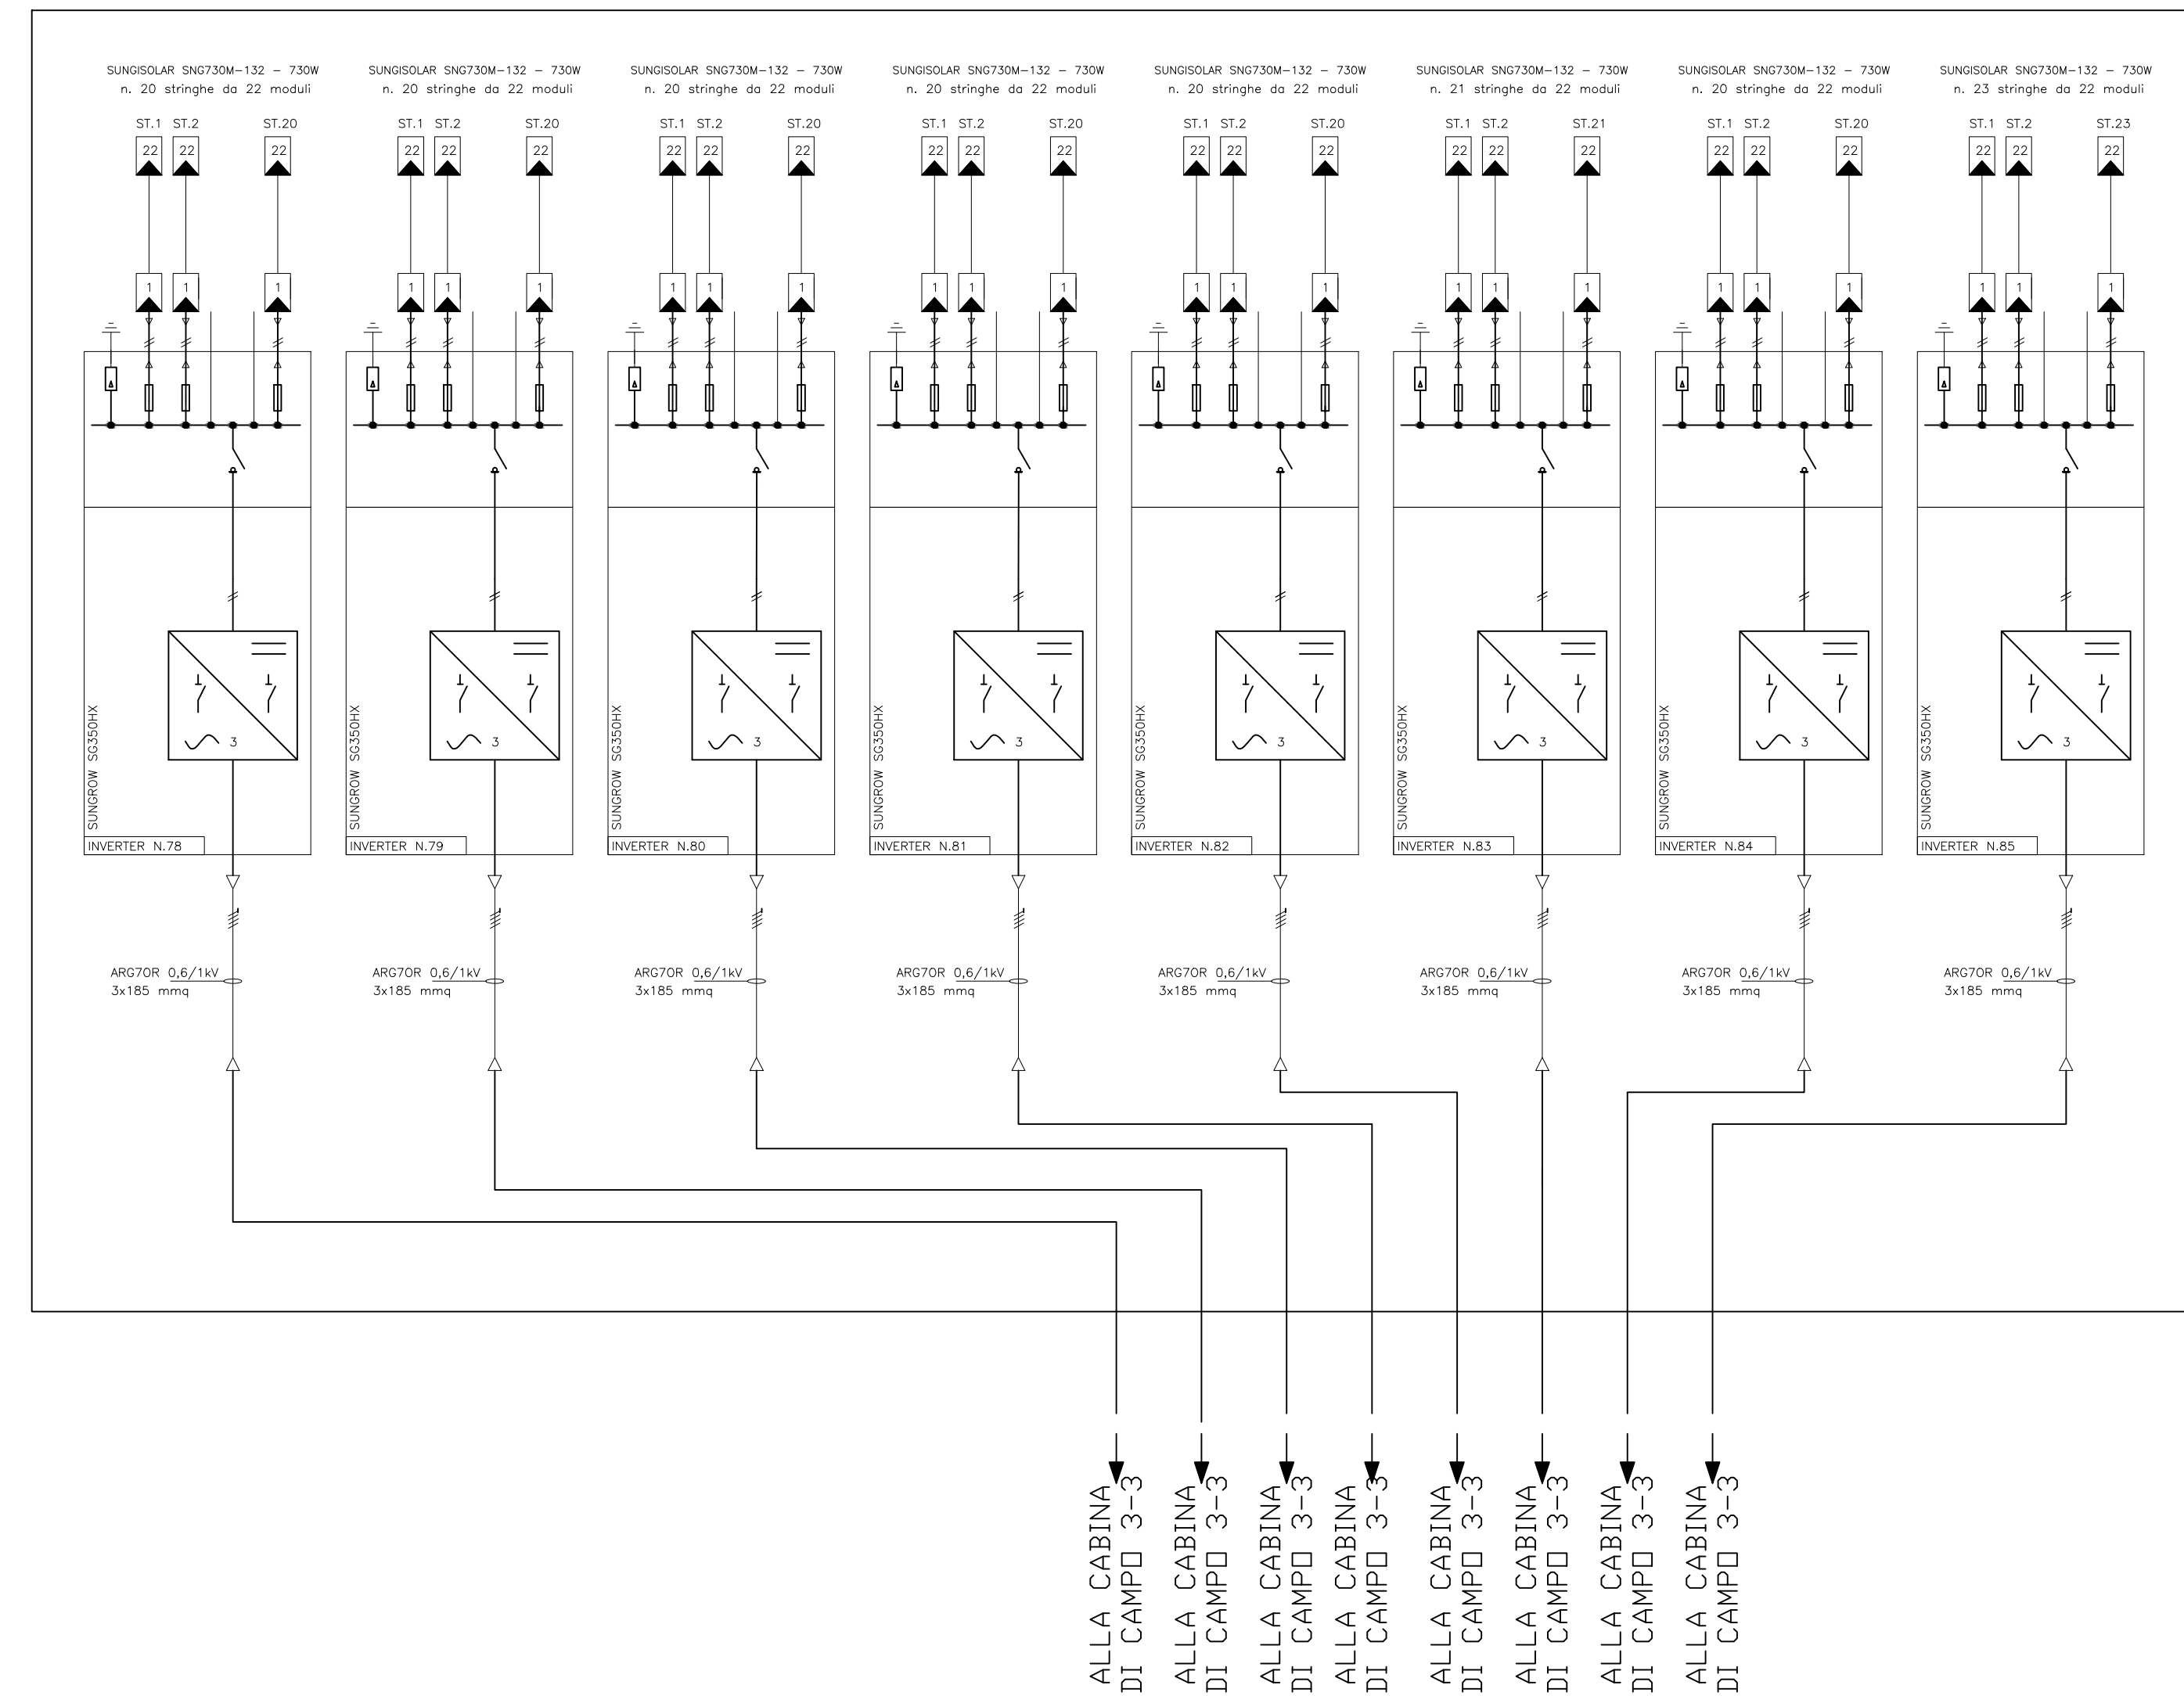



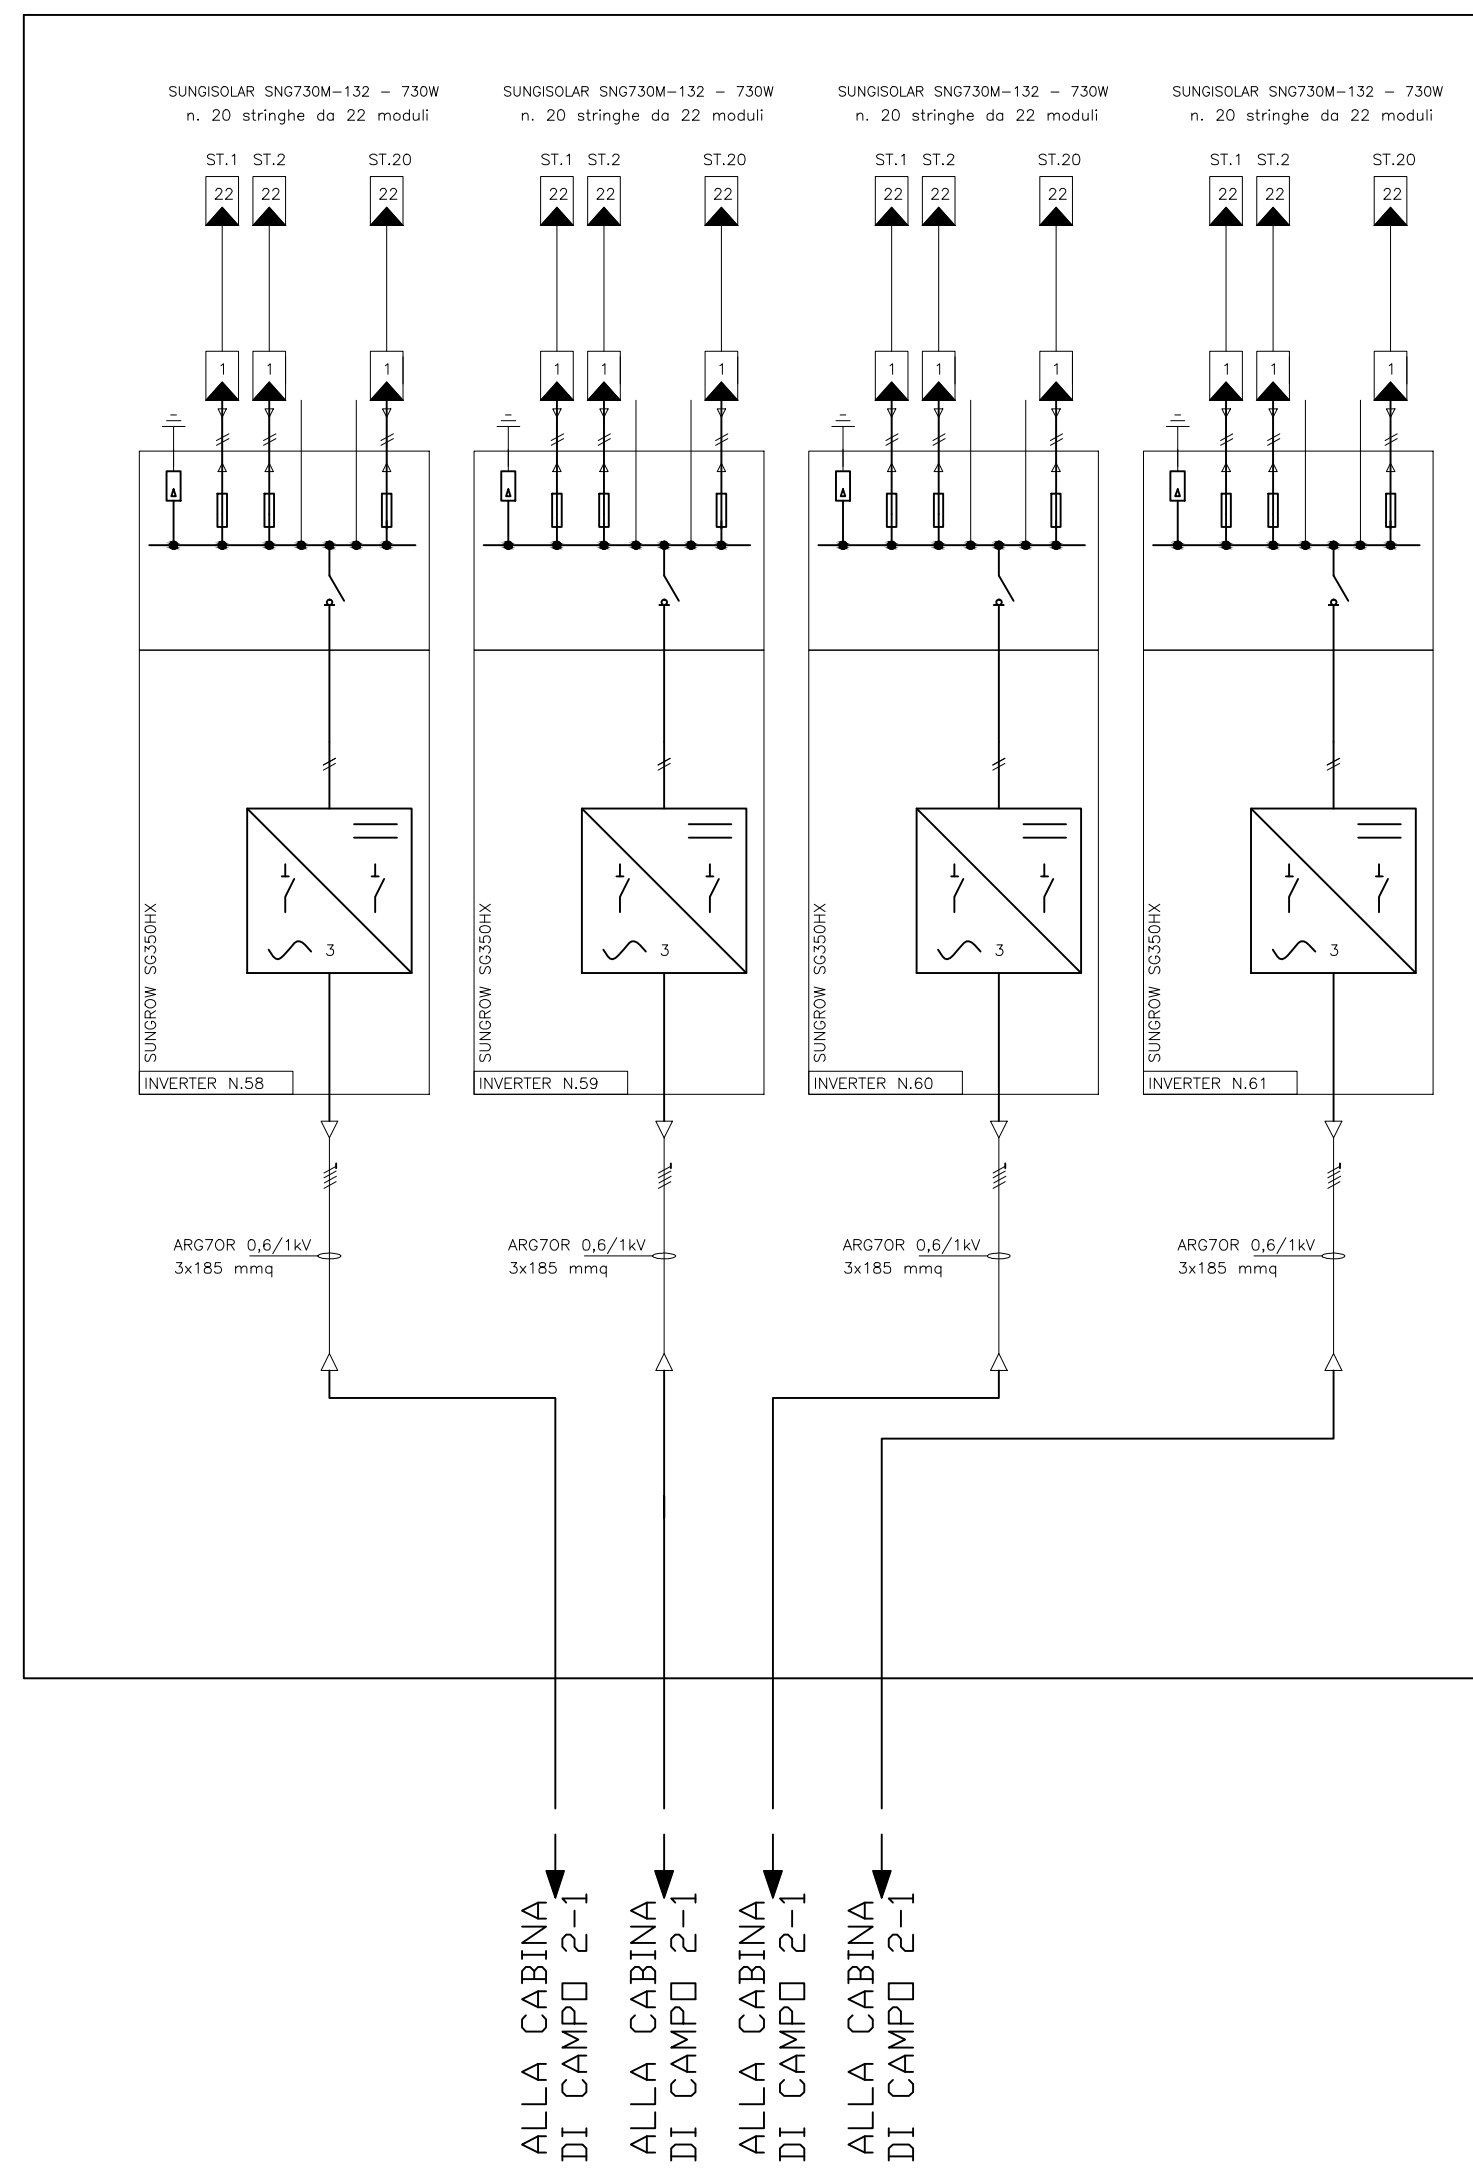
CAMPO 2-1

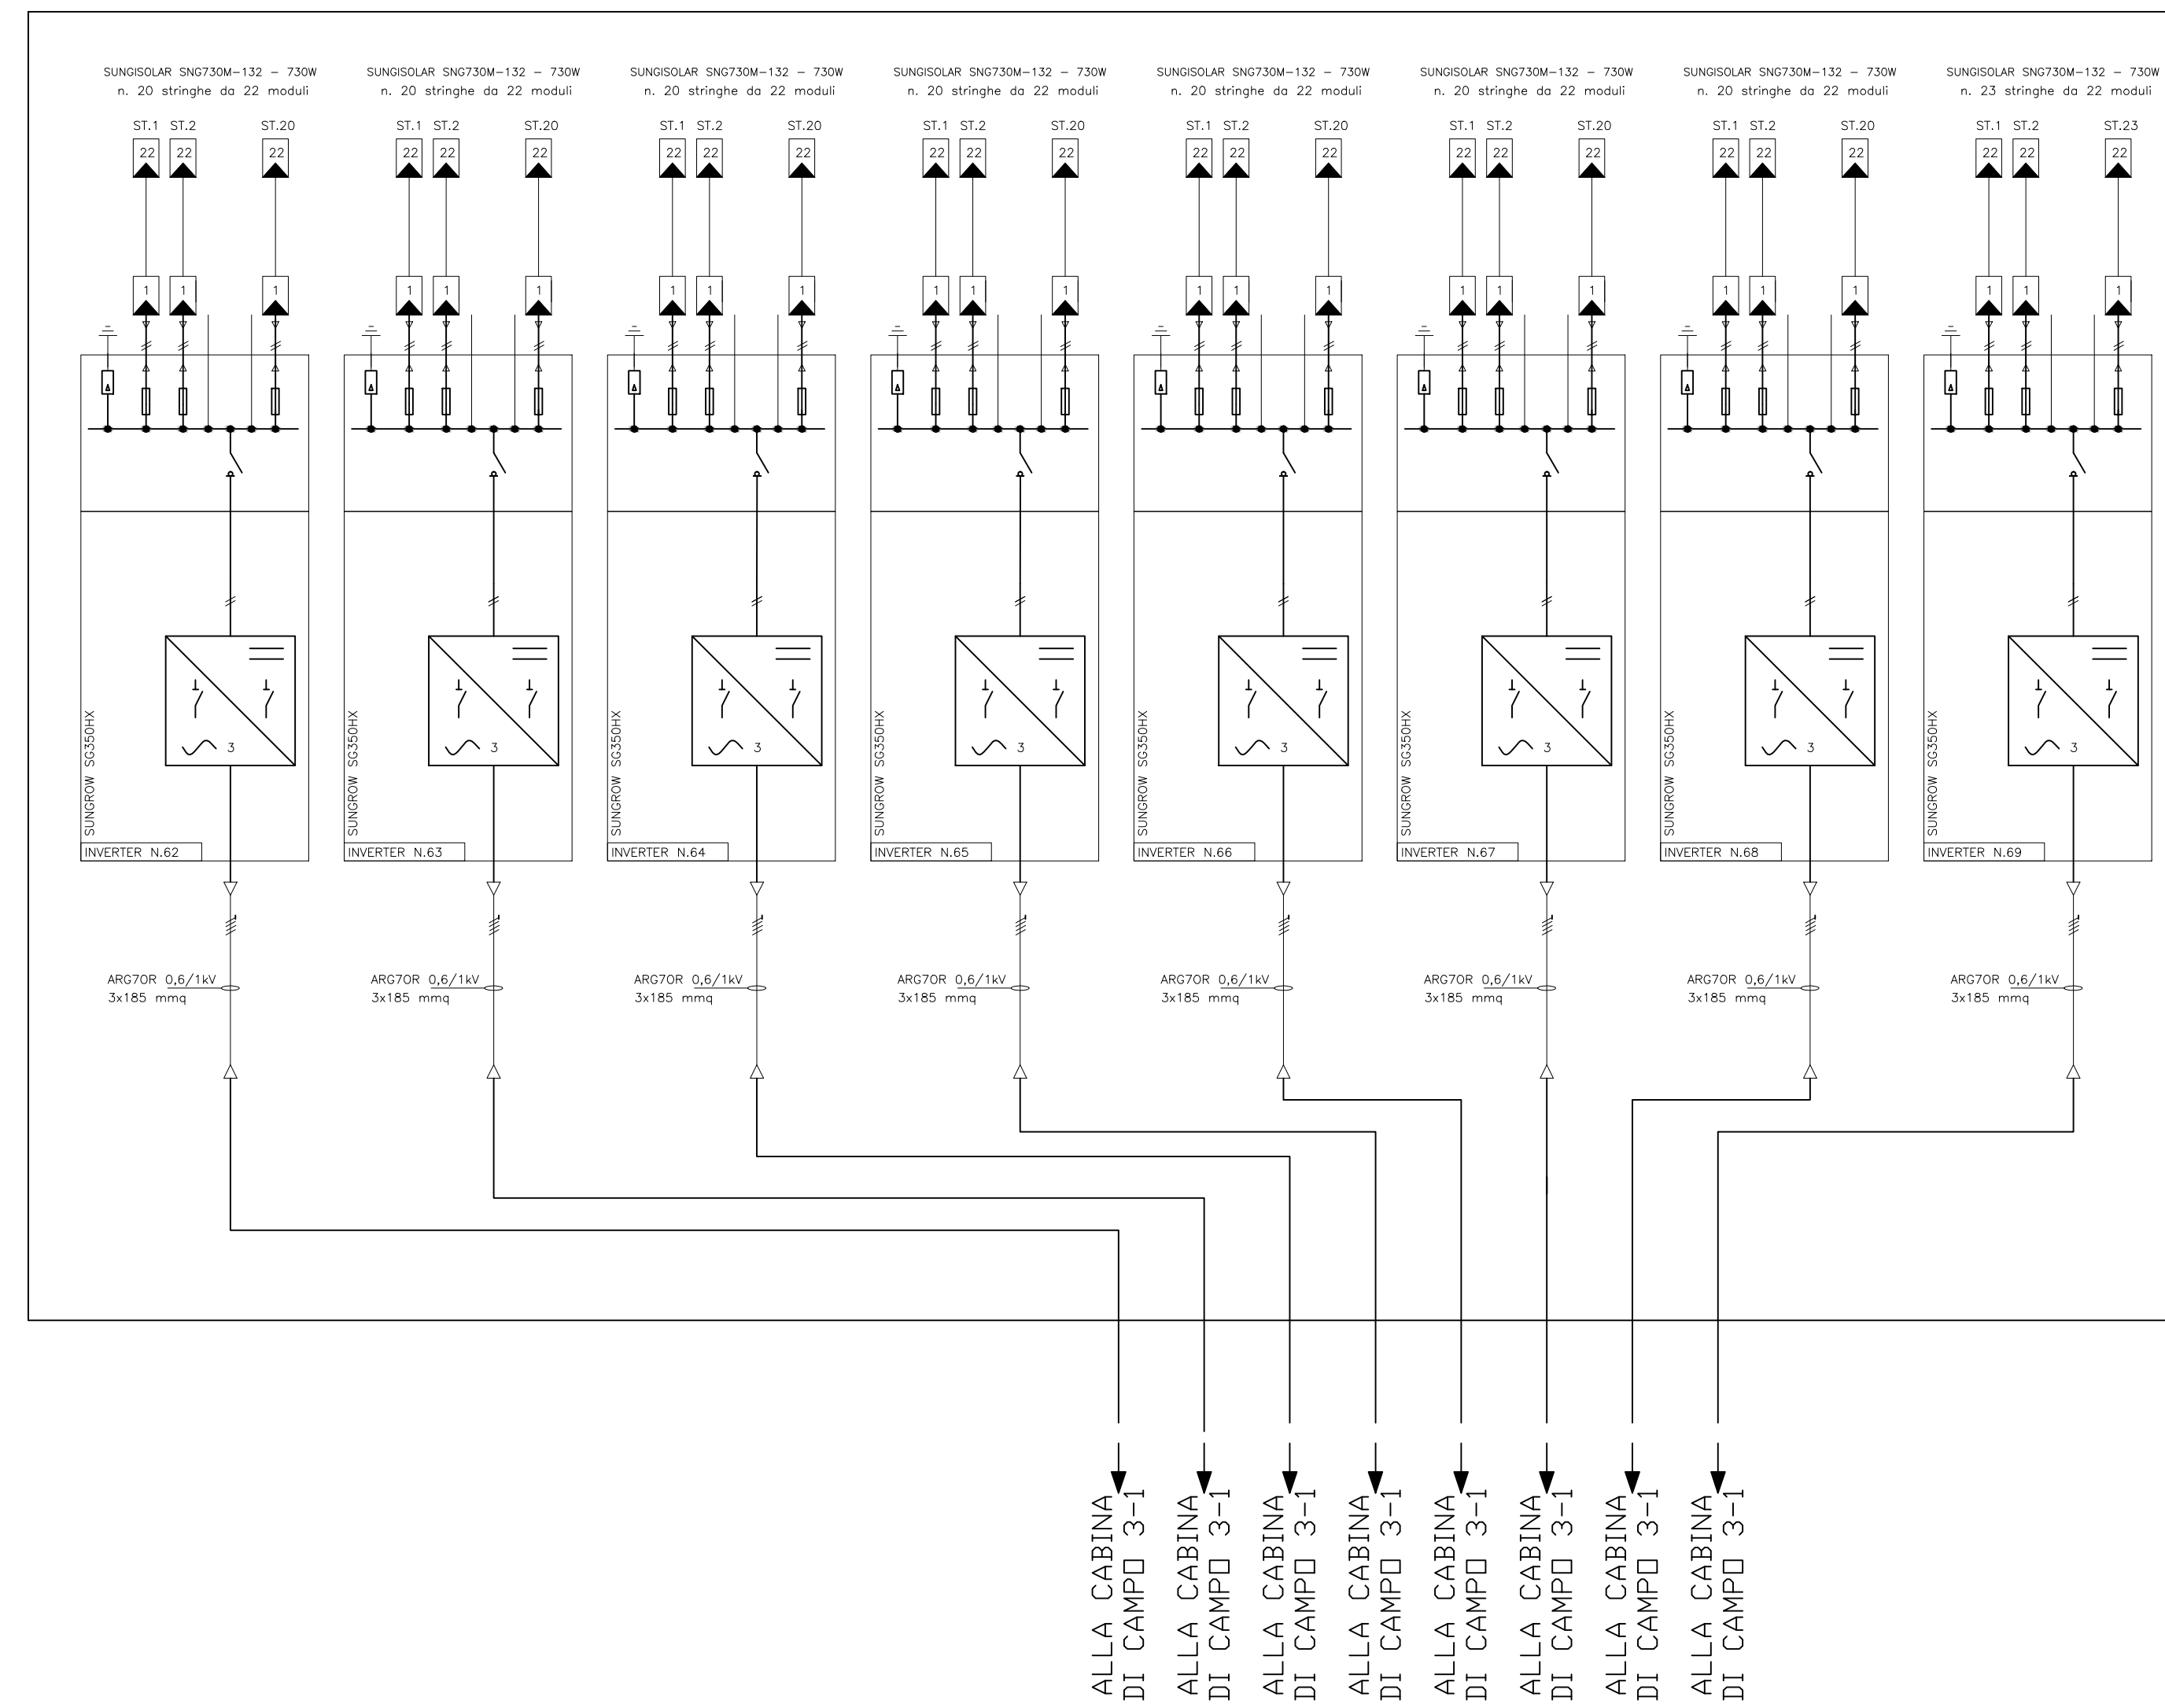

CAMPO 3-1



<p>COMUNE San Severo</p> 		<p>PROVINCIA Foggia</p> 		<p>REGIONE Puglia</p> 	
<p>Comune di San Severo, S. Antonino da Capo Provincia di Foggia</p>					
<p>PROGETTO DI UN IMPIANTO AGRIVOLTAIICO DI TIPO AVANZATO CON POTENZA NOMINALE PARI 45,56 Mwp e 44,16 MW ac DENOMINATO "SAN SEVERO 1" Autorizzazione Unica Art.12, D.Lgs 387/2003 - V.I.A Ministeriale artt.23 e 25 D.Lgs 152/2006</p>					
<p>SCHEMA UNIFILARE - ZONA 2-3</p>					
<p>GVC INGEGNERIA</p> <p>Via Nazario Sauro 134 - 60100 - Firenze email: info@gvcingegneria.it P.E.C. gvc@ingegneria.it P.IVA: 01737940501</p>		<p>Geological & Geophysical Investigation Service Geotec. 85100 P.IVA: 01771970501</p>		<p>Geol. ANTONIO DEBASSE Matric. n. 2707 P.IVA: 0164620071</p>	
<p>TEAM DI PROGETTO Ing. GIORGIO MARIA RESTANO Ing. CARLO BIANCHI Ing. MICHELE RESTANO Ing. ATTILIO DI MARILLI Ing. SERENA MARZ Ing. GIOVANNA RICCIARDI Ing. DONATO MARINO</p>		<p>Geological & Geophysical Investigation Service Geotec. 85100 P.IVA: 01771970501</p>		<p>dot. Agr. PACIO PACIO P.IVA: 0164620071</p>	
<p>SOLAR DG S.r.l. via Cavour, 23C Bisanzio, 39100 C.F. e P. IVA 03216720213 solaridgr@legalmail.it</p>		<p>dot. Agr. MARTA POLLIO Coop. 80073 Ital</p>		<p>dot. Agr. MARTA POLLIO Coop. 80073 Ital</p>	
<p>PROGETTO DEFINITIVO</p>					
<p>Revisione Redatto da Data Verificato da Data Note</p>					
<p>00 AZ 0424 GMR 0424</p>					
<p>Codice elaborato G19701A01PD</p>					
<p>Scala elaborato</p>					
<p>E-22b</p>					