Planimetria catastale Montemilone 1 CP: 202300145. CAMPO6 e CAMPO7. Scala 1:2000

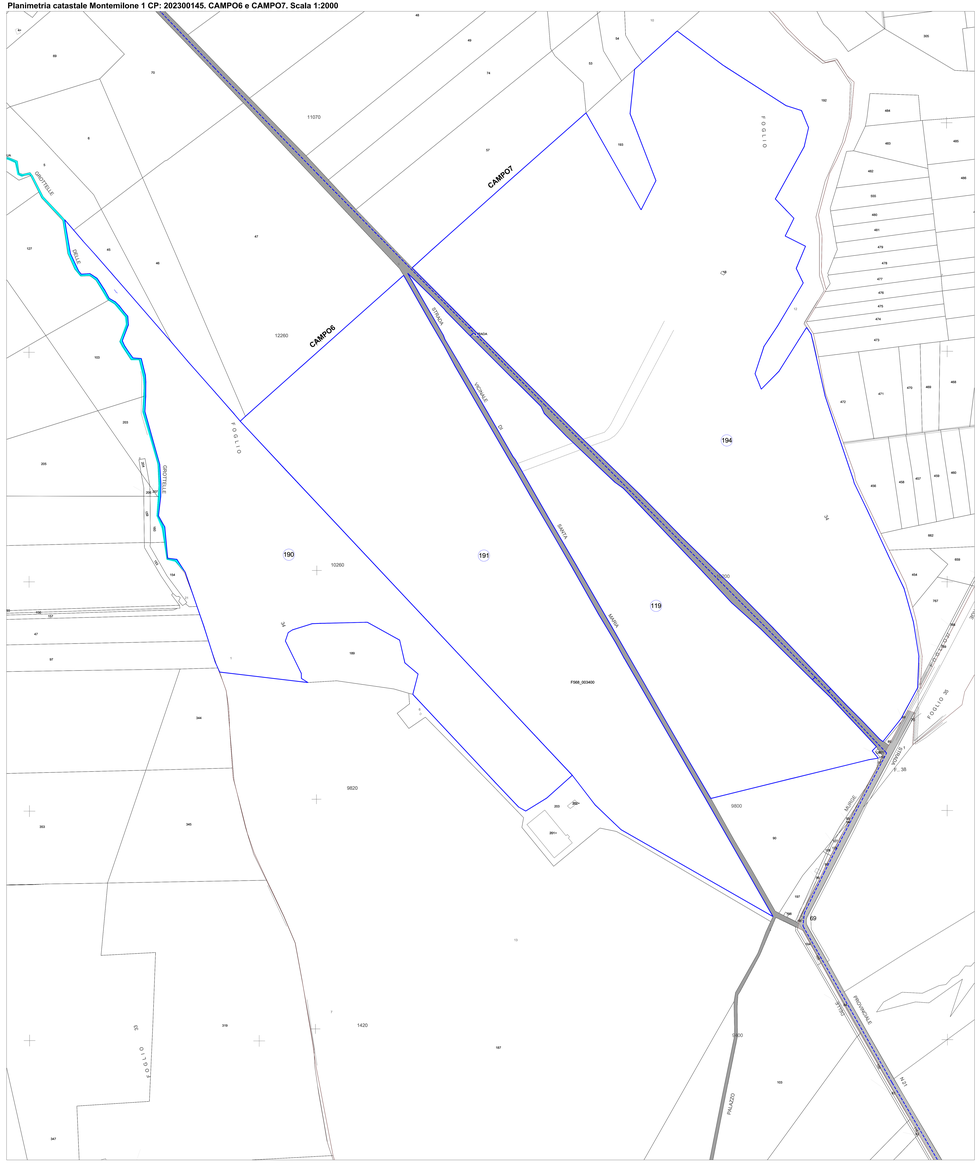

Planimetria catastale Montemilone 1 CP: 202300145. CAMPO6 e CAMPO7. Scala 1:2000

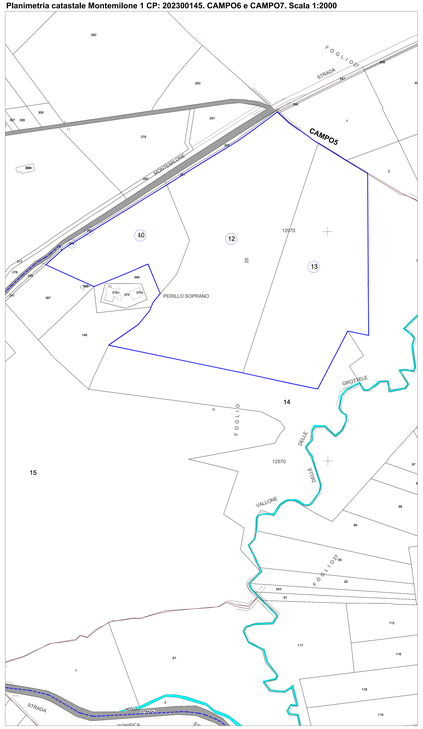

Montemilone 1 CP: 202300145

Campo5	**Foglio 26; Particella 10**
Campo5	**Foglio 26; Particella 12**
Campo5	**Foglio 26; Particella 13**
Cavidotto interrato uscita Campo5	**Foglio 26; Particella 249**
Cavidotto interrato uscita Campo5	**Foglio 26; Particella 250**
Campo6	**Foglio 34; Particella 190**
Campo6	**Foglio 34; Particella 191**
Campo6	**Foglio 34; Particella 119**
Campo7	**Foglio 34; Particella 194**

COMUNE DI SPINAZZOLA

Cavidotto interrato: **Foglio 83; Particella 24;**

Cavidotto interrato: **Foglio 85; Particella 37;**

Cavidotto interrato: **Foglio 88; Particella 48;**

Cavidotto interrato: **Foglio 88; Particella 10.**

Planimetria catastale Montemilone 1 CP: 202300145. VISTA COMPLESSIVA Scala 1:5000

REGIONE BASILICATA
PROVINCIA DI POTENZA
COMUNE DI MONTEMILONE

Progetto di due impianti agrivoltaici avanzati per la produzione di energia elettrica, denominati Montemilone 1 CP: 202300145 della potenza nominale di 61.920kW e Montemilone 2 CP: 202300146 della potenza nominale di 51.660kW, ubicati in Località Perillo Soprano, La Sterpara, Santa Maria nel Comune di Montemilone (PZ) per una potenza nominale complessiva di 113.580 kW comprensivo delle opere di rete per la connessione a 36kV alla RTN di Terna Spa

PROGETTO DEFINITIVO DELL'IMPIANTO DI PRODUZIONE COMPRENSIVO DELLE OPERE DI RETE PER LA CONNESSIONE

ELABORATO **ESTRATTO DI MAPPA CATASTALE**
Montemilone 1 CP: 202300145

DATA: Dicembre 2023 | **Scala:** varie | **Nome file:** NPB1_ATTA_D5.1 - Catastale.MT

PROPONENTE
NP Basilicata 1 S.r.l.
Galleria Passarella n. 2, 20122 Milano (MI)
Partita IVA 13004260967
PEC: npbasilicata1@legalmail.it

NP Basilicata 1

ELABORATO DA:
Ordine Arch. Pianif. Paesc. Conserv. Prov. di Matera Dott. Arch. Simone Pontenoni Via Lucania, 54 75100 Pisticci (MT) Tel. 0835.472.000 P.IVA 01195020403

Ordine degli Ingegneri della Prov. di Matera Ing. Nicola Pierfrancesco Venti Via Lucania, 54 75100 Pisticci (MT)

Arch. Pasqualino Grifone
Via Lucania, 54
85010 - Pisticci(Prov. di Matera)

Agronomo Nicola Pierfrancesco Venti
Via Lucania, 54
75100 Pisticci (MT)

revisione	descrizione	data	Elab. n.
A	Modifica soluzione di connessione Montemilone 1 CP: 202300145 su nuova SE in Spinazzola (BT)	Aprile '24	**D5.1**
B			
C			

Sono vietati l'uso e la riproduzione non autorizzati del presente elaborato.