




AREA D'INTERVENTO PILIERO



Accordo Quadro per affidamento di servizi tecnici di Progettazione, Direzione dei Lavori e Verifica della progettazione relativi a opere portuali, strade e ferrovie, potenziamento e riqualificazione degli immobili ed interventi di sostenibilità ambientale da realizzare nelle aree di competenza dell'Autorità di Sistema Portuale del Mar Tirreno Centrale
Lotto n.4 - Potenziamento e riqualificazione degli immobili

Intervento di " Potenziamento e riqualificazione delle infrastrutture di " Potenziamento e riqualificazione delle infrastrutture dell'area monumentale del porto di Napoli destinate al traffico passeggeri, alle attività portuali e di collegamento con la città - CUP - G12C2100123002 CIG:9105692EBC

PROGETTO DI FATTIBILITÀ TECNICA ED ECONOMICA

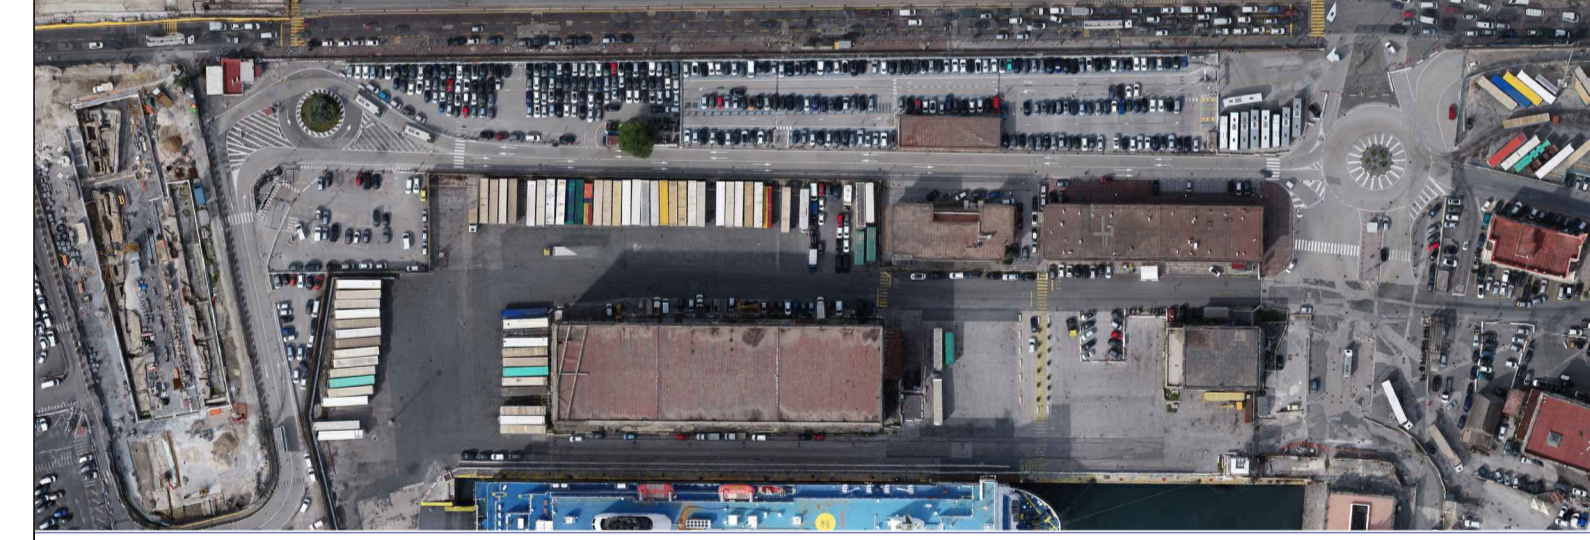

PARCHEGGIO CALATA PILIERO - 1° stralcio funzionale

RESPONSABILE UNICO DEL PROCEDIMENTO
 Arch. Biagina di Benedetto

<p>Mandatataria INGEGNERI DELLA PROVINCIA cooprogetti Via Roma, 100 00187 Roma (RM)</p>	<p>Mandatante IPA s.r.l. Strada del Colle, 1/A 06100 Perugia (PG)</p>	<p>Mandatante LRA Lamberto Rossi Associati Via Telesio, 17 20145 Milano (MI)</p>	<p>Mandatante D'Agostino Associati s.r.l. Via Giuseppe Verdi, 20 83100 Avellino (AV)</p>	<p>Mandatante Arch. Domenico De Maio Via Ogliara, 29 84100 Salerno (SA)</p>
---	--	---	--	---

DOTTORE INGEGNERE
ALESSANDRO PLACUCCI
 SETTORE CIVILE E AMBIENTALE
 SETTORE INDUSTRIALE
 Legale Rappresentante

Ing. Alessandro Placucci
 Legale Rappresentante

Ing. Dino Bonadies
 Legale Rappresentante

Arch. Lamberto Rossi
Arch. Marco Tarabella
 Legale Rappresentante


Ing. Valentina D'Agostino
 Legale Rappresentante

Arch. Domenico De Maio
 Libero Professionista

Elaborato: Cartografie
 Inquadramento territoriale ed urbanistico
 Planimetria di inquadramento

Scala: 1:10 000

22073	F	F04	CRT	UR	00	CO	02	A
COMMESSA	FASE	LOTTO	CATEGORIA	SOTTOCATEGORIA	PROGRESSIVO	TIPO ELABORATO	PROGRESSIVO	REVISIONE

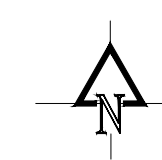

REV.	EMISSIONE	DATA	REDATTO	APPROVATO	AUTORIZZATO
		Ottobre 2023	D. DE MAIO	E. Costa	A. Placucci