SEZIONE 6

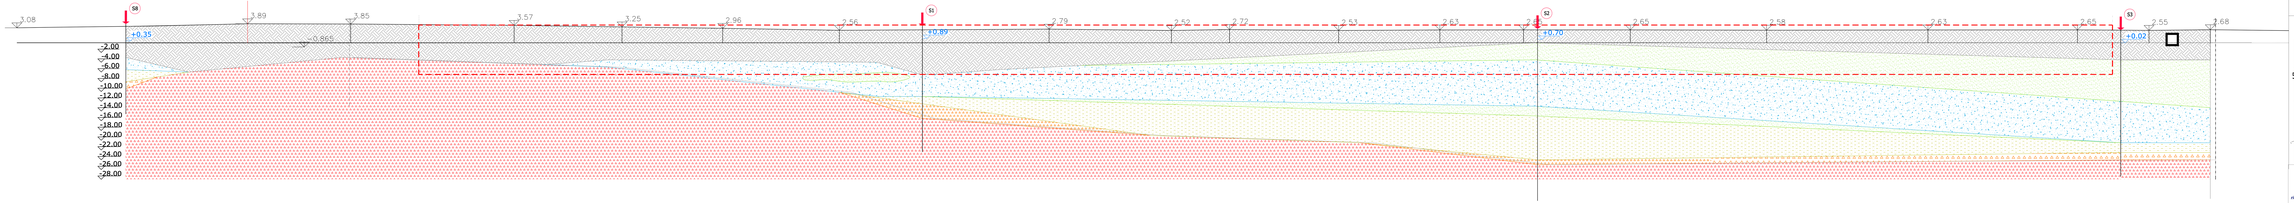

LEGENDA

SIGLA	AMBIENTE	LITOLOGIA
R	ANTROPICO	RIPORTI ANTROPICI TERRENI DI RIPORTO DI ASSETTO CAOTICO, COSTITUITI DA MATERIALI ETEROGENEI, CON ELEMENTI SECCHETTO TURNICE IN MATRICE DI ORIGINE PIROCLASTICA, FRAMMENTI DI TUFO GIALLO DA POCO A MEDIAMENTE ADDENSATO
SL	DEPOSITI MARINI DI SPIAGGIA EMERSA E SOMMERSA	SABBIE MEDIO-FINI SABBIE MEDIO-FINI, LIMOSE, DI AMBIENTE MARINO, DI COLORE MARRONE SCURO, AL TETTO AMBIENTE DI SPIAGGIA EMERSA, CON ELEMENTI DI TUFO GIALLO NAPOLETANO PLUTITE; MEDIAMENTE ADDENSATO
SG		SABBIE MEDIE GROSSOLANE SABBIE MEDIO-GROSSOLANE, CON ELEMENTI DIVAGHI, ARROTONDATI, DI COLORE GRIGIO CHIARO, DI AMBIENTE MARINO, DI COLORE MARRONE GRIGIOGRIGIO MEDIAMENTE addensato
C		CINERITE CINERITE MEDIO-FINE, DI COLORE VERDASTRO, CON MINIMI FRAMMENTI LAVICI E POMICI; MEDIAMENTE ADDENSATO
TGNA	SUBSTRATO DI ORIGINE VULCANICA	TUFO GIALLO NAPOLETANO ALTERATO ORIZZONTI SUPERFICIALI DEL TUFO GIALLO NAPOLETANO, DI COLORE GIALLASTRO, A TESSITURA GROSSOLANA COSTITUITA DA ALTERAZIONE, A MATRICE CINERITICA, CON SCORIE POMICIE E FRAMMENTI LAVICI DA MEDIAMENTE CONSISTENTE A SEMILAPIDEO
TGN		TUFO GIALLO NAPOLETANO LAPIDEO TUFO GIALLO NAPOLETANO DI COLORE GIALLASTRO, A TESSITURA GROSSOLANA COSTITUITA DA ELEMENTI SCORACEI E LAVICI, MATRICE CINERITICA LAPIDEO, DA MEDIAMENTA A VIDEO FRATTURATO

0.00 LIVELLO PIEZOMETRICO (m. s.l.m.)

S5 Sondaggi geognostici (INDAGINE 2007)

DPSH Penetrometrie dinamiche continue (INDAGINE 2007)

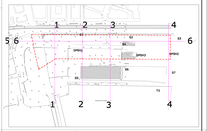

CONSORZIO STABILE INSTRAL S.r.l.
Via Alessandro Volta, 16 - 40069 Zola Predosa (BO)

Accordo Quadro per affidamento di servizi tecnici di Progettazione, Direzione dei Lavori e Verifica della progettazione relativi a opere portuali, strade e ferrovie, potenziamento e riqualificazione degli immobili ed interventi di accessibilità ambientale da realizzare nelle aree di competenza dell'Autorità di Sistema Portuale del Mar Tirreno Centrale
- Lotto n. 1 - Potenziamento e riqualificazione delle infrastrutture dell'area monumentale del porto di Napoli destinate al traffico passeggeri, alle attività portuali e di collegamento con la città - CUP: G62E19001000001 CIG:8129864EBC

PROGETTO DI FATTIBILITÀ TECNICA ED ECONOMICA

PARCHEGGIO CALATA PILIERO - 1° stralcio funzionale

RESPONSABILE UFFICIO DEL PROGETTO
Arch. Rosario di Benedetto

ORDINE DEGLI ARCHITETTI PIANIFICATORI PAESAGGISTI E CONSERVATORI DELLA PROVINCIA DI NAPOLI
Sezione A
N° A1148
ARTURO MONACO
CATERINA PLATANIA
Via Cimarosa, 13 - 80127 Napoli
Via Cimarosa, 13 - 80127 Napoli
Fax 0817129111 - Tel. 0817129111
Fax 0817129111 - Tel. 0817129111
Arch. Mario Cardarello
Ordine Napoli n.1148
Ing. Valentina D'Agostino
Ordine Napoli n.5750
Arch. Domenico De Rito
Ordine Napoli n.1148

Elaborato: Geologia
Geologia, geotecnica e sismica
Profilo geologico
Scala: 1:200

COMMESSA	TIPE	LOTTO	CATEGORIA	SOTTOCATEGORIA	PROGRESSIVO	TIPO ELABORATO	PROGRESSIVO	REVISIONE
2 2 0 7 3	F		F04	GEO	GE	00	PR	01 A

REV.	DESCRIZIONE	DATA	PROGETTO	APPROVATO	AUTORIZZATO