


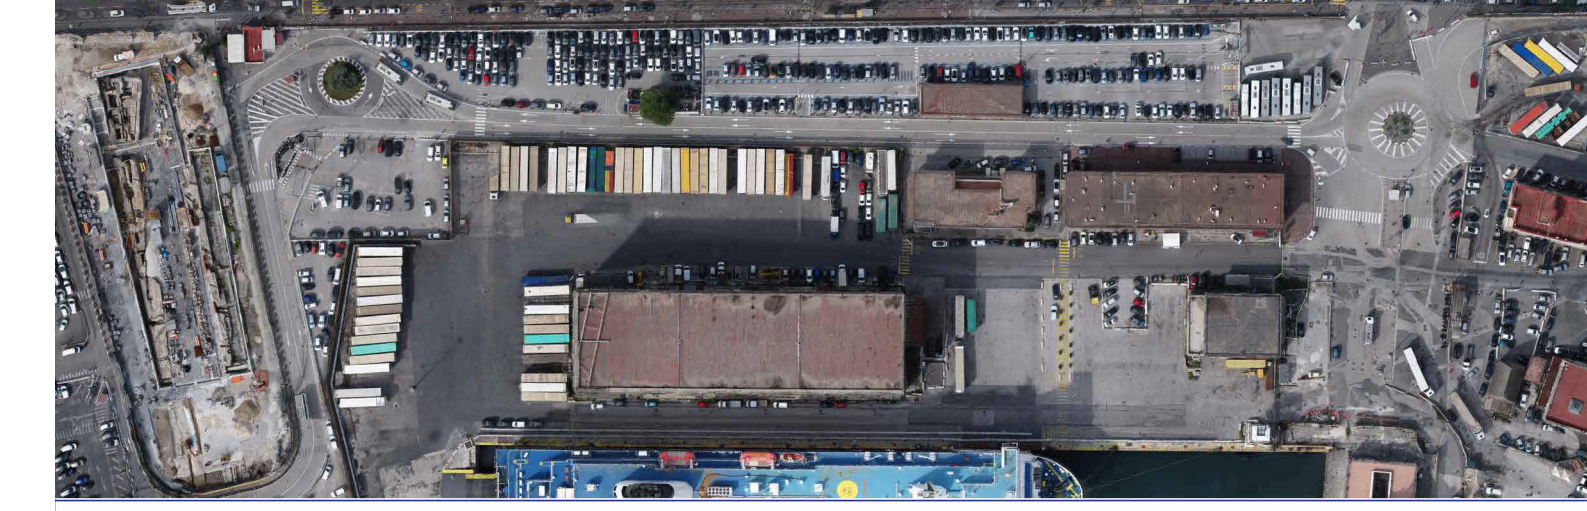

1 Pianta delle funzioni della piazza - FASE I_1.500
1 : 500

AUTORITÀ DI SISTEMA PORTUALE DEL MAR TIRRENO CENTRALE
 Accordo Quadro per affidamento di servizi tecnici di Progettazione, Direzione dei Lavori e Verifica della progettazione relativi a opere portuali, strade e ferrovie, potenziamento e riqualificazione degli immobili ed interventi di sostenibilità ambientale da realizzare nelle aree di competenza dell'Autorità di Sistema Portuale del Mar Tirreno Centrale
 Lotto n.4 - Potenziamento e riqualificazione degli immobili
 Intervento di "Potenziamento e riqualificazione delle infrastrutture dell'area monumentale del porto di Napoli destinate al traffico passeggeri, alle attività portuali e di collegamento con la città - CUP - G12G2100123002 CIG-9105692EBC

PROGETTO DI FATTIBILITÀ TECNICA ED ECONOMICA



PARCHEGGIO CALATA PILIERO - 1° stralcio funzionale

RESPONSABILE UNICO DEL PROCEDIMENTO
 Arch. Biagina di Benedetto

Mandatario coopprogetti Coopprogetti Soc. Coop. Via Thomas Mann Edificio 5 00124 Guadagno (RM)	Mandatario RPA s.r.l. Strada del Colle, 1/A 00145 Roma (RM)	Mandatario LRA Lombardo Rossi Associati s.r.l. Via Tolentino, 17 20145 Milano (MI)	Mandatario Mediobanca D'Agostino Associati s.r.l. Via Giuseppe Verdi, 22 00185 Roma (RM)	Mandatario Mediobanca Arch. Domenico De Majo Via Cavour, 29 00187 Roma (RM)
Progettista Ing. Alessandro Piacucci Liquori Progettazione	Progettista Ing. Diego Bonadies Liquori Progettazione	Progettista Arch. Lombardo Rossi Arch. Marco Taraballa Liquori Progettazione	Progettista Ing. Valentina D'Agostino Liquori Progettazione	Progettista Arch. Domenico De Majo Liquori Progettazione

Elaborato: Planimetria Generale - Fase 1

COMMESSA	FASE	LOTTO	CATEGORIA	PROGRESSIVO	PROGRESSIVO	PROGRESSIVO	REVISIONE
22073	F	F04	ARC	SP	01	PL	01
B	REVISIONE	DICEMBRE 2023	DISEGNO	E COSTA	A. PIACUCCI		
REV.	EMISSIONE	DATA	REDATTO	APPROVATO	AUTORIZZAZIONE		