




Bat Bridge

**NOTE**  
 Gli inerbimenti e le opere a verde sono inseriti e descritti nelle Planimetrie degli interventi delle opere a verde e di inserimento paesaggistico


QUADRO D'UNIONE

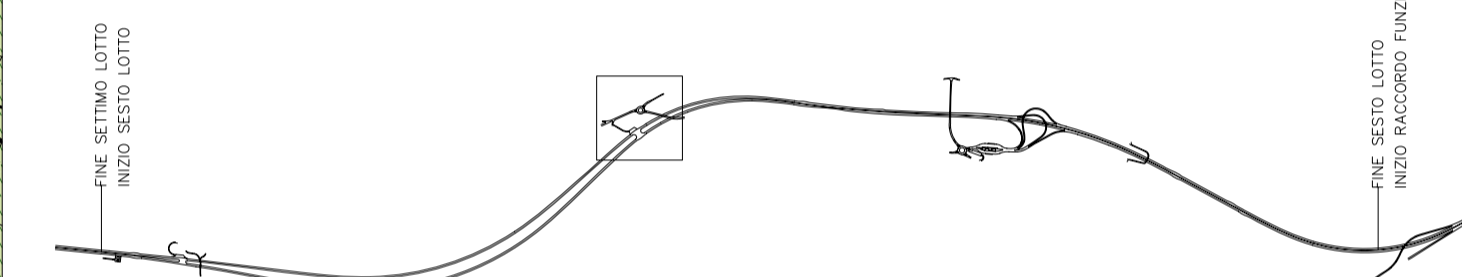

**AUTOSTRADA ASTI - CUNEO S.p.A.**



PROVINCIA DI ASTI

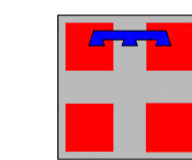

REGIONE PIEMONTE



PROVINCIA DI CUNEO

**COLLEGAMENTO AUTOSTRADALE  
 ASTI - CUNEO**

TRONCO II A21 (ASTI EST) - A6 (MARENE)

LOTTO 6 RODDI - DIGA ENEL

VERIFICA DI ASSOGGETTABILITA' EX ART. 20 D.LGS. 152/06

STRALCIO DEL PROGETTO ESECUTIVO

INTERVENTI DI INSERIMENTO PAESAGGISTICO E AMBIENTALE

OPERE A VERDE COMPLEMENTARI E D'INSERIMENTO PAESAGGISTICO

**BAT BRIDGE 1  
 PLANIMETRIA GENERALE D'INQUADRAMENTO**

Aggiornato: 00	Data: Marzo 2014	Descrizione: EMISSIONE	Redatto: Arch. Visentin	Controllato: Ing. Spoglianti	Approvato: Ing. Ghislandi	Codifica: 2,6	Lotto: E - d	F.2.1.49
Aggiornato:	Data:	Descrizione:	Redatto:	Controllato:	Approvato:	Scala: 1:100	MARZO 2014	

PROGETTISTA e RESP. INTEGRAZIONE PRESTAZIONI SPECIALISTICHE:  
 Dott. Ing. Enrico Ghislandi  
 Albo di Milano  
 N° A 16993

CONCESSIONARIA:  
**AUTOSTRADA ASTI - CUNEO S.p.A.**