


AUTOREITÀ DI SISTEMA PORTUALE DEL MAR TIRRENO CENTRALE

Accordo Quadro per affidamento di servizi tecnici di Progettazione, Direzione dei Lavori e Verifica della progettazione relativi a opere portuali, strade e ferrovie, potenziamento e riqualificazione degli immobili ed interventi di sostenibilità ambientale da realizzare nelle aree di competenza dell'Autorità di Sistema Portuale del Mar Tirreno Centrale

Lotto n.4 - Potenziamento e riqualificazione degli immobili


Intervento di "Potenziamento e riqualificazione delle infrastrutture dell'area monumentale del porto di Napoli destinate al traffico passeggeri, alle attività portuali e di collegamento con la città - CUP - G12C2100123002 CIG-9105692EBC

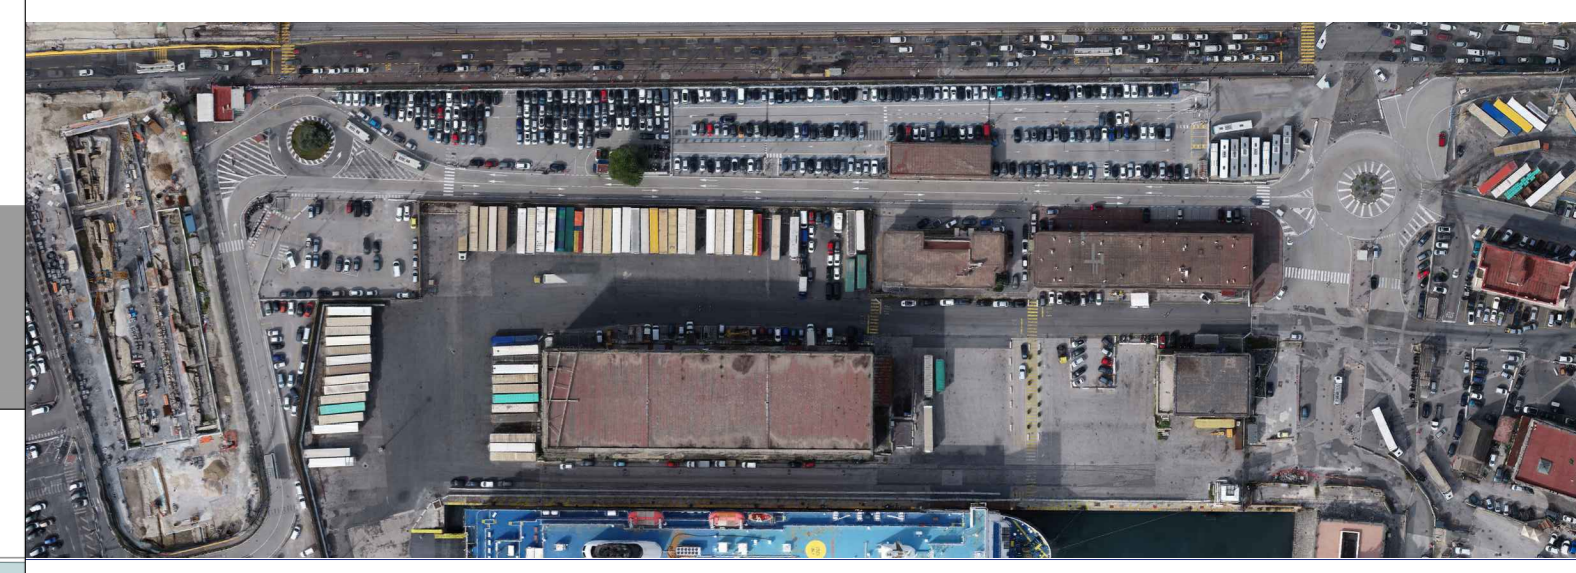

PROGETTO DI FATTIBILITÀ TECNICA ED ECONOMICA



PARCHEGGIO CALATA PILIERO - 1° stralcio funzionale

RESPONSABILE UNICO DEL PROCEDIMENTO
Arch. Biagina di Benedetto



SEZIONE A
 N° A1740
 Via ...
 ...
 ...

ALESSANDRO PLACUCCI
 Ing. Alessandro Placucci
 ...

Arch. Lamberto Rossi
 Arch. Marco Tarabola
 ...

Ing. Valentina D'Agostino
 ...

Arch. Domenico De Maio
 ...

Elaborato: Impianti
Impianto idrico antincendio e smaltimento acque meteoriche - Piazza
Planimetria impianto idrico antincendio - Fase 1

COMMESSA	FASE	LOTTO	CATEGORIA	SOTTOCATEGORIA	PROGRESSIVO	TIPO ELABORATO	PROGRESSIVO	REVISIONE
22073	F	F04	IMP	ID	01	PL	01	B

REV.	EMISSIONE	DATA	REDATTO	APPROVATO	AUTORIZZATO
1	Emissione	01/01/2023	M. Sani	E. Costa	A. Placucci
2	Emissione	02/01/2023	M. Sani	E. Costa	A. Placucci