

PARTICOLARI



CADITOIA A FESSURA IN ACCIAIO INOX



CADITOIA A MARCIAPIEDE FRONTRE STRADA


AUTOREITÀ DI SISTEMA PORTUALE DEL MAR TIRRENO CENTRALE

Accordo Quadro per affidamento di servizi tecnici di Progettazione, Direzione dei Lavori e Verifica della progettazione relativi a opere portuali, strade e ferrovie, potenziamento e riqualificazione degli immobili ed interventi di sostenibilità ambientale da realizzare nelle aree di competenza dell'Autorità di Sistema Portuale del Mar Tirreno Centrale

Lotto n.4 - Potenziamento e riqualificazione degli immobili

Intervento di "Potenziamento e riqualificazione delle infrastrutture dell'area monumentale del porto di Napoli destinate al traffico passeggeri, alle attività portuali e di collegamento con la città - CUP - G12C2100123002 CIG-9105692EBC

PROGETTO DI FATTIBILITÀ TECNICA ED ECONOMICA

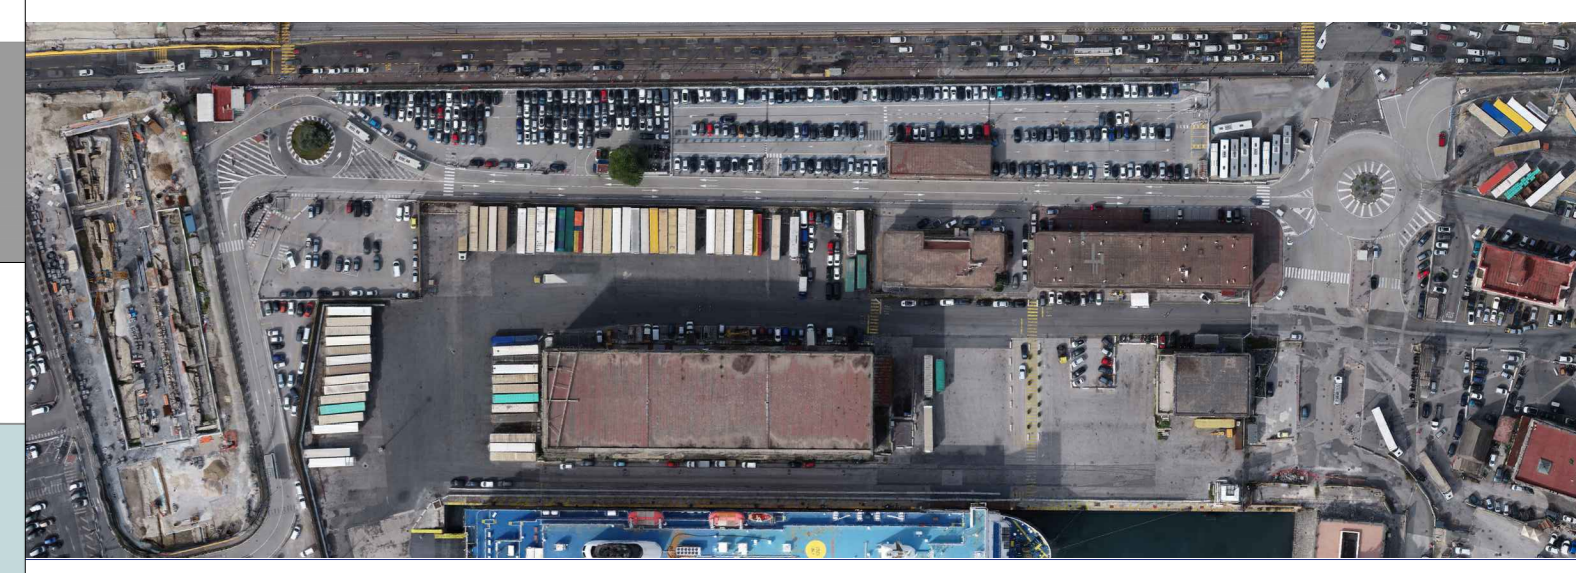

PARCHEGGIO CALATA PILIERO - 1° stralcio funzionale

RESPONSABILE UNICO DEL PROCEDIMENTO
Arch. Biagina di Benedetto

| | | | |
|---|--|---|--|
| <p>Mandataria UNIONPROGETTI</p> <p>Sezione A N° A1740</p> <p>DOCTORE INGEGNERE ALESSANDRO PLACUCCI</p> <p>SETTORE CIVILE E AMBIENTALE SETTORE UNIVERSITARIO</p> <p>Ing. Alessandro Placucci Lapere Rappresentante</p> | <p>Mandatario LR4</p> <p>Lombardi Rossi Associati Via Telesio, 17 20145 Milano (MI)</p> <p>Arch. Lamberto Rossi Arch. Marco Tarabolla Lapere Rappresentante</p> | <p>Mandatario ARCA</p> <p>D'Agostino Associati s.r.l. Via Ogliastra, 25 83100 Salerno (SA)</p> <p>Ing. Valentin D'Agostino Lapere Rappresentante</p> | <p>Mandatario ARCA</p> <p>Arch. Domenico De Maio Via Ogliastra, 25 83100 Salerno (SA)</p> <p>Arch. Domenico De Maio Lapere Rappresentante</p> |
|---|--|---|--|

Elaborato: Impianti
Impianto idrico antincendio e smaltimento acque meteoriche - Piazza
Planimetrie e dettagli della rete di smaltimento delle acque meteoriche - Fase 1

Scala:

| | | | | | | | | |
|----------|------|-------|-----------|----------------|-------------|----------------|-------------|-----------|
| 22073 | F | F04 | IMP | ID | 01 | PL | 02 | A |
| COMMESSA | FASE | LOTTO | CATEGORIA | SOTTOCATEGORIA | PROGRESSIVO | TIPO ELABORATO | PROGRESSIVO | REVISIONE |

| | | | | | |
|-----|-----------|------------|---------|-----------|---------------|
| A | Emissione | 02/08/2023 | M. Savi | E. Costa | A. Pignatelli |
| REV | EMISSIONE | DATA | REDATTO | APPROVATO | AUTORIZZATO |