CANTIERE IMBOCCO LATO CUNEO - INTERVENTI DI MITIGAZIONE IN C.O.
scala 1:1000

CANTIERE IMBOCCO LATO CUNEO - RIPRISTINO IN PO
scala 1:1000

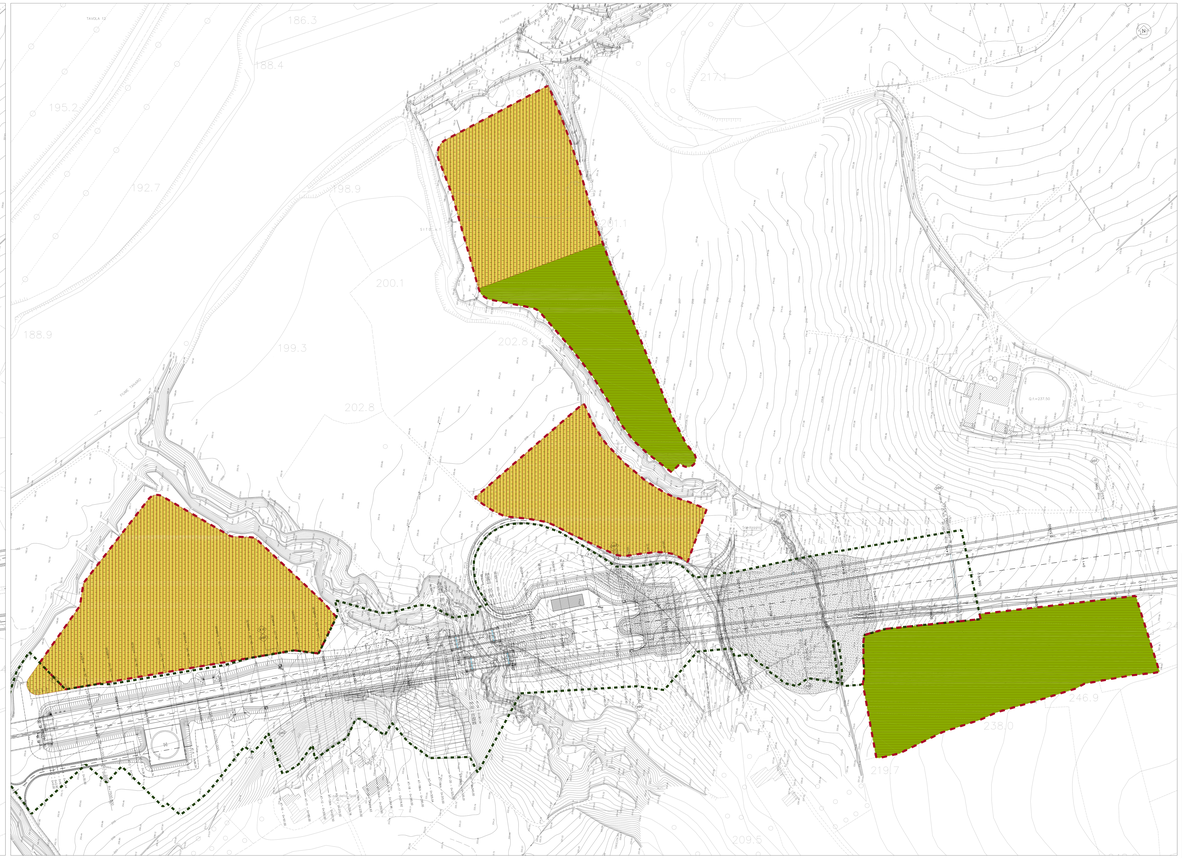

INTERVENTI DI MITIGAZIONE IN FASE DI C.O.

DUNE IN TERRENO VEGETALE INERBITE

INERIMENTO STOCCAGGIO TERRENO VEGETALE

INTERVENTI DI SISTEMAZIONE IN P.O. DELLE AREE DI CANTIERE

AREE OGGETTO DI RESTITUZIONE AGLI USI AGRICOLI

AREE INGLOBATE NELLE OPERE A VERDE

RIPRISTINO DI FOSSO IRRIGUO

Aratura superficiale (30 cm)
Concimazione
Erpicatura o fresatura
Semina

Aratura profonda (50 cm)
Concimazione
Erpicatura o fresatura
Semina

Scarifica preliminare (60-80 cm)
Concimazione organica
Stesa di terreno vegetale
Erpicatura o fresatura
Semina

CANTIERE IMBOCCO LATO CUNEO		
Lavorazioni	**mq**	**Totale**
Aratura superficiale (30 cm)	56.100	104.100
Aratura profonda (50 cm)	48.000	
Scarifica preliminare (oltre 70 cm)	56.100	84.150
Stesa terreno vegetale	56.100	84.150
Erpicatura o fresatura	104.100	104.100
Stesa di terreno vegetale	56.100	84.150
Concimazione	104.100	104.100
Semina/rullo ACW	41.001	41.001

QUADRO D'UNIONE

AUTOSTRADA ASTI - CUNEO S.p.A.

PROVINCIA DI ASTI — REGIONE PIEMONTE — PROVINCIA DI CUNEO

COLLEGAMENTO AUTOSTRADALE ASTI - CUNEO

TRONCO II A21 (ASTI EST) - A6 (MARENE)
LOTTO 6 RODDI - DIGA ENEL

VERIFICA DI ASSOGGETTABILITA' EX ART. 20 D.LGS. 152/06
STRALCIO DEL PROGETTO ESECUTIVO

INTERVENTI DI INSERIMENTO PAESAGGISTICO E AMBIENTALE

OPERE A VERDE COMPLEMENTARI E D'INSERIMENTO PAESAGGISTICO

CANTIERIZZAZIONE - INTERVENTI DI MITIGAZIONE E RIPRISTINO
CANTIERE IMBOCCO LATO CUNEO

Rev.	Data	Descrizione	Redatto	Verificato	Approvato	Sost. per	Sost. da
00	Marzo 2014	EMISSIONE	Arch. Orlando	Ing. Scaglione	Ing. Ghiretti		
Rev.	Data	Descrizione	Redatto	Verificato	Approvato	Sost. per	Sost. da
Rev.	Data	Descrizione	Redatto	Verificato	Approvato	Sost. per	Sost. da

Codice commessa	Codice elaborato	Data	Scala
2 A 0 0 - 0 - F 2 1 M		MARZO 2014	VARIE

PROGETTISTA E RESP. INTEGRAZIONE PRESTAZIONI SPECIALISTICHE:
Dott. Ing. Enrico Ghiretti
Albo di Milano
N° A 19905

SINA

CONSORZIO ARMENIA

AUTOSTRADA ASTI - CUNEO S.p.A.