


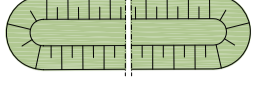






INTERVENTI DI MITIGAZIONE IN FASE DI C.O.

-  DUNE IN TERRENO VEGETALE INERBITE
-  INERBIMENTO STOCCAGGIO TERRENO VEGETALE

INTERVENTI DI SISTEMAZIONE IN P.O. DELLE AREE DI CANTIERE

-  AREE OGGETTO DI RESTITUZIONE AGLI USI AGRICOLI
-  AREE INGLOBATE NELLE OPERE A VERDE
-  Aratura superficiale (30 cm)
Concimazione
Ercipatura o fresatura
Semina
-  Aratura profonda (50 cm)
Stesa di terreno vegetale
Concimazione
Ercipatura o fresatura
Semina
-  Scarifica preliminare (60-80 cm)
Aratura superficiale (30 cm)
Stesa di terreno vegetale
Concimazione
Ercipatura o fresatura
Semina

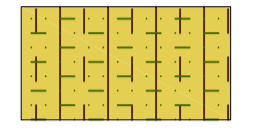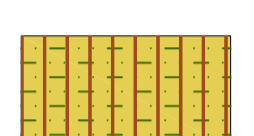QUADRO D'UNIONE

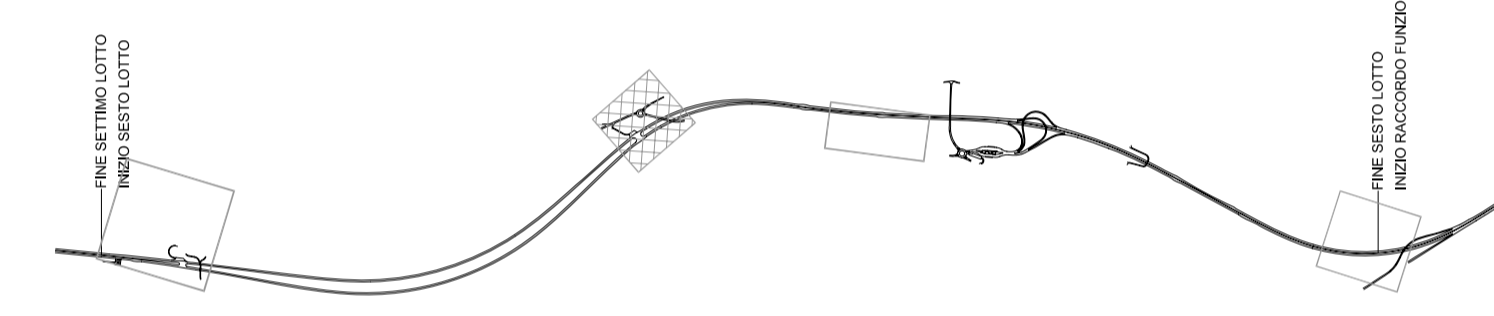

CANTIERE IMBOCCO LATO ASTI - RIPRISTINO IN P.O.
scala 1:1000



CANTIERE IMBOCCO LATO ASTI		
Lavorazioni	mq	Totale
Aratura superficiale (30 cm)	22.485	22.485
Aratura profonda (50 cm)	4.450	4.450
Scarifica preliminare (min 70 cm)	9.690	9.690
Concimazione	26.935	26.935
Ercipatura o fresatura	26.935	26.935
Stesa di terreno vegetale	14.140	14.140
Semina con sovescio	26.935	26.935
Inerbimento dune	8.481	8.481

 **AUTOSTRADA ASTI - CUNEO S.p.A.**



**COLLEGAMENTO AUTOSTRADALE
ASTI - CUNEO**

TRONCO II A21 (ASTI EST) - A6 (MARENE)
LOTTO 6 RODDI - DIGA ENEL

VERIFICA DI ASSOGGETTABILITA' EX ART. 20 D.LGS. 152/06
STRALCIO DEL PROGETTO ESECUTIVO
INTERVENTI DI INSERIMENTO PAESAGGISTICO E AMBIENTALE

OPERE A VERDE COMPLEMENTARI E D'INSERIMENTO PAESAGGISTICO

**CANTIERIZZAZIONE - INTERVENTI DI MITIGAZIONE E RIPRISTINO
CANTIERE IMBOCCO LATO ASTI**

Aggiornato: 00	Data: Marzo 2014	Descrizione: EMISSIONE	Redatto: Arch. Visentin	Controllo: Ing. Spoglianti	Approvato: Ing. Ghislandi	Codifica: 2,6	Lotto: E	Progr. Tipo: d	F.2.1.55
Aggiornato:	Data:	Descrizione:	Redatto:	Controllo:	Approvato:	Data:	MARZO 2014		
Aggiornato:	Data:	Descrizione:	Redatto:	Controllo:	Approvato:	Scala:	VARIE		

PROGETTISTA e RESP. INTEGRAZIONE PRESTAZIONI SPECIALISTICHE:
SINA
Dott. Ing. Enrico Ghislandi
Albo di Milano
N° A 16993

CONCESSIONARIA:
AUTOSTRADA ASTI - CUNEO S.p.A.