




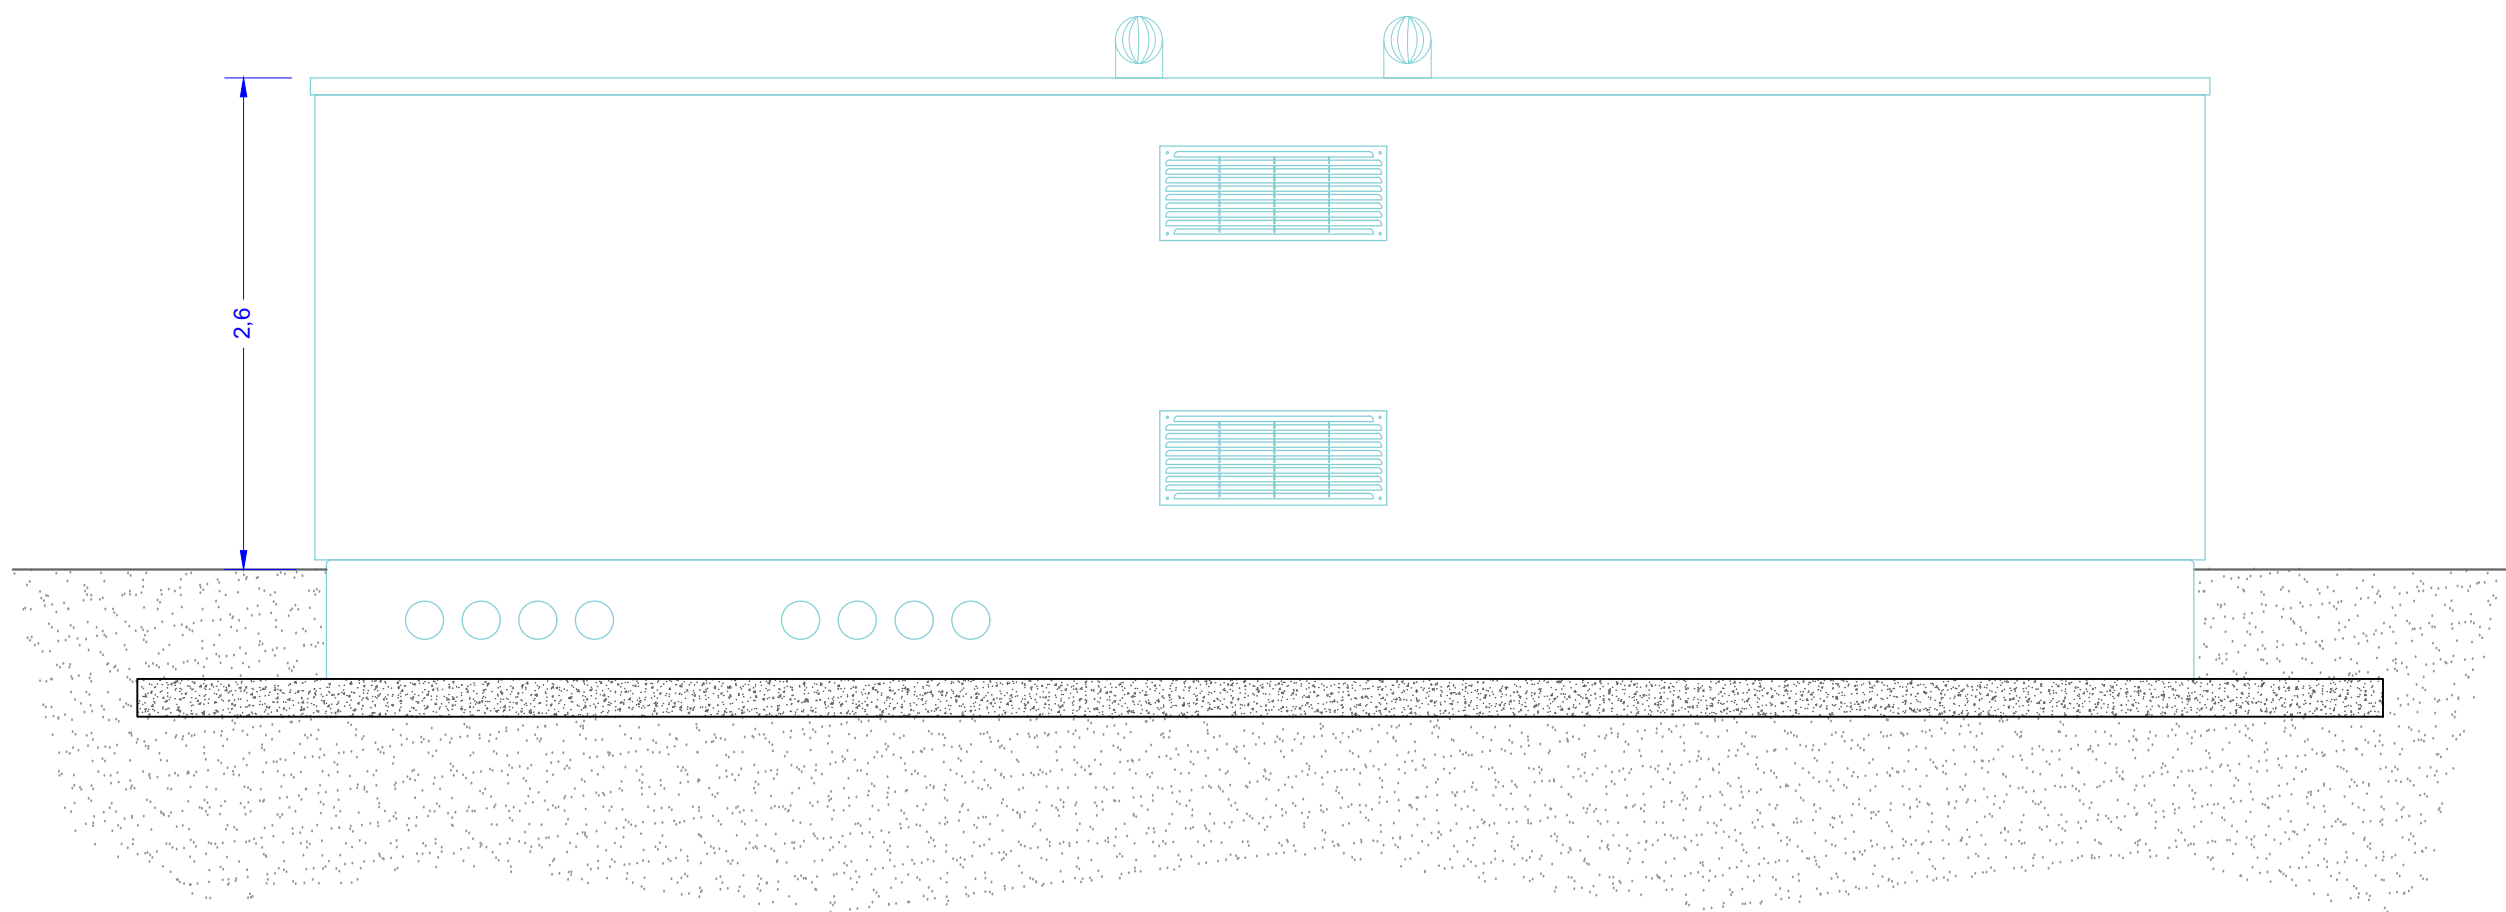


Vista posteriore (1:50)

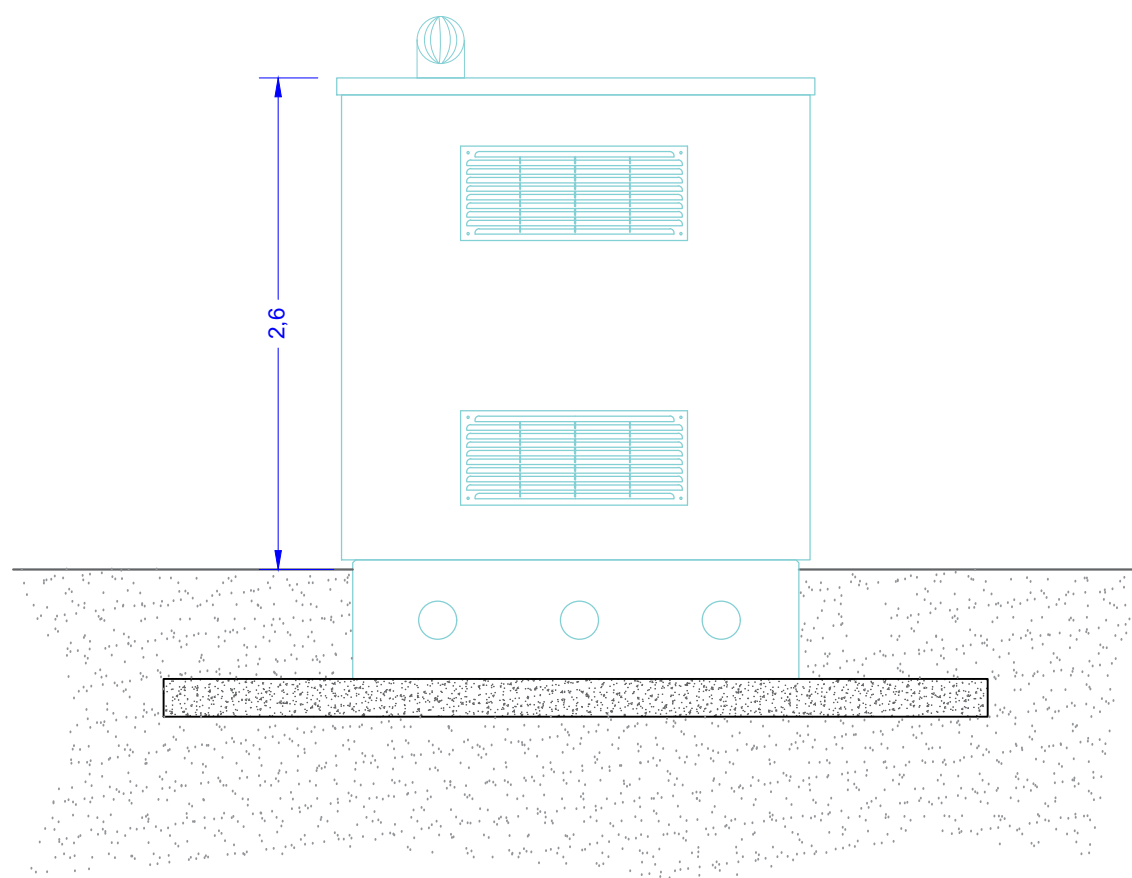

Vista laterale (scala 1:50)

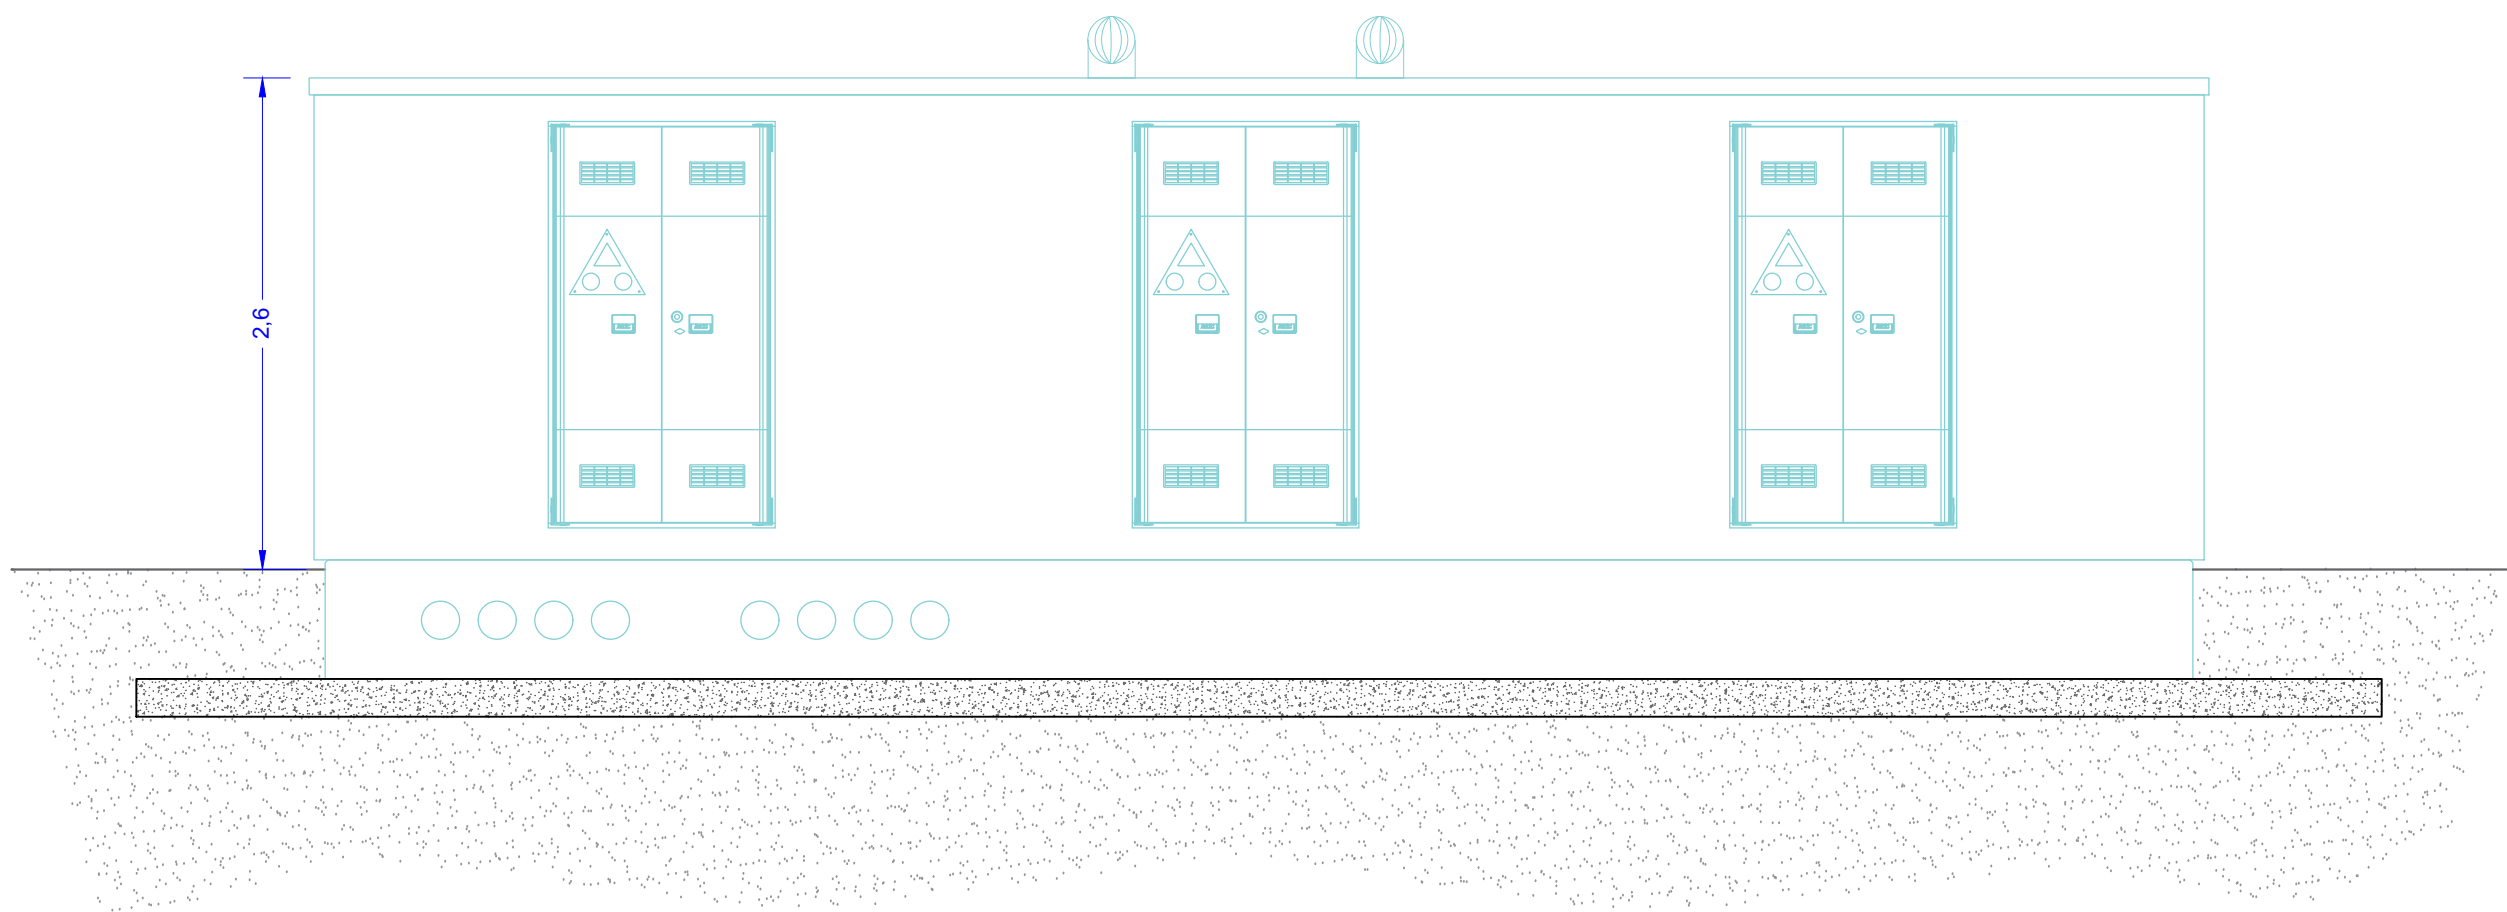

Vista frontale (scala 1:50)

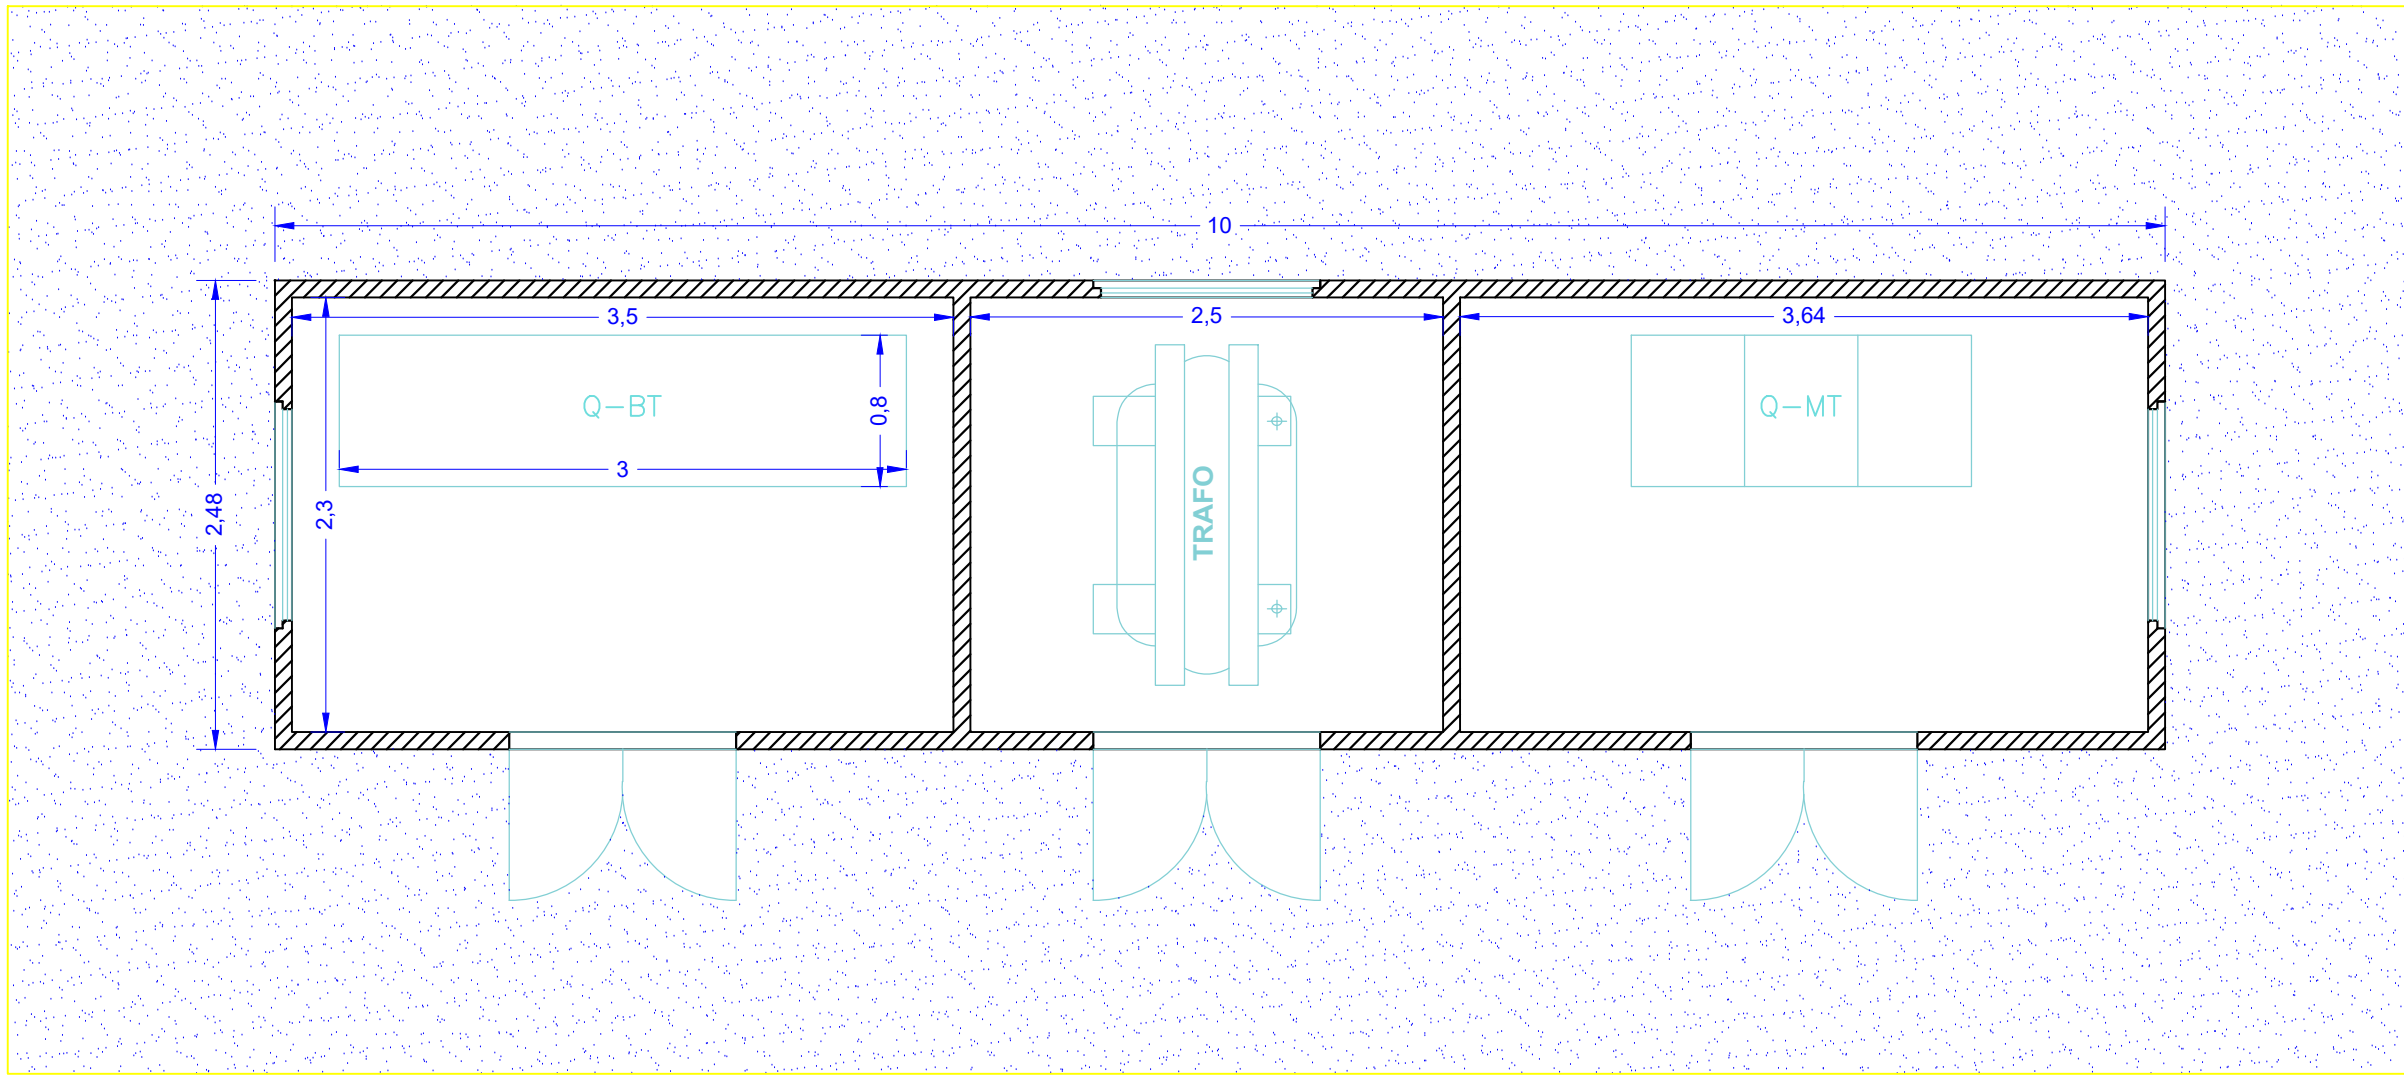

Pianta (scala 1:50)



PROGETTO PER LA REALIZZAZIONE
DI UN IMPIANTO AGROVOLTAICO DENOMINATO
"MARGHERITO" DI POTENZA COMPLESSIVA
PARI A 48,45708 MWp
POSIZIONATO A TERRA, SITO IN CONTRADA MARGHERITO
NEL COMUNE DI RAMACCA (CT)

Codice elaborato	Data	Livello progettazione	Emesso	Verificato	Approvato	REV.
14-MGTO-PD.14	Febbraio 2024	DEFINITIVO	Ing. Paratore Giorgia			00

ELABORATO:
CABINA DI TRASFORMAZIONE

SCALA:
1:50

TAVOLA: 1/1

Società Proponente:

BAS
Italy Venticinquesima srl

BAS Italy Venticinquesima s.r.l.
Via dell'Artigianato n. 5
20864 Agrate Brianza (MB)
email:basitaly.venticinquesima@legalmail.it

Timbri e firme:

Progettazione:

E-PRIMA
E-PRIMA S.R.L.
Via Manganelli 20/G
95030 Nicolosi (CT)
tel:095914116 - cell:3339533392
email:info@e-prima.eu

Timbri e firme: