




Vista posteriore (1:50)

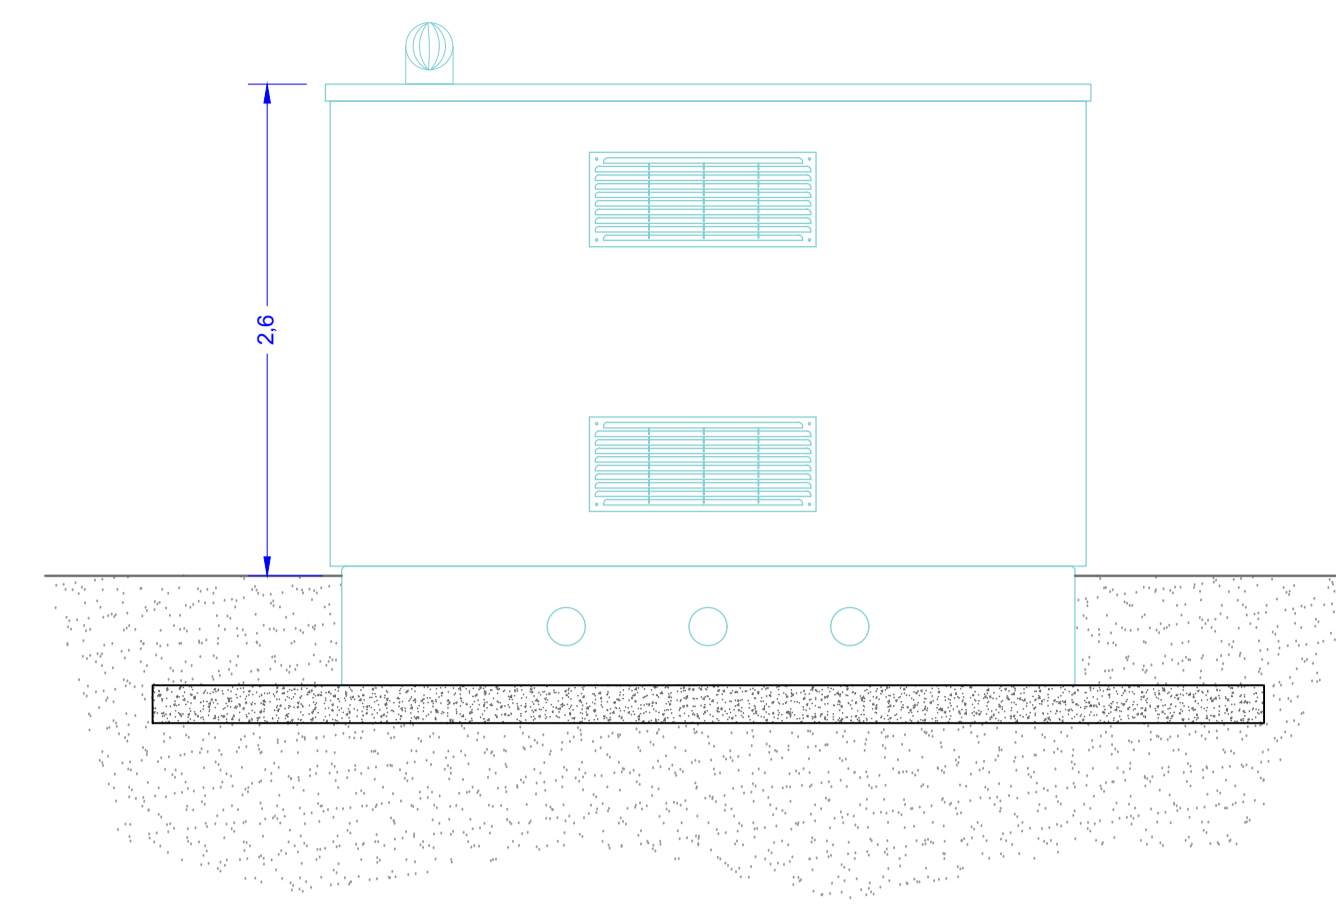

Vista laterale (scala 1:50)

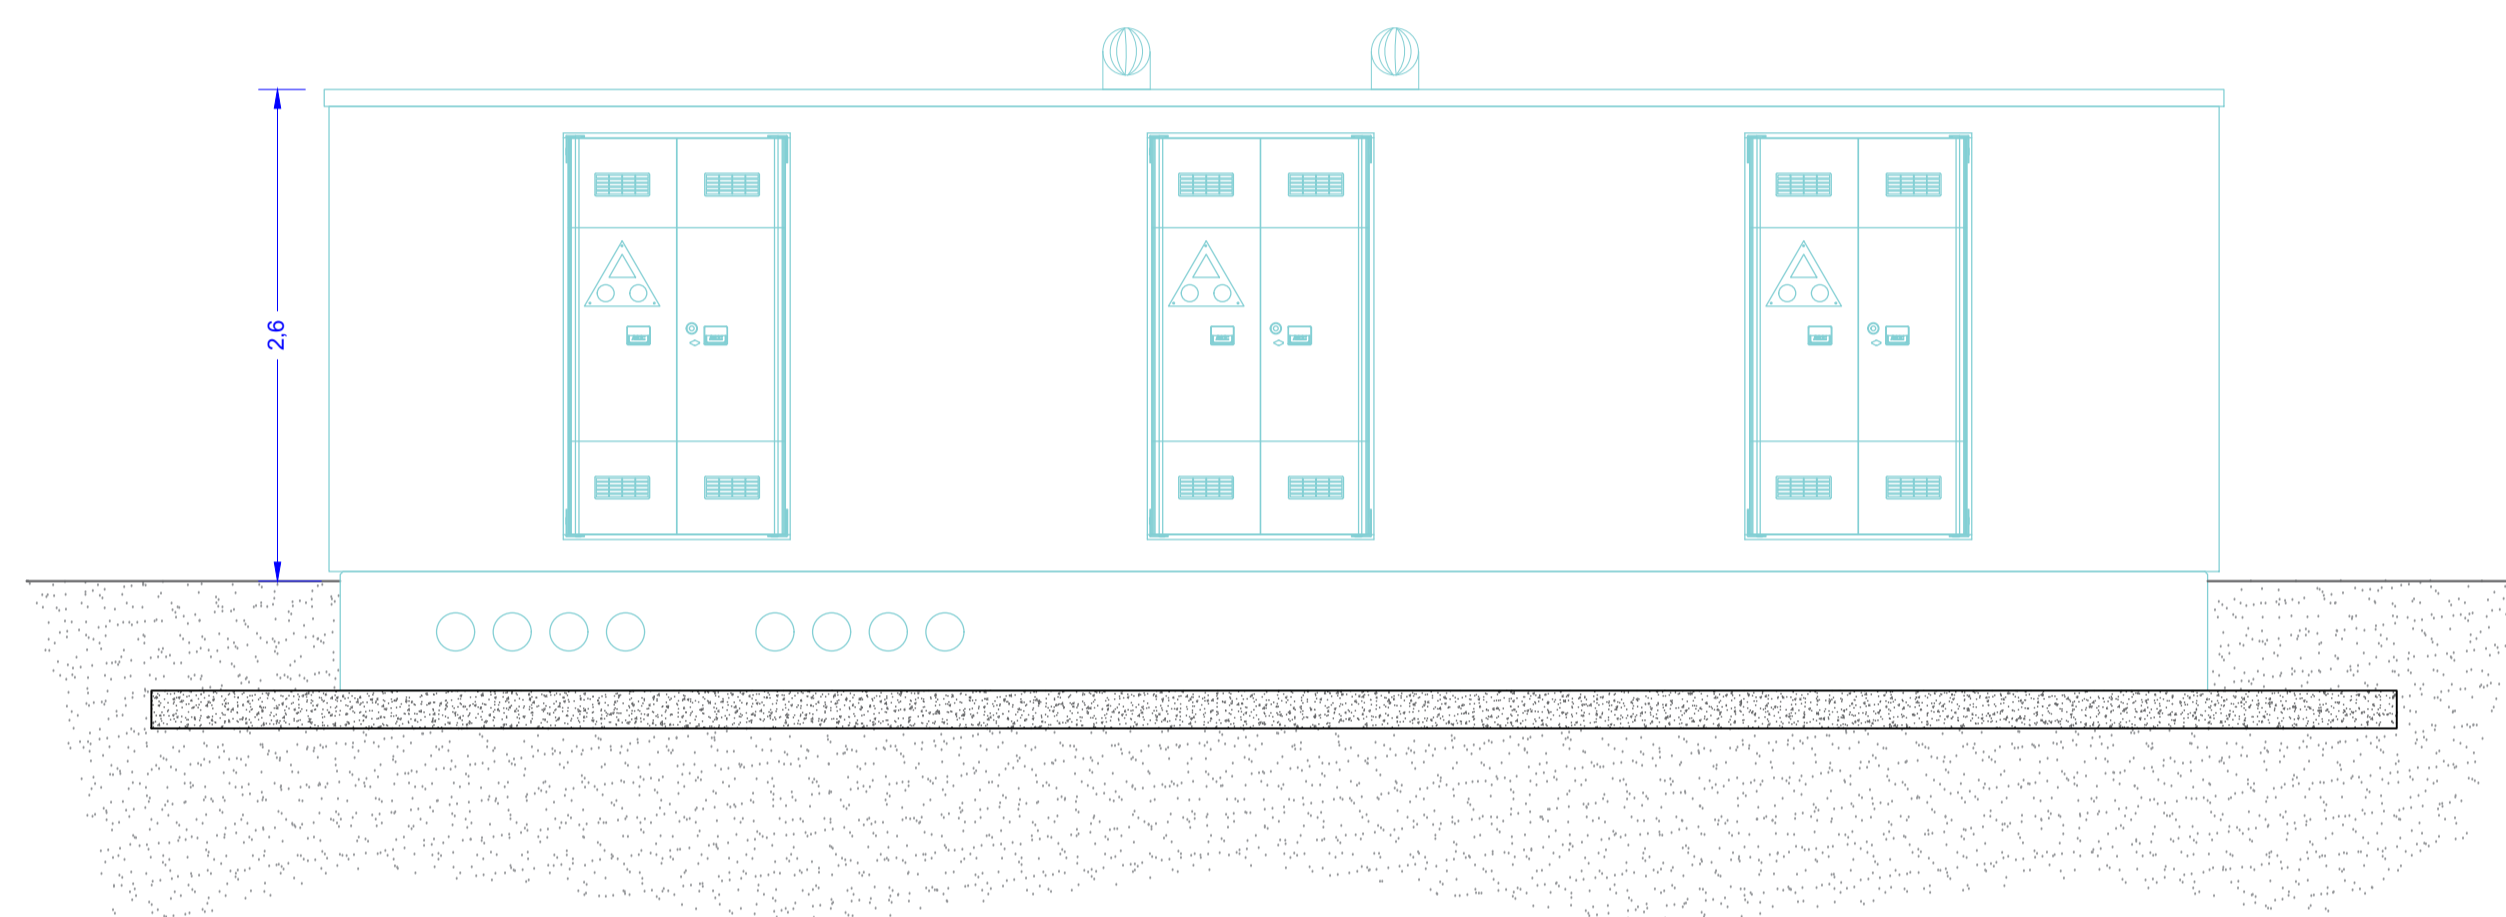

Vista frontale (scala 1:50)

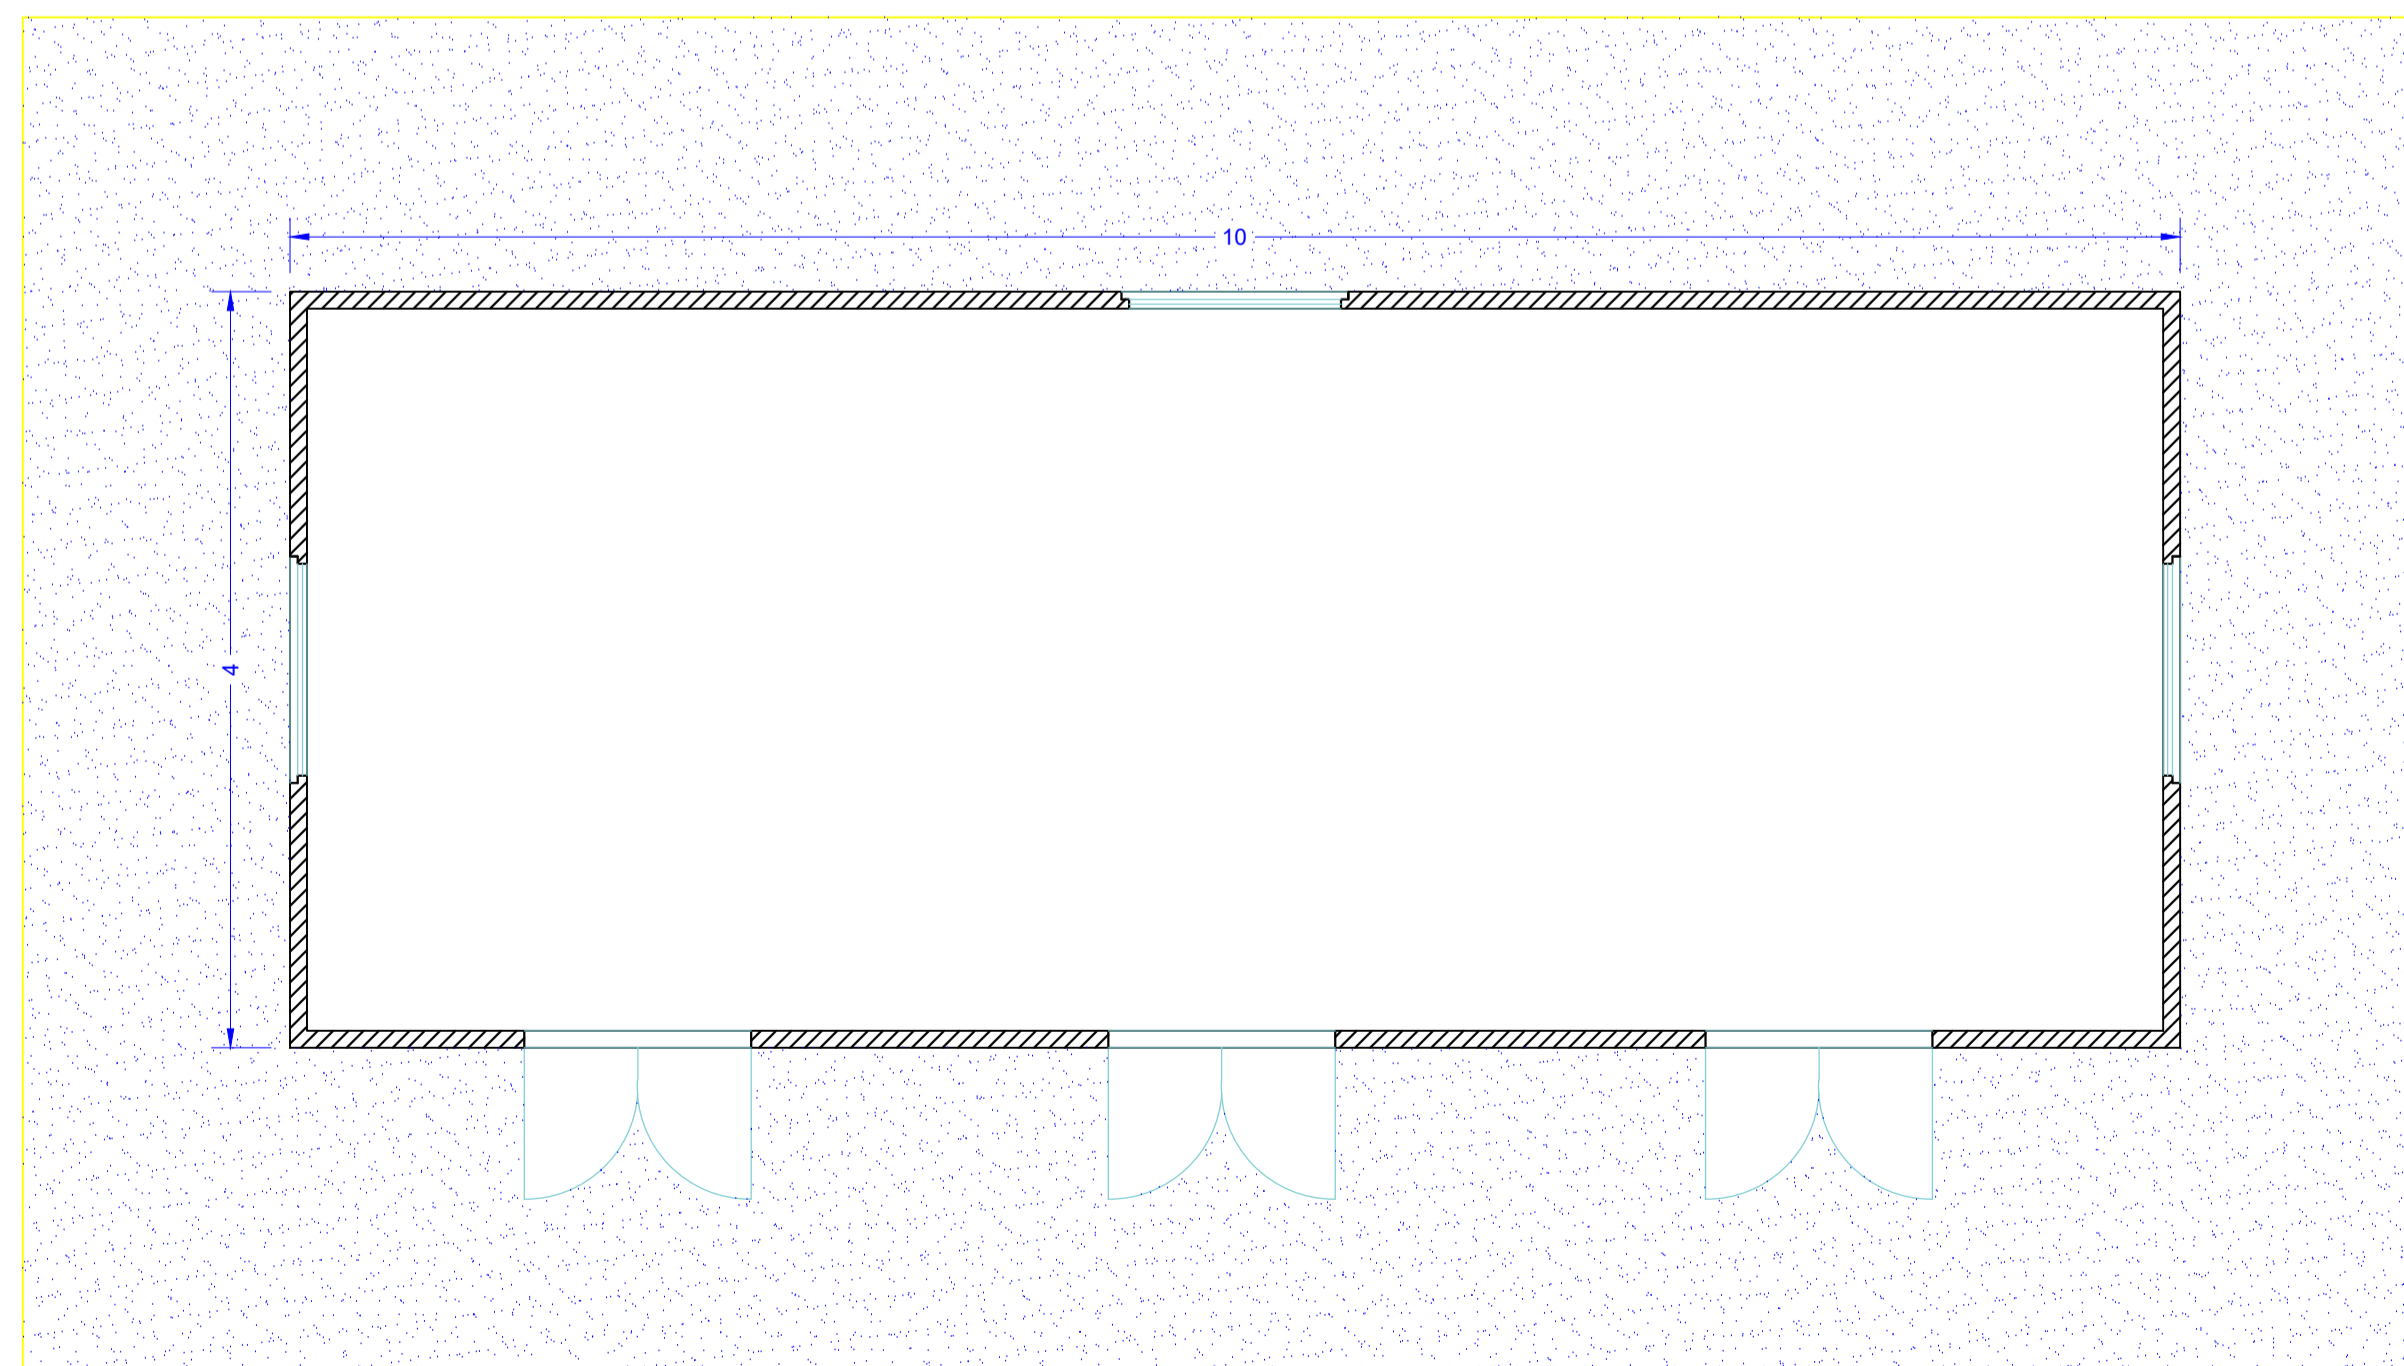

Pianta (scala 1:50)



PROGETTO PER LA REALIZZAZIONE
 DI UN IMPIANTO AGROVOLTAICO DENOMINATO
 "MARGHERITO" DI POTENZA COMPLESSIVA
 PARI A 48,45708 MWp
 POSIZIONATO A TERRA, SITO IN CONTRADA MARGHERITO
 NEL COMUNE DI RAMACCA (CT)

Codice elaborato	Data	Livello progettazione	Emesso	Verificato	Approvato	REV.
15-MGTO-PD.15	Febbraio 2024	DEFINITIVO	Ing. Paratore Giorgia			00

ELABORATO:

CABINA DI RACCOLTA

SCALA:
1:50

TAVOLA: 1/1

Società Proponente:



BAS Italy Venticinquesima s.r.l.
 Via dell'Artigianato n. 5
 20864 Agrate Brianza (MB)
 email:basitaly.venticinquesima@legalmail.it

Timbri e firme:



E-PRIMA
 E-PRIMA S.R.L.
 Via Manganelli 20/G
 95030 Nicolosi (CT)
 tel:095914116 - cell:3339533392
 email:info@e-prima.eu

Timbri e firme:

