

LEGENDA

- Area di progetto
 - Area d'impianto
 - Area SSE utente 30/150 kV
 - Futura stazione Terna 380/150 kV
 - Cavidotto AT
 - Cavidotto MT
- SISTEMA STORICO CULTURALE CT**
- Ambiti regionali
 - Limiti comunali
- Vincoli e aree archeologiche**
- Area demaniale
 - Vincolo archeologico ex art. 10 D.Lgs. 42/04 (vincolo diretto)
 - Vincolo archeologico ex art. 10 D.Lgs. 42/04 - Aree di protezione con prescrizioni contenute nel decreto amministrativo (vincolo indiretto)
 - Aree di interesse archeologico, art. 142 lett. m) D.Lgs. 42/04
- Parchi archeologici regionali, L.R. 20/2000**
- Zona A
 - Zona B e B1
 - Zona B2
 - Zona C
- Centri e Nuclei storici**
- Centri storici
- Percorsi storici**
- Regie Trazzere
 - Ferrovia storica
 - Caricatori
- Beni isolati**
- A - Architettura militare**
 - A1 - Torri
 - A2 - Bastioni, castelli, fortificazioni, rivellini
 - A3 - Capiteria, carceri, caserme, depositi di polveri, fortini, dogane
 - B - Architettura religiosa**
 - B1 - Abbazie, badie, collegi, conventi, eremi, monasteri, santuari
 - B2 - Cappelle, chiese
 - B3 - Cimiteri, ossari
 - B4 - Edicole votive
 - C - Architettura residenziale**
 - C1 - casine, casini, palazzetti, palazzine, palazzi, ville, villette, villini
 - C2 - Pagliai, grotte rifugi, ricoveri
 - D - Architettura produttiva**
 - D1 - aziende, bagli, casali, cortili, fattorie, fondi, casene, masserie, robbe rurali
 - D2 - Case coloniche, depositi frumentari, magazzini, stalle
 - D3 - Canine, oleifici, palmenti, stabilimenti enologici, trappeti
 - D4 - Mulini
 - D5 - Abbeveratoi, cisterne, fontane, gebbie, norie o senie, pozzi, vasche
 - D8 - Cave, miniere solfare
 - D9 - Calcare, fornaci, fomi, stazioni
 - D10 - acciaierie, cartierem, conerice, distillerie, fabbriche, stabilimenti industriali
 - E - Attrezzature e servizi**
 - E2 - Aeroporti, stazioni ferroviarie, case cantoniere
 - E4 - Alberghi, colonie marine, fondaci, locande, rifugi, ristoranti, taverne
 - E5 - Asili dei poveri, gasometri, lazzaretti, macelli, ospedali, scuole, telegrafi
 - E6 - Fanali, fari, fari - lanterne, semafori
 - E7 - Ponti, gallerie, acquedotti



**PROGETTO PER LA REALIZZAZIONE
DI UN IMPIANTO AGROVOLTAICO DENOMINATO
"MARGHERITO" DI POTENZA COMPLESSIVA
PARI A 48,45708 MWp
POSIZIONATO A TERRA, SITO IN CONTRADA MARGHERITO
NEL COMUNE DI RAMACCA (CT)**

Codice elaborato	Data	Livello progettazione	Emesso	Verificato	Approvato	REV.
16-MGT0-P02	Febbraio 2024	Definitivo	Ing. Paratore Giorgia			01

ELABORATO:
INQUADRAMENTO PAESAGGISTICO
SISTEMA STORICO CULTURALE

SCALA: 1:25.000

TAVOLA: 1/2

SOCIETA' PROPONENTE:



BAS
Italy Venticinquesima srl
BAS Italy Venticinquesima s.r.l.
Via dell'Artigianato n. 5
20064 Agnate Scenico (MB)
email:basitaly.venticinquesima@legalmail.it

TIMBRI E FIRME:

PROGETTAZIONE:



E-PRIMA
S.R.L.
Via Mangano 20/C
95030 Nicolosi (CT)
tel:095914116 - cell:333953392
email:info@e-prima.eu

TIMBRI E FIRME:




ORIENTAMENTO



SCALA METRICA



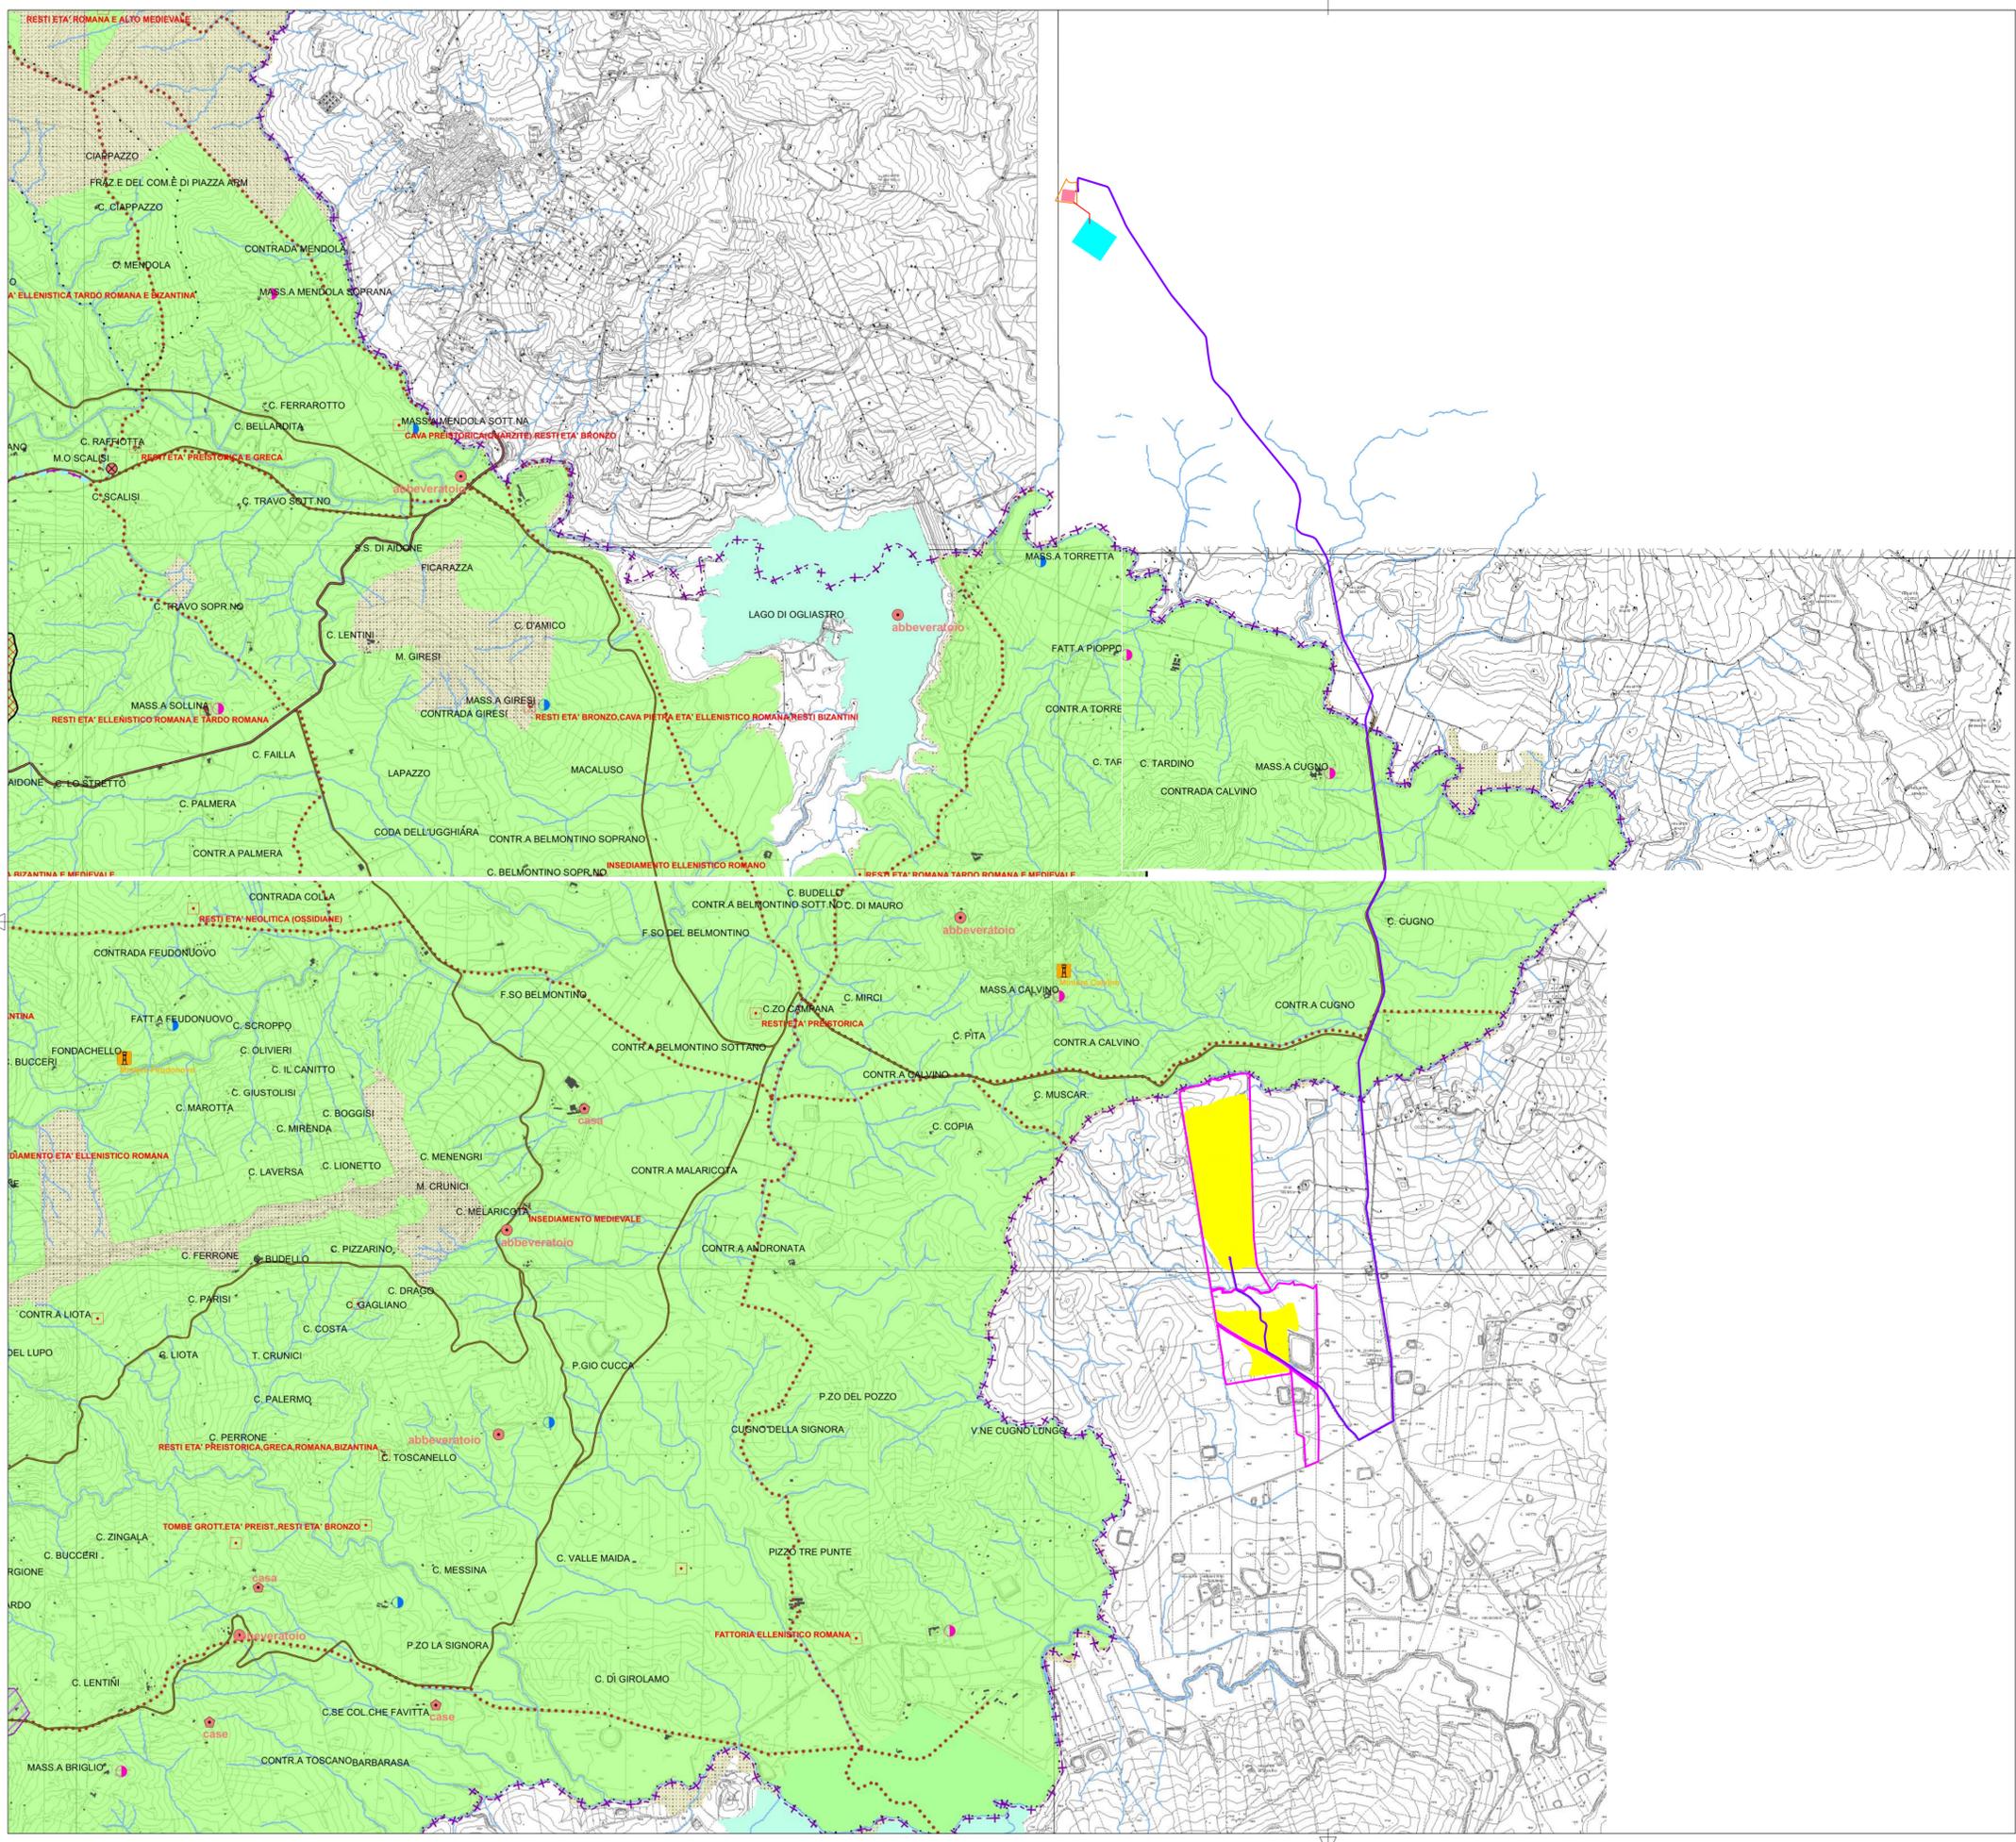

LEGENDA

- Area di progetto
 - Area d'impianto
 - Area SSE utente 30/150 kV
 - Futura stazione Terna 380/150 kV
 - Cavidotto AT
 - Cavidotto MT
- SISTEMA STORICO INSEDIATIVO PTP EN**
- LE CITTÀ EREE - Indirizzi e strategie degli ambiti storico-urbanistici**
 - Tessuti urbani sottoposti a tutela e valorizzazione
 - Tessuti urbani di antica formazione
 - Centri e nuclei storici di fondazione
 - Tessuti urbani consolidati di formazione contemporanea
 - Nuove aree urbane in corso di realizzazione
 - Aree e complessi produttivi
 - Aree e complessi produttivi di nuova formazione
 - Aree Pubbliche e servizi di livello urbano
 - ECOMUSEO "SOLFOPOLIS" - Patrimonio dell'identità storica area**
 - Siti minerari
 - Ferrovia mineraria a scartamento ridotto
 - Parco Floristella
 - Immobili ed infrastrutture complementari
 - LINEE ED INFRASTRUTTURE STORICHE DA RIQUALIFICARE**
 - Linee stradali storiche
 - Percorsi storici in sterrato
 - Altre ferrovie storiche dismesse
 - LA CAMPAGNA EREA - Ambiti degli insediamenti rurali**
 - Aree agricole con livelli di urbanizzazione diffusa
 - Aree rurali del latifondo coltivato
 - Aree agricole delle colture arboree
 - Aree rurali ad elevato frazionamento fondiario (mosaico culturale)
 - Aree di tutela forestale e riforestazione
 - Aree del territorio incolto scarsamente antropizzato
 - Insediamenti e villaggi di epoca fascista e della riforma agraria
 - Borghi abitati del territorio rurale
 - Masserie in discreto stato di conservazione
 - Masserie soggette a recupero e riqualificazione
 - NUOVE PROGETTUALITÀ DI PIANO PER LE INFRASTRUTTURE VIARIE**
 - Tronchi stradali di progetto
 - Tratta ferroviaria di progetto
 - Nuovi nodi autostradali
 - SISTEMA IDROGEOLOGICO**
 - Laghi
 - Reticolo idrografico
 - TEMI CARTOGRAFICI DI BASE**
 - Rete ferroviaria
 - Viabilità autostradale
 - Viabilità statale
 - Viabilità provinciale
 - Svincoli esistenti
 - Stazioni ferroviarie
 - Limiti amministrativi provinciali
 - Limiti amministrativi comunali
 - Base cartografica C.T.R. 1:10.000
 - I PARCHI ARCHEOLOGICI - Ambiti storico-archeologici**
 - Aree e complessi dei parchi archeologici
 - Siti dei parchi archeologici
 - Altre aree e complessi di complemento ai parchi
 - Altri siti di complemento ai parchi
 - RETE ETNOSTORICA DEGLI EREI - Ambiti storico-architettonici ed etnostorici**
 - Testimonianze storiche di architettura medievale
 - Beni e siti storici della cristianità
 - Beni dell'architettura civile extraurbana
 - Beni dell'industria e della cultura rurale
 - Antichi mulini ad acqua
 - Percorso etno-antropologico "La via dei Mulini"
 - Circuito delle regie trazzene



**PROGETTO PER LA REALIZZAZIONE
DI UN IMPIANTO AGROVOLTAICO DENOMINATO
"MARGHERITO" DI POTENZA COMPLESSIVA
PARI A 48,45708 MWp
POSIZIONATO A TERRA, SITO IN CONTRADA MARGHERITO
NEL COMUNE DI RAMACCA (CT)**

Codice elaborato	Data	Livello progettazione	Emesso	Verificato	Approvato	REV.
16-MGTO-P02	Febbraio 2024	Definitivo	Ing. Paratore Giorgia			01

ELABORATO:
INQUADRAMENTO PAESAGGISTICO
SISTEMA STORICO INSEDIATIVO PTP EN

SCALA: 1:25.000 TAVOLA: 2/2

SOCIETÀ PROPONENTE:

BAS
Italy Venticinquesima srl

BAS Italy Venticinquesima s.r.l.
Via dell'Artigianato n. 5
20064 Agrate Brianza (MB)
email:basitaly.venticinquesima@legalmail.it

TIMBRE E FIRME:

PROGETTAZIONE:

E-PRIMA
E-PRIMA S.R.L.
Via Mangiarelli 20/C
95030 Nicolosi (CT)
tel:095914116 - cell:333953392
email:info@e-prima.eu

TIMBRE E FIRME:

ORIENTAMENTO
SCALA METRICA