

LEGENDA

- Area di progetto
- Area d'impianto
- Area SSE utente 30/150 kV
- Futura stazione Terna 380/150 kV
- Cavidotto AT
- Cavidotto MT

- Acque Tipo 1 S**
- ★ Piscina
- ★ Pozzo
- ★ Sorgente
- ★ Vasca, cisterna, abbeveratoio, fontana
- Idrografia
- Acque Tipo 1 L**
- Cabalette
- Depuratore
- Limite di lago Artificiale
- Acque Tipo 3 L**
- Acquedotto interrato
- Acquedotto sopraelevato
- Acque Tipo 1 A**
- Manufatti di acquedotto (Prese -serbatoi di acquedotto)
- Piscina
- Vasca, cisterna, abbeveratoio, fontana
- Acque Tipo 5 A**
- Area idrica
- Acque Tipo 2 A**
- Limite di acque lago, costa Isola lacustre, isola fluviale
- Linea di costa mare Isola
- Palude, stagno, saline



**PROGETTO PER LA REALIZZAZIONE
 DI UN IMPIANTO AGROVOLTAICO DENOMINATO
 "MARGHERITO" DI POTENZA COMPLESSIVA
 PARI A 48,45708 MWp
 POSIZIONATO A TERRA, SITO IN CONTRADA MARGHERITO
 NEL COMUNE DI RAMACCA (CT)**

Codice elaborato	Data	Livello progettazione	Emesso	Verificato	Approvato	REV.
38-MGTO-T16	Febbraio 2024	Definitivo	Ing. Paratore Giorgia			01

ELABORATO:
 INQUADRAMENTO TERRITORIALE
 CARTA DEI CANALI SPECCHI D'ACQUA E INVASI ARTIFICIALI

SCALA: 1:25.000

TAVOLA: 1/2

SOCIETA' PROPONENTE:



BAS
 Italy Venticinquesima s.r.l.
 BAS Italy Venticinquesima s.r.l.
 Via dell'Artigianato n. 5
 20884 Agiate Brianza (MB)
 email:basitaly.venticinquesima@legalmail.it

TIMBRI E FIRME:

PROGETTAZIONE:



E-PRIMA
 E-PRIMA S.R.L.
 Via Manganoelli 20/C
 95030 Nicolosi (CT)
 tel:095914116 - cell:3339533392
 email:info@e-prima.eu

TIMBRI E FIRME:




ORIENTAMENTO



SCALA METRICA



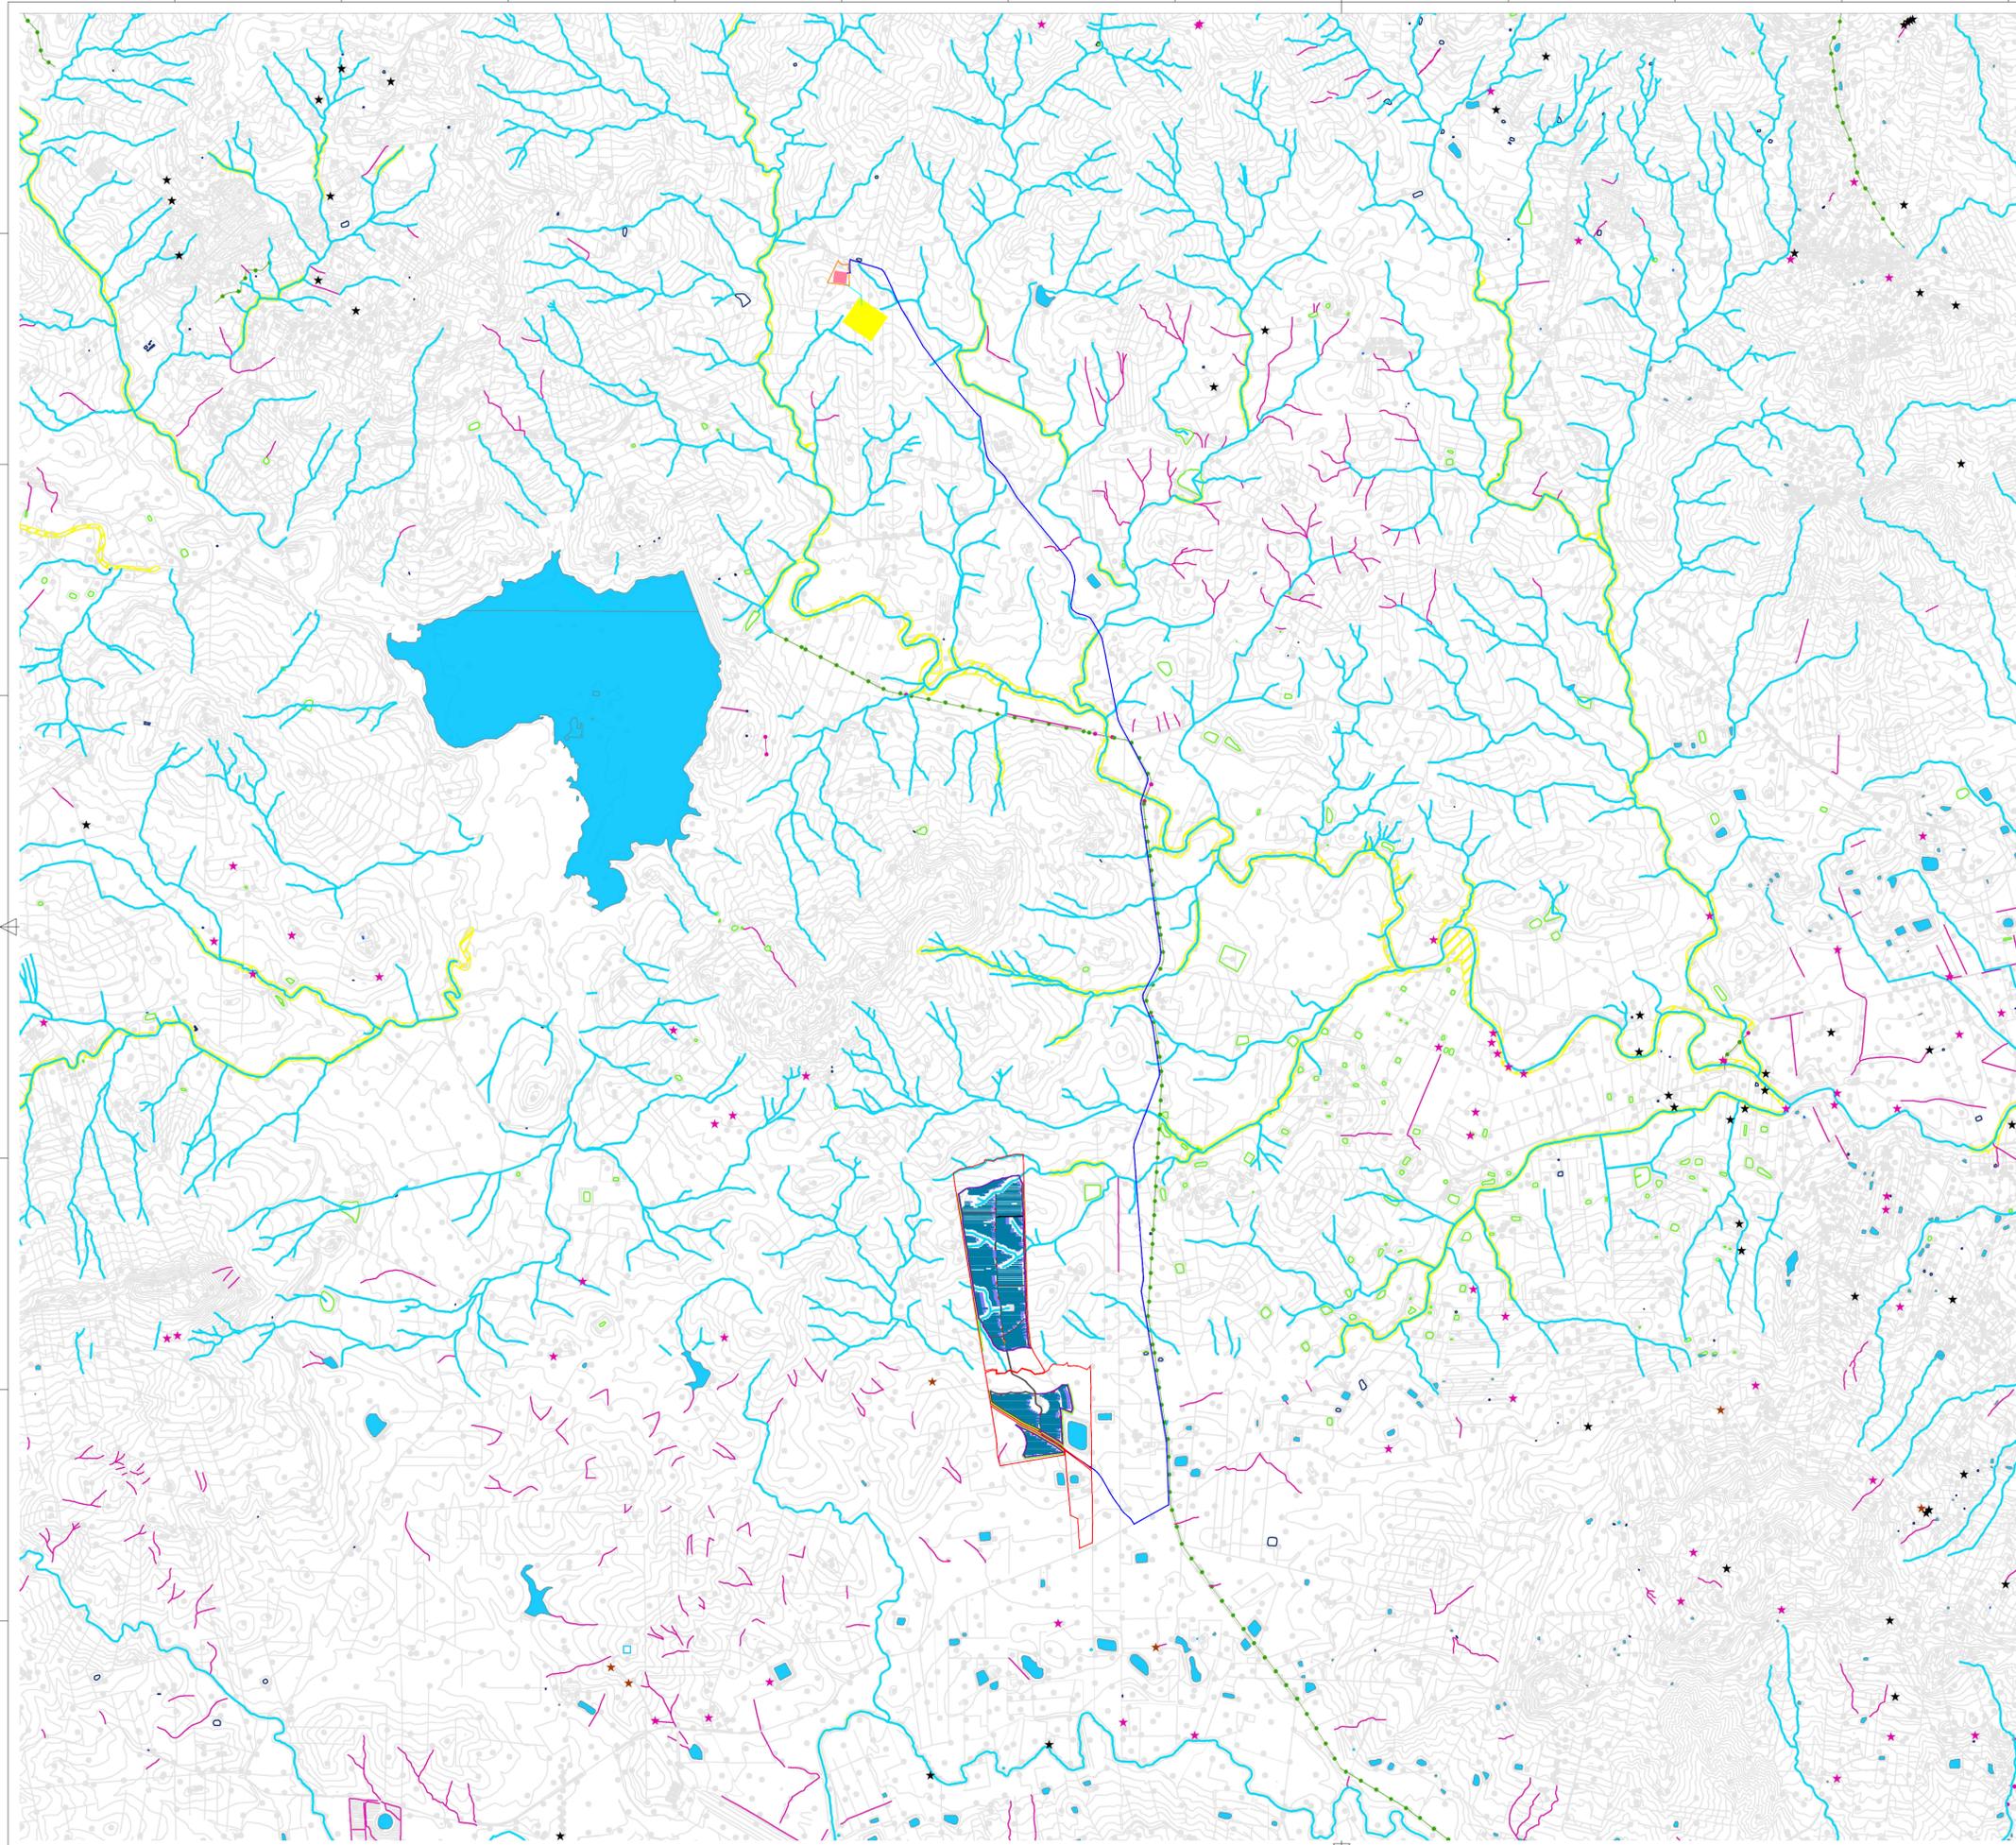

LEGENDA

- Area di progetto
- Area d'impianto
- Area SSE utente 30/150 kV
- Futura stazione Terna 380/150 kV
- Cavidotto AT
- Cavidotto MT
- Fascia di Mitigazione
- Viabilità
- Strutture fisse (2X14 MF)
- Strutture fisse (2X28 MF)
- Cabina di trasformazione
- Cabina di raccolta
- Attraversamento impluvio

Acque Tipo 1 S

- ★ Piscina
- ★ Pozzo
- ★ Sorgente
- ★ Vasca, cisterna, abbeveratoio, fontana

Acque Tipo 1 L

- Cabalette
- Depuratore
- Limite di lago Artificiale

Acque Tipo 3 L

- Acquedotto interrato
- Acquedotto sopraelevato

Acque Tipo 1 A

- Manufatti di acquedotto (Prese -serbatoi di acquedotto)
- Piscina
- Vasca, cisterna, abbeveratoio, fontana

Acque Tipo 5 A

- Area idrica

Acque Tipo 2 A

- Limite di acque lago, costa Isola lacustre, isola fluviale
- Linea di costa mare Isola
- Palude, stagno, saline



**PROGETTO PER LA REALIZZAZIONE
 DI UN IMPIANTO AGROVOLTAICO DENOMINATO
 "MARGHERITO" DI POTENZA COMPLESSIVA
 PARI A 48,45708 MWp
 POSIZIONATO A TERRA, SITO IN CONTRADA MARGHERITO
 NEL COMUNE DI RAMACCA (CT)**

Codice elaborato	Data	Livello progettazione	Emesso	Verificato	Approvato	REV.
38-MGTO-T16	Febbraio 2024	Definitivo	Ing. Paratore Giorgia			01

ELABORATO:
 INQUADRAMENTO TERRITORIALE
 CARTA DEI CANALI SPECCHI D'ACQUA E INVASI ARTIFICIALI

SCALA: 1:25.000

TAVOLA: 2/2

SOCIETA' PROPONENTE:



BAS
 Italy Venticinquesima srl
 BAS Italy Venticinquesima s.r.l.
 Via dell'Artigianato n. 5
 20984 Agiate Sciarra (MB)
 email:basitaly.venticinquesima@legalmail.it

TIMBRI E FIRME:

PROGETTAZIONE:



E-PRIMA
 S.R.L.
 Via Manganoelli 20/C
 95030 Nicolosi (CT)
 tel:099914116 - cell:3339533392
 email:info@e-prima.eu

TIMBRI E FIRME:



ORIENTAMENTO



SCALA METRICA

