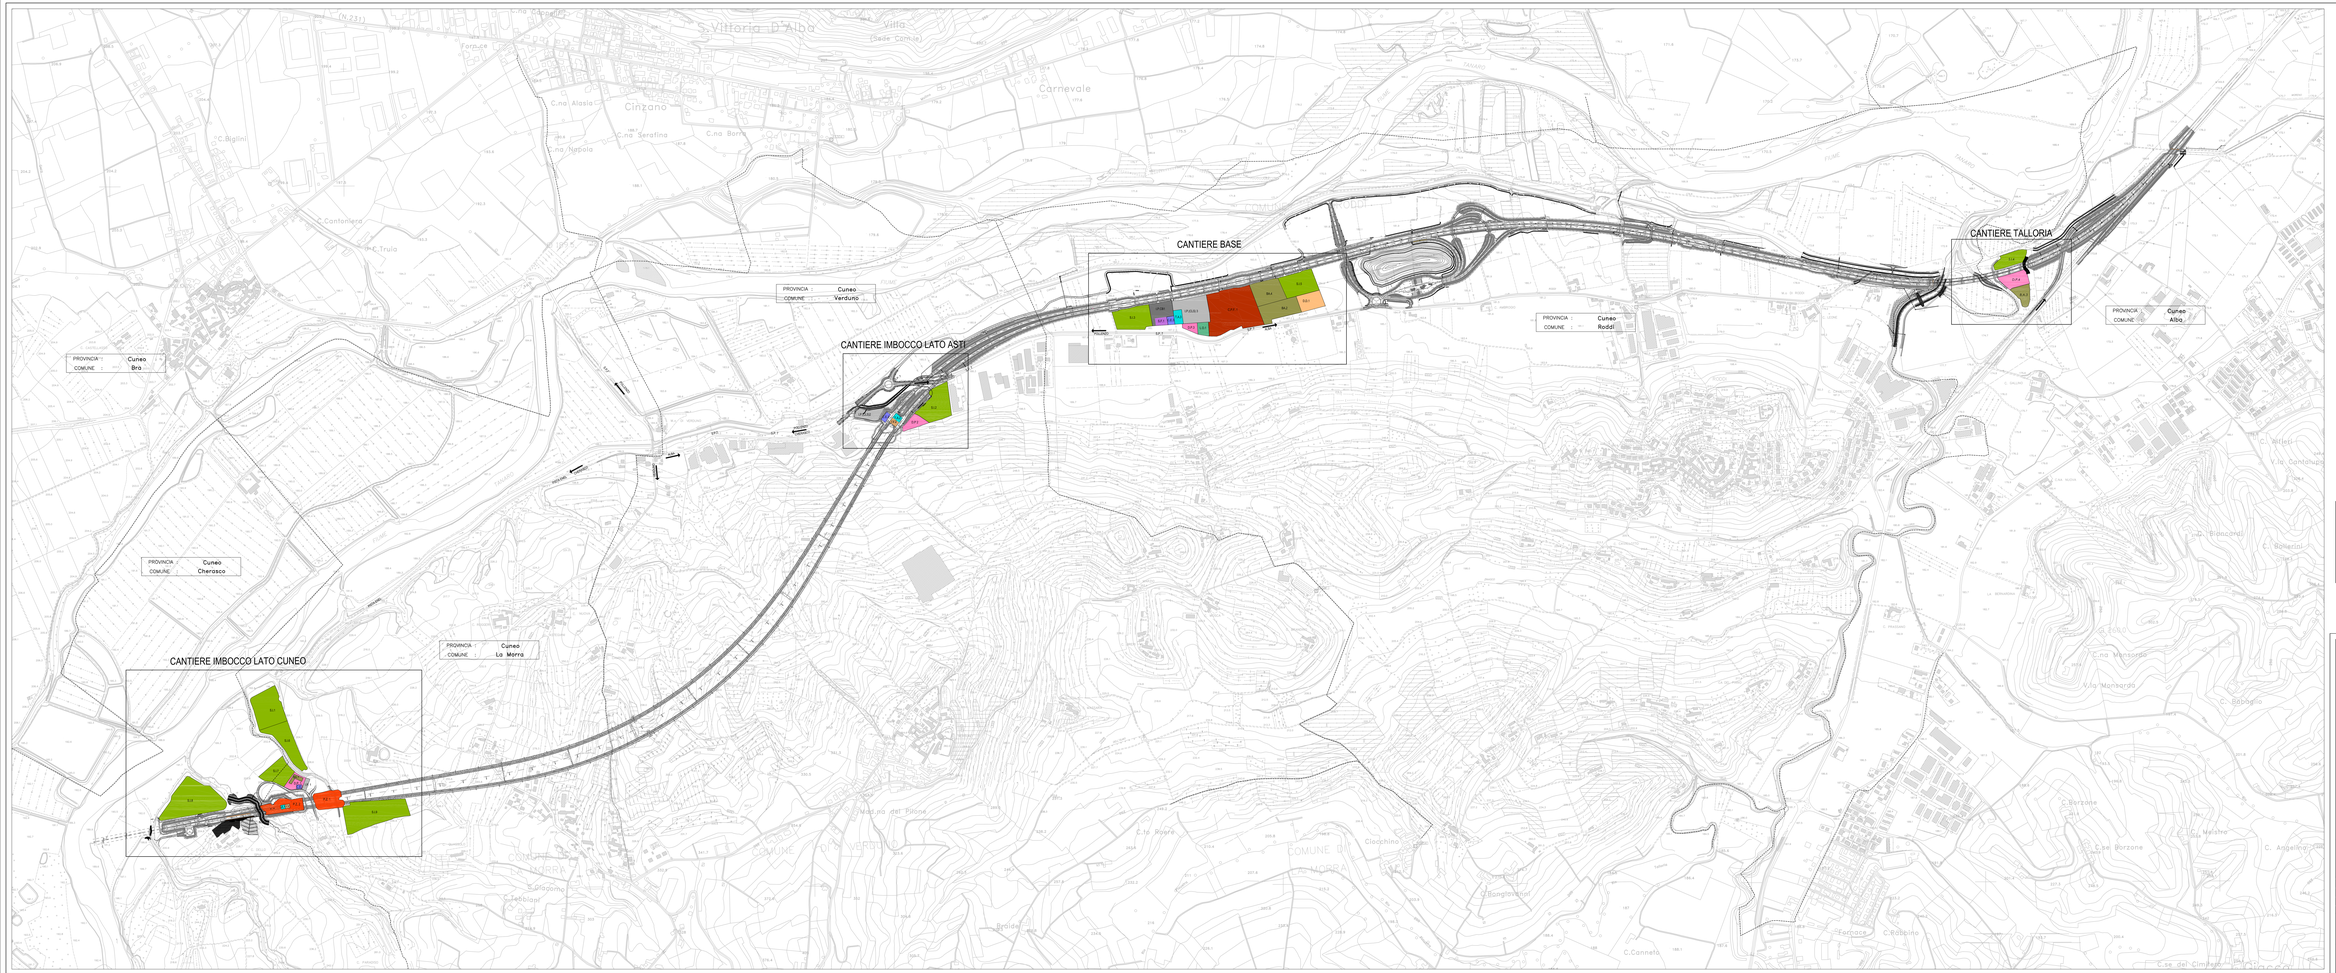

IL RILIEVO TOPOGRAFICO CELERIMETRICO, IN COORDINATE LOCALI, E' STATO INTEGRATO CON AEROFOTOGRAMMETRICO DI VALORE ESCLUSIVAMENTE CARTOGRAFICO

LEGENDA AREE DI CANTIERE

S.1	STOCCAGGIO INERTI
S.2	STOCCAGGIO FRESATI
I.P. / M.	IMPIANTO PRODUZIONE MALTE
I.P. / B.	IMPIANTO PRODUZIONE BITUMI
U.O.	LOCALI OPERATIVI
B.1	BARACCAMENTI "A"
P.A.	TRATTAMENTO ACQUE
C.E.	CABINE ELETTRICHE
I.V.	IMPIANTI DI VENTILAZIONE
D.P.	DEPOSITO PROVVISORIO MATERIALE
S.D.	STOCCAGGIO MATERIALE DI DEMOLIZIONE
C.P.	CANTIERE DI PREFABBRICAZIONE
P.I.	PIAZZALI IMBOCCHI

QUADRO D'UNIONE

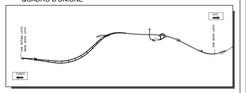

AUTOSTRADA ASTI - CUNEO S.p.A.

PROVINCIA DI ASTI — REGIONE PIEMONTE — PROVINCIA DI CUNEO

COLLEGAMENTO AUTOSTRADALE ASTI - CUNEO

TRONCO II A21 (ASTI EST) - A6 (MARENE)

LOTTO 6 RODDI - DIGA ENEL

VERIFICA DI ASSOGGETTABILITA' EX ART. 20 D.LGS. 152/06
STRALCIO DEL PROGETTO ESECUTIVO

CANTIERIZZAZIONE

PLANIMETRIA DI INSIEME DELLE AREE DI CANTIERE

Agg.ment.	Data	Descrizione	Redatto	Controllato	Approvato	Data
00	Marzo 2014	EMISSIONE	L.Barberis	S.Chiesorio	E.Lingiardi	MARZO 2014
Agg.ment.	Data	Descrizione	Redatto	Controllato	Approvato	Data
Agg.ment.	Data	Descrizione	Redatto	Controllato	Approvato	Data

Codice elaborato: 2.6 E d R.1.2.04

Scala: 1:5000

SINA

PROGETTISTA e RESP. INTEGRAZIONE PRESTAZIONI SPECIALISTICHE:
Dott. Ing. Pier Luigi BARBERIS
Albo di Milano
N° A 18583

CONCESSIONARIA:
AUTOSTRADA ASTI - CUNEO S.p.A.