




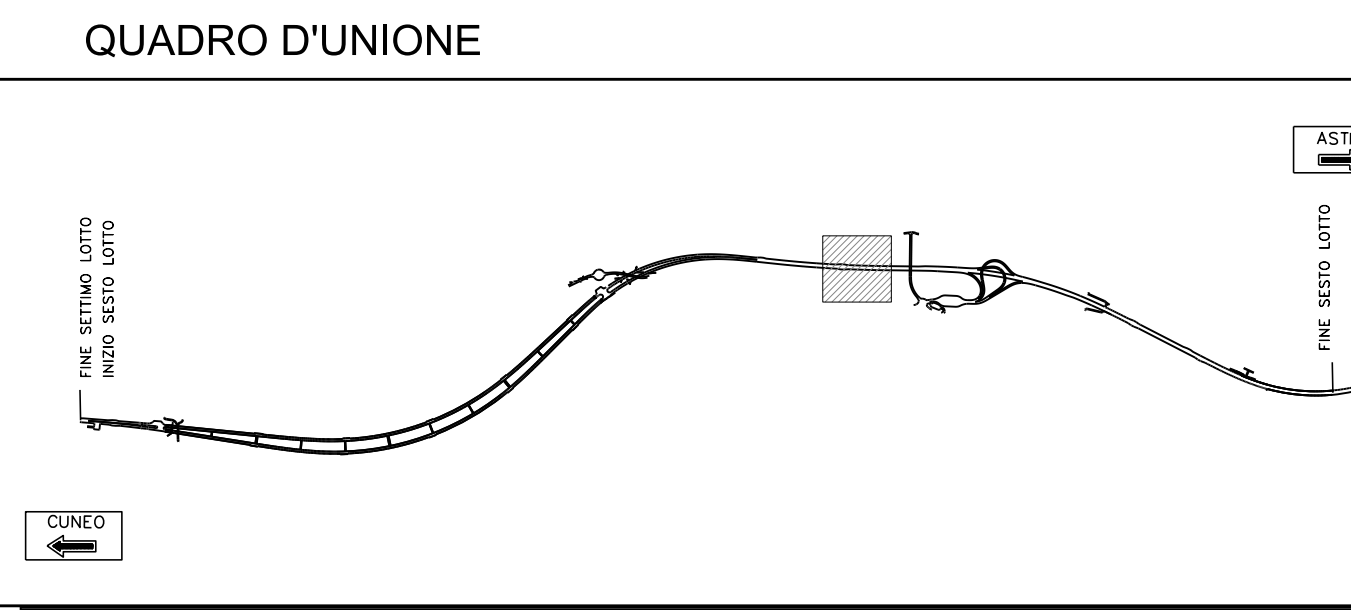


PLANIMETRIA VIABILITA' DI ACCESSO E SEGNALETICA
CANTIERE BASE
scala 1:1000

LEGENDA

-  VARIANTI VIABILITA' ESISTENTE
-  VIABILITA' ESISTENTE
-  NUOVE PISTE
-  ADEGUAMENTO STRADE ESISTENTI
-  SENSO DI MARCIA SU PISTE DI CANTIERE



AUTOSTRADA ASTI - CUNEO S.p.A.



**COLLEGAMENTO AUTOSTRADALE
ASTI - CUNEO**
TRONCO II A21 (ASTI EST) - A6 (MARENE)
LOTTO 6 RODDI - DIGA ENEL
VERIFICA DI ASSOGETTABILITA' EX ART. 20 D.LGS. 152/06
STRALCIO DEL PROGETTO ESECUTIVO
CANTIERIZZAZIONE

CANTIERE BASE: VIABILITA' DI ACCESSO E SEGNALETICA

Aggiornato:	Data:	Descrizione:	Redatto:	Correlato:	Approvato:	Costo:	2,6	E	d	H.1.2.06
Aggiornato:	00	Marzo 2014	EMISSIONE	L.Barberis	S.Ossesia	E.Ghislandi				
Aggiornato:	Data:	Descrizione:	Redatto:	Correlato:	Approvato:	Date:	MARZO 2014			
Aggiornato:	Data:	Descrizione:	Redatto:	Correlato:	Approvato:	Scale:	1:1000			

PROGETTISTA e RESP. INTEGRAZIONE PRESTAZIONI SPECIALISTICHE:
SINA
Dott. Ing. Enrico Ghislandi
Albo di Milano
N° A. 16993

CONCESSIONARIA:
AUTOSTRADA ASTI - CUNEO S.p.A.

