

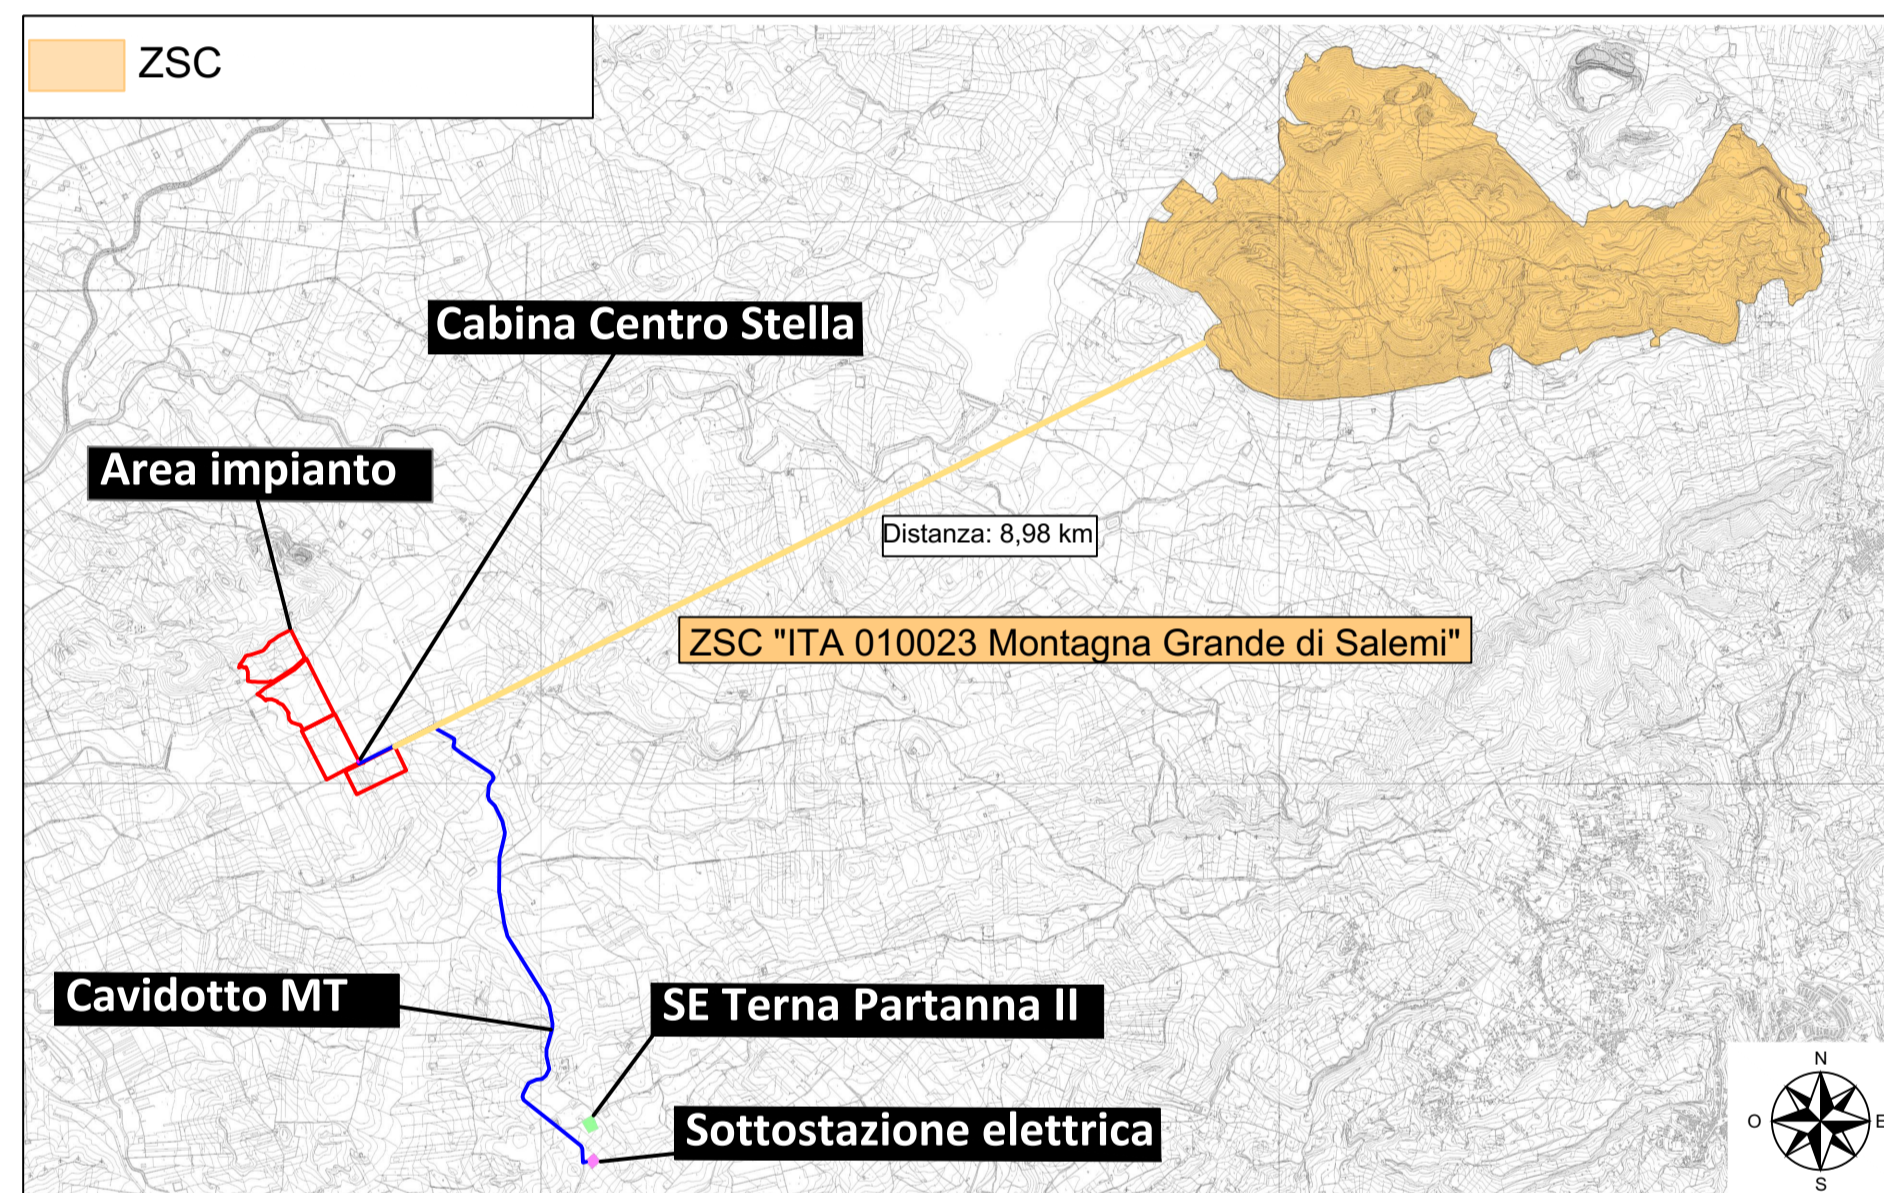



Stralcio carta vincolo idrogeologico su C.T.R. n°605120-606090-606130-605160. Scala 1:35.000

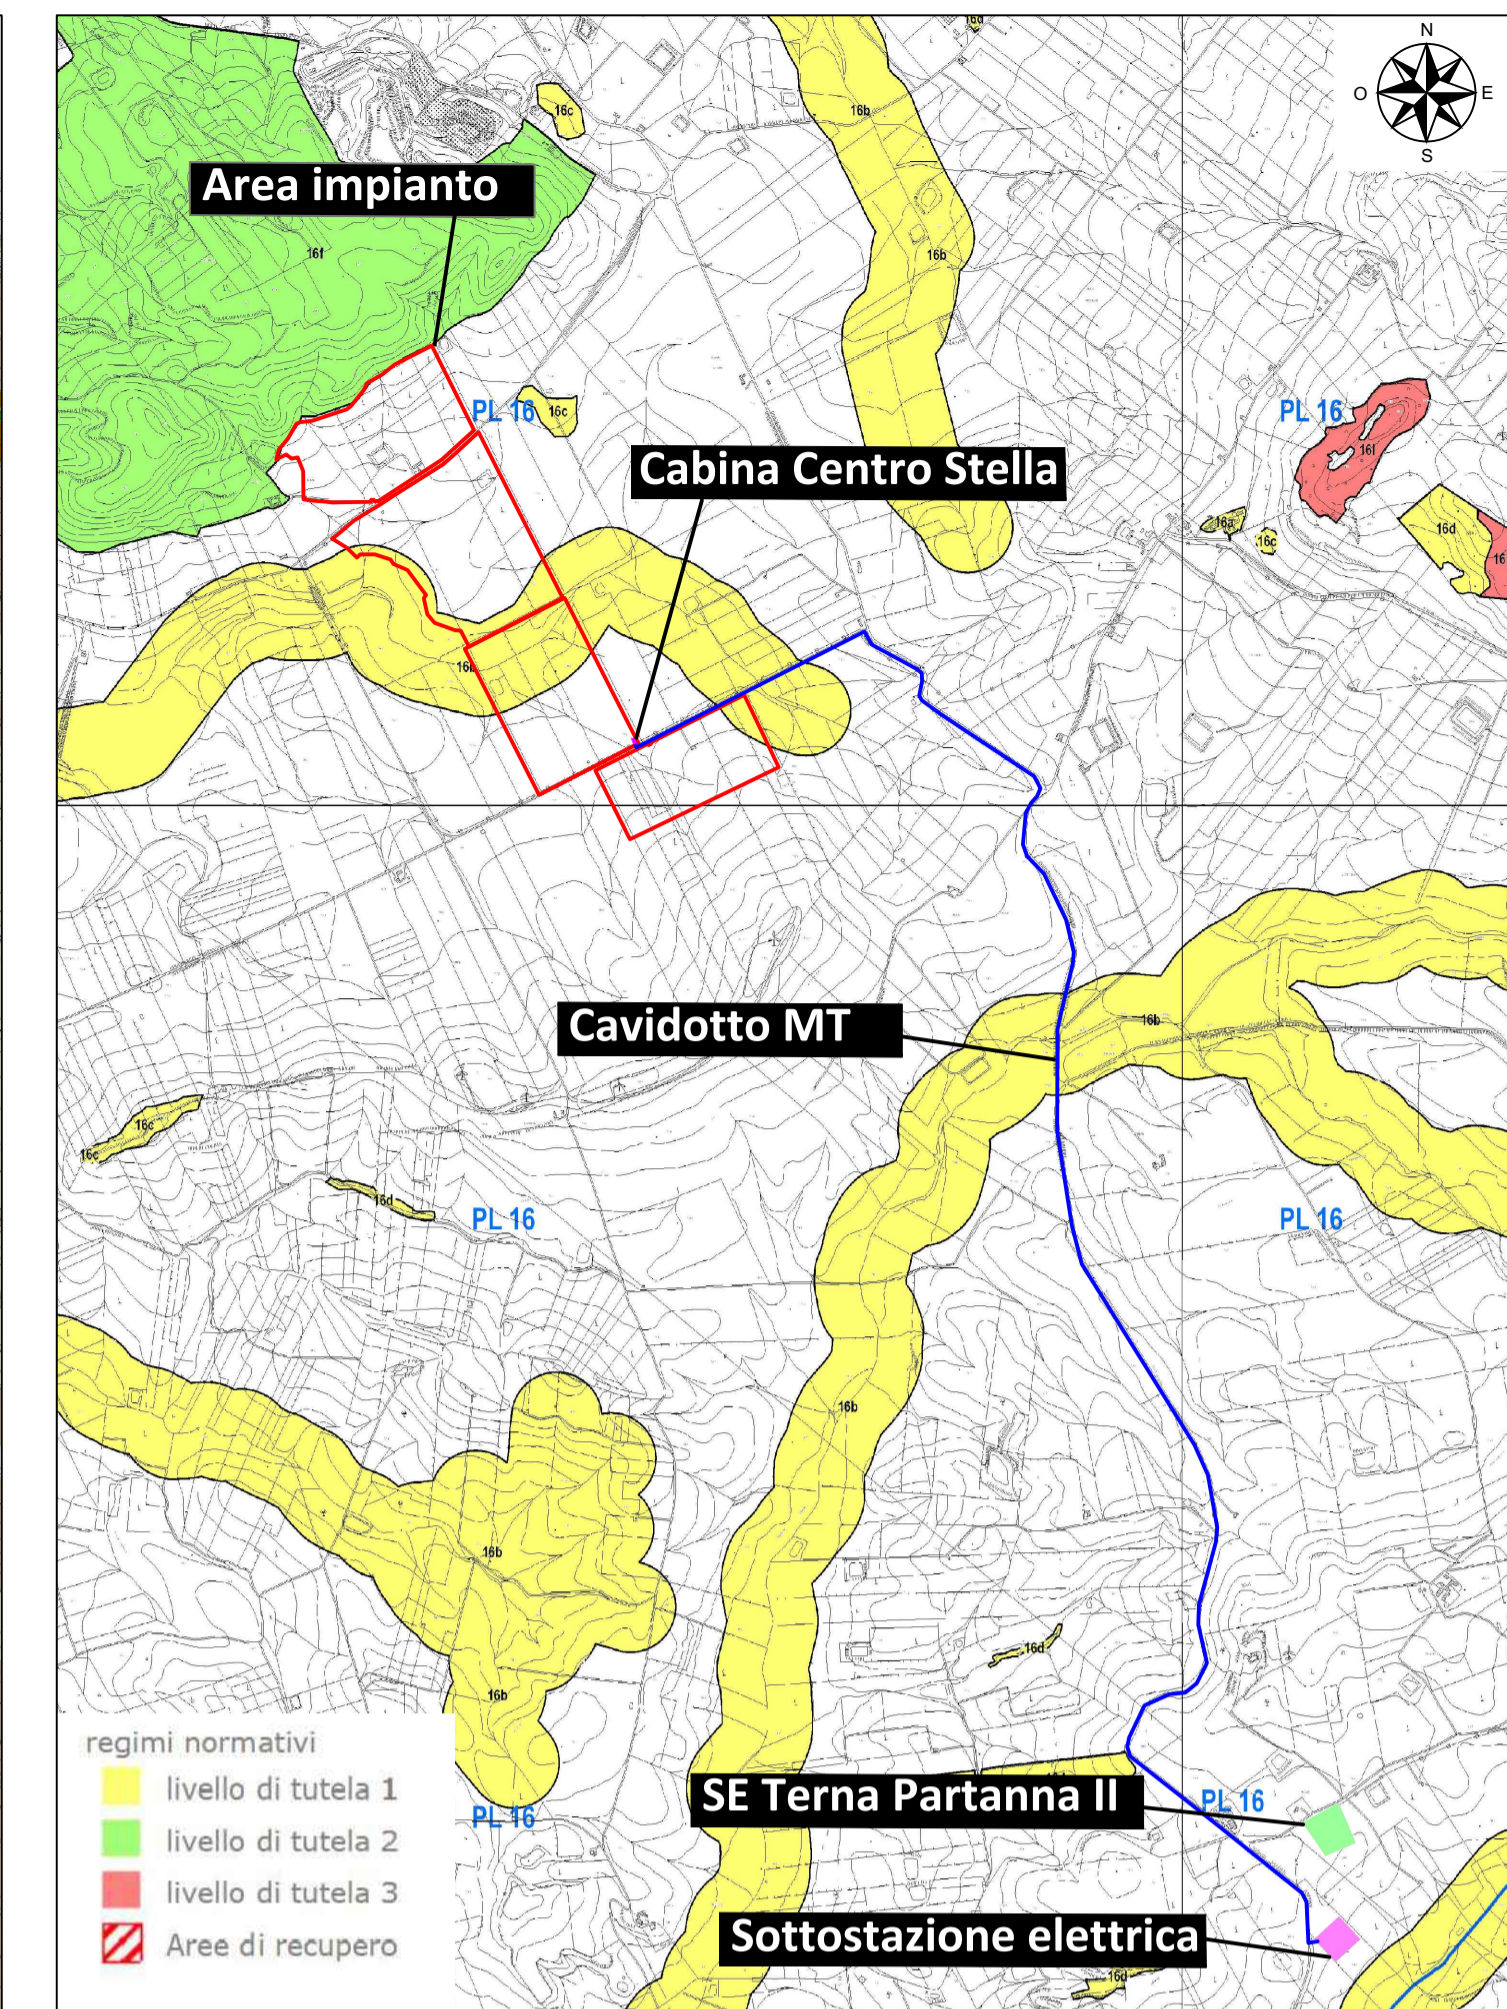


Carta delle componenti del paesaggio del Piano Paesaggistico di Trapani su C.T.R. n°605120-606090-606130-605160. Scala 1:25.000

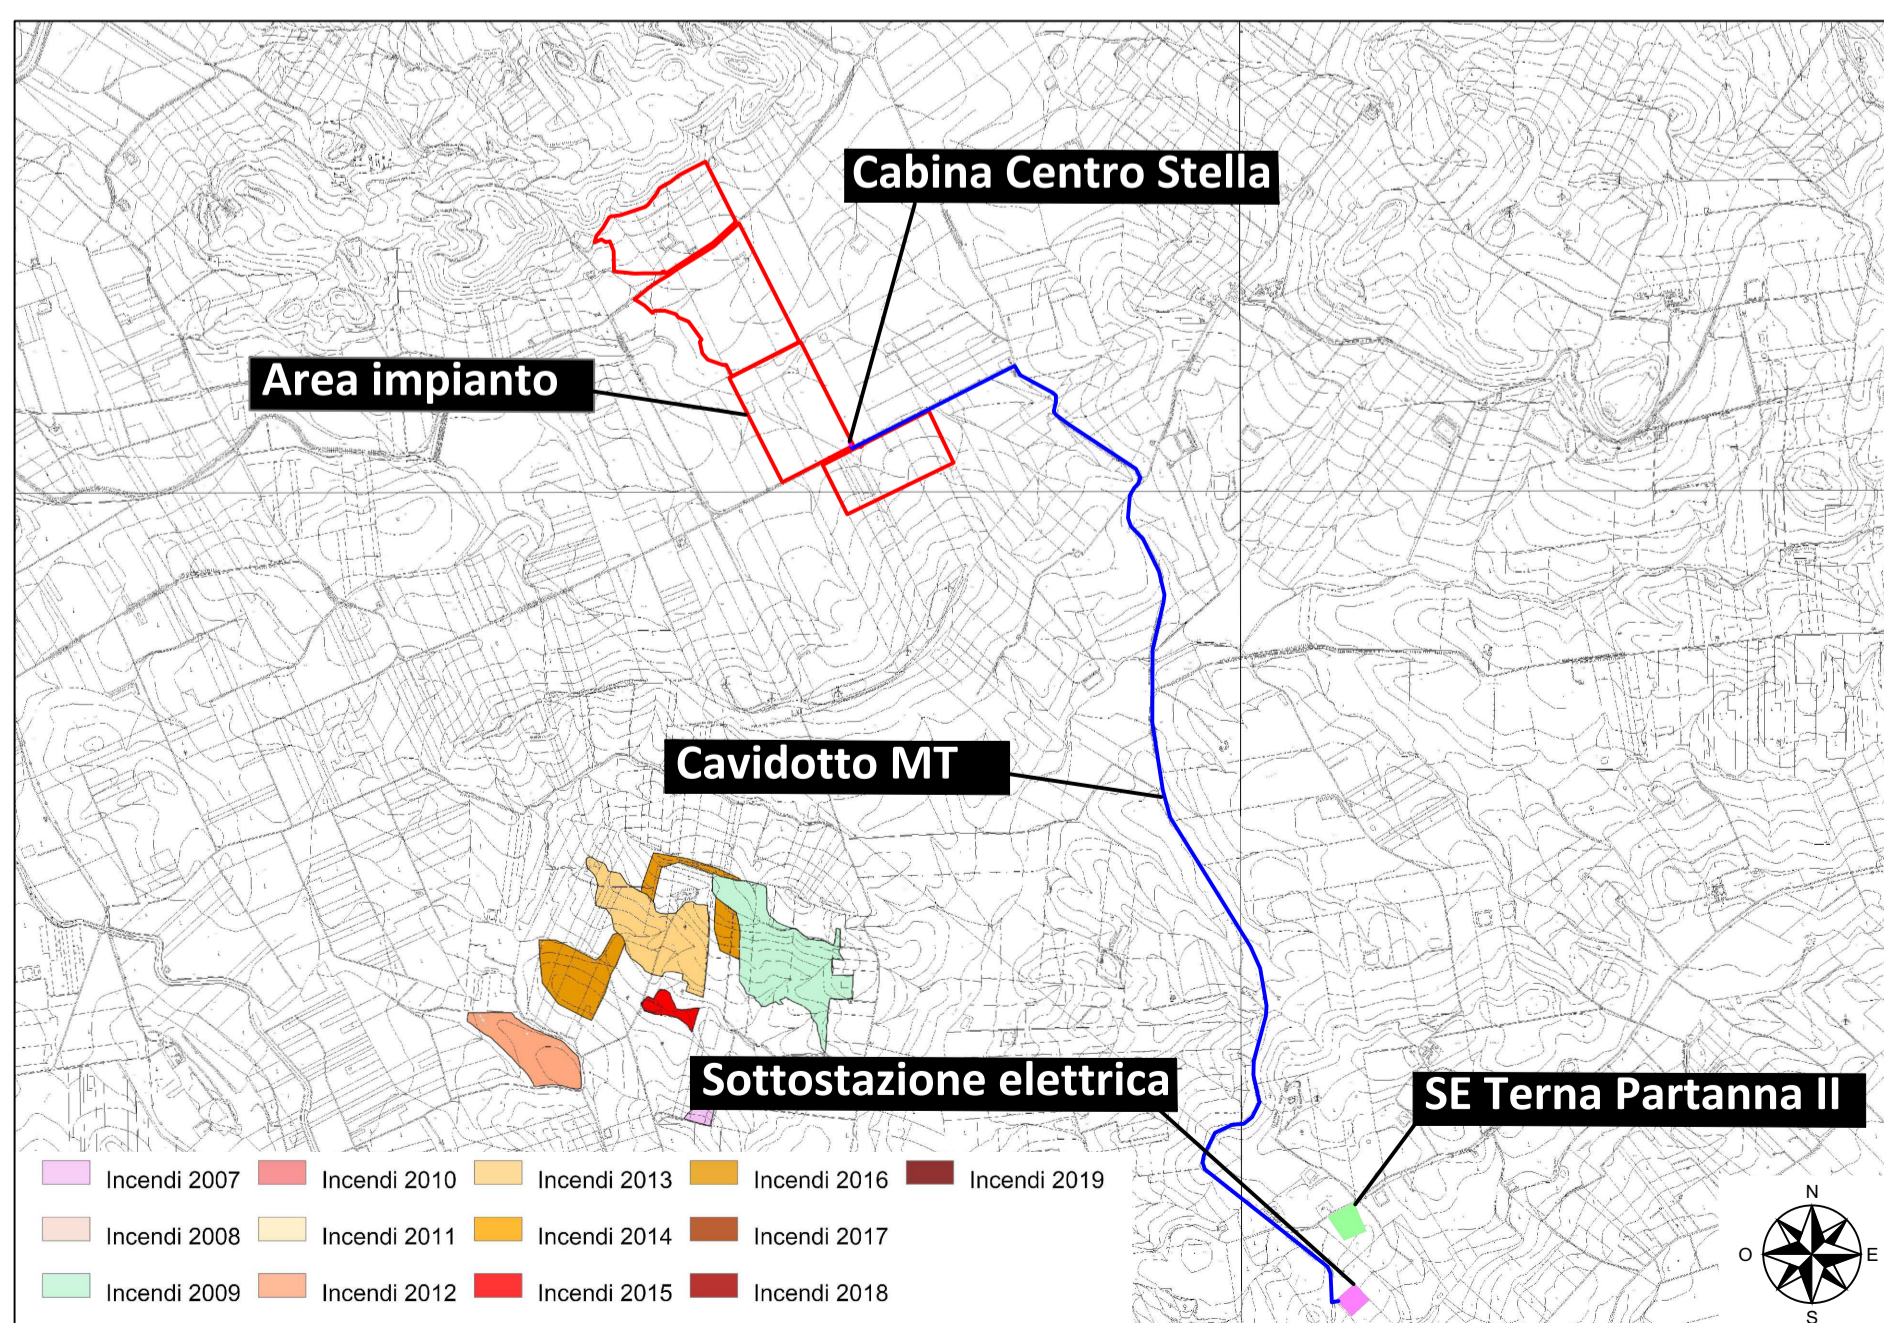

Carta dei regimi normativi del Piano Paesaggistico di Trapani su C.T.R. n°605120-606090-606130-605160. Scala 1:25.000

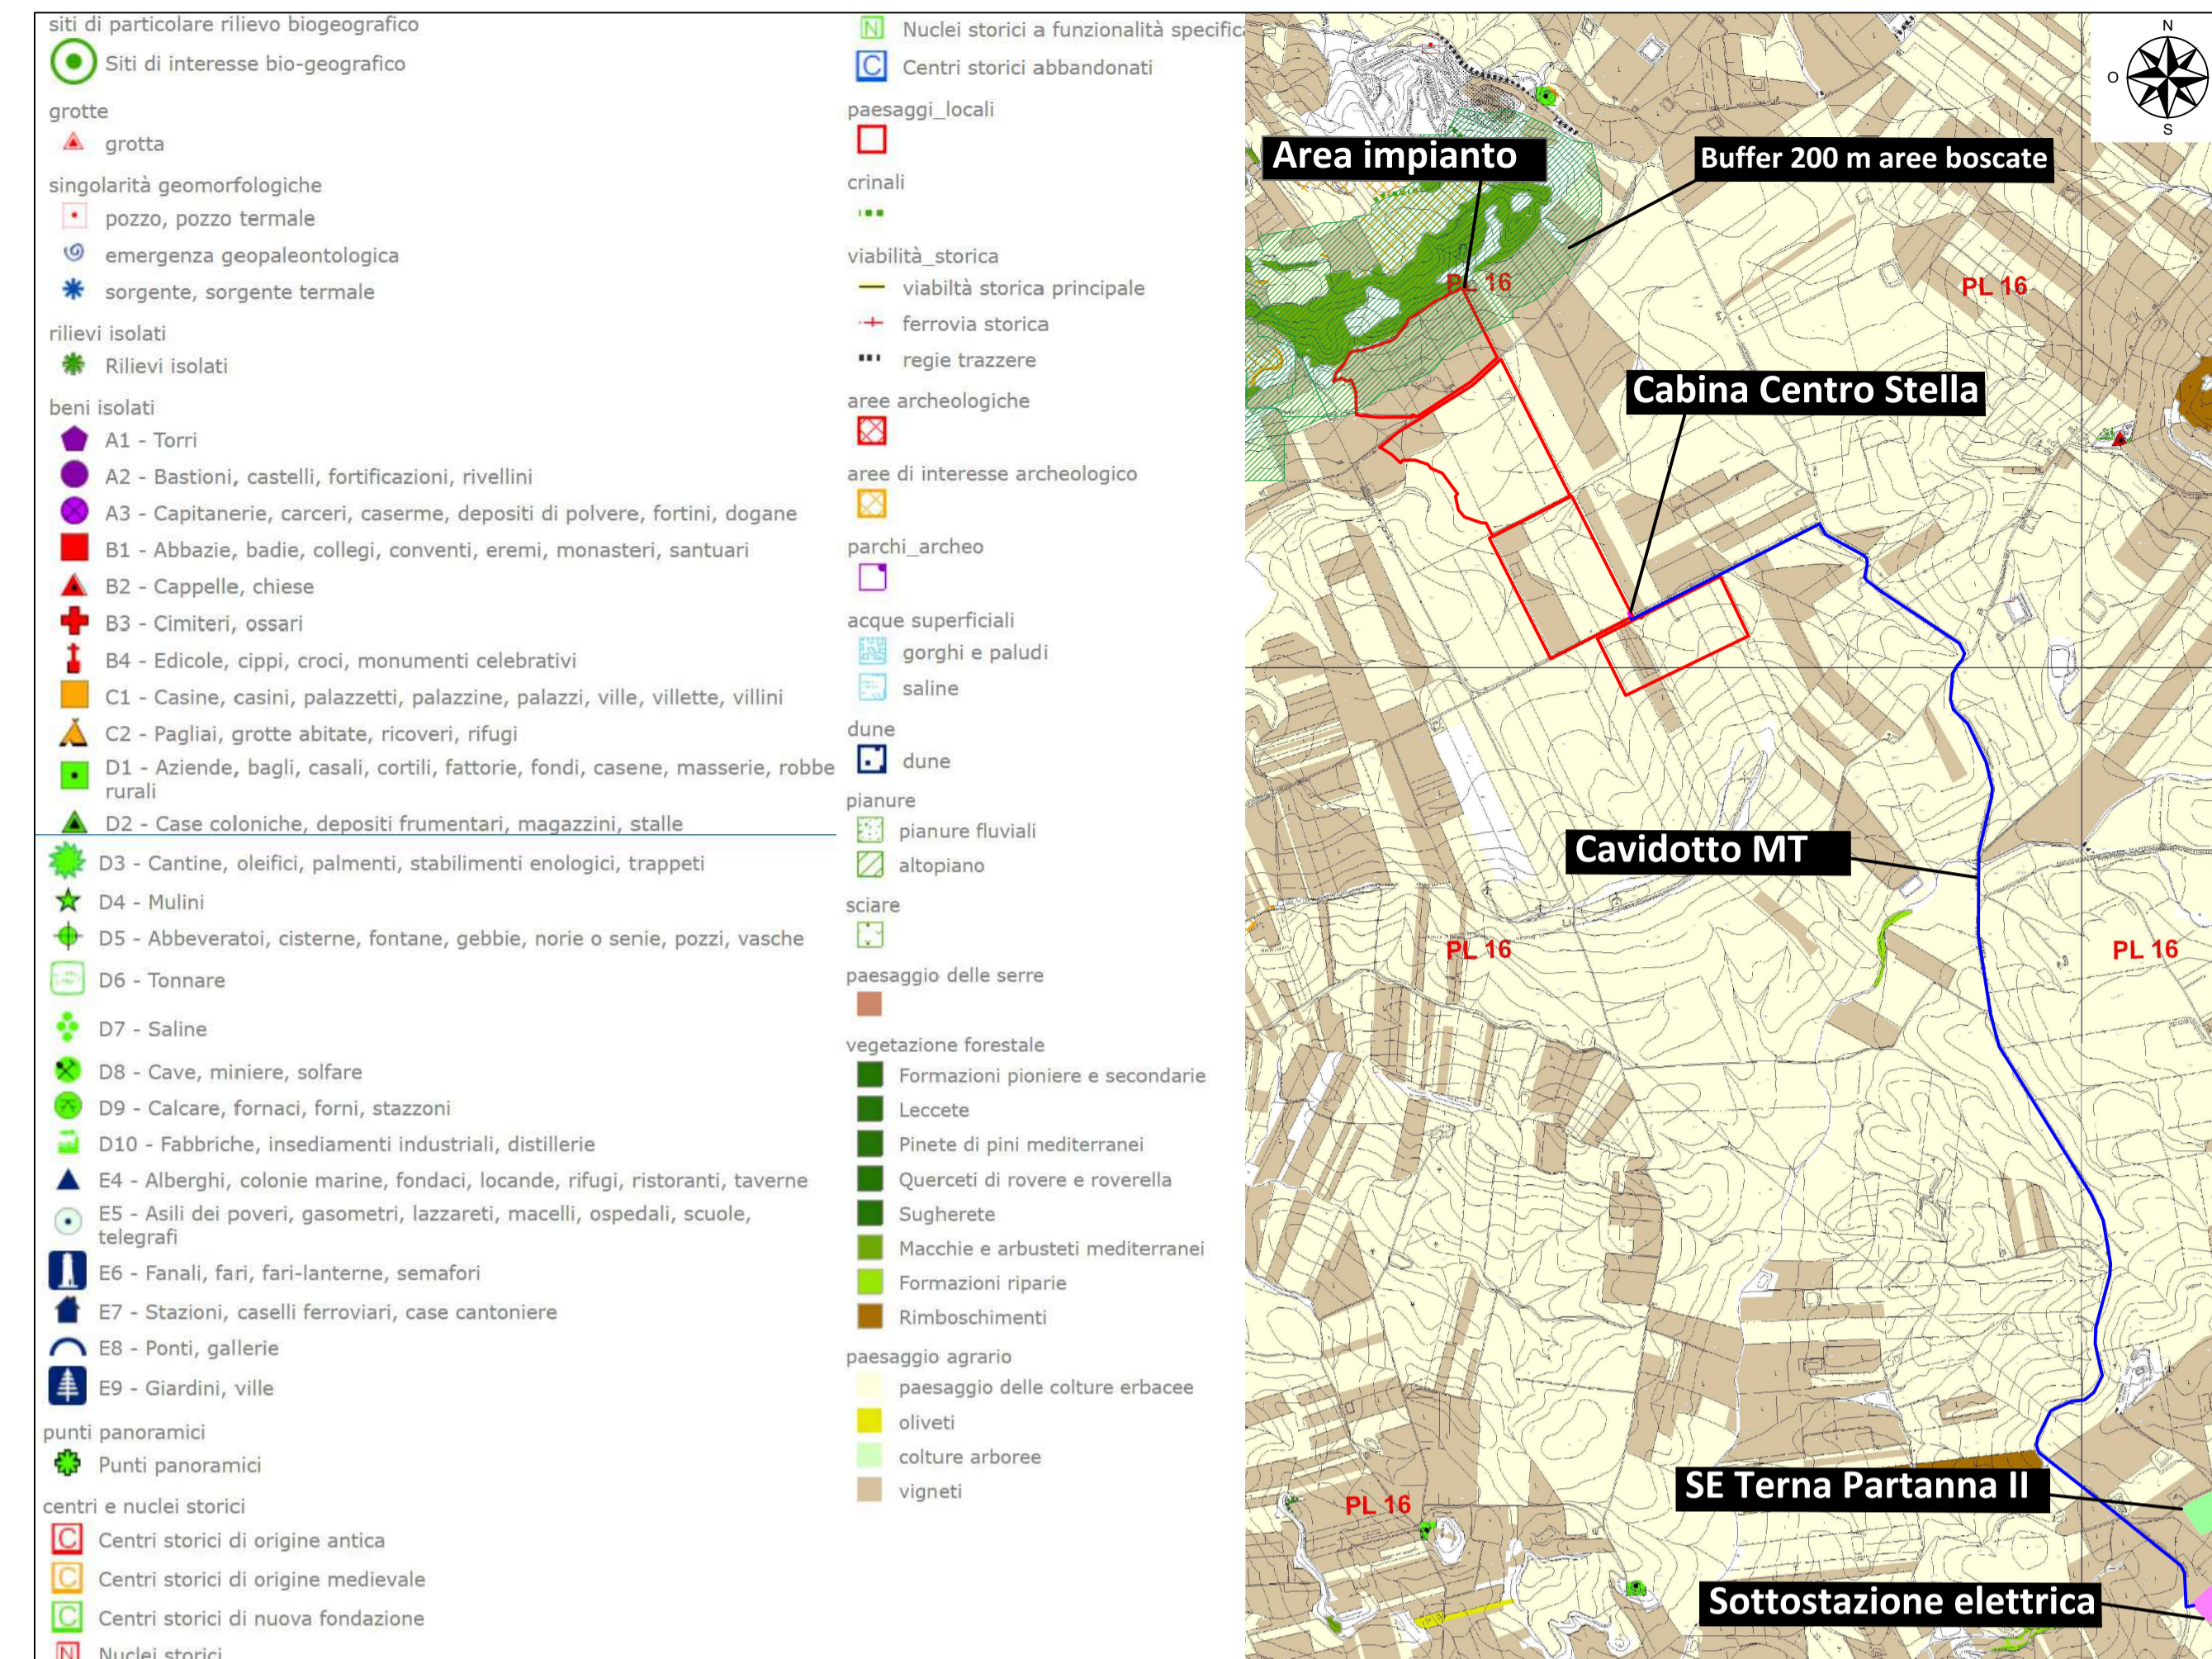

Carta dei beni paesaggistici del Piano Paesaggistico di Trapani su C.T.R. n°605120-606090-606130-605160. Scala 1:25.000

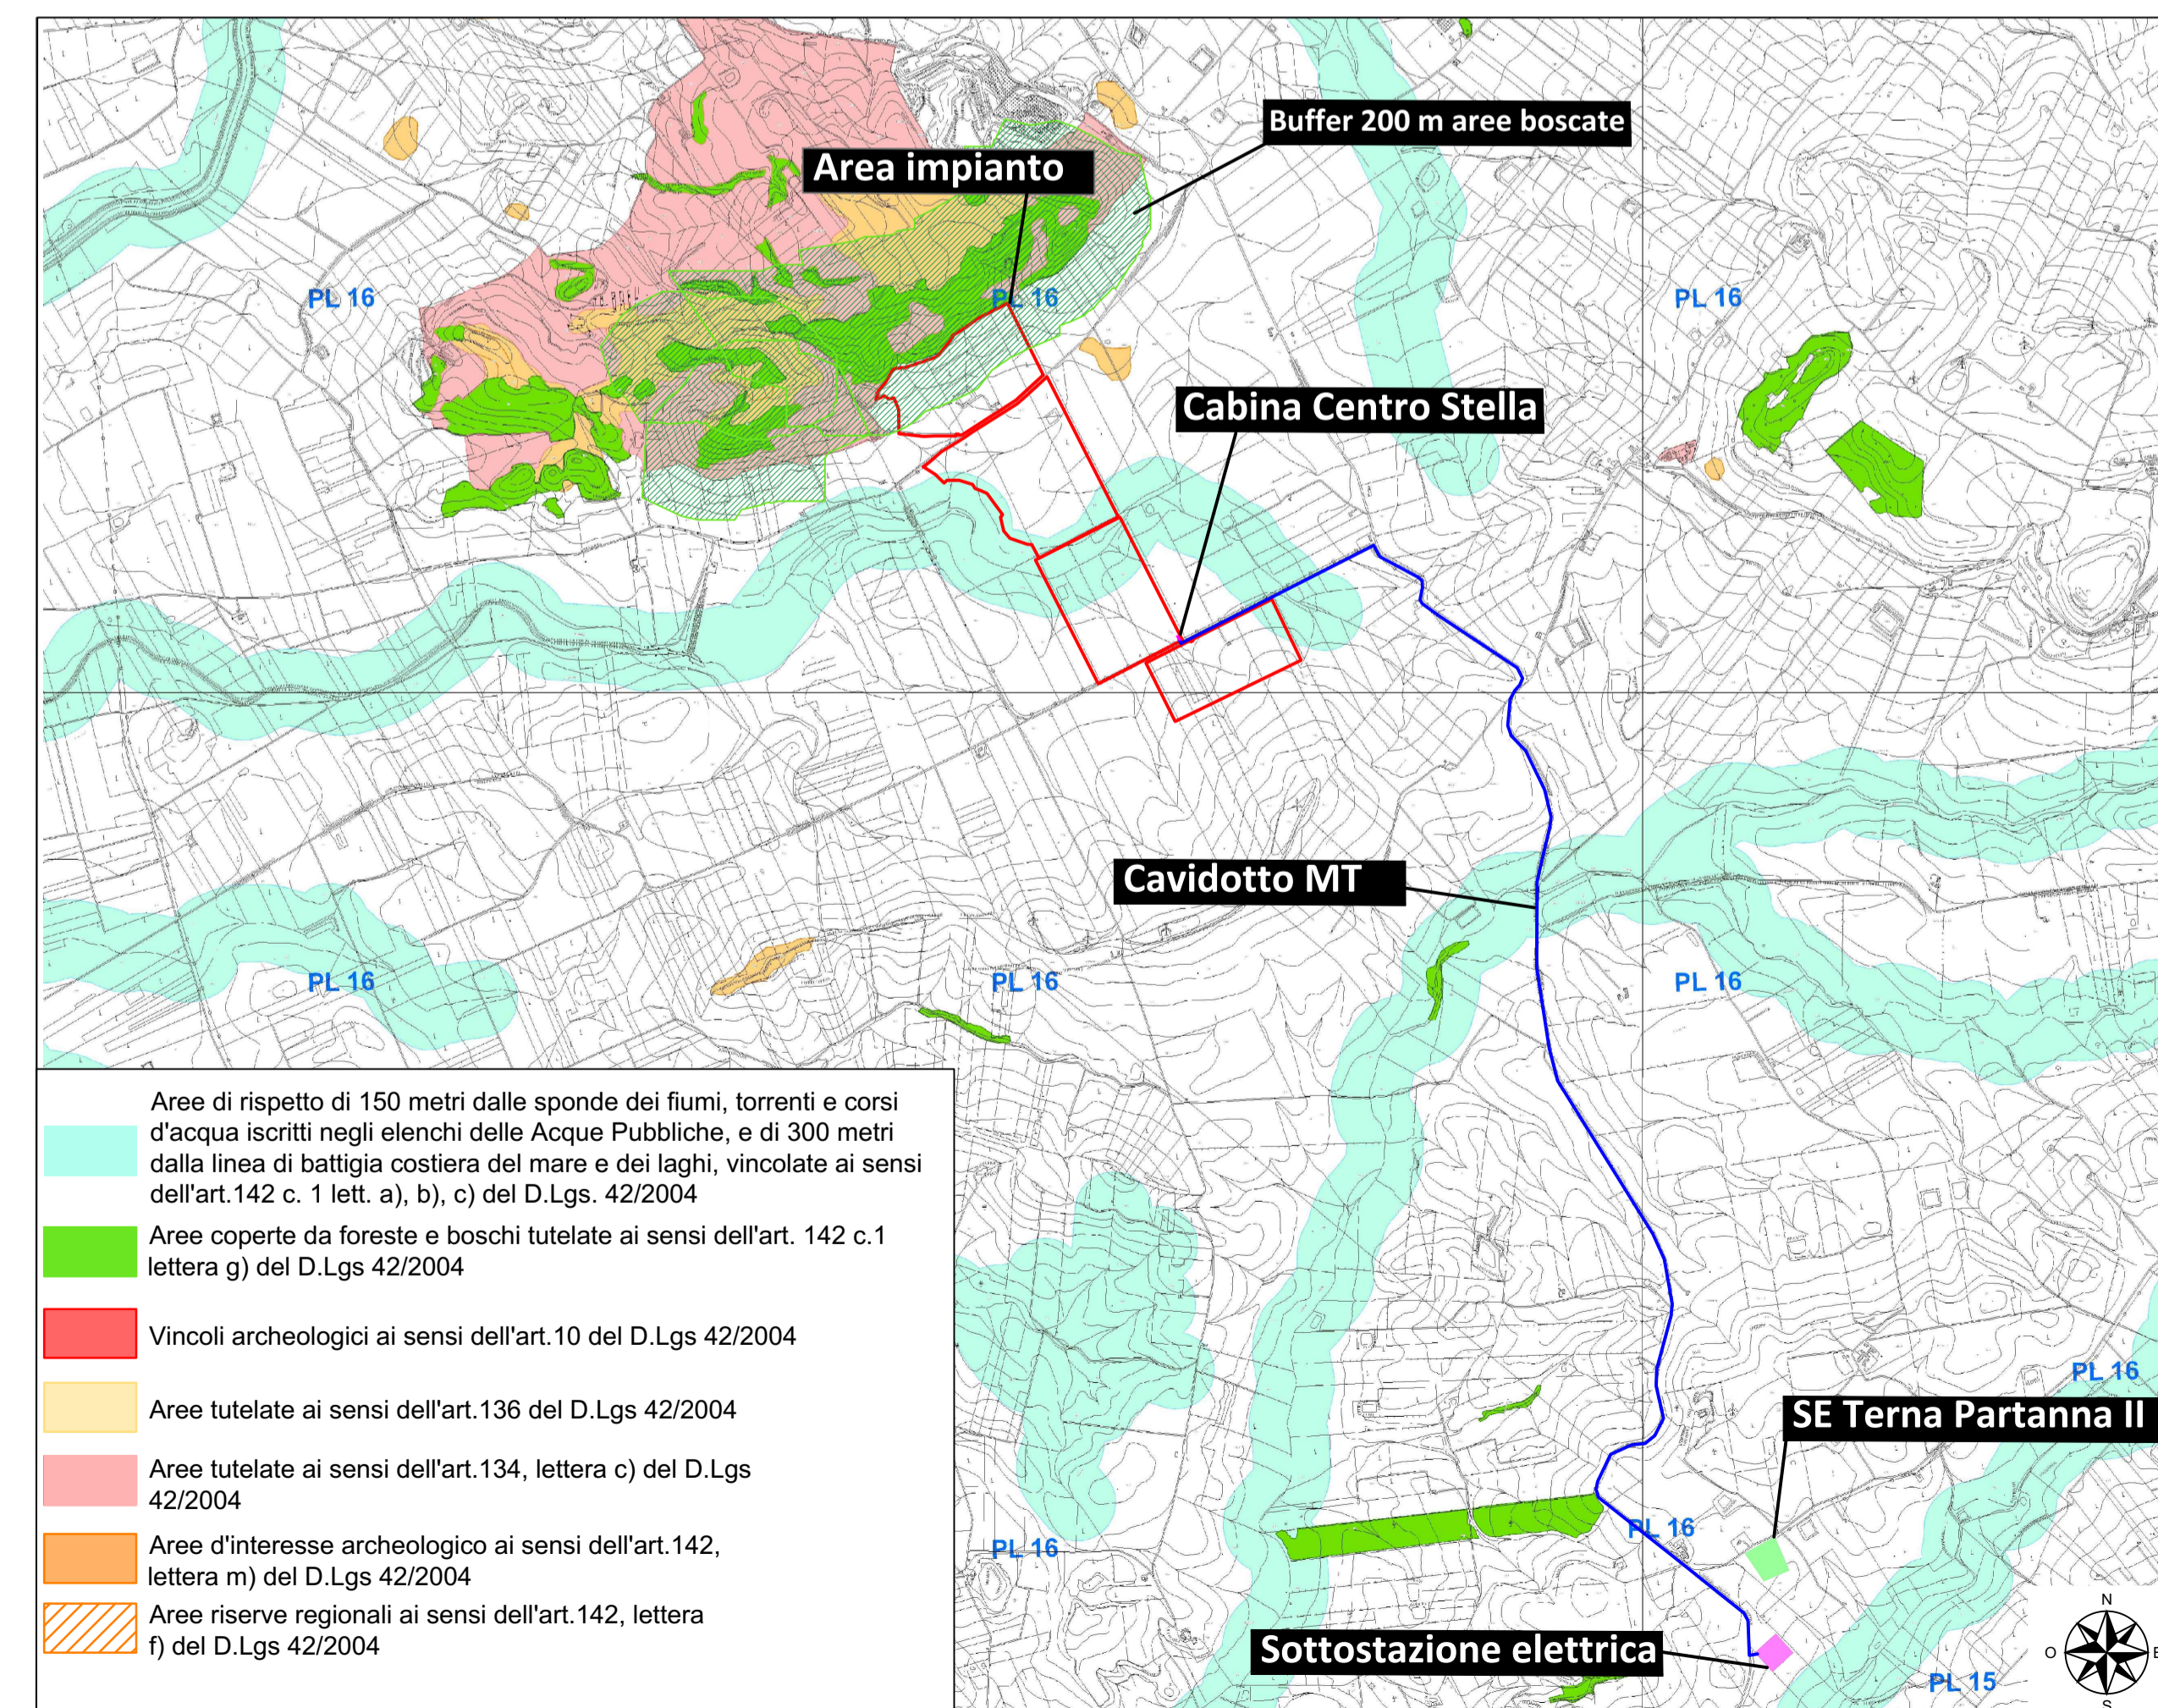

Aree percorse dal fuoco su C.T.R. n°605120-606090-606130-605160. Scala 1:35.000

Carta dei beni paesaggistici del Piano Paesaggistico di Trapani su C.T.R. n°605120-606090-606130-605160. Scala 1:25.000

Proprietario: **edp** Renewables
EDPR SICILIA PV SRL
 Sede Legale via Roberto Lepetit 8/10 - 90124 Milano
 P.IVA 11064600965

PROGETTO DI UN IMPIANTO AGRO-FOTOVOLTAICO
 CON POTENZA NOMINALE DI 38,3 MWp
 DA REALIZZARE IN CONTRADA ZAFFARANA
 NEL COMUNE DI TRAPANI (TP)
 DENOMINATO "ZAFFARANA 38"



SIA.CVPA
 Carta dei vincoli paesaggistico - ambientali

STM Soluzioni Tecniche Multidisciplinari
 Via Giovanni Campolo, 92 90145 - Palermo
 Tel. 091-6818075
 info@stmengineering.it

Ing. Giuseppe Meli
 Ordine degli Ingegneri della Provincia di Palermo N. 5355

TecSolis
 L'EFFICIENZA DEI MIGLIORI

TecSolis S.p.A.
 via Baraggino snc (Ex Cav) 10034 - Chivasso (TO)
 tel. 011-9173881
 Email: info@tecsoilis.com
 P.IVA 09657340015

Ing. V. Chiarelli
 Ing. A. Garramone

Green Future S.r.l.
 Corso Calatufini, 421 90129 - Palermo
 tel. 091 - 8776799
 email: g.filiberto@greenfuture.it
 P.IVA e C.F. 06004500820

Rev.	Data	Descrizione	Preparato	Controllato	Approvato
0	05/09/2021	Prima emissione per richiesta autorizzazione	G. Filiberto	D. Baldini	G. Meli
1	26/01/2024	Introduzione zona di rispetto del vincolo boschivo	G. Filiberto	D. Baldini	G. Meli