Firmato digitalmente da
**ANTONIO MESISCA**
CN = ANTONIO MESISCA
C = IT

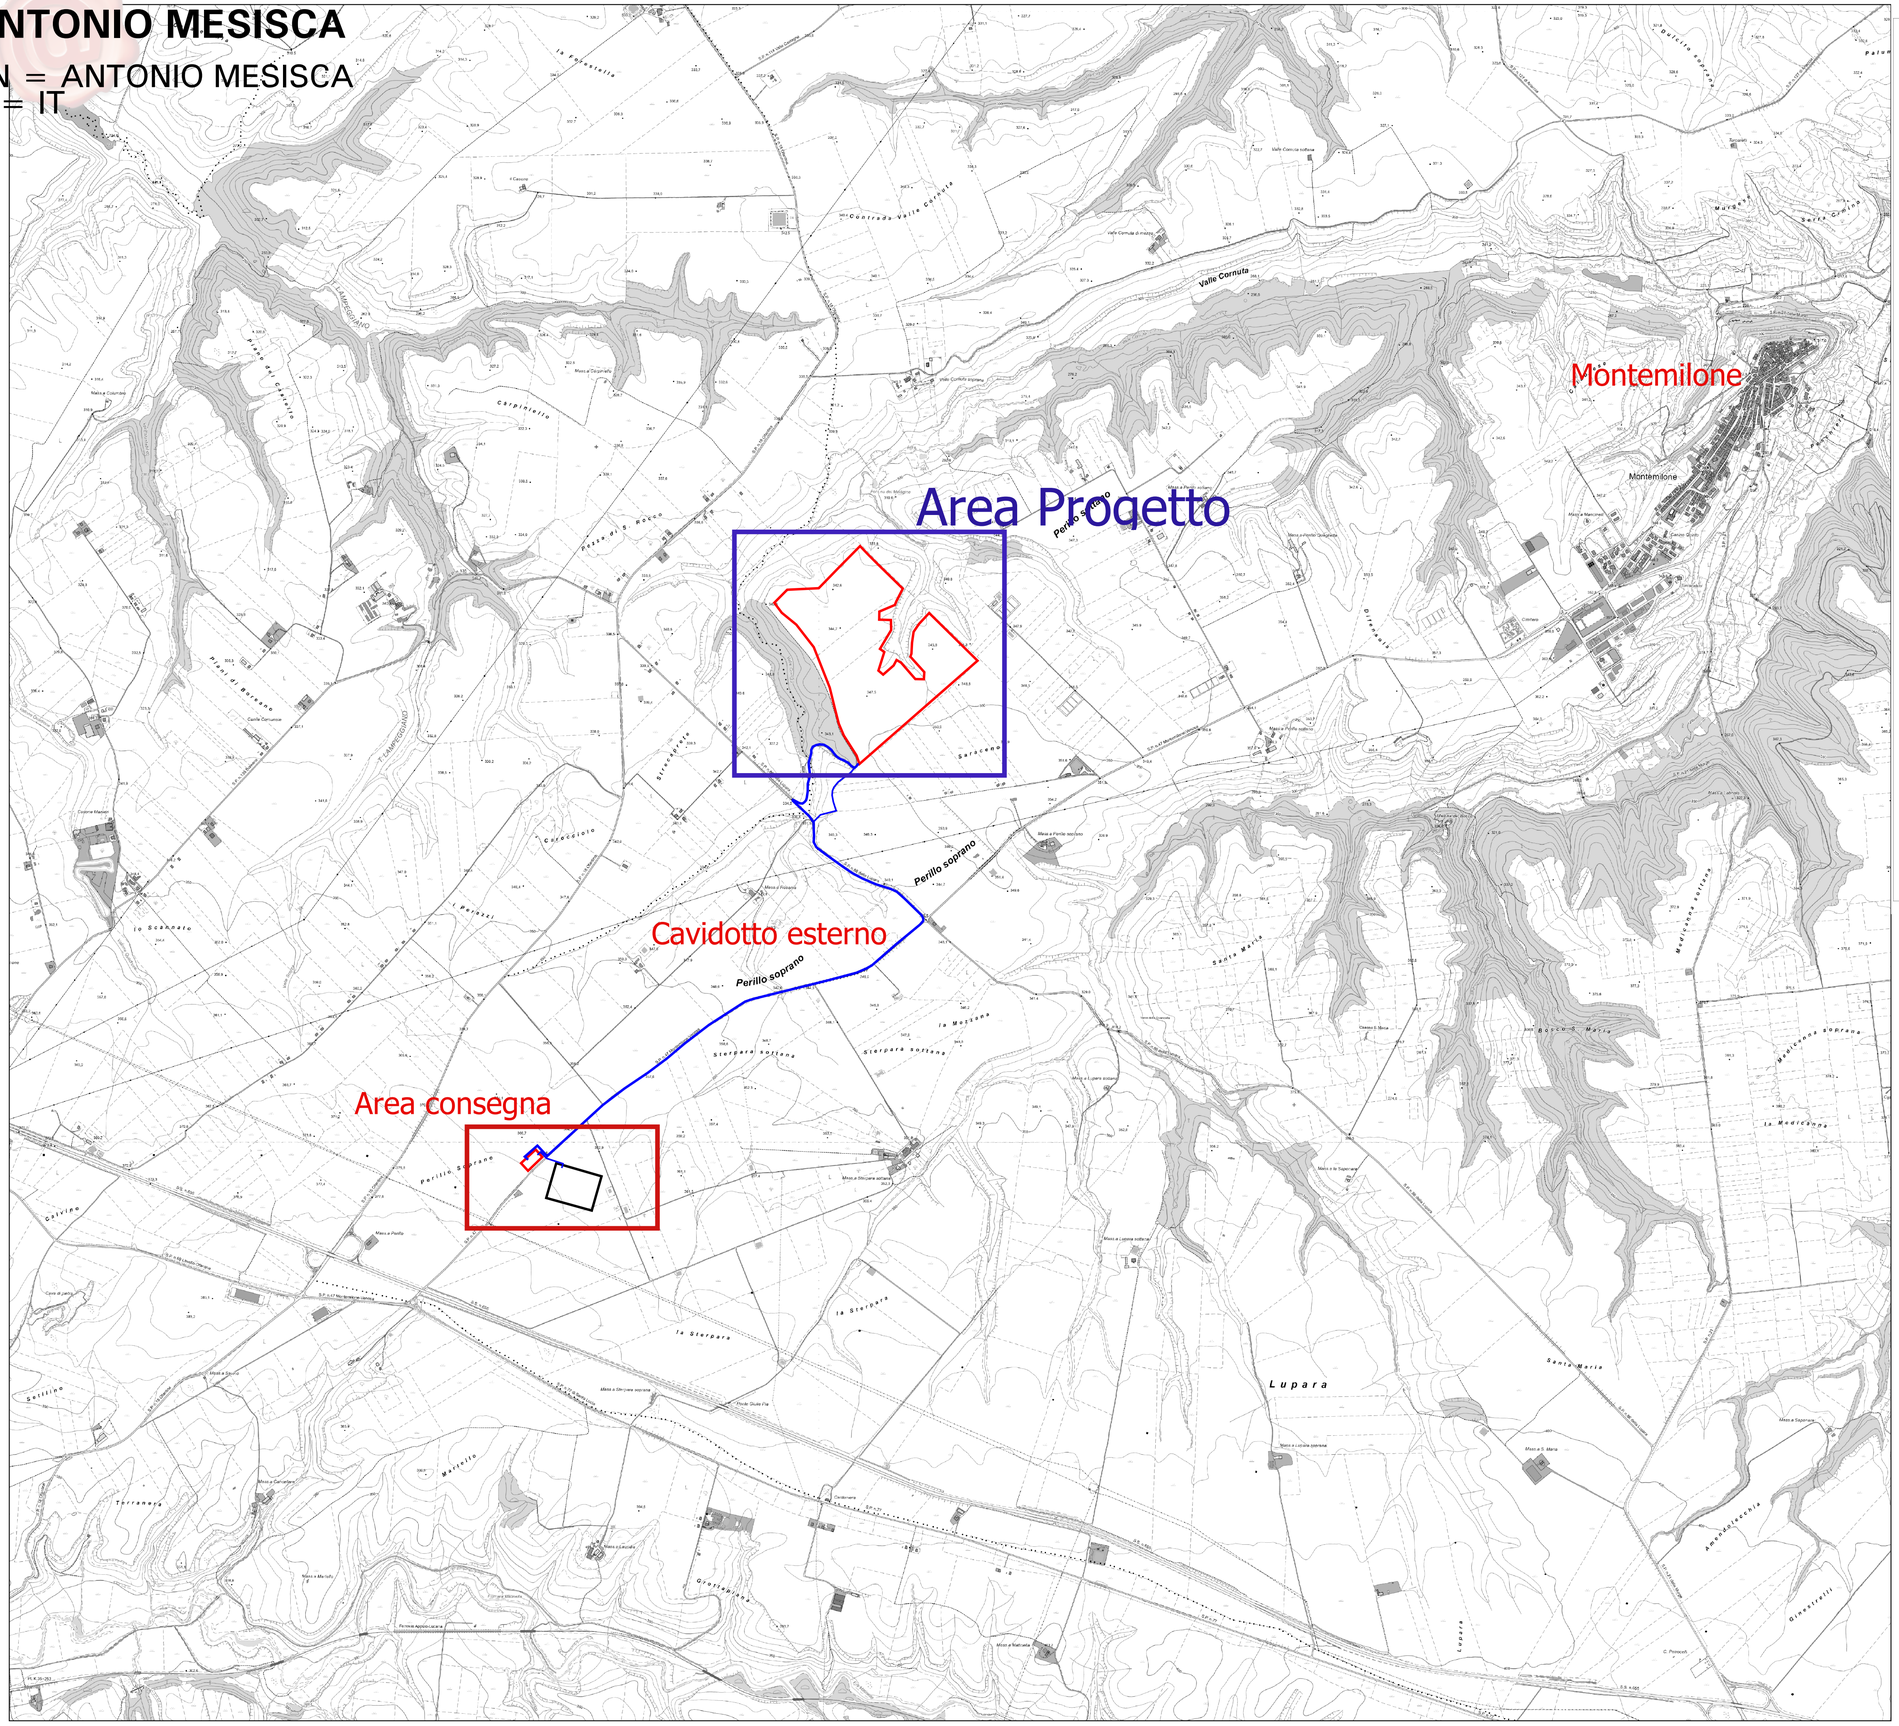


REGIONE BASILICATA

Soprintendenza Archeologia Belle Arti e Paesaggio della Basilicata

Comune di Montemilone (PZ)

Impianto FV "Montemilone"
Potenza DC di impianto 19,992 MWp – potenza AC di immissione in RTN 16,958 MWp
Integrato con l'Agricoltura
con annesso sistema di accumulo di energia a batterie
Potenza 10,00 MW

IL COMMITTENTE

SINERGIA GP21

SINERGIA GP21 S.R.L.
CENTRO DIREZIONALE, IS. G1, 500, INT 58
80143 NAPOLI
PEC: sinergia.gp21@pec.it
Rappresentante, Progettista e Coordinatore: *Ing. Filippo Mercorio*

IL PROGETTISTA

PROGETTO ENERGIA S.R.L.
Via Sarno, 8 80021 Afragola (NA)
Tel. +39 0815 853113
www.progettoenergia.biz - info@progettoenergia.biz

PROGETTO ENERGIA

SERVIZI ECOINGEGNERIA INTEGRATI

PROGETTAZIONE ARCHEOLOGICA

ARCHEO SERVIZI

TITOLO TAVOLA

VERIFICA PREVENTIVA INTERESSE ARCHEOLOGICO

Tav.01 — INQUADRAMENTO TERRITORIALE SU BASE IGM

| REV | CODICE PROGETTO | DESCRIZIONE REVISIONE | SCALA | FORMATO | DATA |
|---|---|---|---|---|---|
| REV.00 | | PRIMA EMISSIONE | 1:20.000 | A1 | MARZO 2023 |

ARCHEO SERVIZI
Via Aldo Moro, 8/B 82021 APICE (BN)
P.IVA: 017 65 93 062

*Dott. Antonio Mesisca*

0 700 1.400 2.100 m