



PLANIMETRIA PREDISPOSIZIONI IMPIANTI ELETTRICI  
CANTIERE IMBOCCO LA MORRA  
scala 1:1000

DESCRIZIONE	LIVELLO
cavi unipolari da 50 mmq	347 mt
cavi unipolari da 35 mmq	1134 mt
cavi unipolari da 25 mmq	1336 mt
cavi unipolari da 16 mmq	2380 mt
cavi unipolari da 6 mmq	0 mt
apparecchi luminosi SAP 400 W	n° 68
apparecchi luminosi SAP 250 W	n° 25

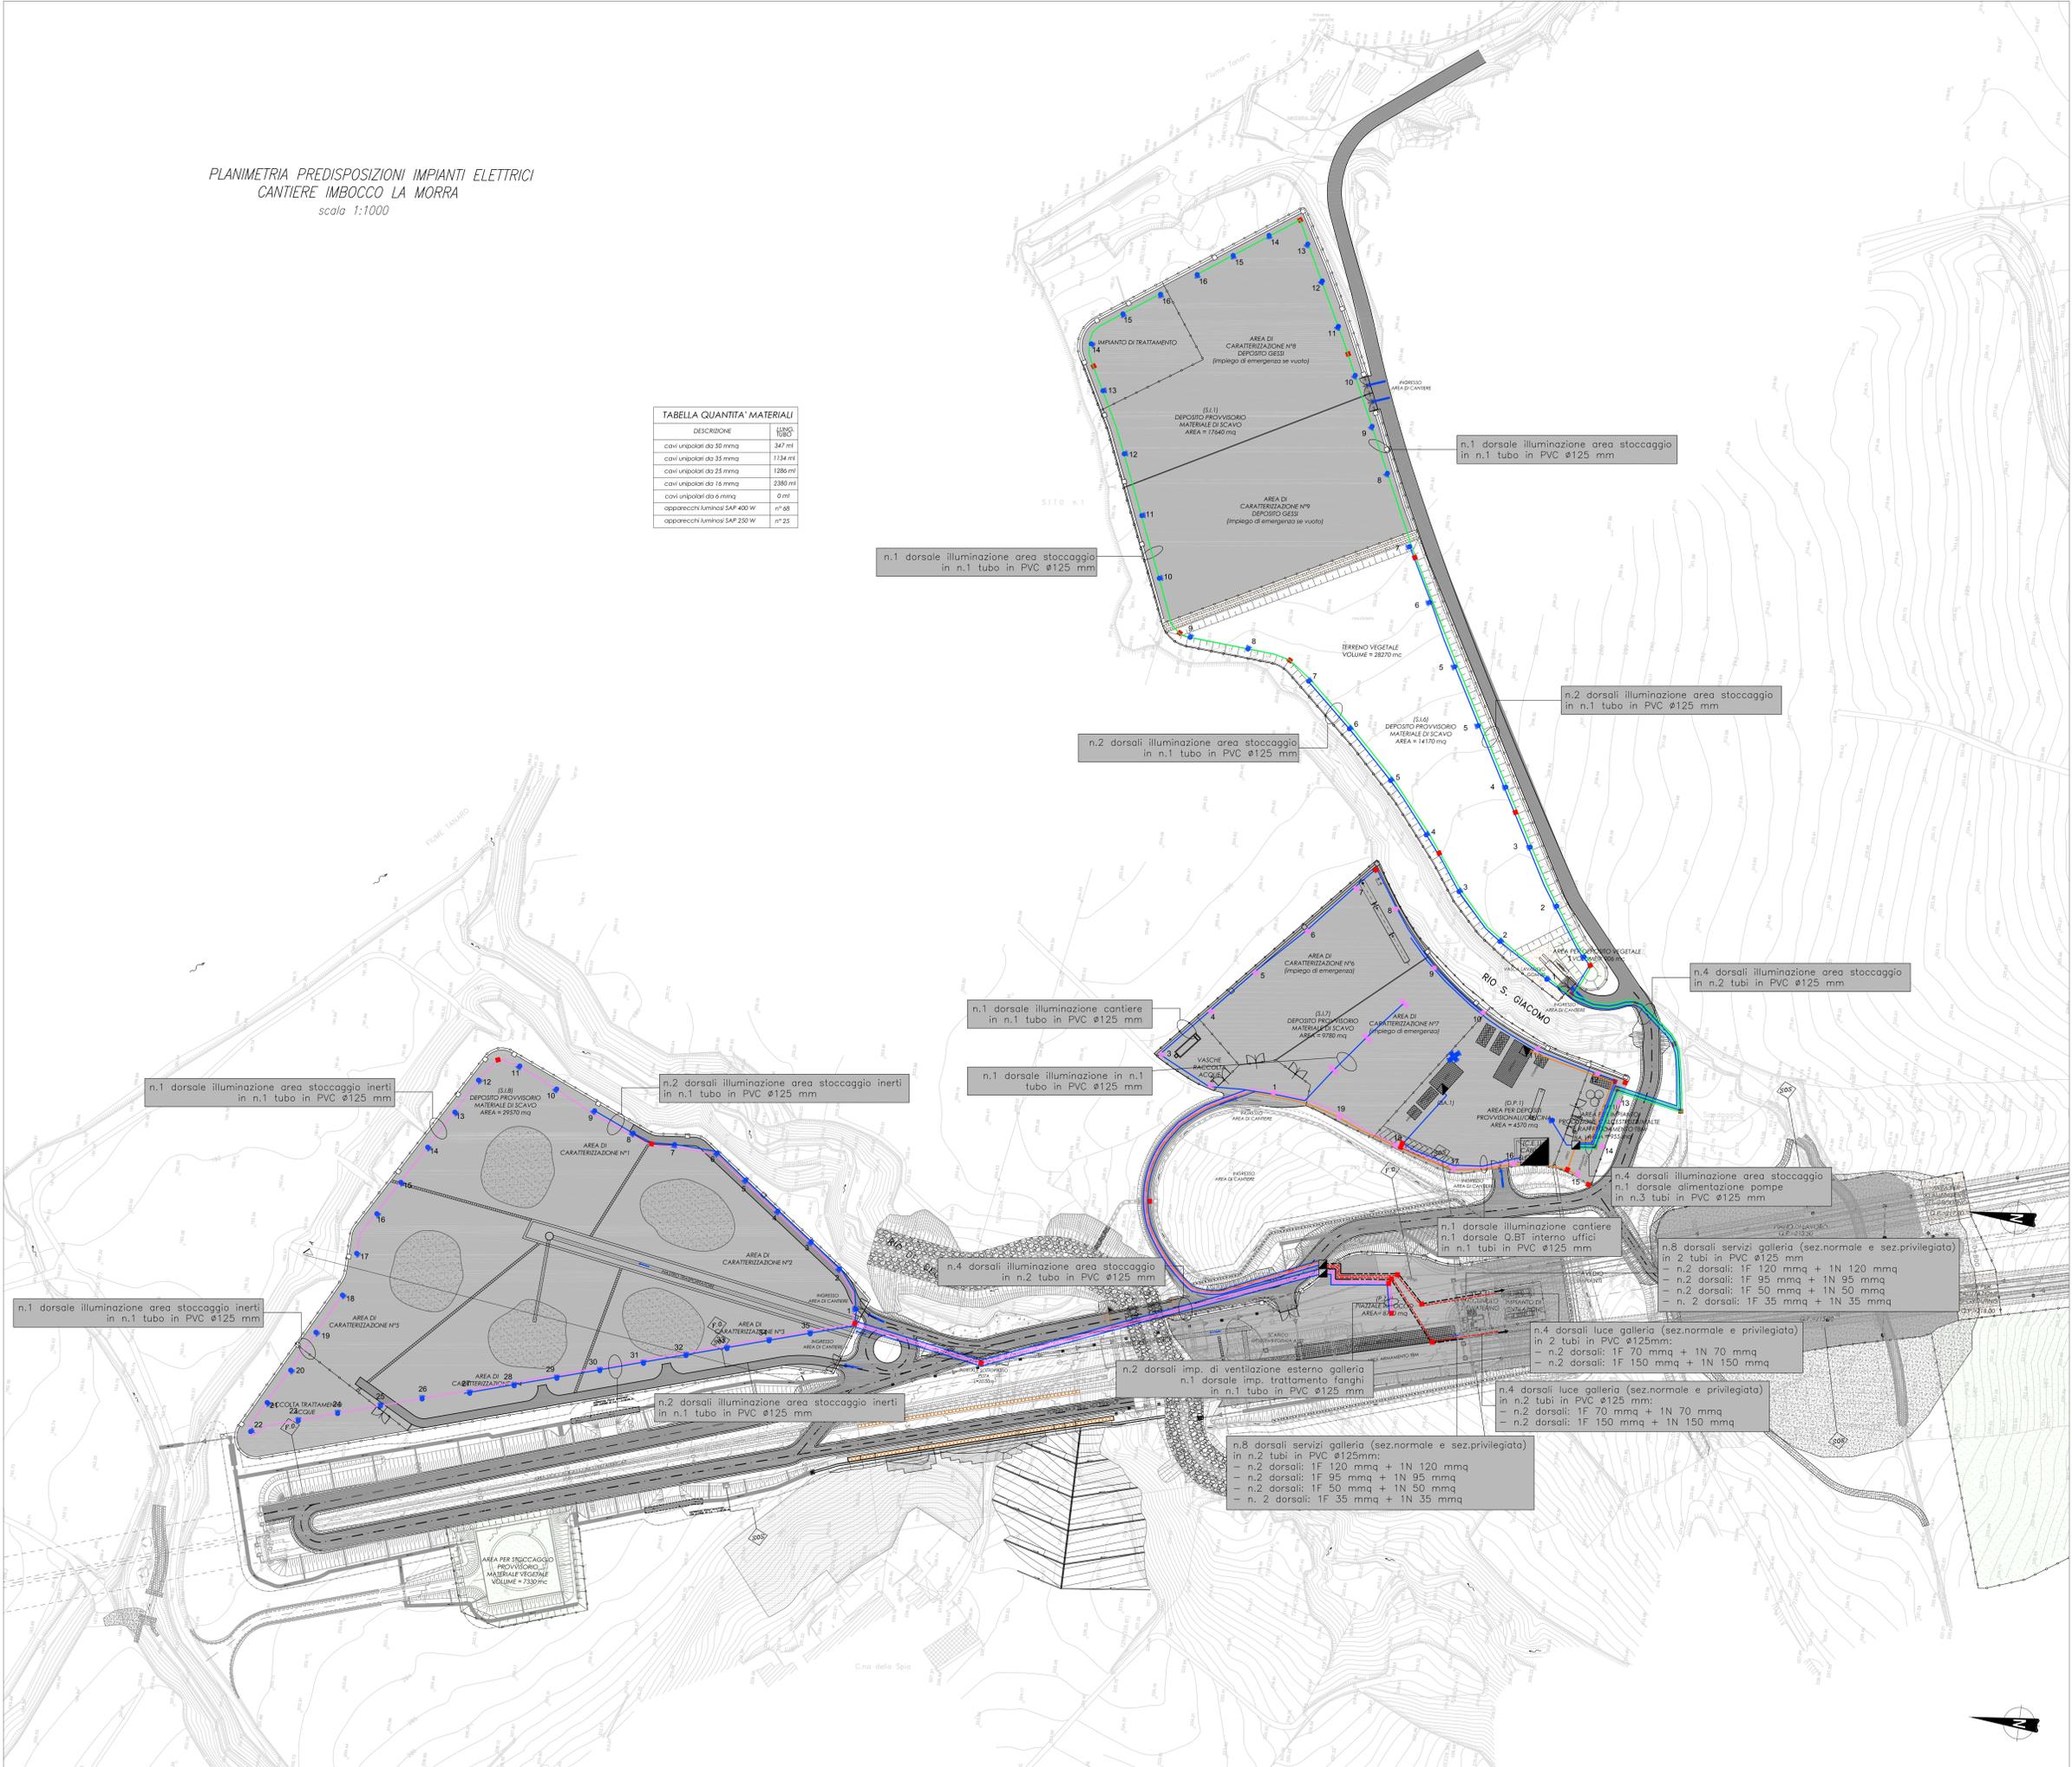

**LEGENDA**

- Fornitura e posa in opera di 4 cavi unipolari FG7(O)M1 da 50mmq
- Fornitura e posa in opera di 4 cavi unipolari FG7(O)M1 da 35mmq
- Fornitura e posa in opera di 4 cavi unipolari FG7(O)M1 da 25mmq
- Fornitura e posa in opera di 4 cavi unipolari FG7(O)M1 da 16mmq
- Fornitura e posa in opera di 4 cavi unipolari FG7(O)M1 da 6mmq
- Palo h=10m con interdistanza di 20m per illuminazione esterna, lampada SAP 400 W
- Quadro elettrico di distribuzione BT
- Pozzetto di derivazione 60x60cm con chiusino in ghisa sferoidale D400

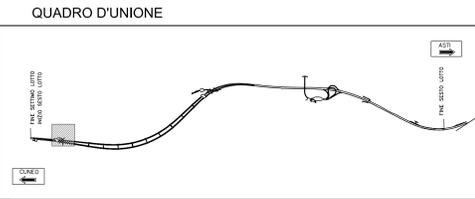

**AUTOSTRADA ASTI - CUNEO S.p.A.**

REGIONE PIEMONTE

PROVINCIA DI ASTI PROVINCIA DI CUNEO

**COLLEGAMENTO AUTOSTRADALE ASTI - CUNEO**

TRONCO II A21 (ASTI EST) - A6 (MARENE)  
LOTTO 6 RODDI - DIGA ENEL

VERIFICA DI ASSOGGETTABILITA' EX ART. 20 D.LGS. 152/06  
STRALCIO DEL PROGETTO ESECUTIVO  
CANTIERIZZAZIONE

**CANTIERE IMBOCCO LATO CUNEO: PREDISPOSIZIONI IMPIANTI ELETTRICI**

Approvato:	Data:	Descrizione:	Progettista:	Convalida:	Approvato:	Scale:
01	Marzo 2014	EMISSIONE	L. Barbetta	S. Orsotto	E. Ghislandi	2,6 [E]-[d] [H.1.2.20]
02						MARZO 2014
03						1:1000

PROGETTISTA e RESP. INTEGRAZIONE PRESTAZIONI SPECIALISTICHE:  
SINA  
Dot. Ing. Enrico Ghislandi  
Albo di Milano  
N° A. 16993

CONCESSIONARIA:  
AUTOSTRADA ASTI - CUNEO S.p.A.