


INQUADRAMENTO GENERALE SU  
AEROFOTOGRAMMETRICO  
scala 1:5.000

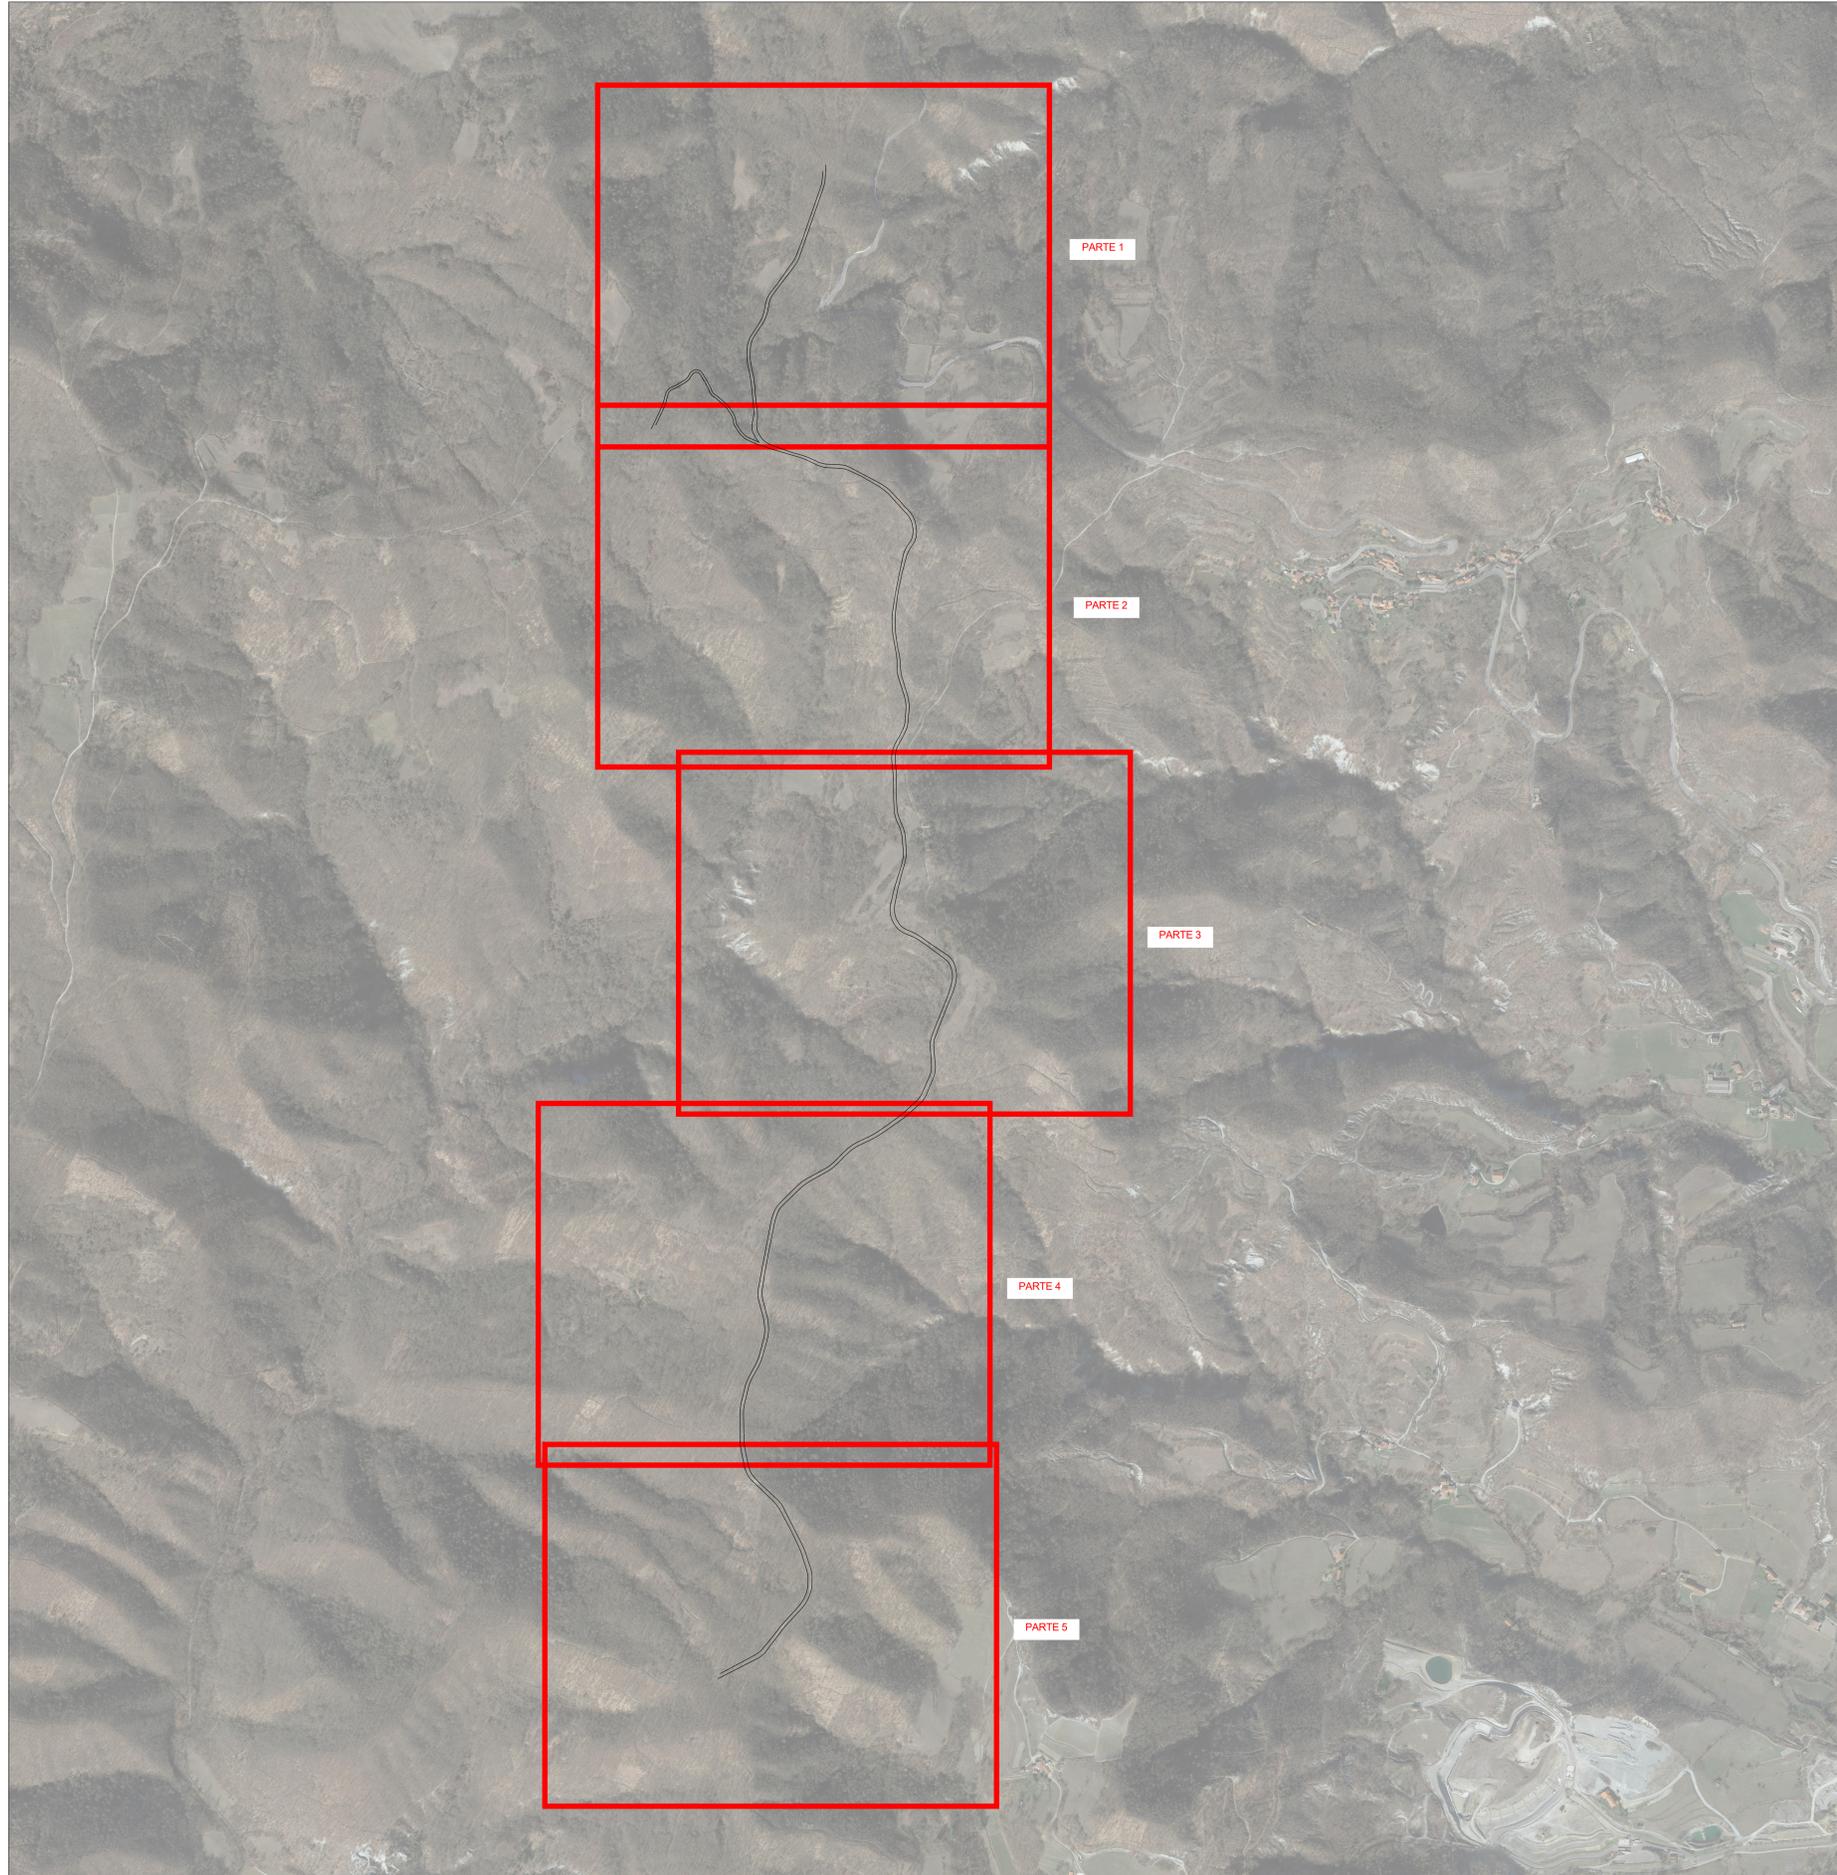

PARCO EOLICO  
MONTE CERCHIO

Il Committente:  Windtek Sede Legale: Corso Vercelli n. 10 10152, Torino (TO) P.IVA e C.F. 1293940015

Oggetto: MODIFICA AL PROGETTO: VIABILITA' DI ACCESSO  
Titolo: VIABILITA' INTERNA - INQUADRAMENTO GENERALE  
Il Progettista:   
Ing. Silvio Mario Bauducco

Data	Emis.	Aggiornamento	Data	Contr.	Data	Autor.	SCALA:
04/2024	MB	Emissione	04/2024	MP	04/2024	SMB	1:5.000
							FORMATO: A0
							APRILE 2024

Commissa	Tip. Impianto	Fase Progetto	Disciplina	Tip. Doc.	Titolo	N. Ediz.	REV
22102	EO	DE	CI	D	05	0022	M-B

RICERCA, SVILUPPO E COORDINAMENTO IMPIANTI EOLICI E FOTVOLTAICI A CURA DI:  
 EMME CONSULTING...  
Sede Amministrativa e Operativa: via Benvenuto, 14 11100 Cuneo (CN) tel. 0171 952113 - 0171 952115 e-mail: amministrazione@emmec.it  
Sede Operativa Torino - via Marconi, 37 10124 Moncalieri (TO) tel. 011 4652113 - 011 4652115 e-mail: amministrazione@emmec.it  
Sede Operativa Genova - via Bandiera, 24 16121 Genova (GE) tel. 010 5710208 e-mail: emmec@emmec.it  
Geom. Domenico Bresciano

PROGETTAZIONE EDILE, AMBIENTALE, STRUTTURALE ED IMPIANTISTICA A CURA DI:  
 BAUTEL S.p.A.  
Sede Amministrativa: via Marconi, 37 10124 Moncalieri (TO) tel. 011 4652113 - 011 4652115 e-mail: amministrazione@bautel.it  
Sede Operativa Torino - via Marconi, 37 10124 Moncalieri (TO) tel. 011 4652113 - 011 4652115 e-mail: amministrazione@bautel.it  
Sede Operativa Genova - via Bandiera, 24 16121 Genova (GE) tel. 010 5710208 e-mail: bautel@bautel.it  
I Tecnici:  
Coor. gruppo di progettazione: Ing. Silvio Mario Bauducco  
Collaboratori:  
Geom. Benozzi Emanuele  
Per. Ind. Biasin Emanuele  
Ing. Occhioni Felice  
Arch. Oreste Paolo  
Arch. Peñeri Martina

TUTTI I DIRITTI SONO RISERVATI - Questo documento è di proprietà esclusiva del progettista ed è indicato sul quale si riserva ogni diritto. Pertanto, questo documento non può essere copiato, riprodotto, comunicato o divulgato ad altri in modo o qualsiasi maniera, nemmeno per fini sperimentali, senza autorizzazione scritta dallo stesso progettista.