
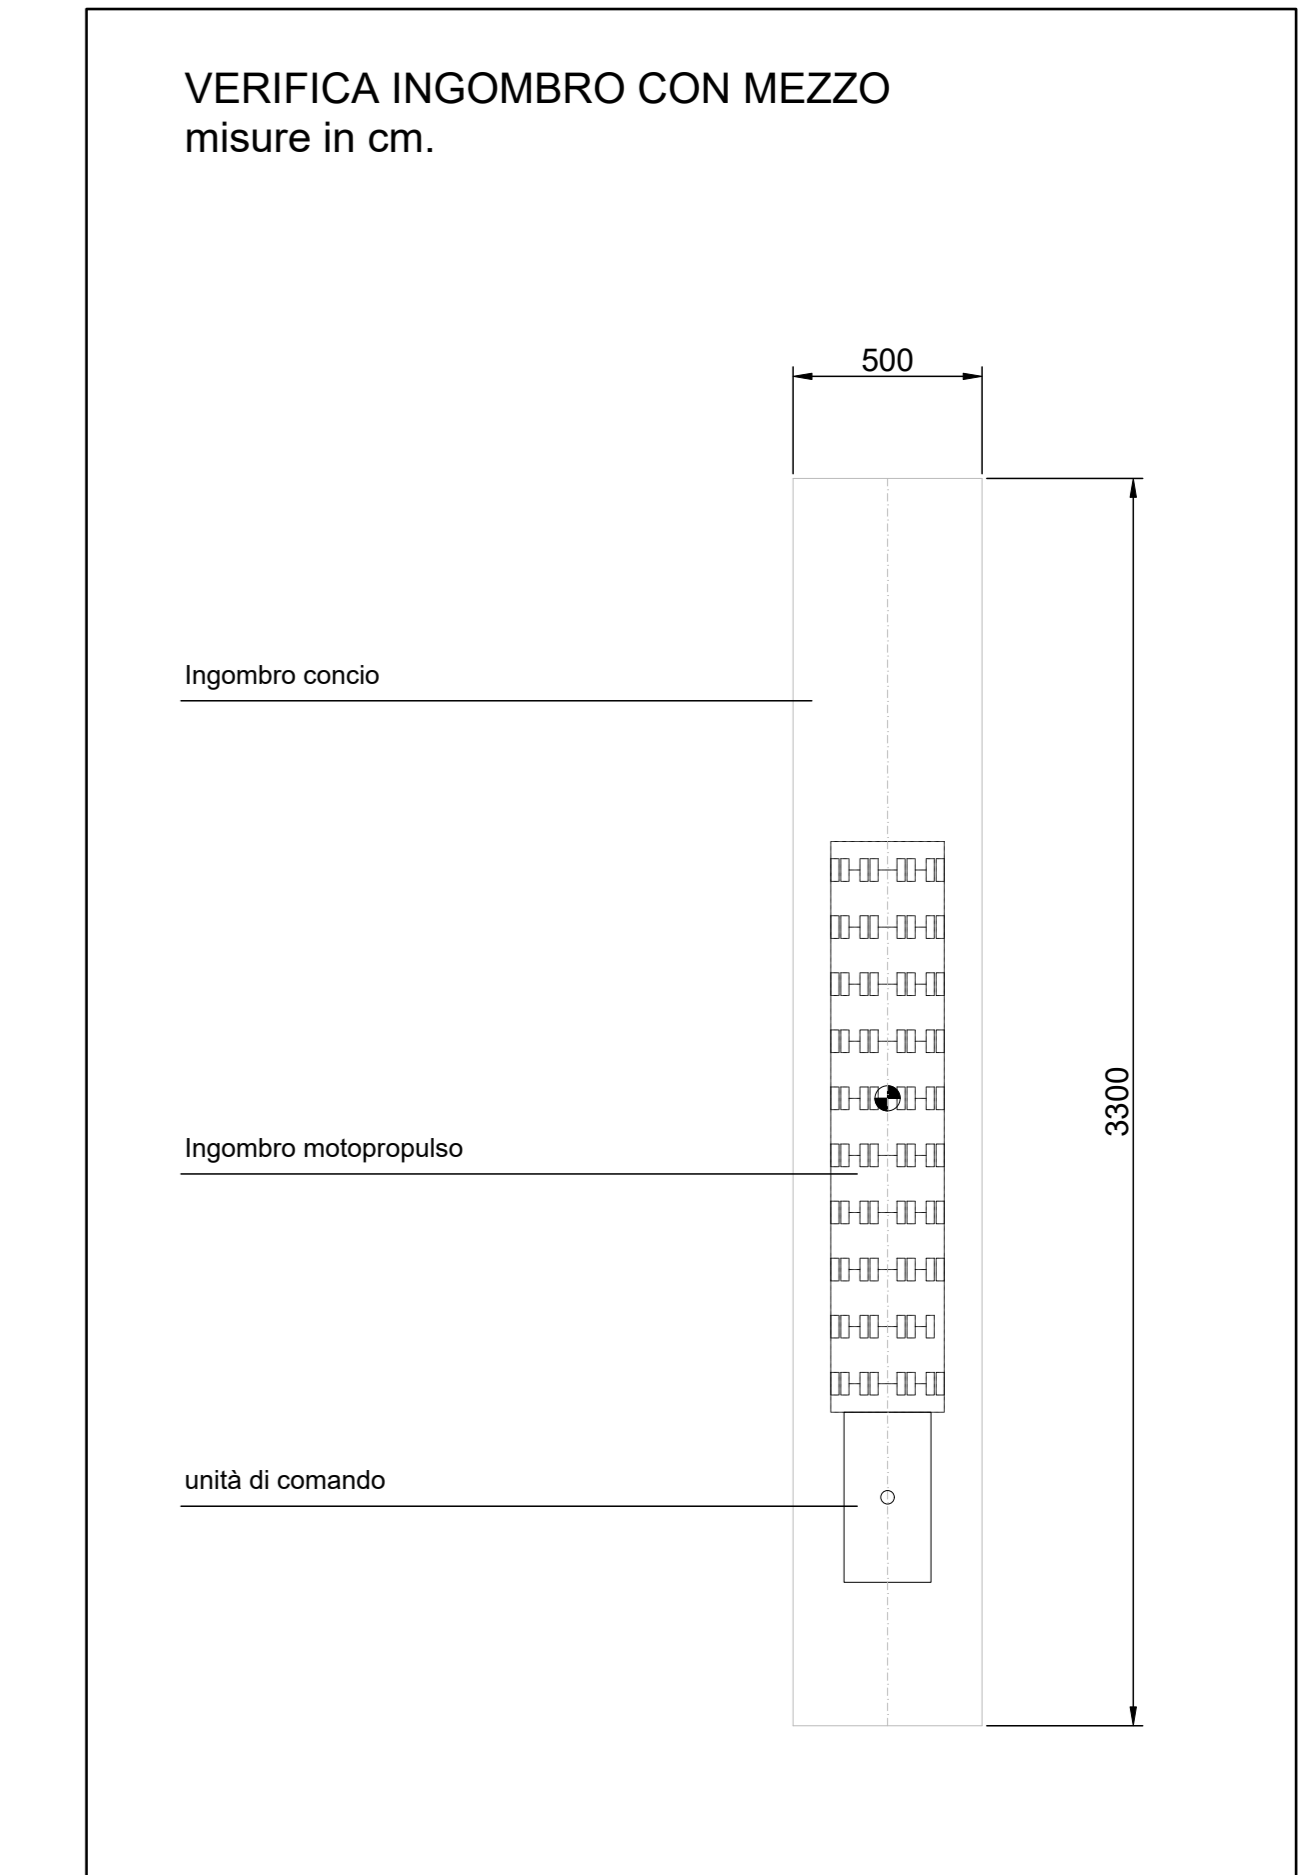


PLANIMETRIA INGOMBRO MEZZO - PARTE 3  
scala 1:1.000

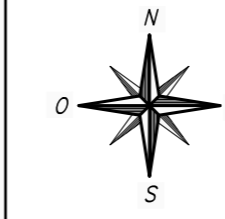

PARCO EOLICO  
MONTE CERCHIO

Il Committente: Windtek Sede Legale: Corso Vercelli n. 10 10152, Torino (TO) P.IVA e C.F. 1293940015

Oggetto: MODIFICA AL PROGETTO: VIABILITA' DI ACCESSO

Il Progettista  
  
Ing. Silvio Mario Bauducco

Titolo:  
VIABILITA' INTERNA - PLANIMETRIA INGOMBRO  
MEZZO - PARTE 3

Data	Emis.	Aggiornamento	Data	Contr.	Data	Autor.	SCALA:
04/2024	MB	Emissione	04/2024	MP	04/2024	SMB	1:1.000
							FORMATO: A0
							APRILE 2024

Commissa	Tip. Impianto	Fase Progetto	Disciplina	Tip. Doc.	Titolo	N. Etab.	REV
22102	EO	DE	CI	D	05	0030	M-B

RICERCA, SVILUPPO E COORDINAMENTO IMPIANTI EOLICI E FOTOVOLTAICI A CURA DI:  
 EMME CONSULTING...  
Sede Amministrativa e Operativa: via Benvenuto, 14 11100 Cuneo (CN) tel. 0171 652113 - 011 6520115 e-mail: amministrazione@emmec.it email: emmec@emmec.it  
Geom. Domenico Bresciano

PROGETTAZIONE EDILE, AMBIENTALE, STRUTTURALE ED IMPIANTISTICA A CURA DI:  
 BAUTEL S.p.A.  
Sede Amministrativa: via Marconi, 20 10124 Moncalieri (TO) tel. 011 652113 - 011 6520115 e-mail: amministrazione@bautel.it  
Sede Operativa Torino: via Marconi, 27 10124 Moncalieri (TO)  
Sede Operativa Genova: via Bandiera, 24 16121 Genova (GE)  
I Tecnici:  
Coor. gruppo di progettazione: Ing. Silvio Mario Bauducco  
Collaboratori:  
Geom. Benozzi Emanuele  
Per. Ind. Biasin Emanuele  
Ing. Occhioni Felice  
Arch. Ostino Paolo  
Arch. Peiteri Martina

Fila: Progettazione studio di viabilità interna ingombro.dwg