
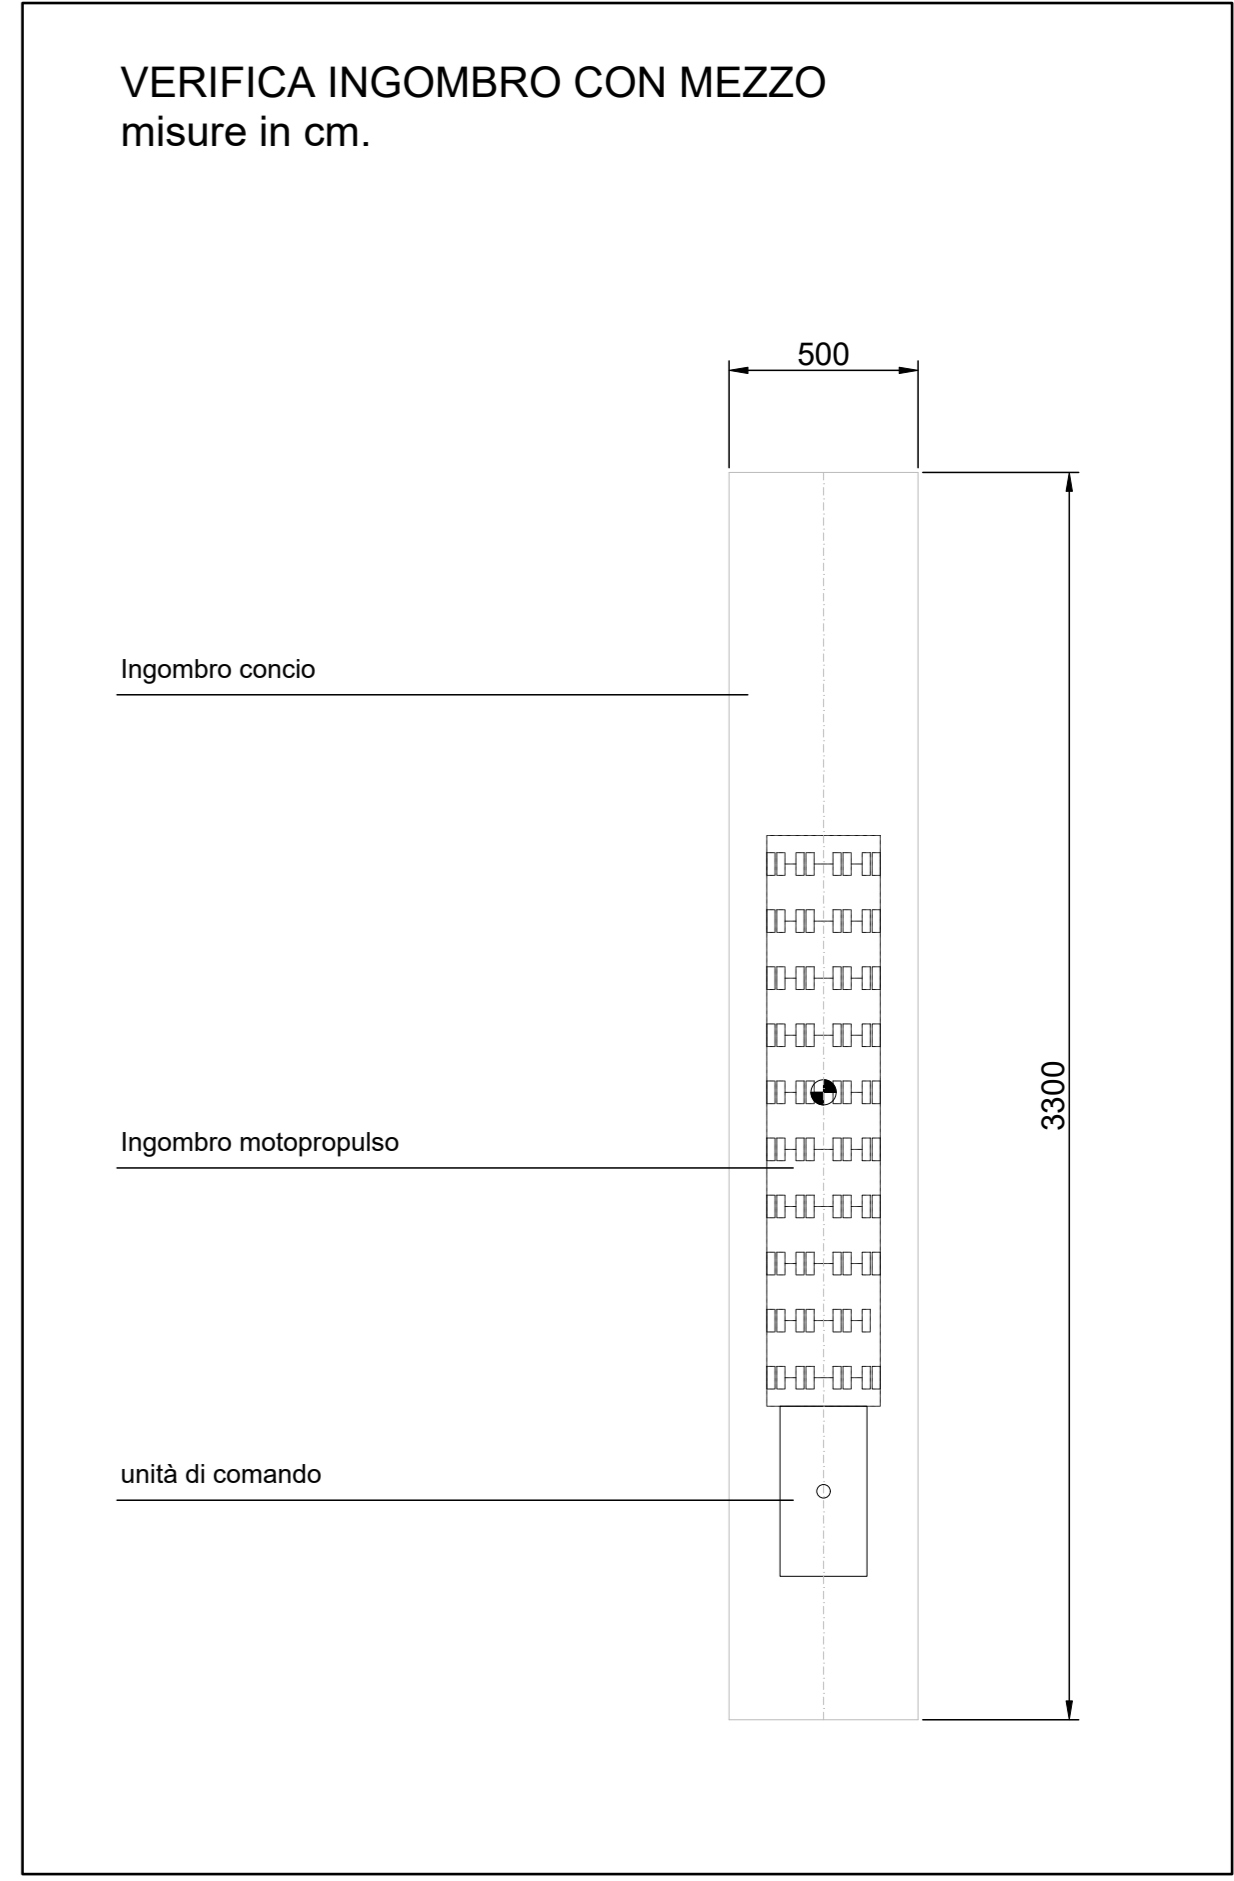


PLANIMETRIA INGOMBRO MEZZO - PARTE 4
scala 1:1.000

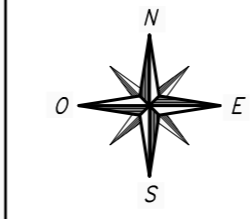

PARCO EOLICO
MONTE CERCHIO

Il Committente: Windtek
Sede Legale: Corso Vercelli n. 10
10152, Torino (TO)
P.IVA e C.F. 1293940015

Oggetto:
MODIFICA AL PROGETTO: VIABILITA' DI ACCESSO

Titolo:
VIABILITA' INTERNA - PLANIMETRIA INGOMBRO
MEZZO - PARTE 4

Il Progettista

Ing. Silvio Mario Bauducco

Data	Emis.	Aggiornamento	Data	Contr.	Data	Autor.
04/2024	MB	Emissione	04/2024	MP	04/2024	SMB

SCALA: 1:1.000
FORMATO: A0
APRILE 2024

Commessa	Tip. Impianto	Fase Progetto	Disciplina	Tip. Doc.	Titolo	N. Elab.	REV
22102	EO	DE	CI	D	05	0031	M-B

RICERCA, SVILUPPO E COORDINAMENTO IMPIANTI EOLICI E FOTOVOLTAICI A CURA DI:

EMME CONSULTING...
Sede Amministrativa e Operativa
via Benvenuto, 14 11100 Cuneo (CN)
tel. 0172 912008
email: emmeconsulting@gmail.com
Geom. Domenico Bresciano

PROGETTAZIONE EDILE, AMBIENTALE, STRUTTURALE ED IMPIANTISTICA A CURA DI:

BAUTEL S.R.L.
Sede Amministrativa: via Marconi, 20 10124 Mondalci (TO)
tel. 011 652113 - 011 652015 e-mail: amministrazione@bautel.it
Sede Operativa Torino: via Marconi, 27 10124 Mondalci (TO)
Sede Operativa Genova: via Bandiera, 24 16121 Genova (GE)

I Tecnici:
Coor. gruppo di progettazione
Ing. Silvio Mario Bauducco
Geom. Benozzi Manuel
Per. Ind. Biasin Emanuele
Ing. Occhiero Felice
Arch. Ostino Paolo
Arch. Peferi Martina

File: Progettazione studio di viabilità interna ingombro.dwg