
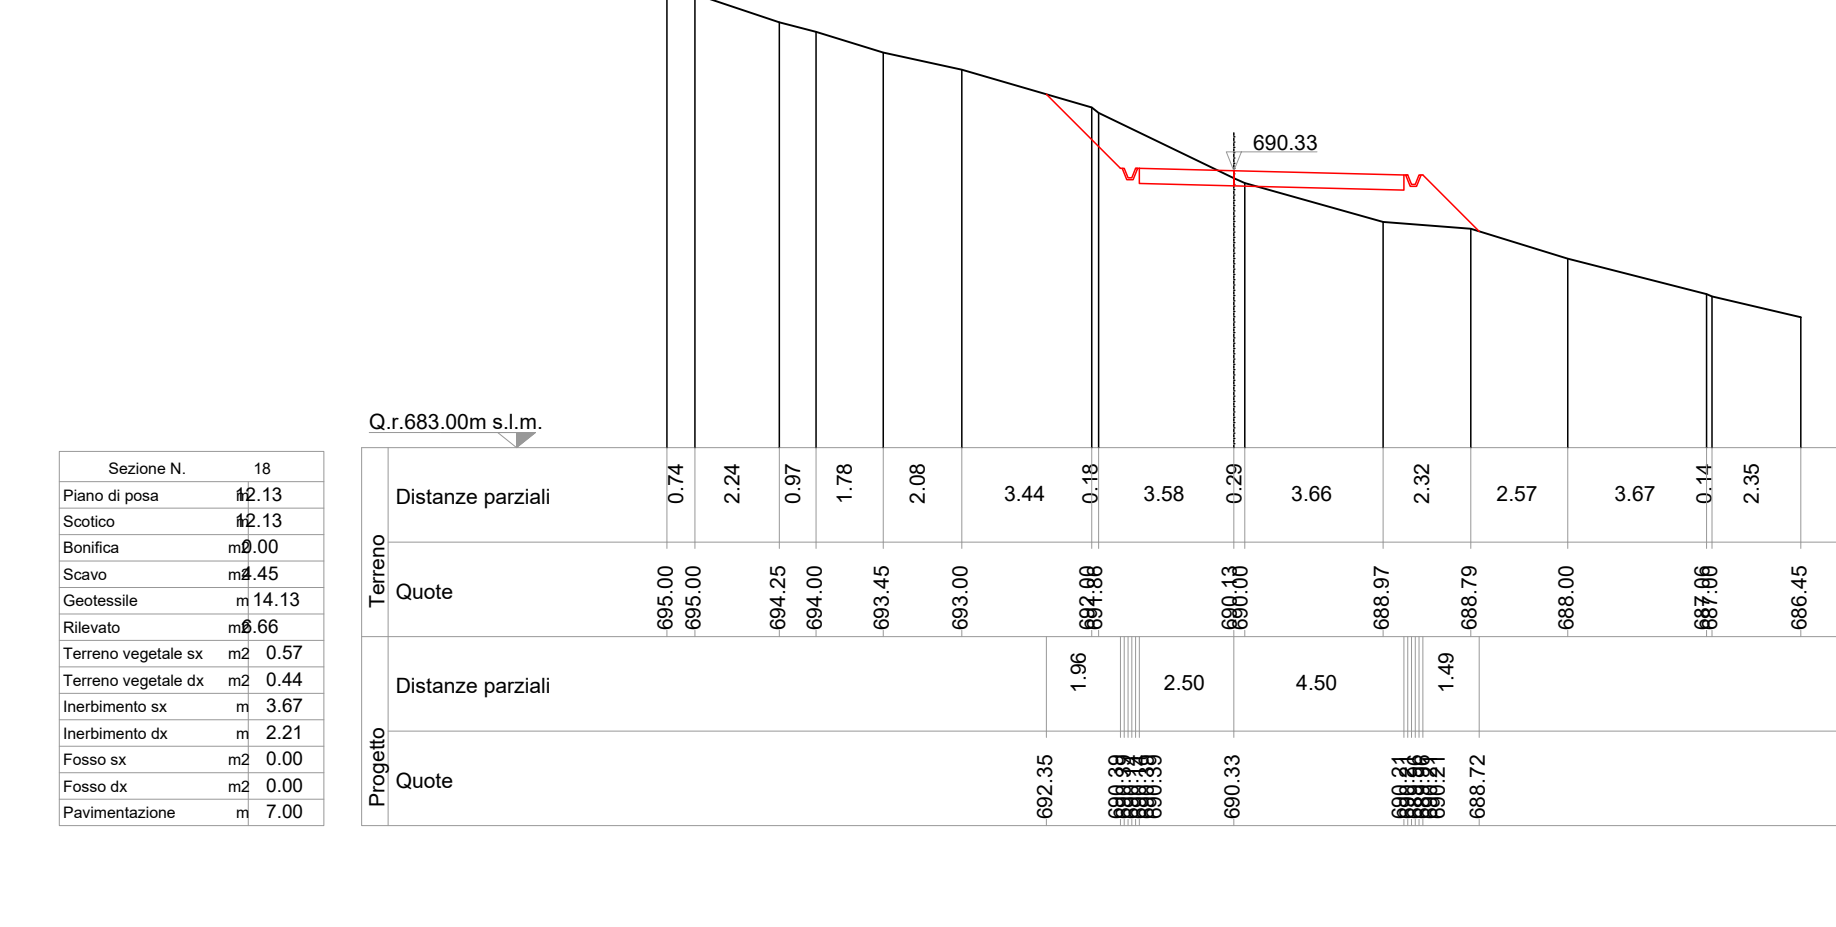
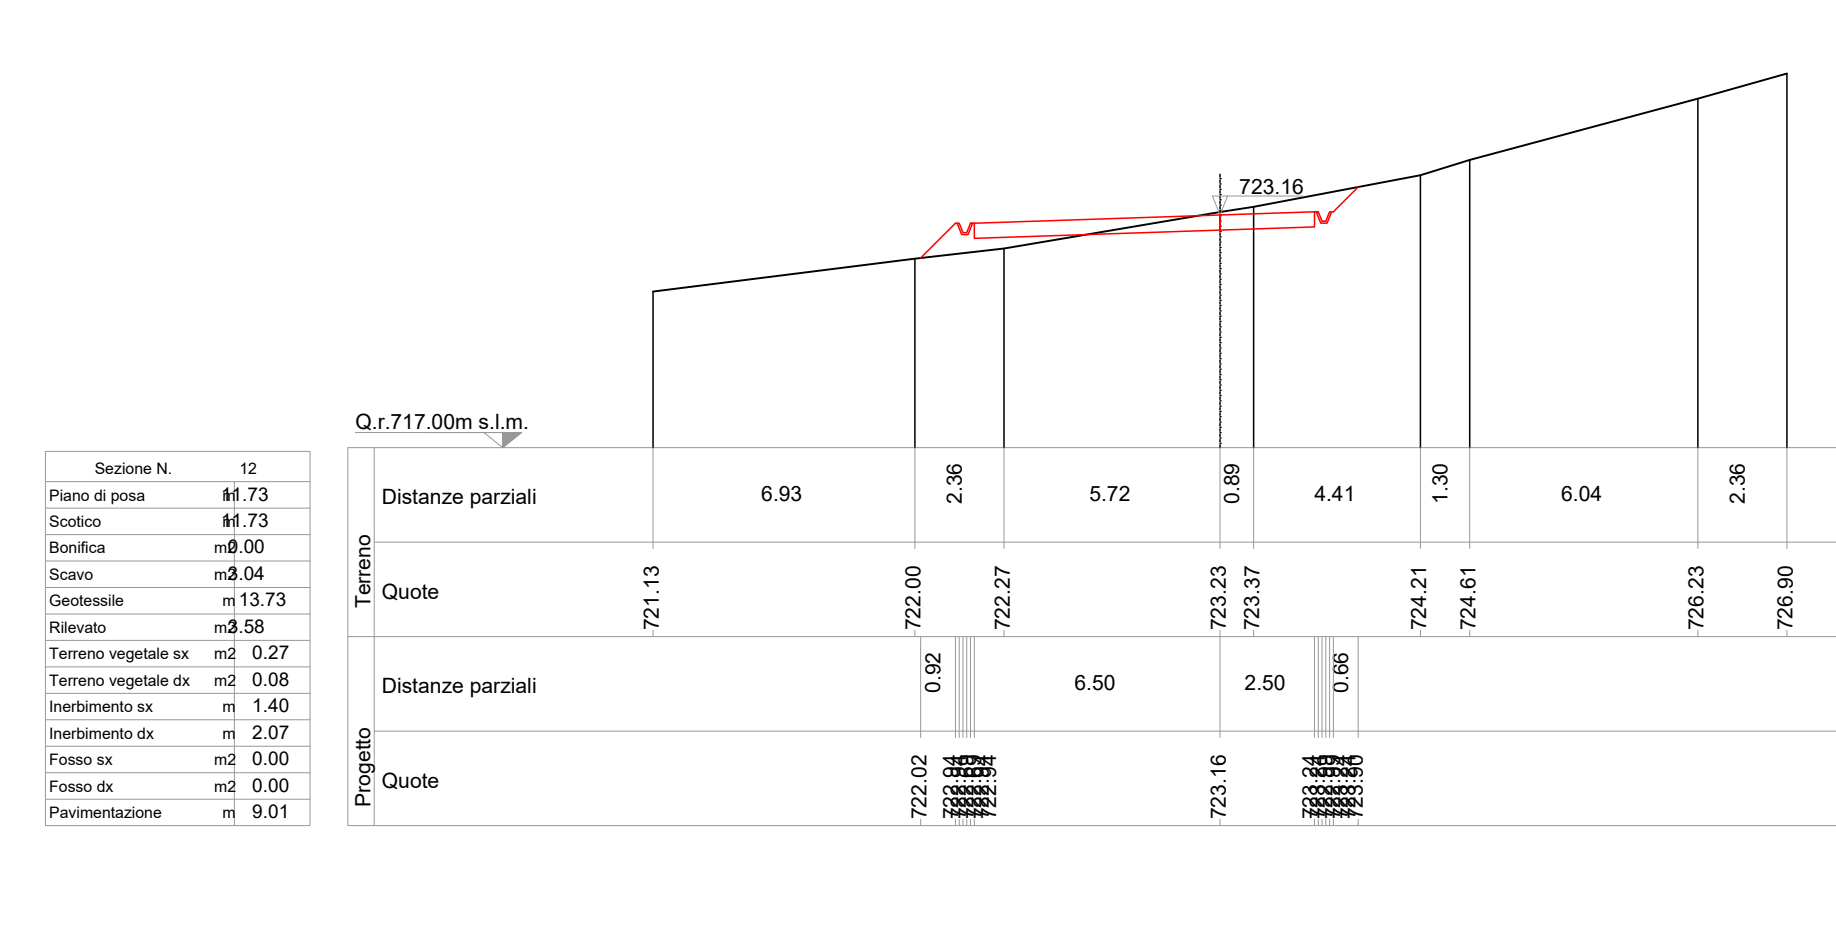
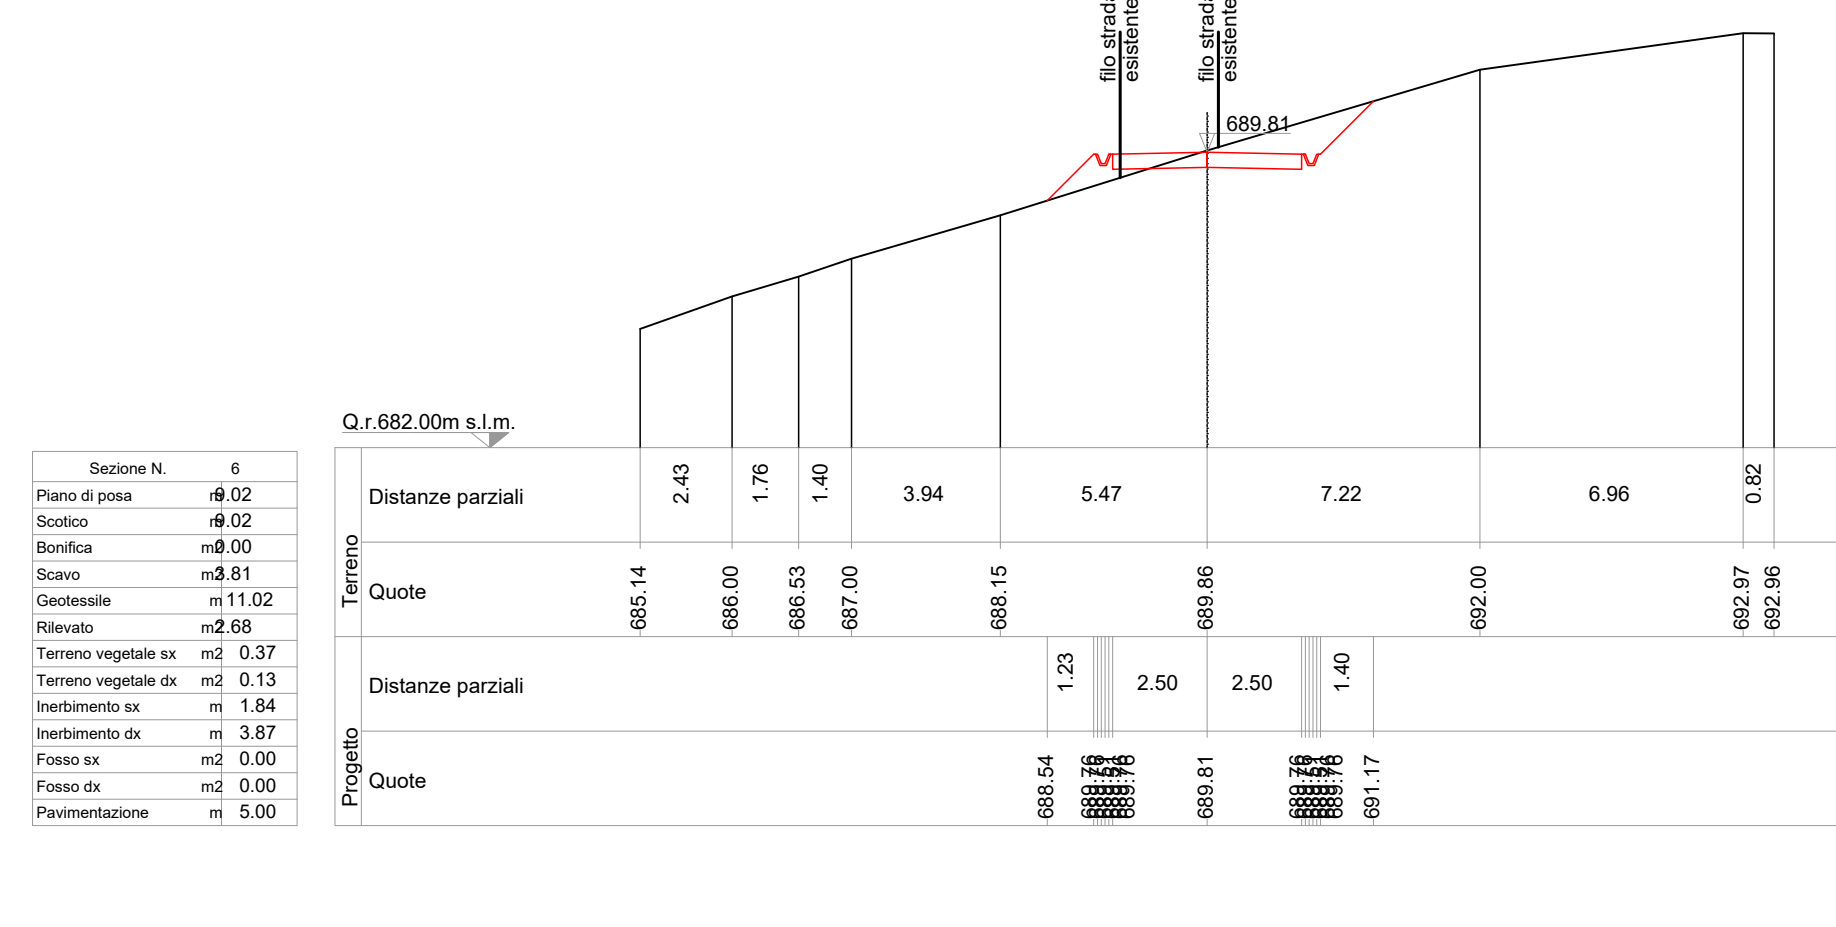
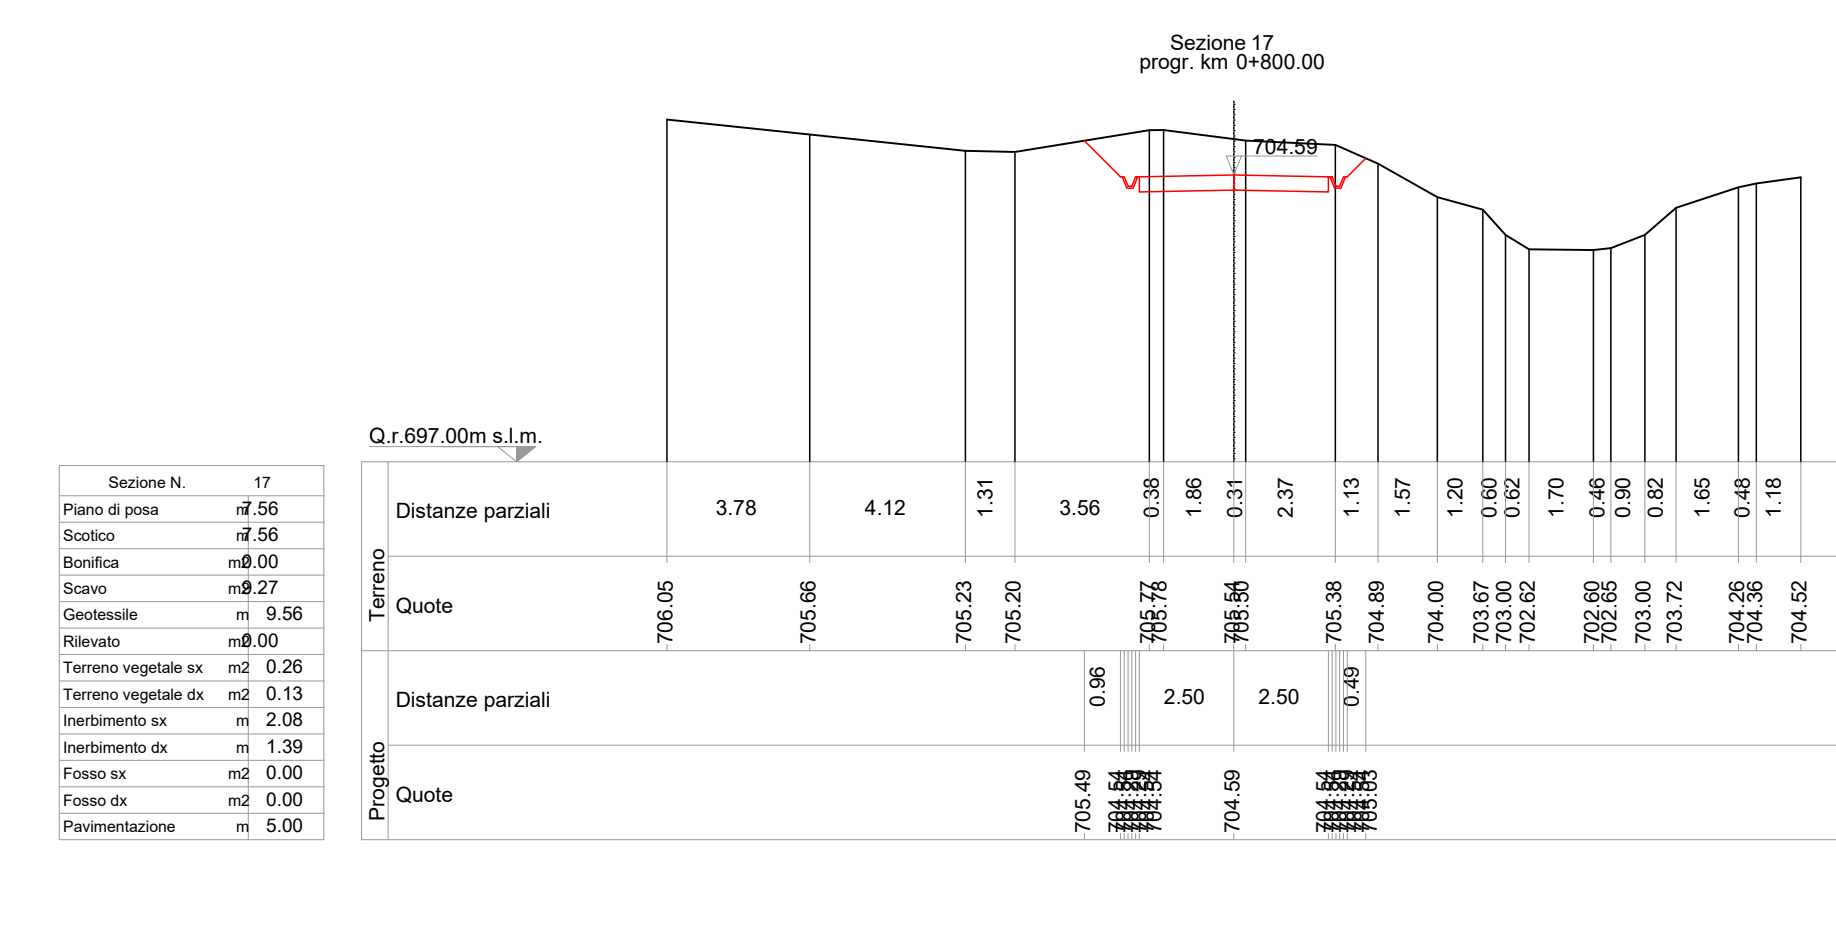
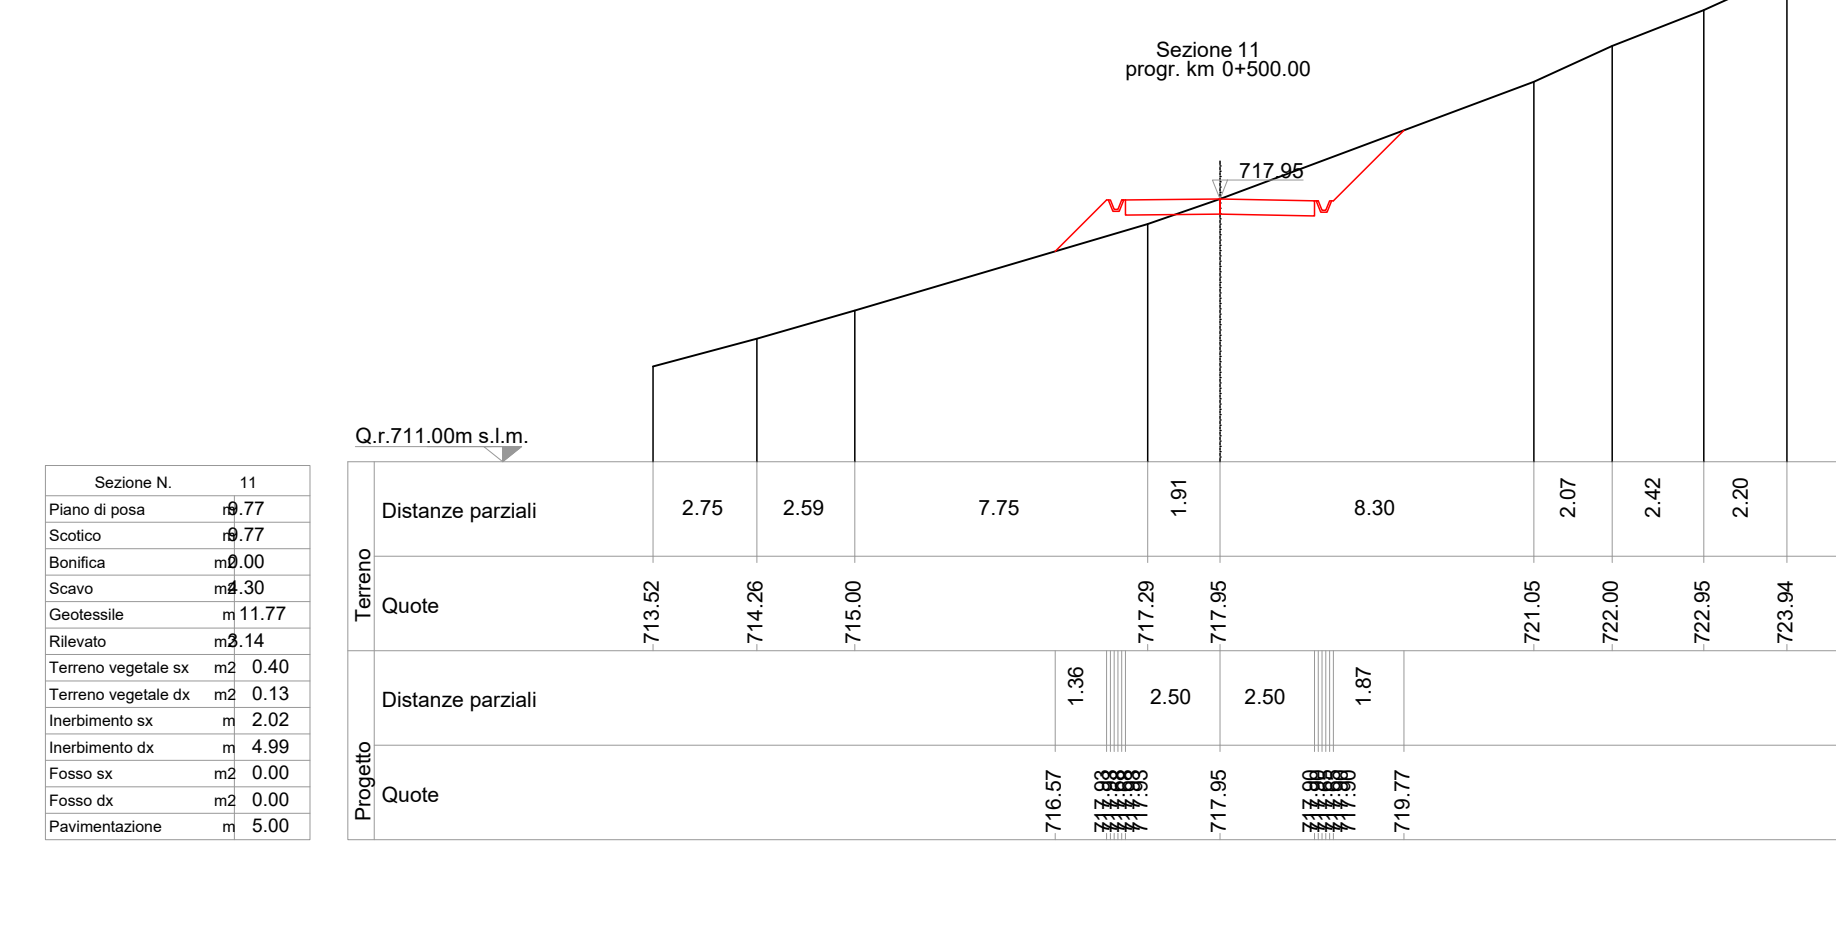
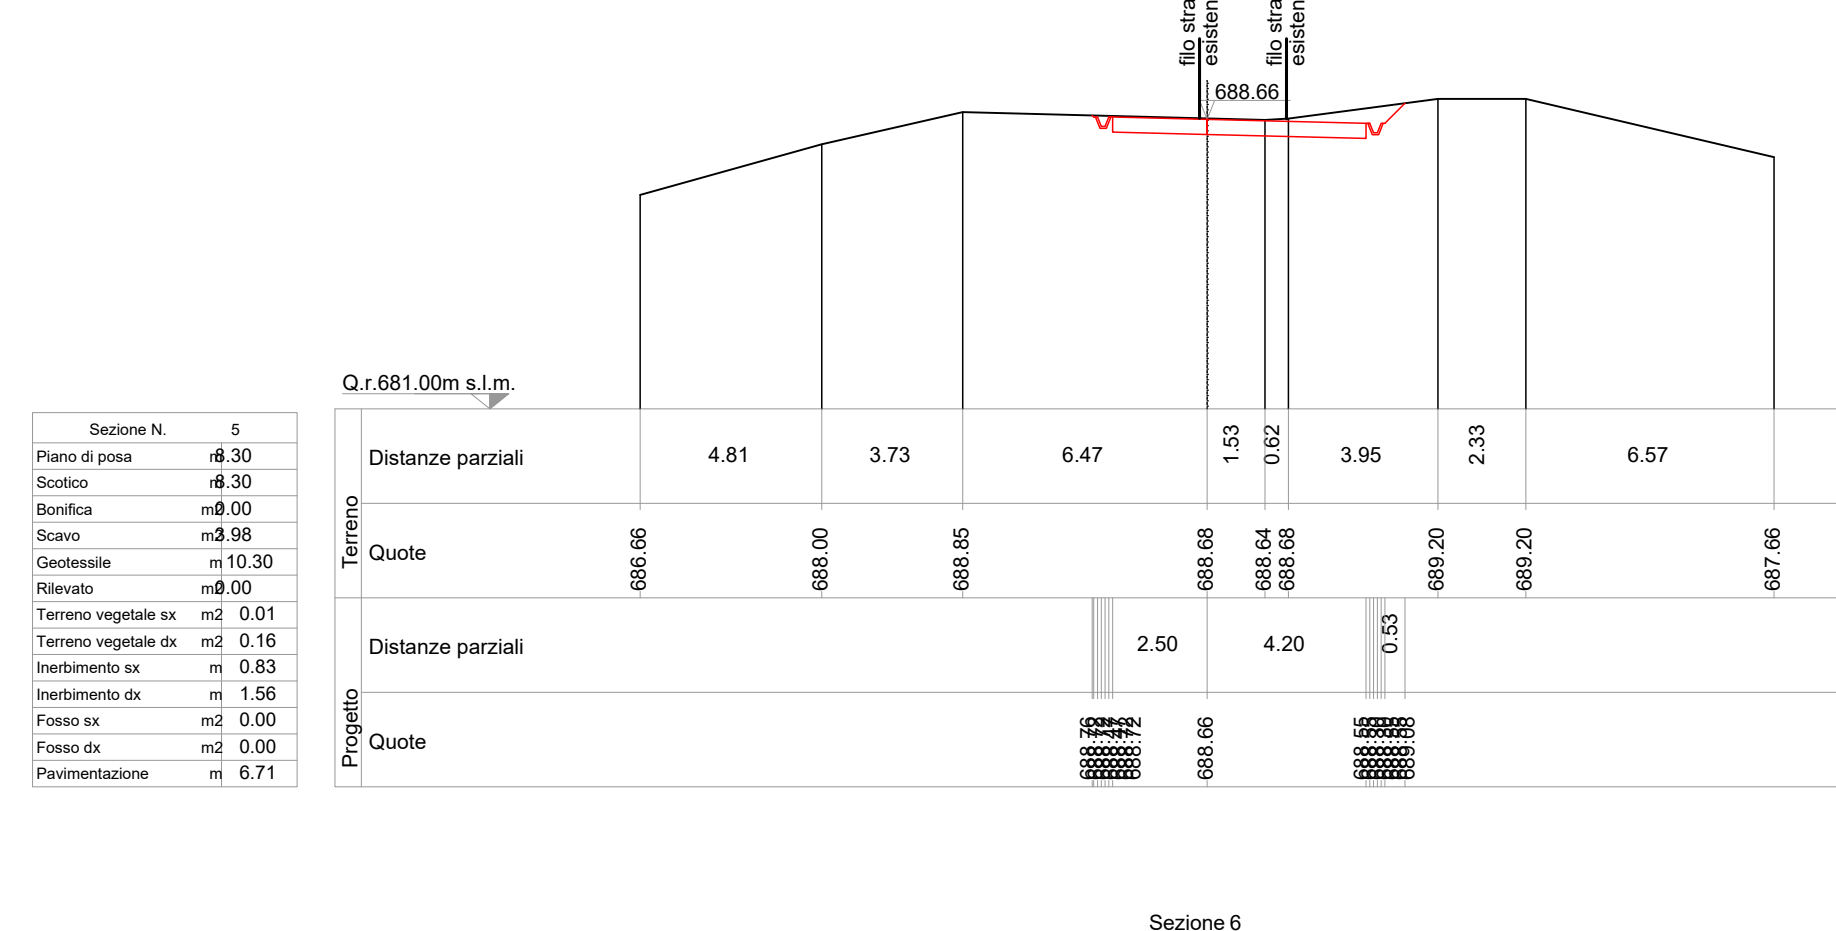
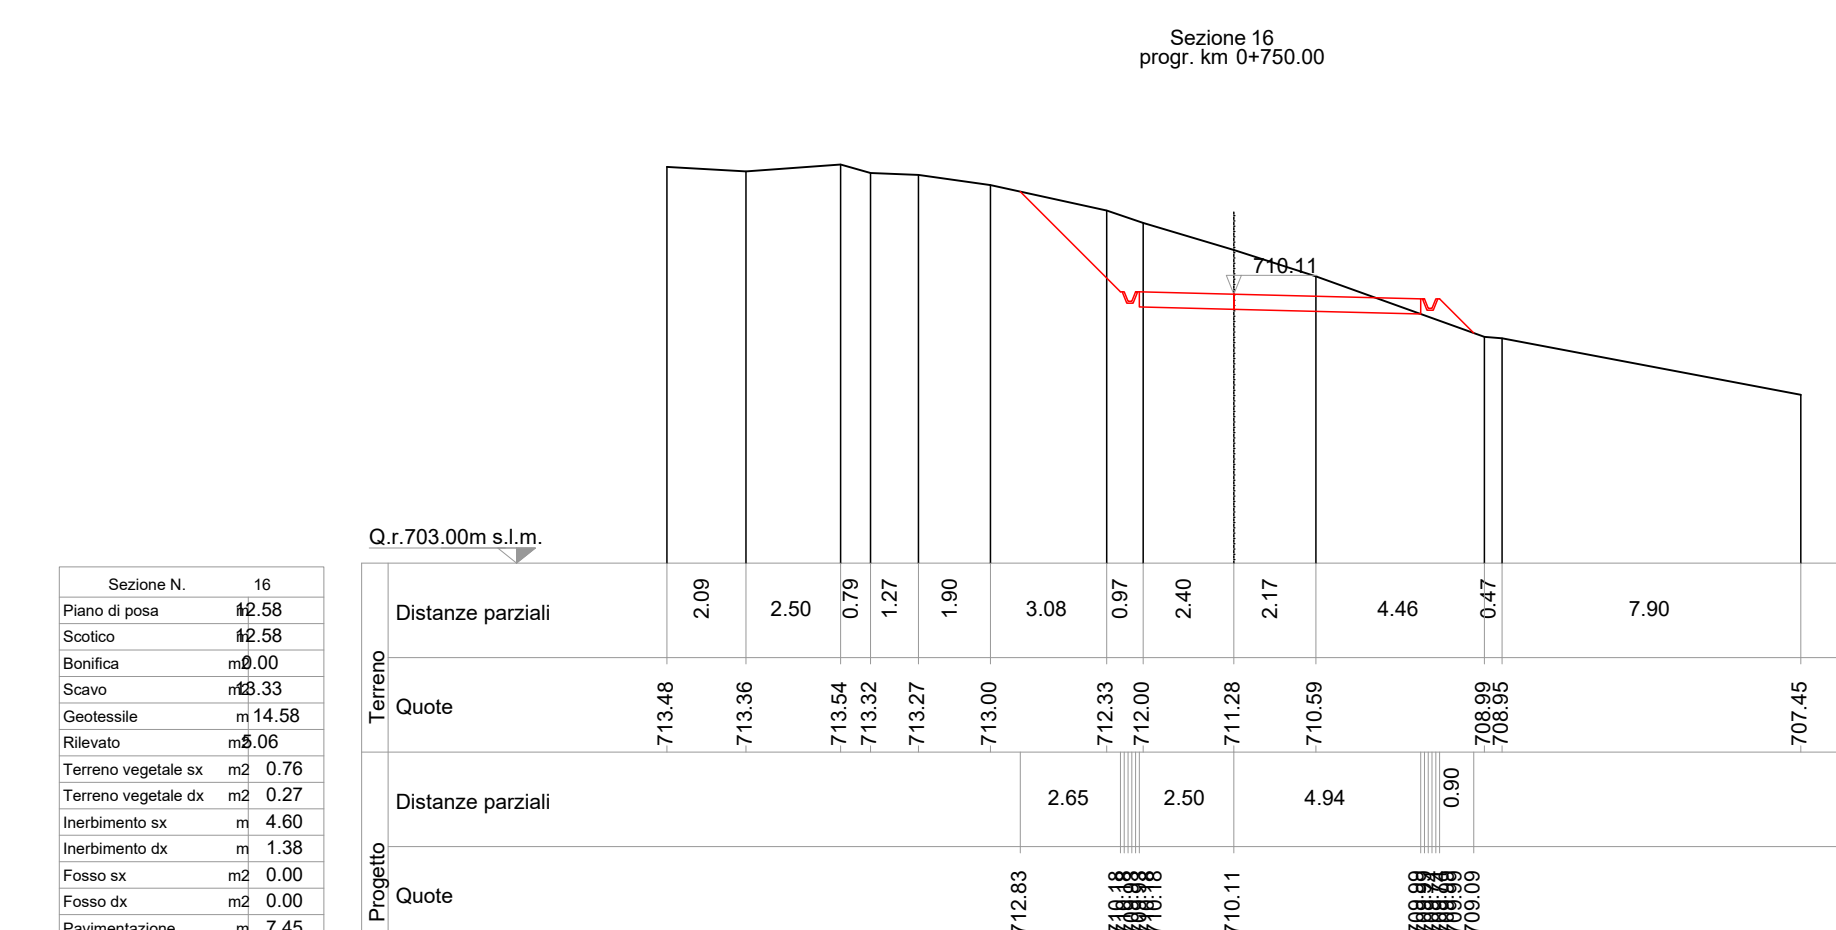
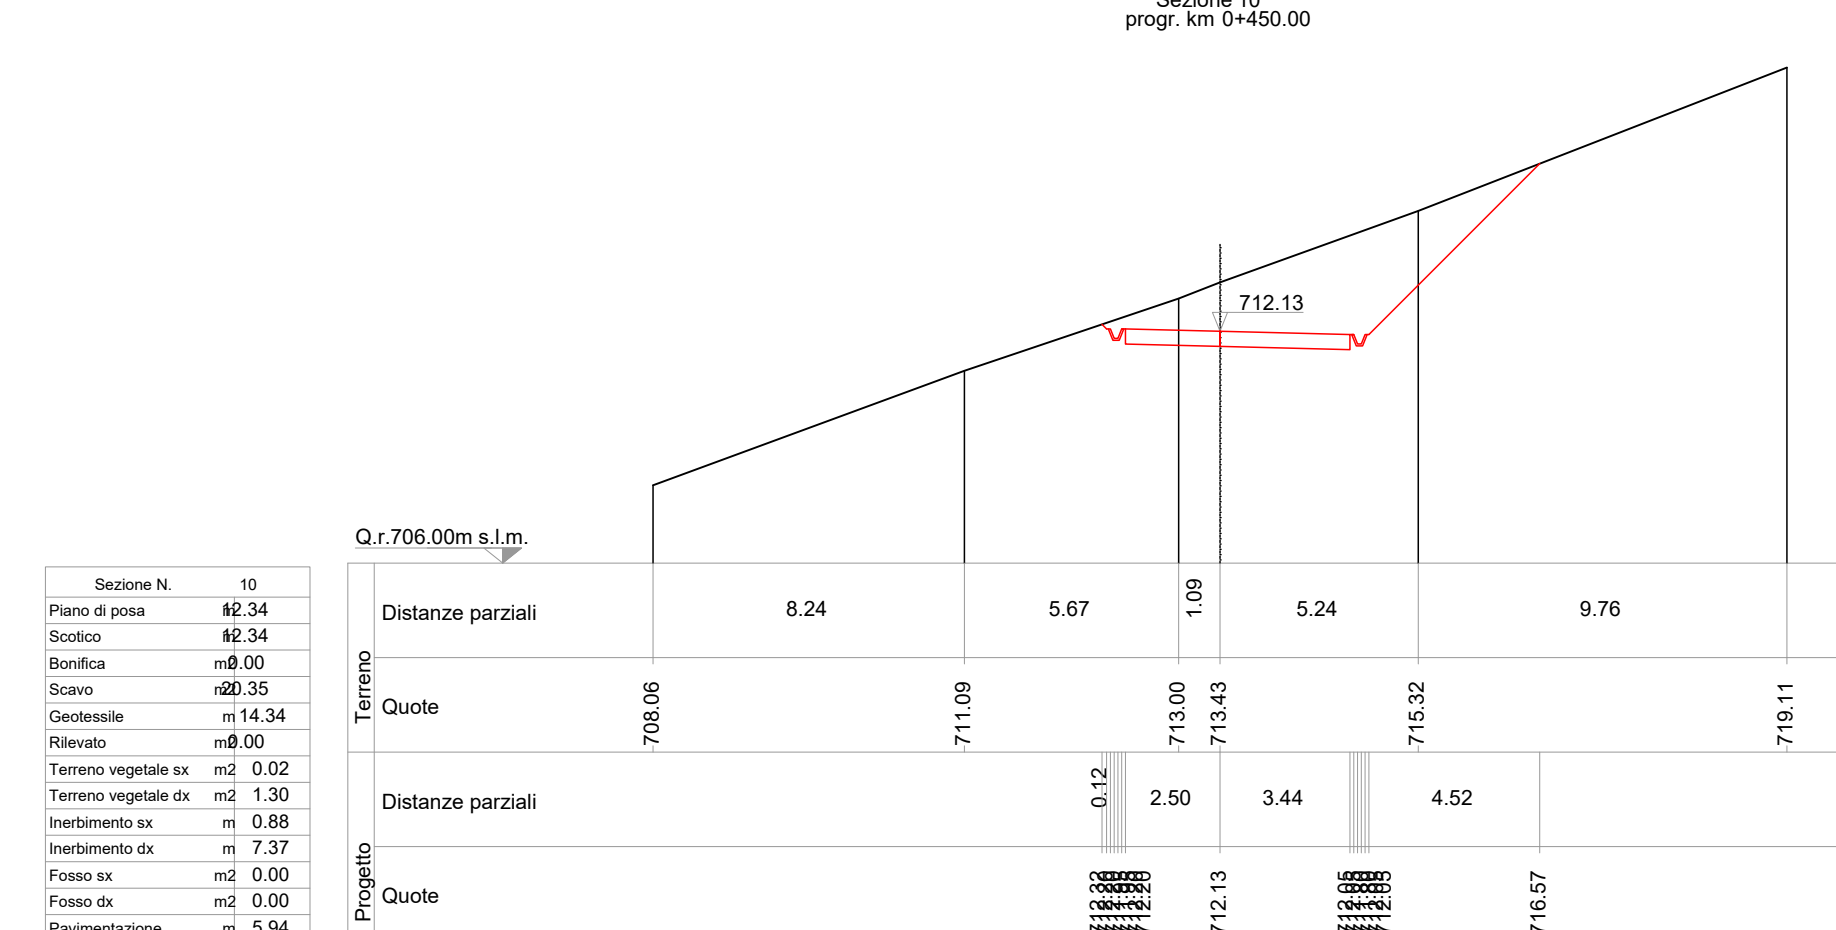
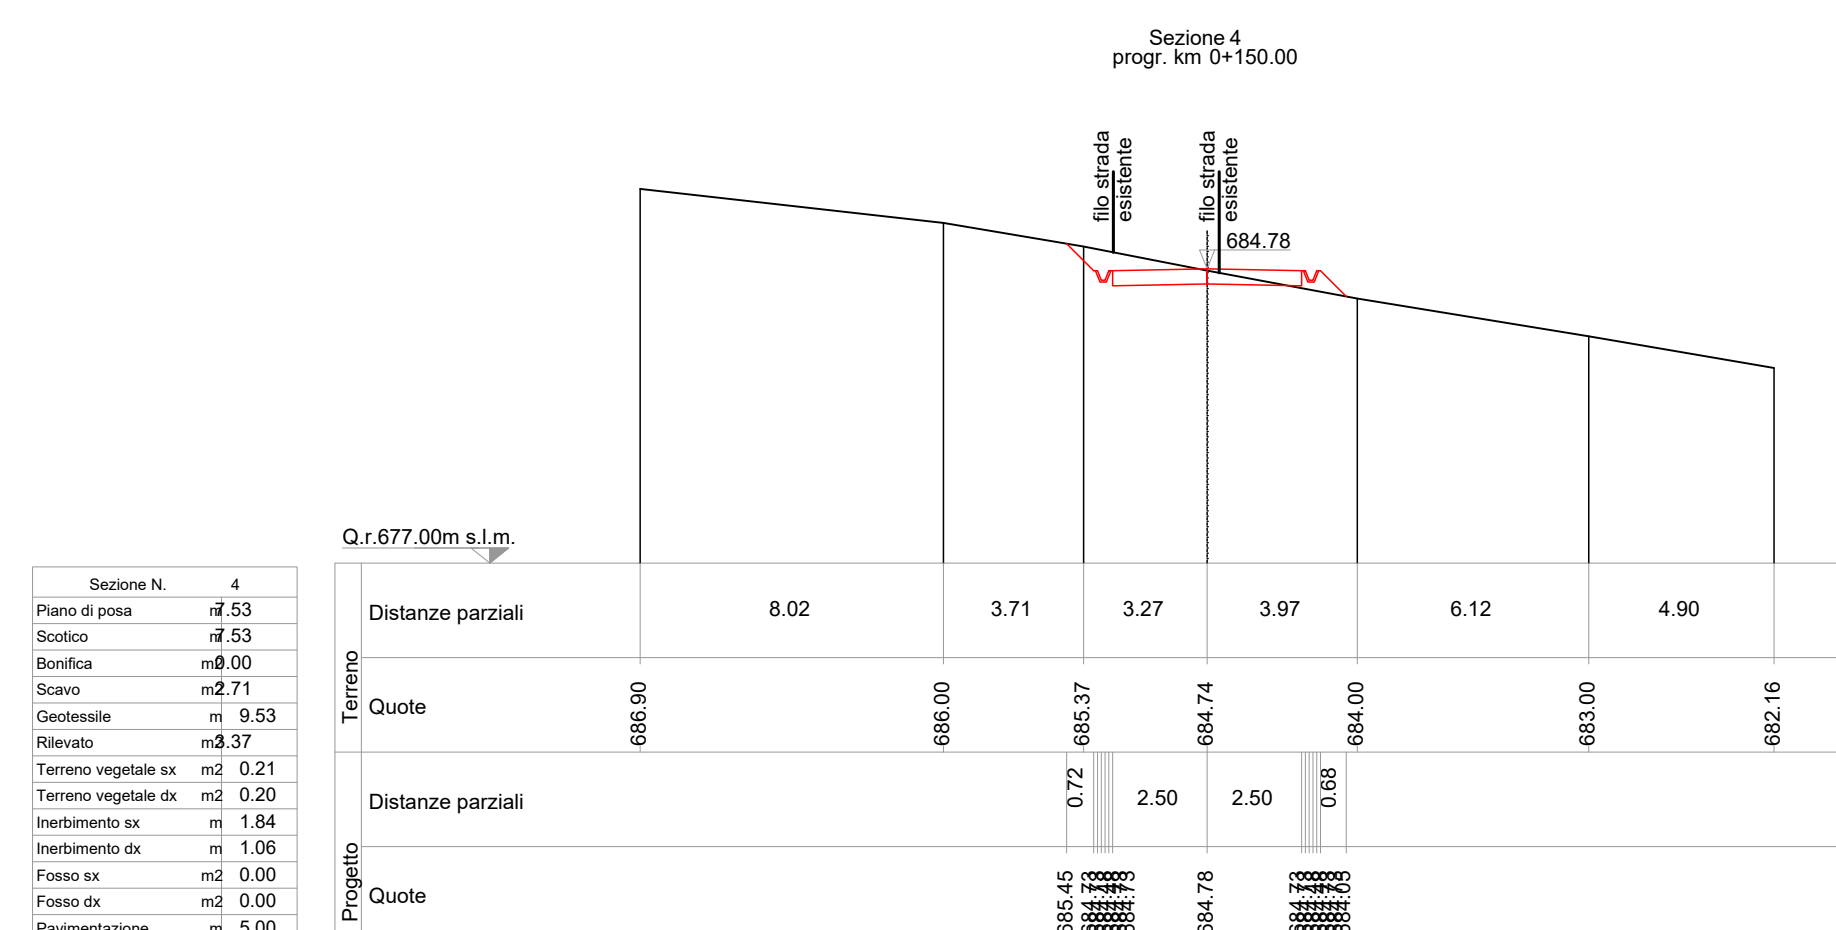
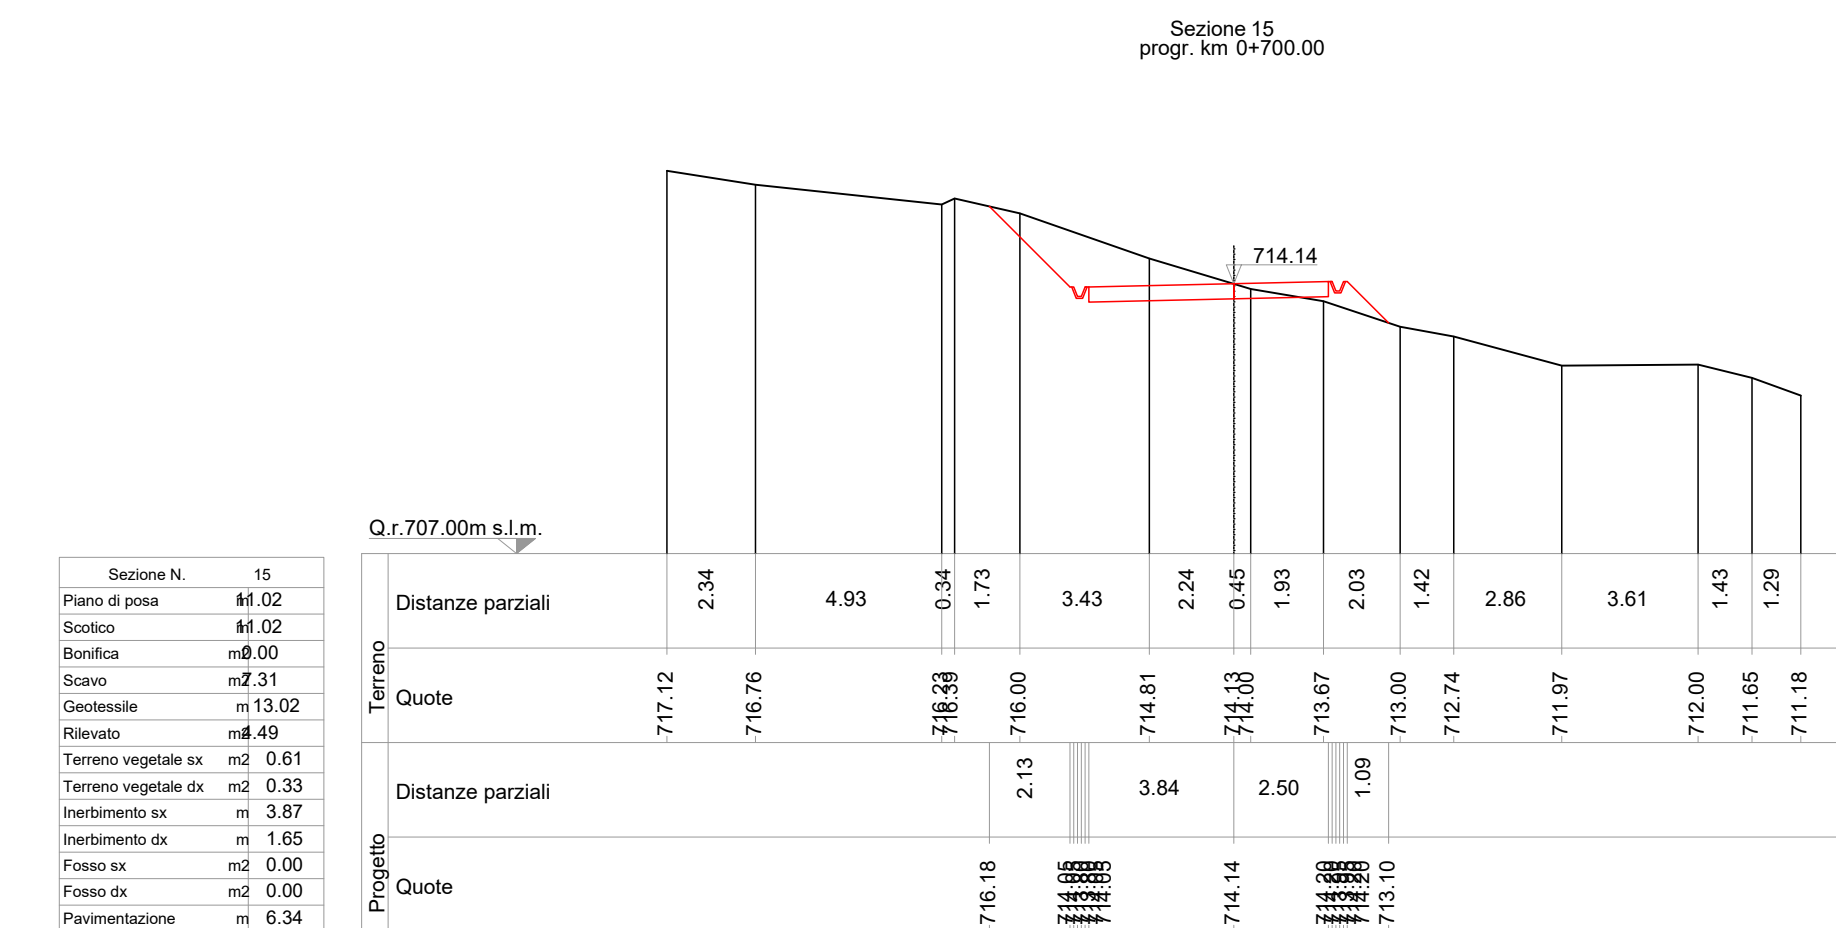
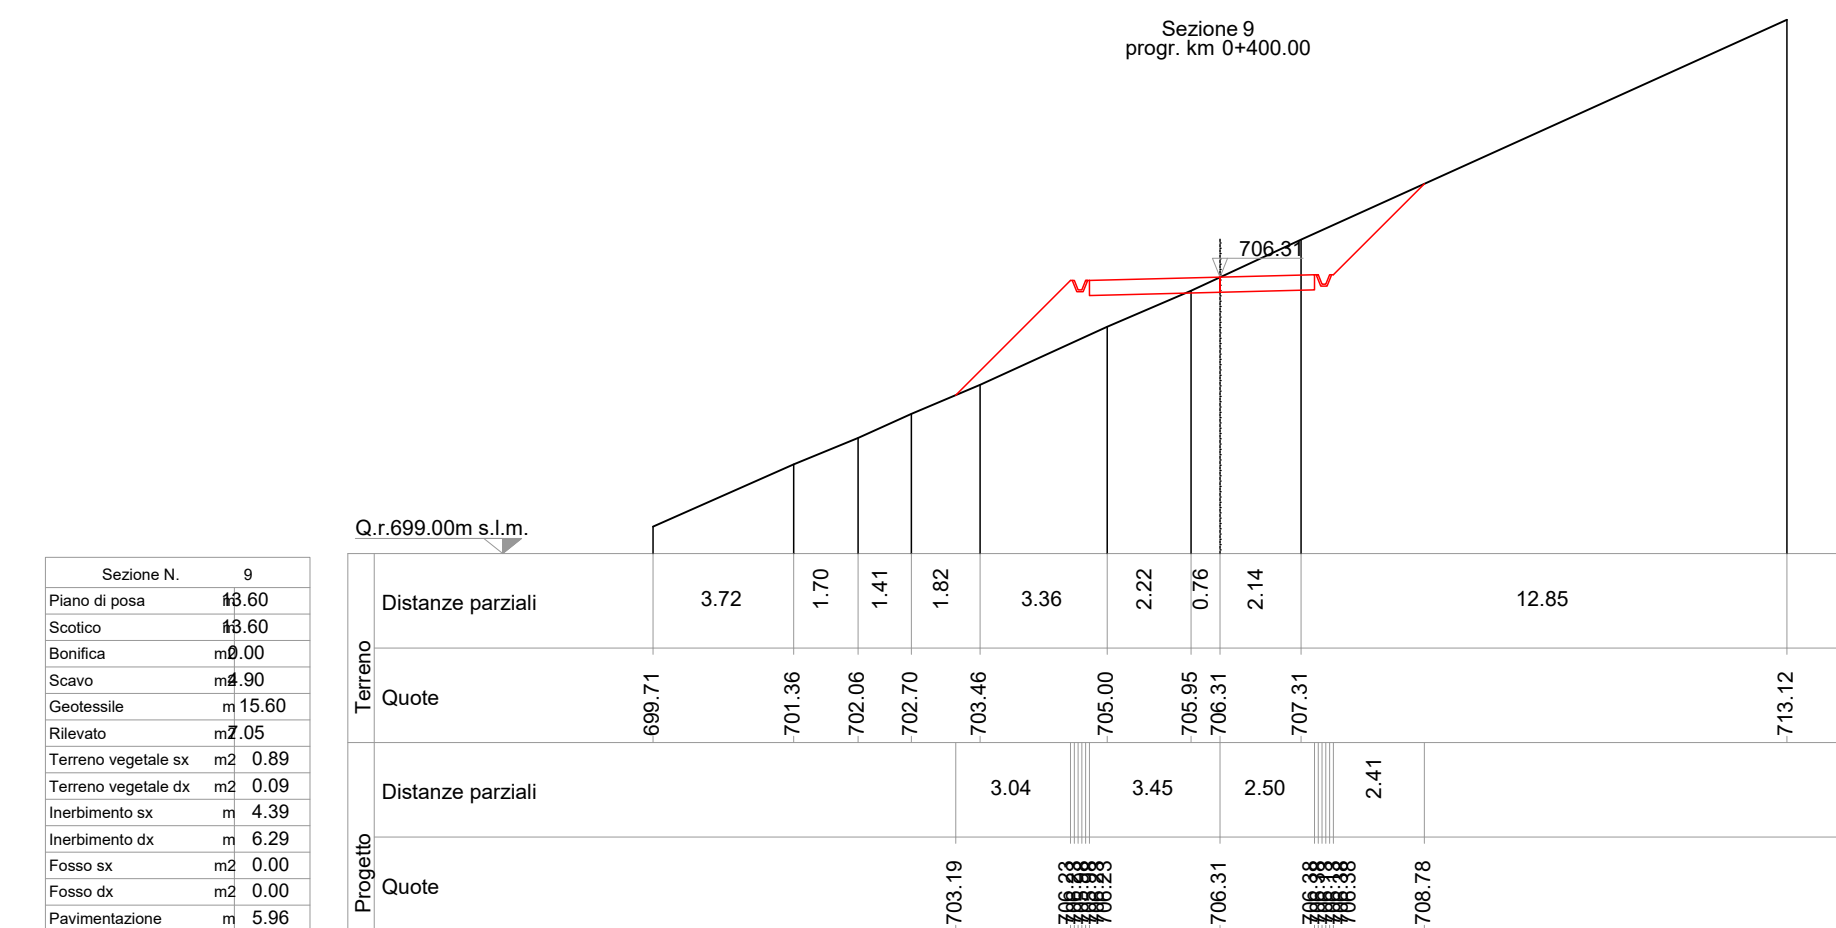
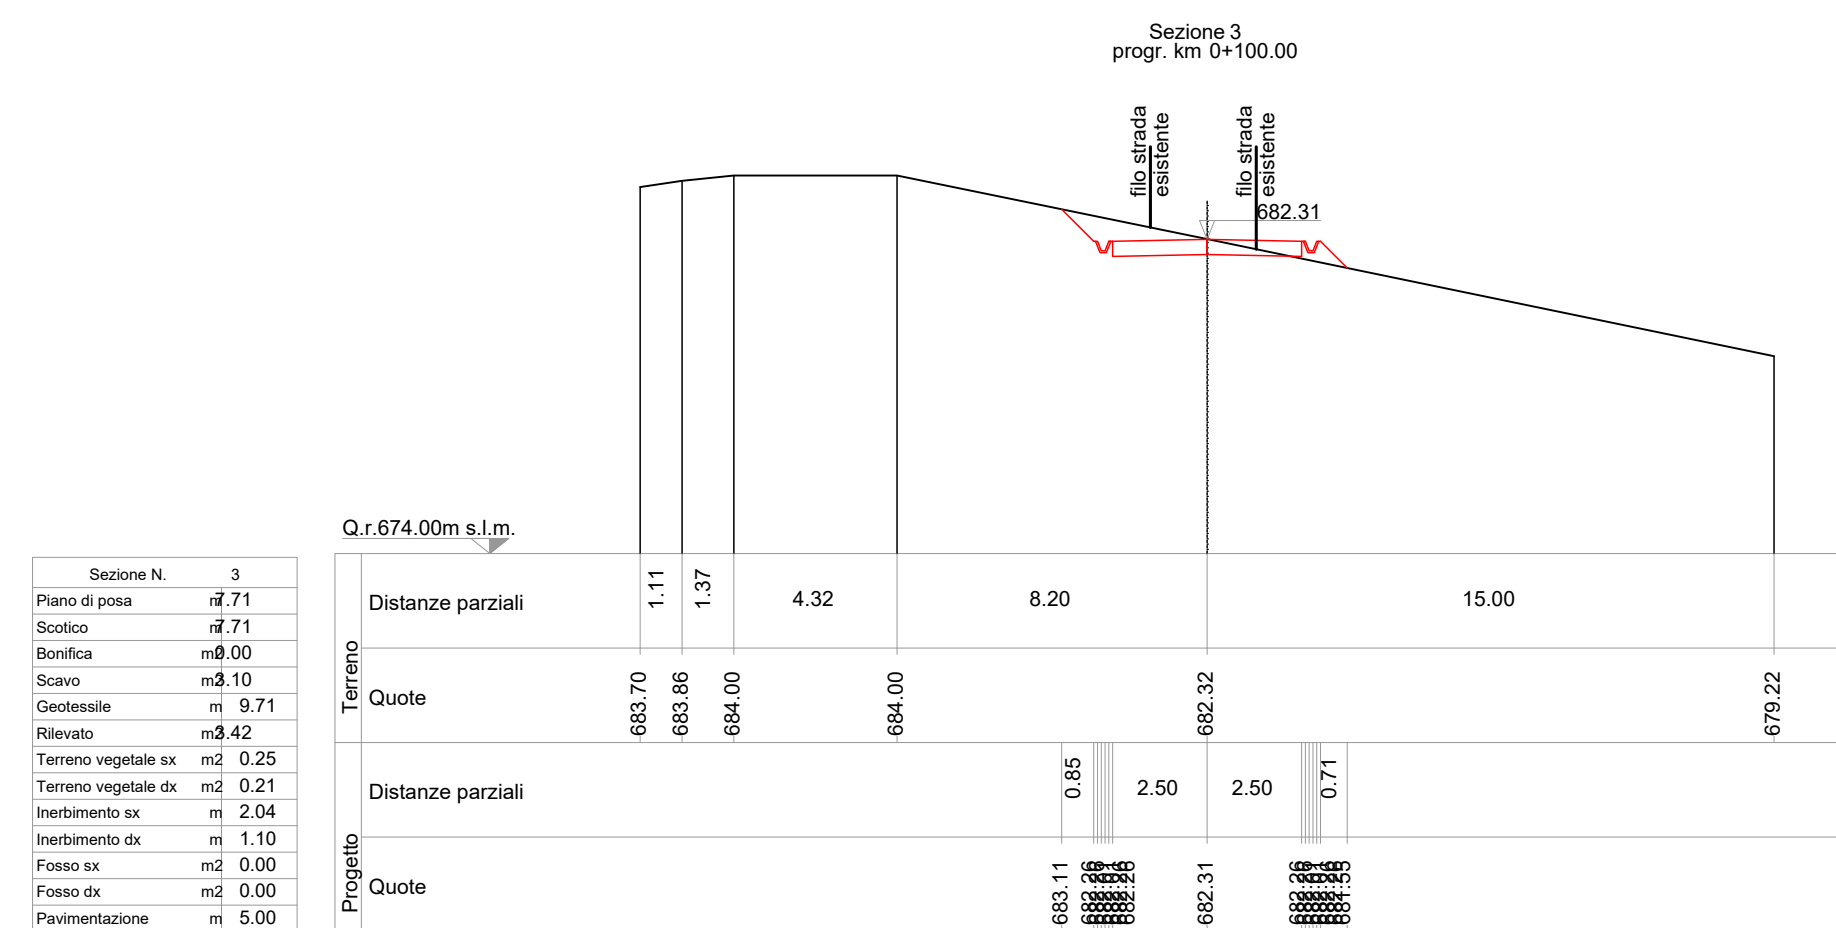
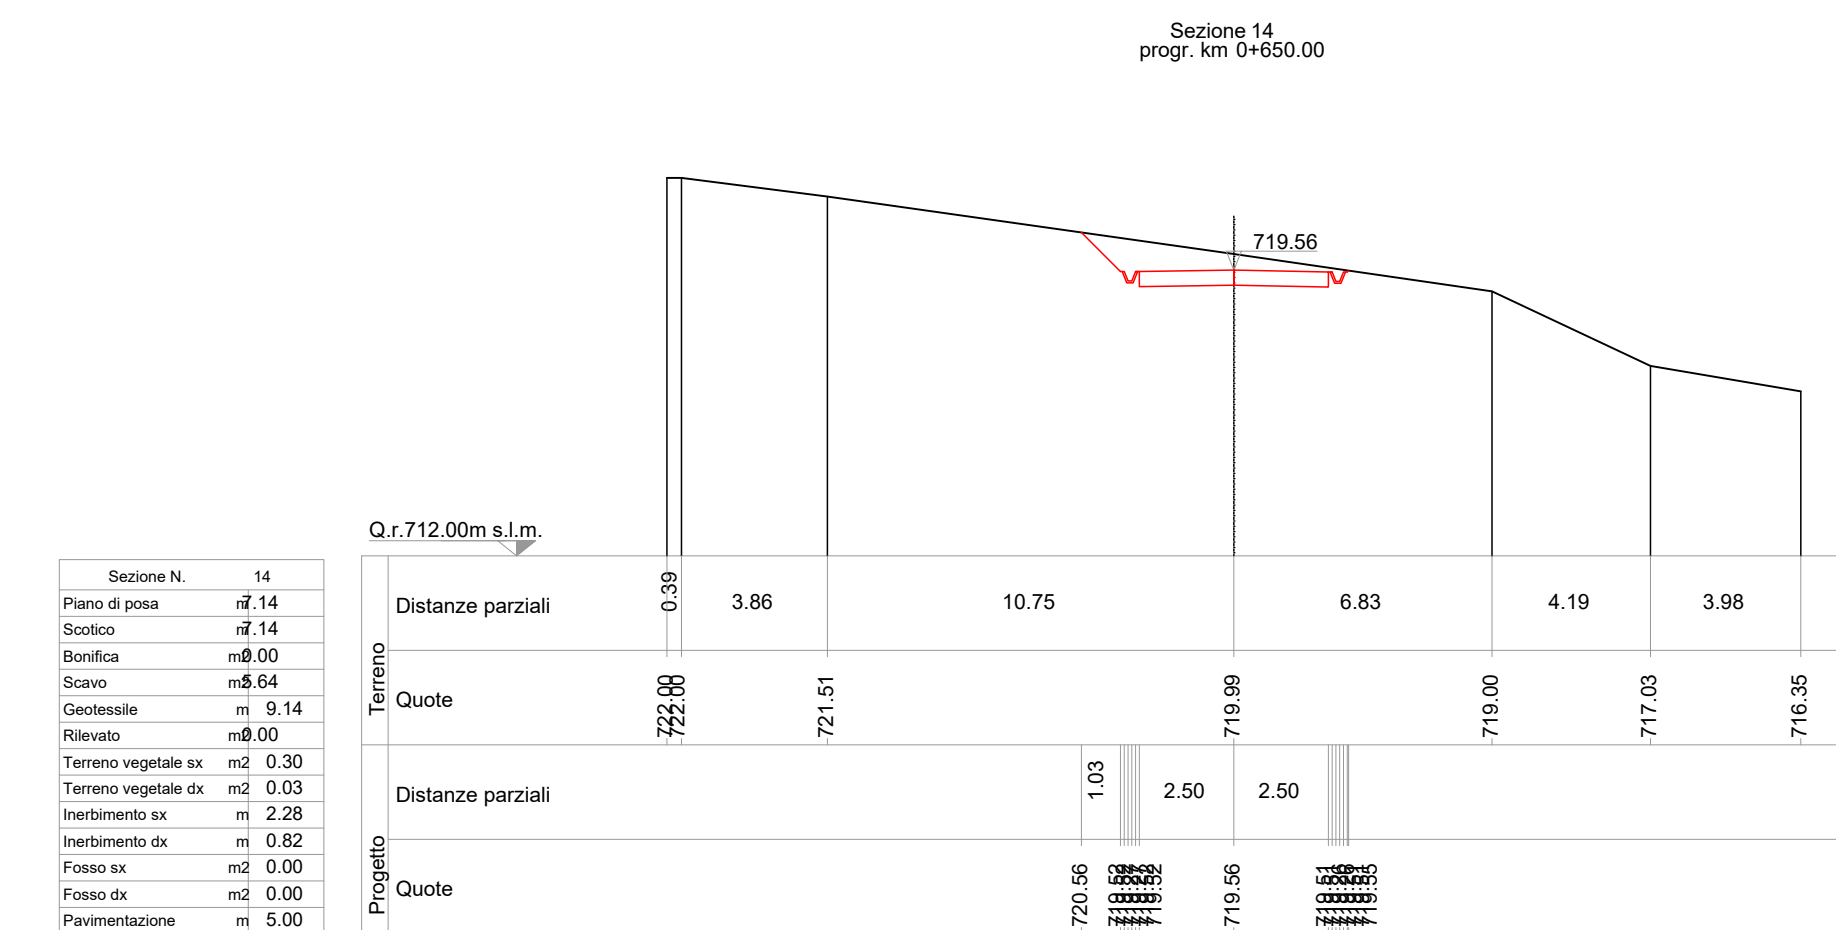
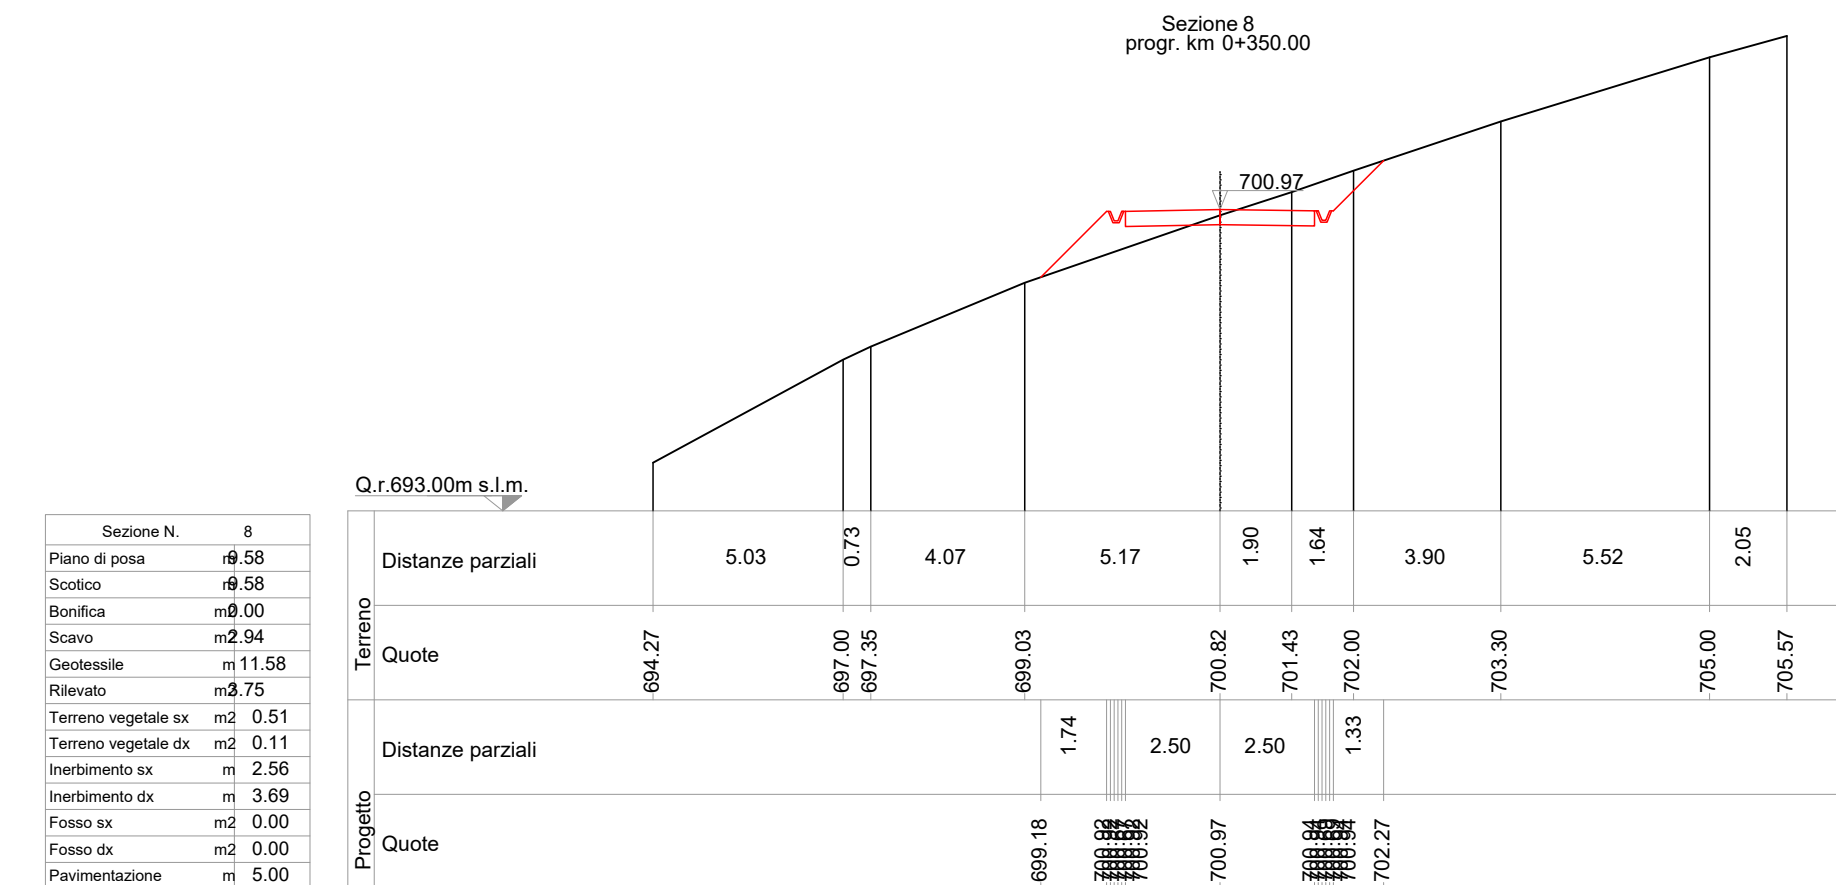
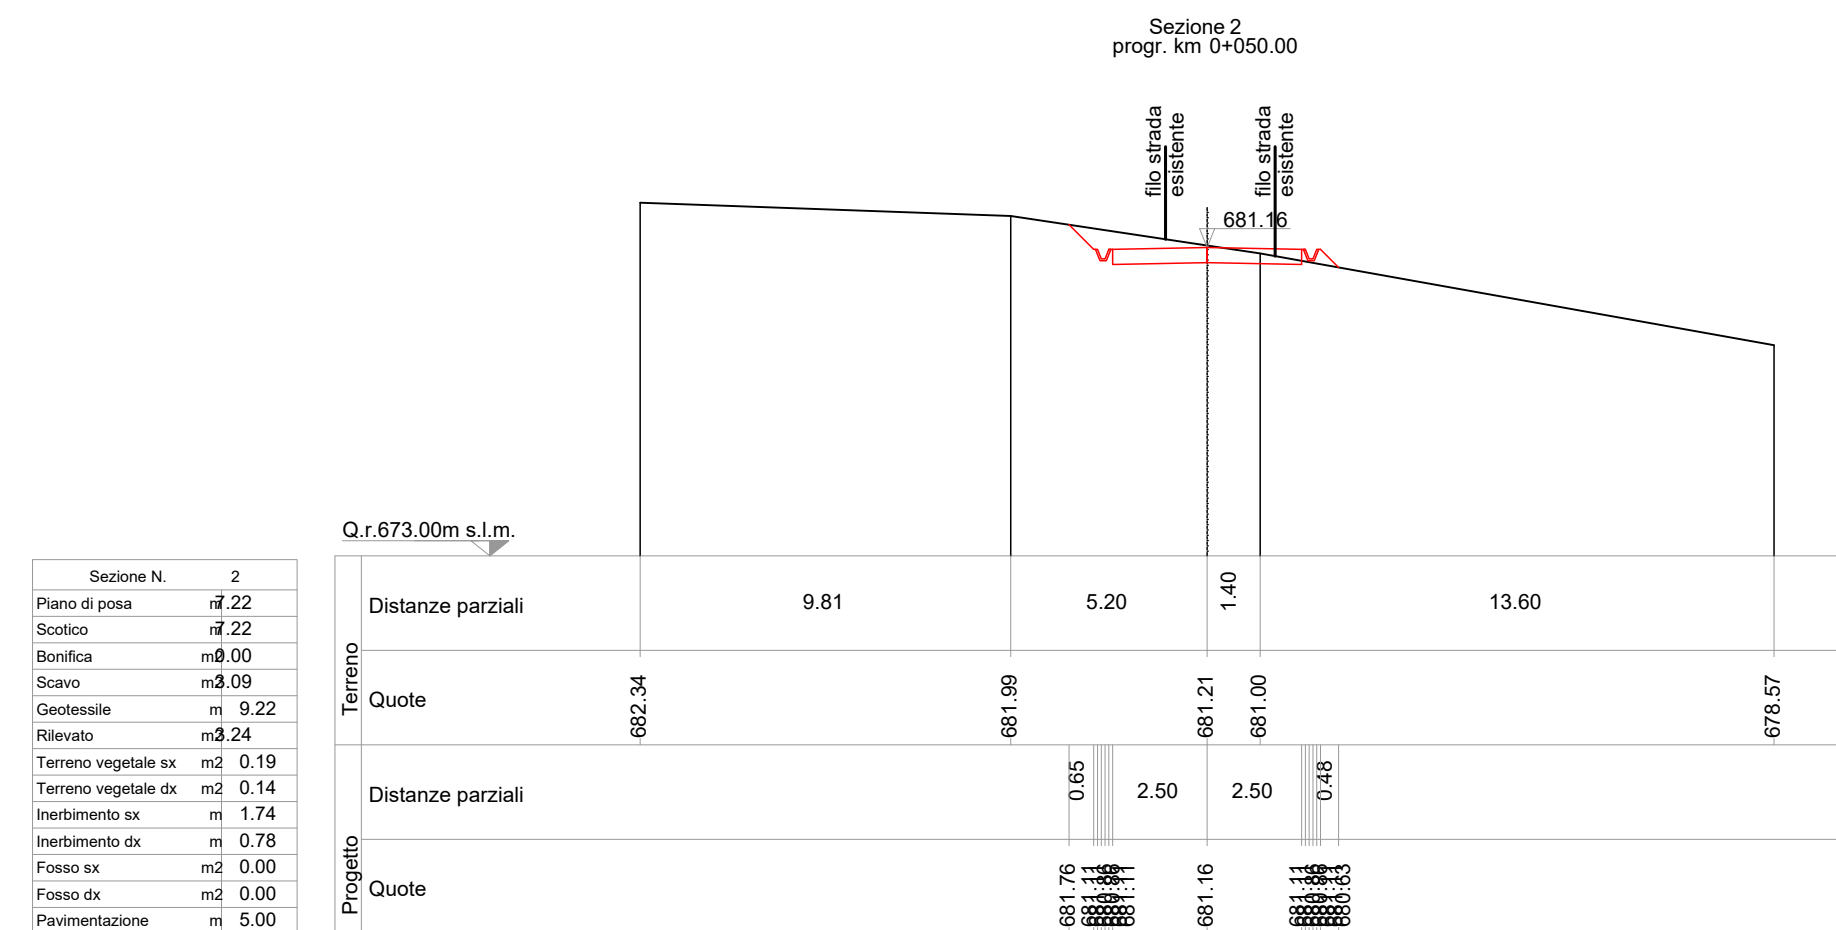
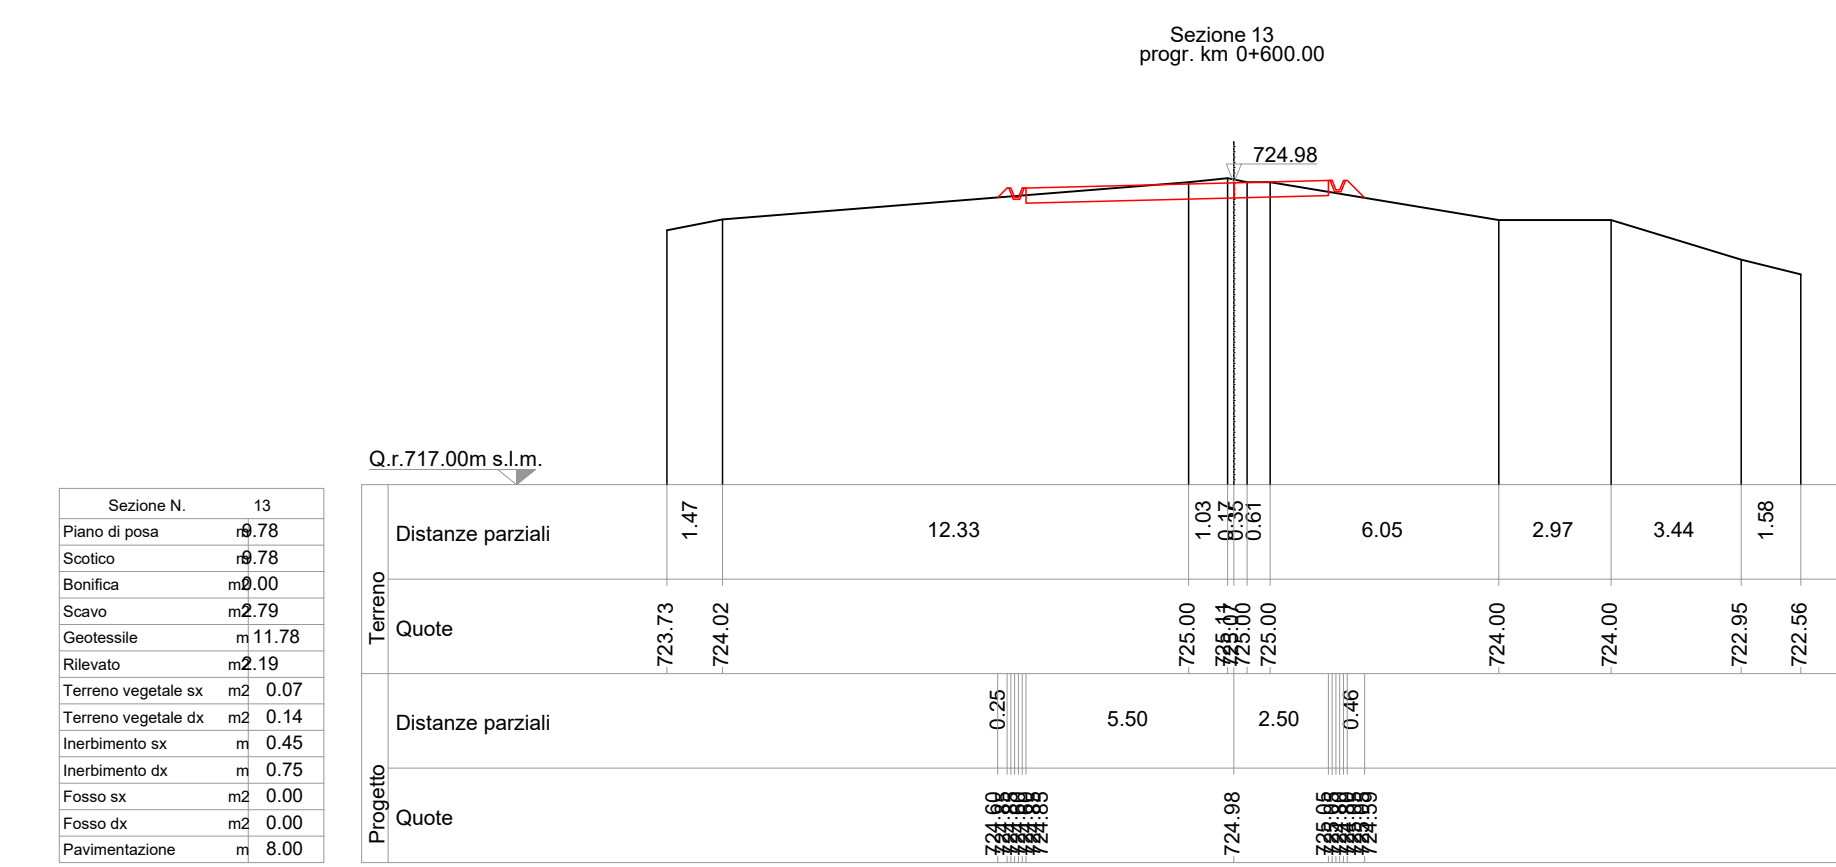
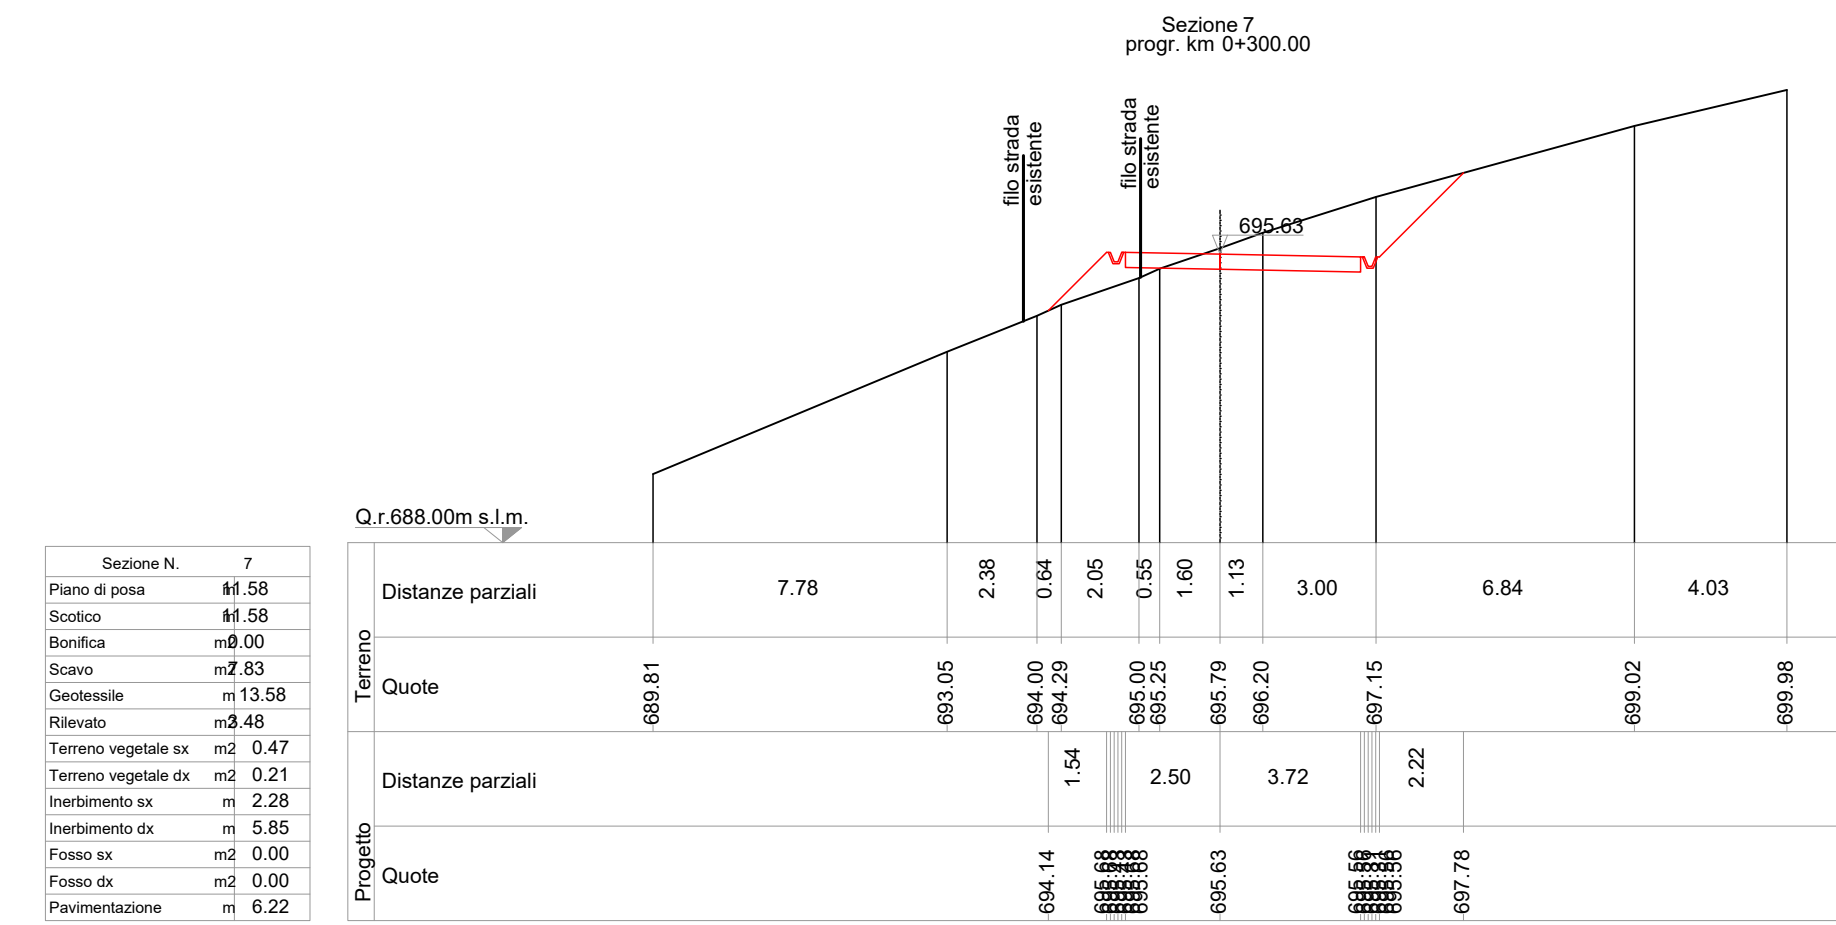


SEZIONI TRASVERSALI STATO DI PROGETTO  
scala 1:200

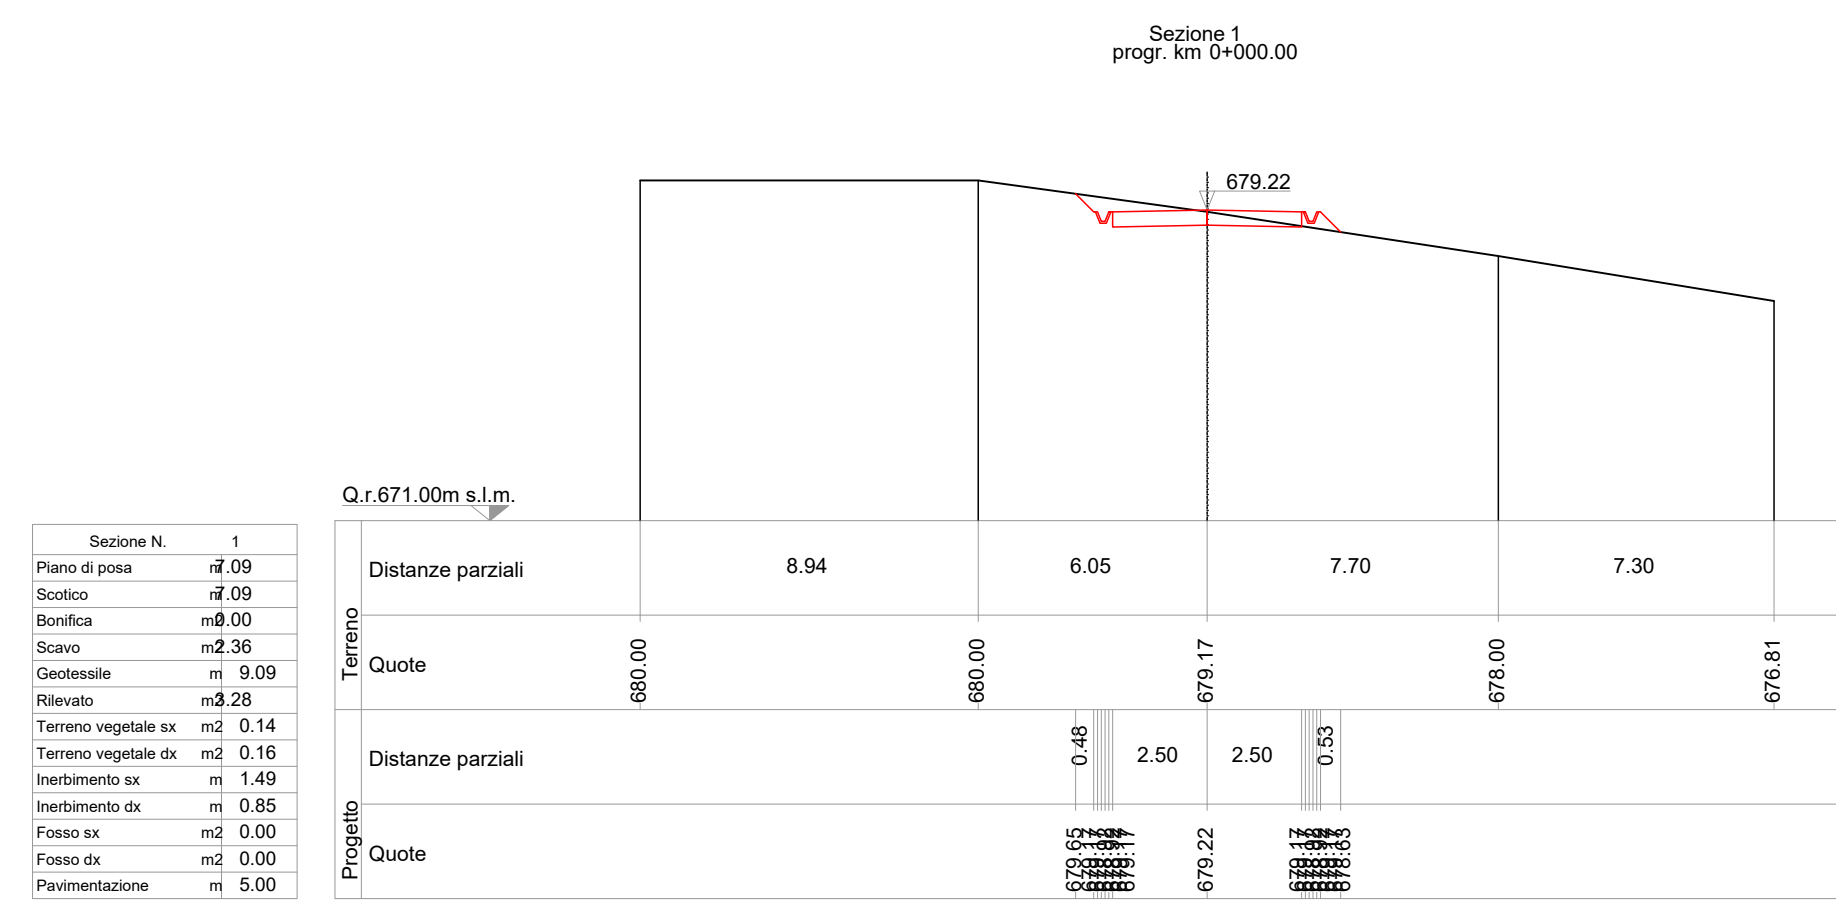

PARCO EOLICO  
MONTE CERCHIO

Il Committente: Windtek Sede Legale: Corso Vercelli n. 10 10152, Torino (TO) P.IVA e C.F. 1293940015

Oggetto: MODIFICA AL PROGETTO: VIABILITA' DI ACCESSO  
Titolo: VIABILITA' INTERNA - SEZIONI TRASVERSALI STATO DI PROGETTO - DA 1 A 18

Il Progettista  
  
Ing. Silvio Mario Bauducco

Data	Emis.	Aggiornamento	Data	Contr.	Data	Autor.	SCALA: 1:200
03/2024	MB	Emissione	03/2024	MP	03/2024	SMB	FORMATO: A0
							MARZO 2024

Commessa	Tip. Impianto	Fase Progetto	Disciplina	Tip. Doc.	Titolo	N. Etab.	REV
22102	EO	DE	CI	D	05	0040	M-B

RICERCA, SVILUPPO E COORDINAMENTO IMPIANTI EOLICI E FOTOVOLTAICI A CURA DI:  
**EMME CONSULTING**  
PROGETTAZIONE EDILE, AMBIENTALE, STRUTTURALE ED IMPIANTISTICA A CURA DI:  
**BAUTEL**  
I Tecnici:   
Geom. Domenico Bresciano  
Geom. Benozzi Emanuele  
Per. Ind. Basilio Emanuele  
Arch. Oreste Felice  
Arch. Oreste Paolo  
Arch. Peteri Martina

TUTTI I DIRITTI SONO RISERVATI - Questo documento è il prodotto esclusivo del progettista ed indicato solo a uso interno. È vietata espressamente la ristampa, la riproduzione o l'uso non autorizzato senza permesso scritto dal progettista.