
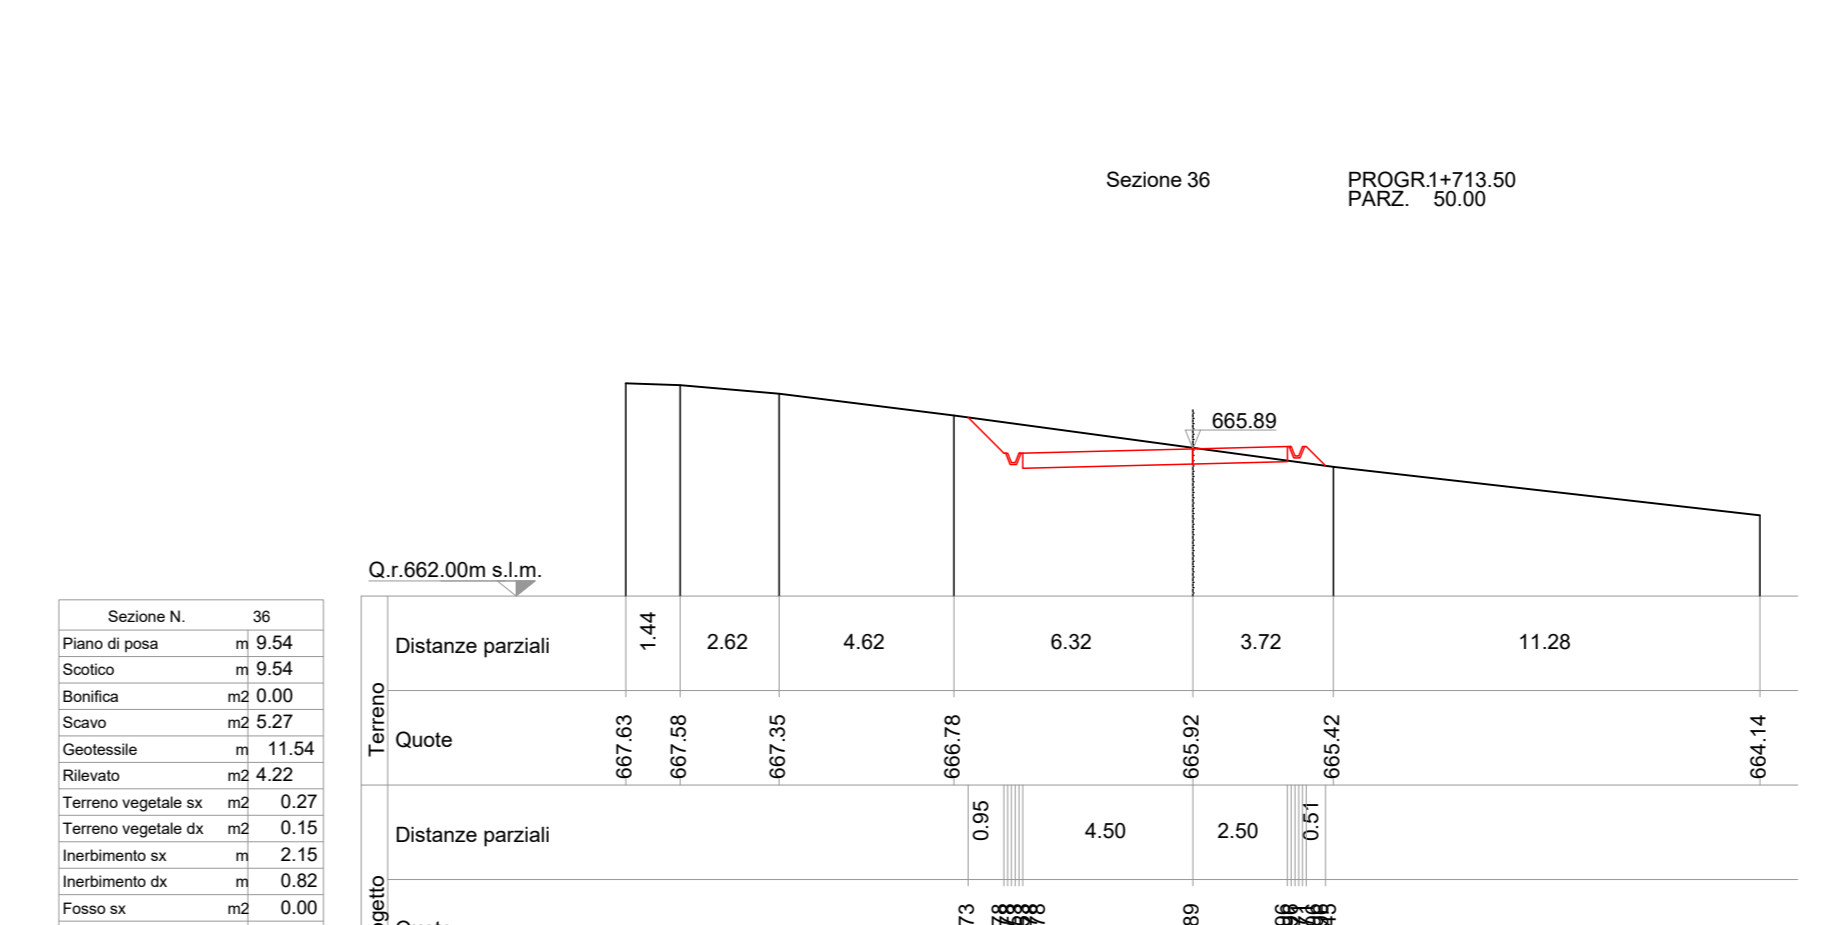
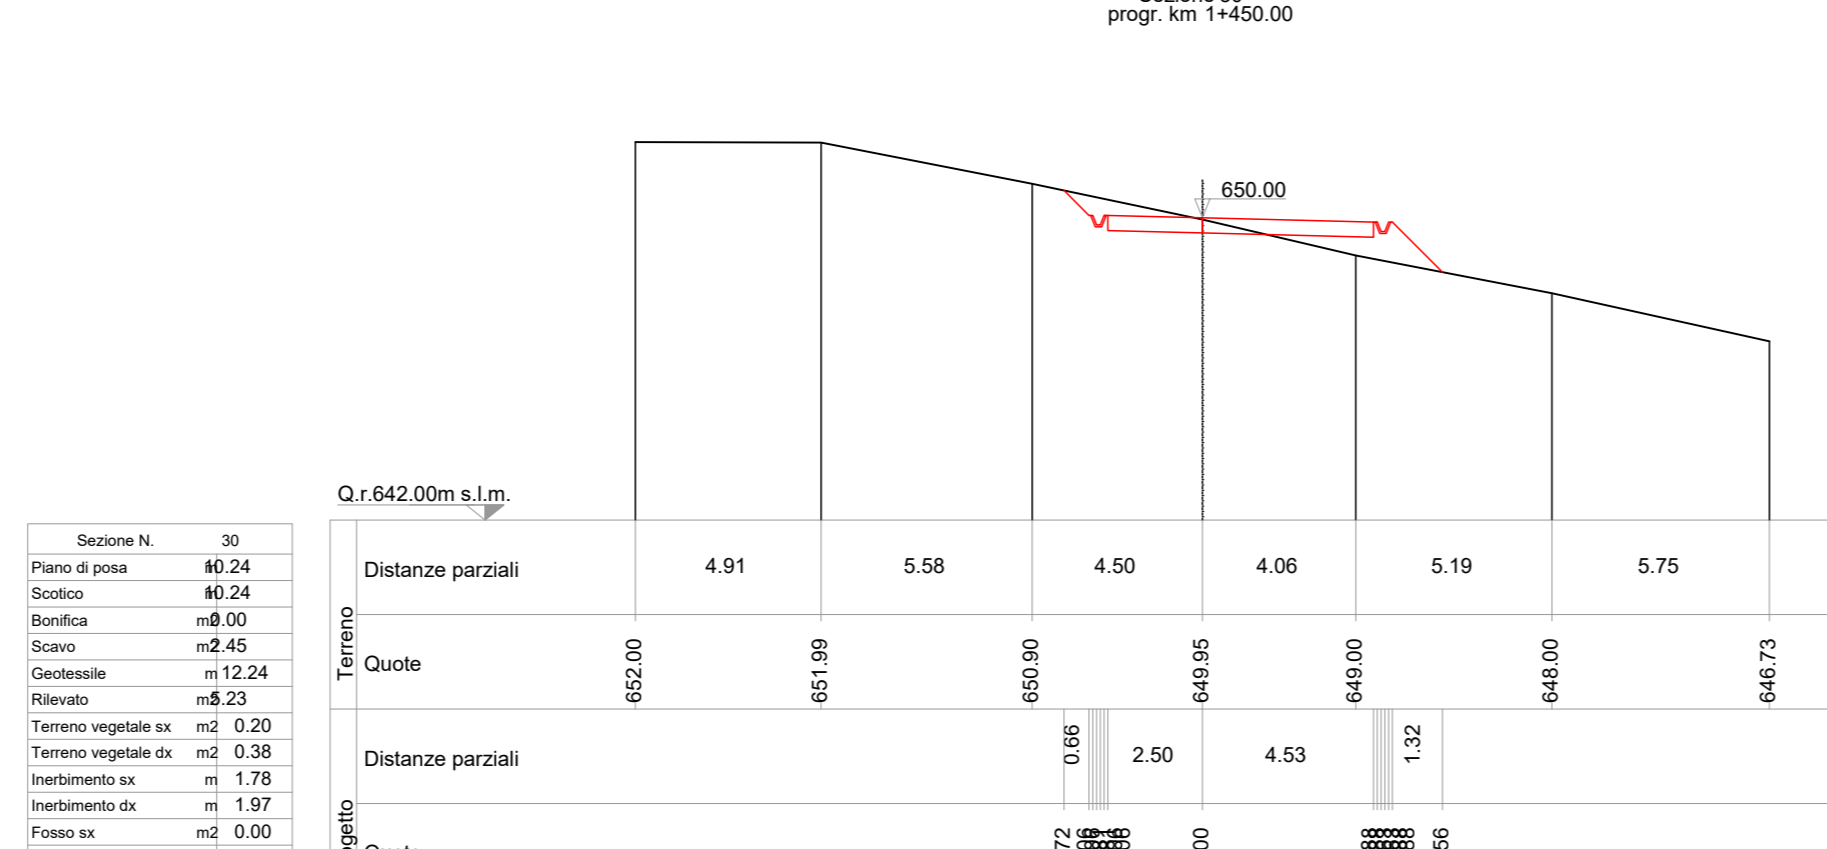
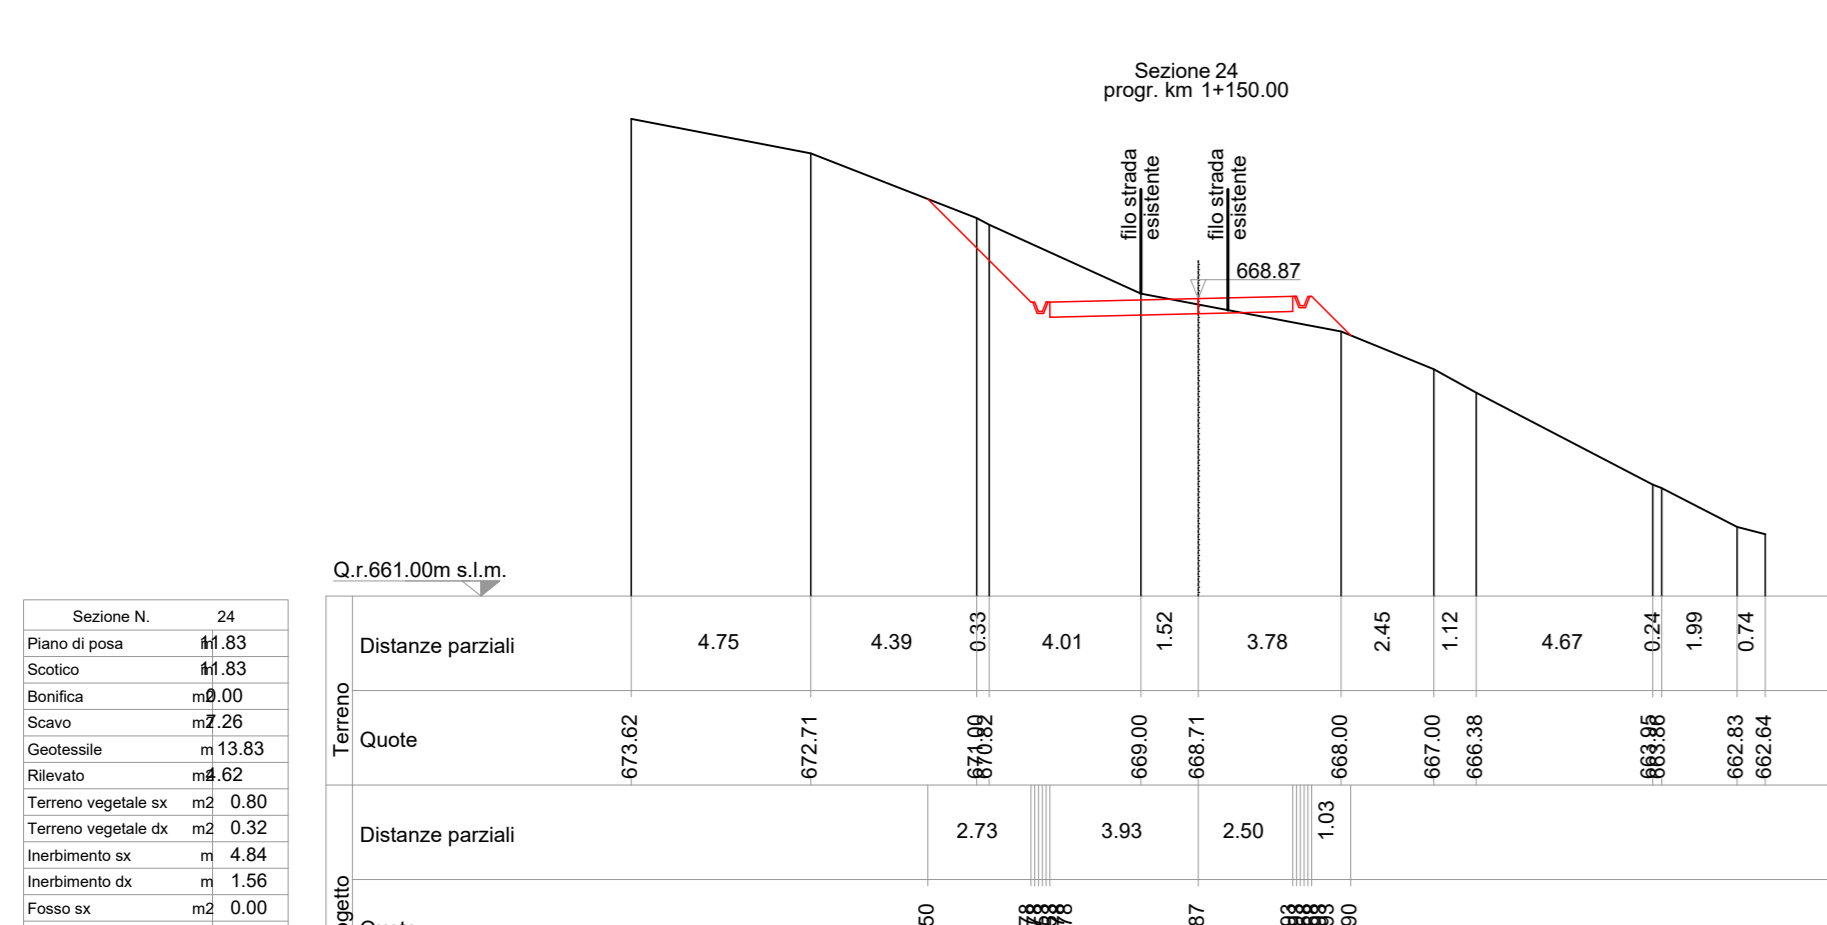
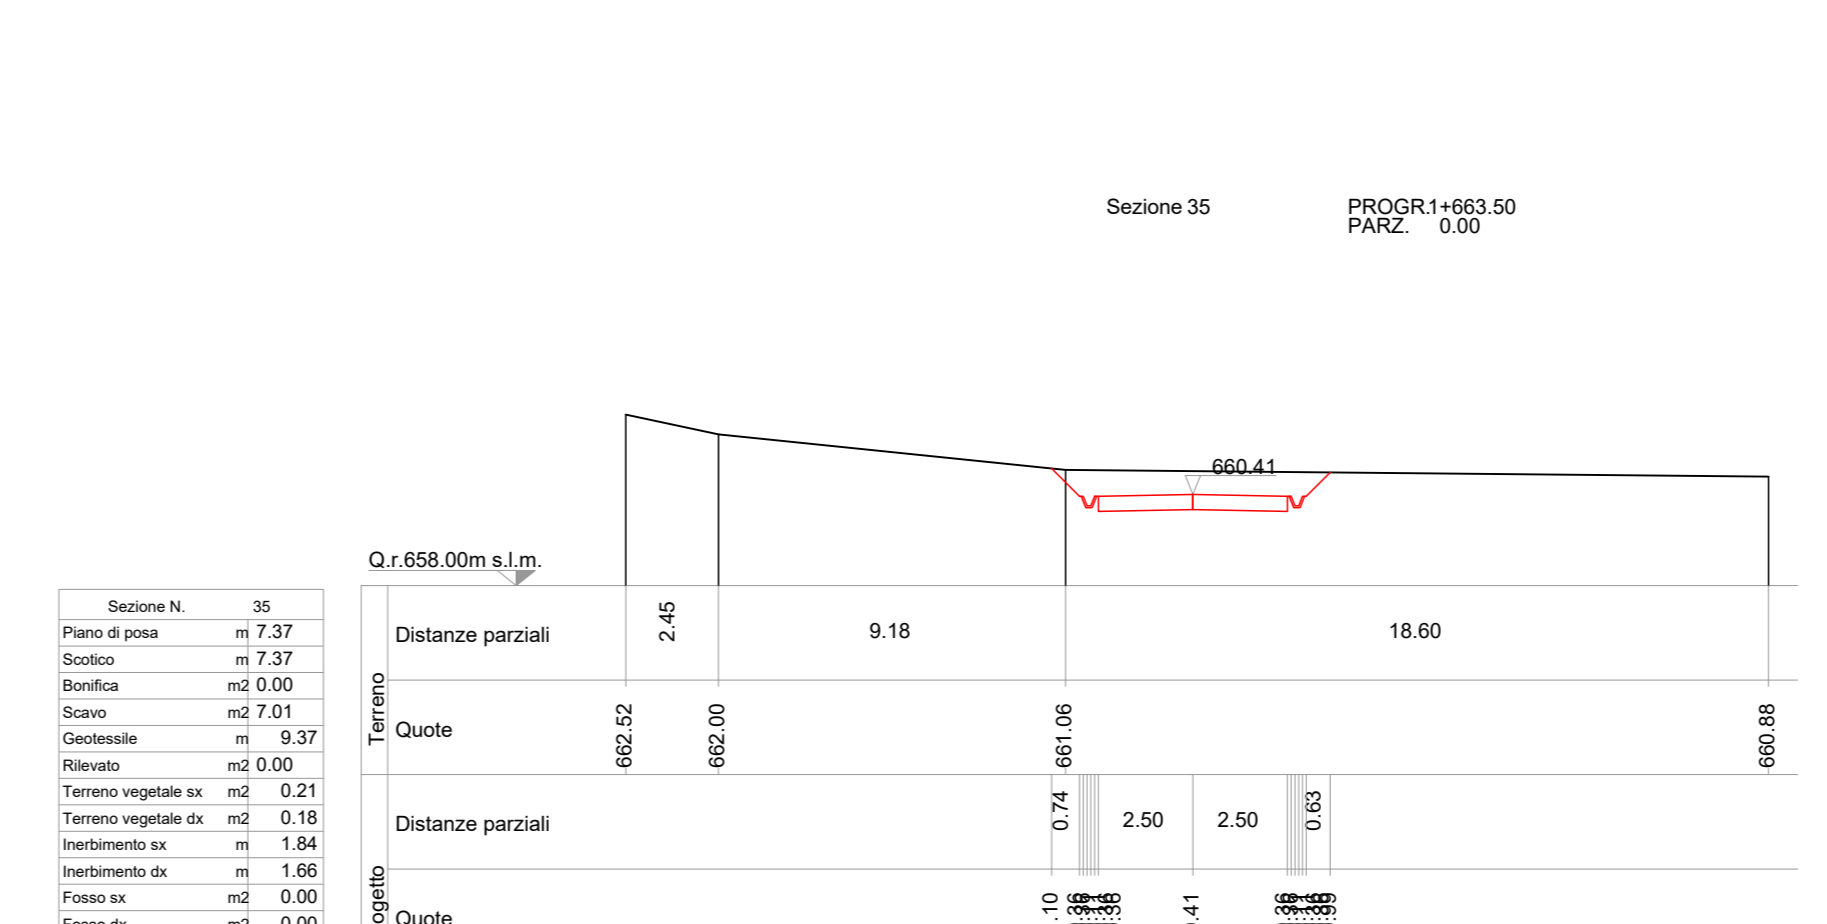
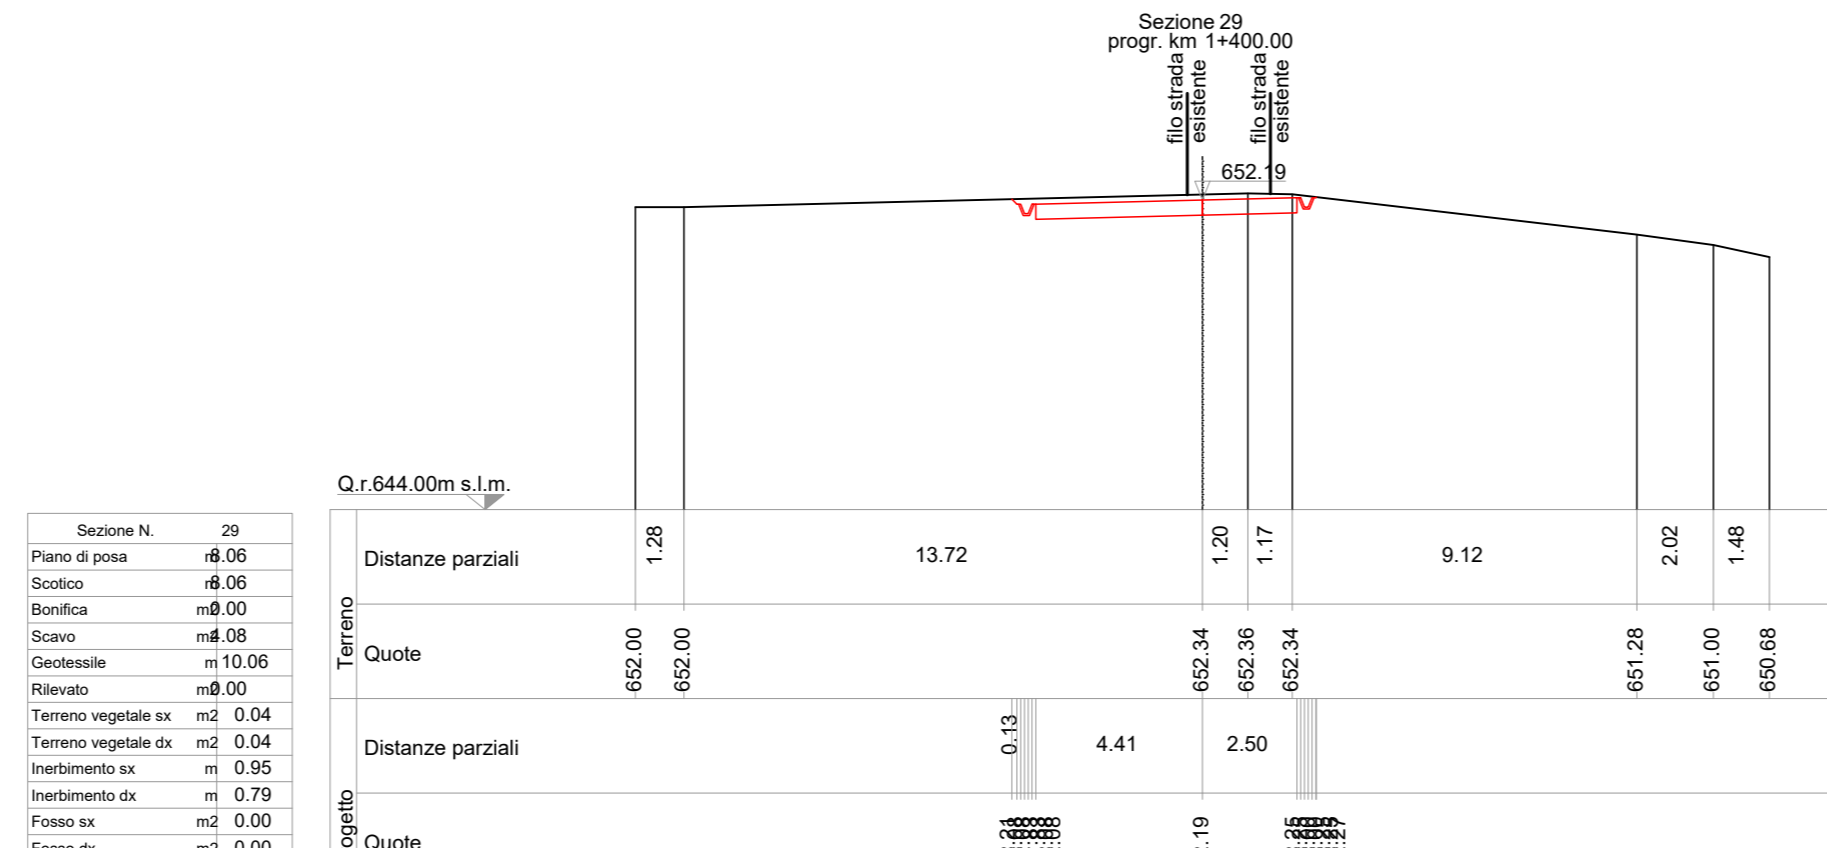
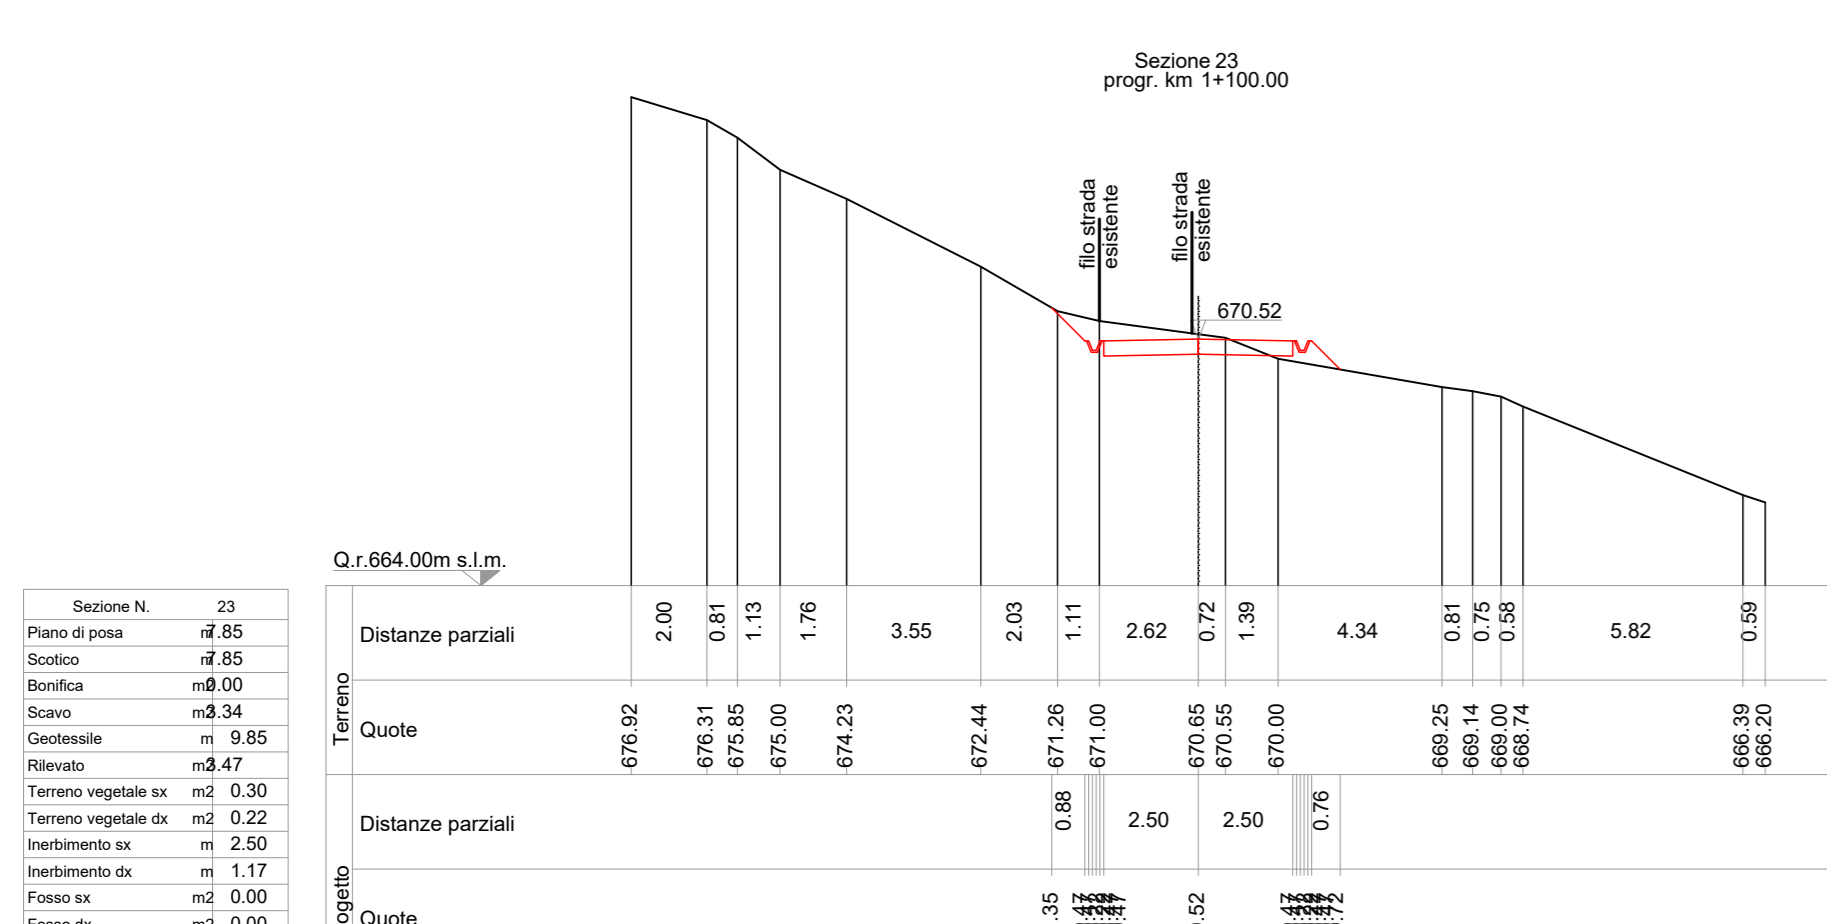
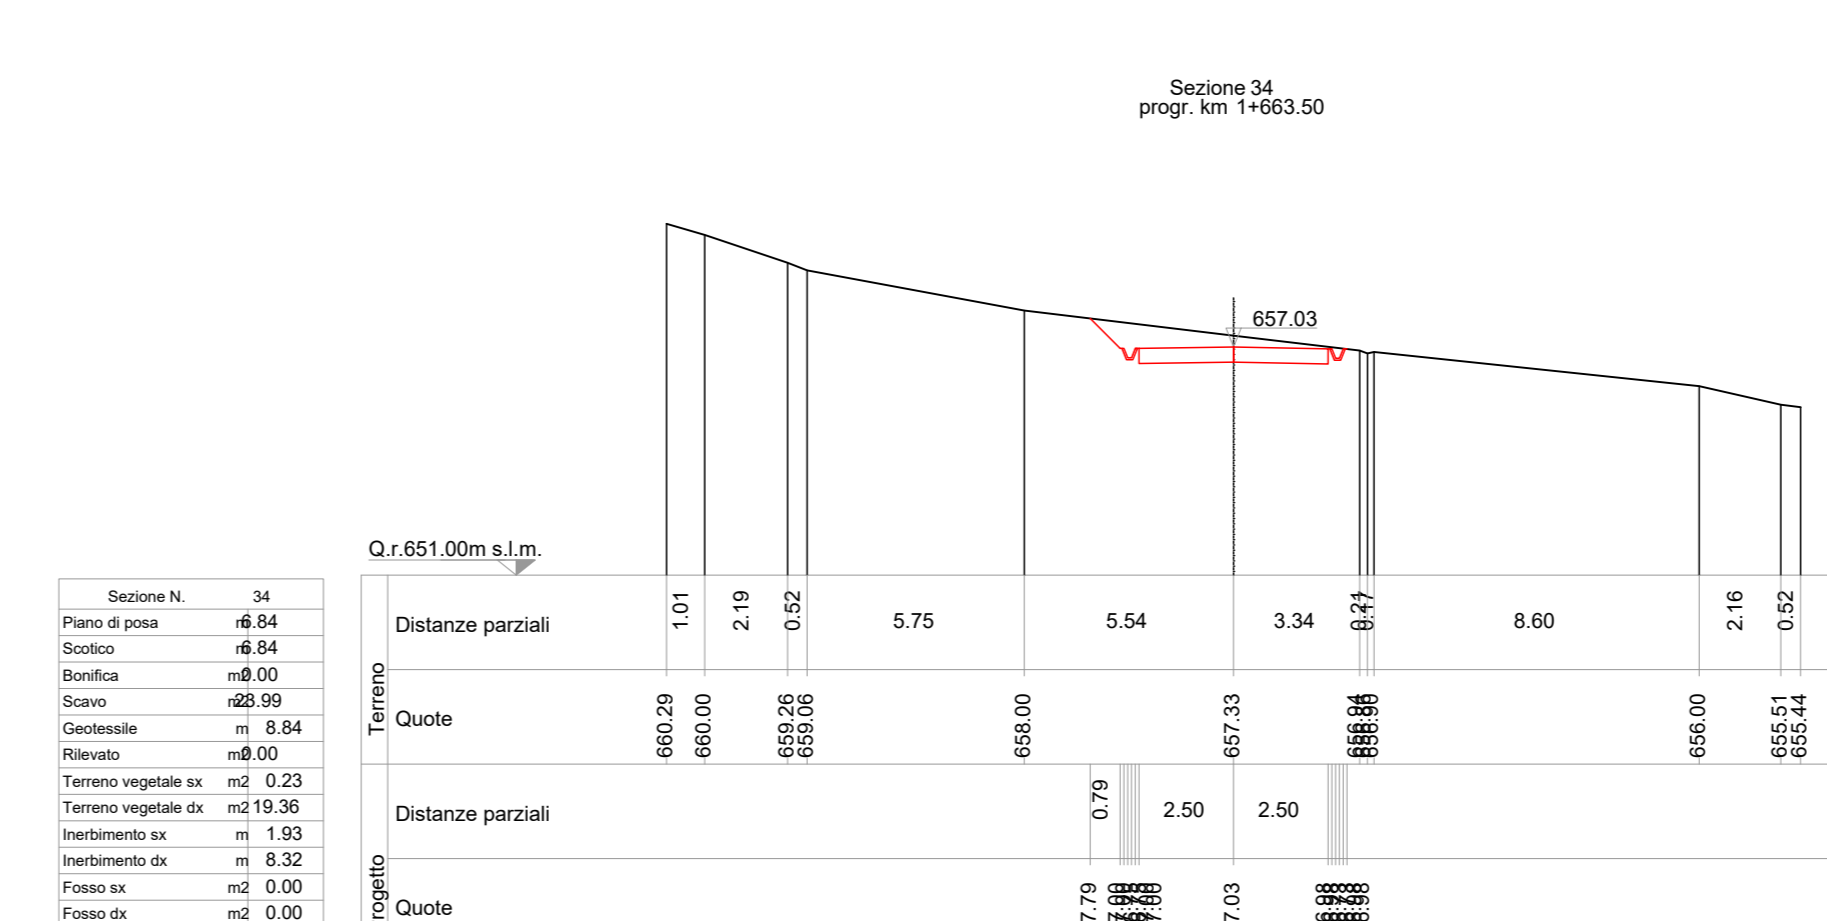
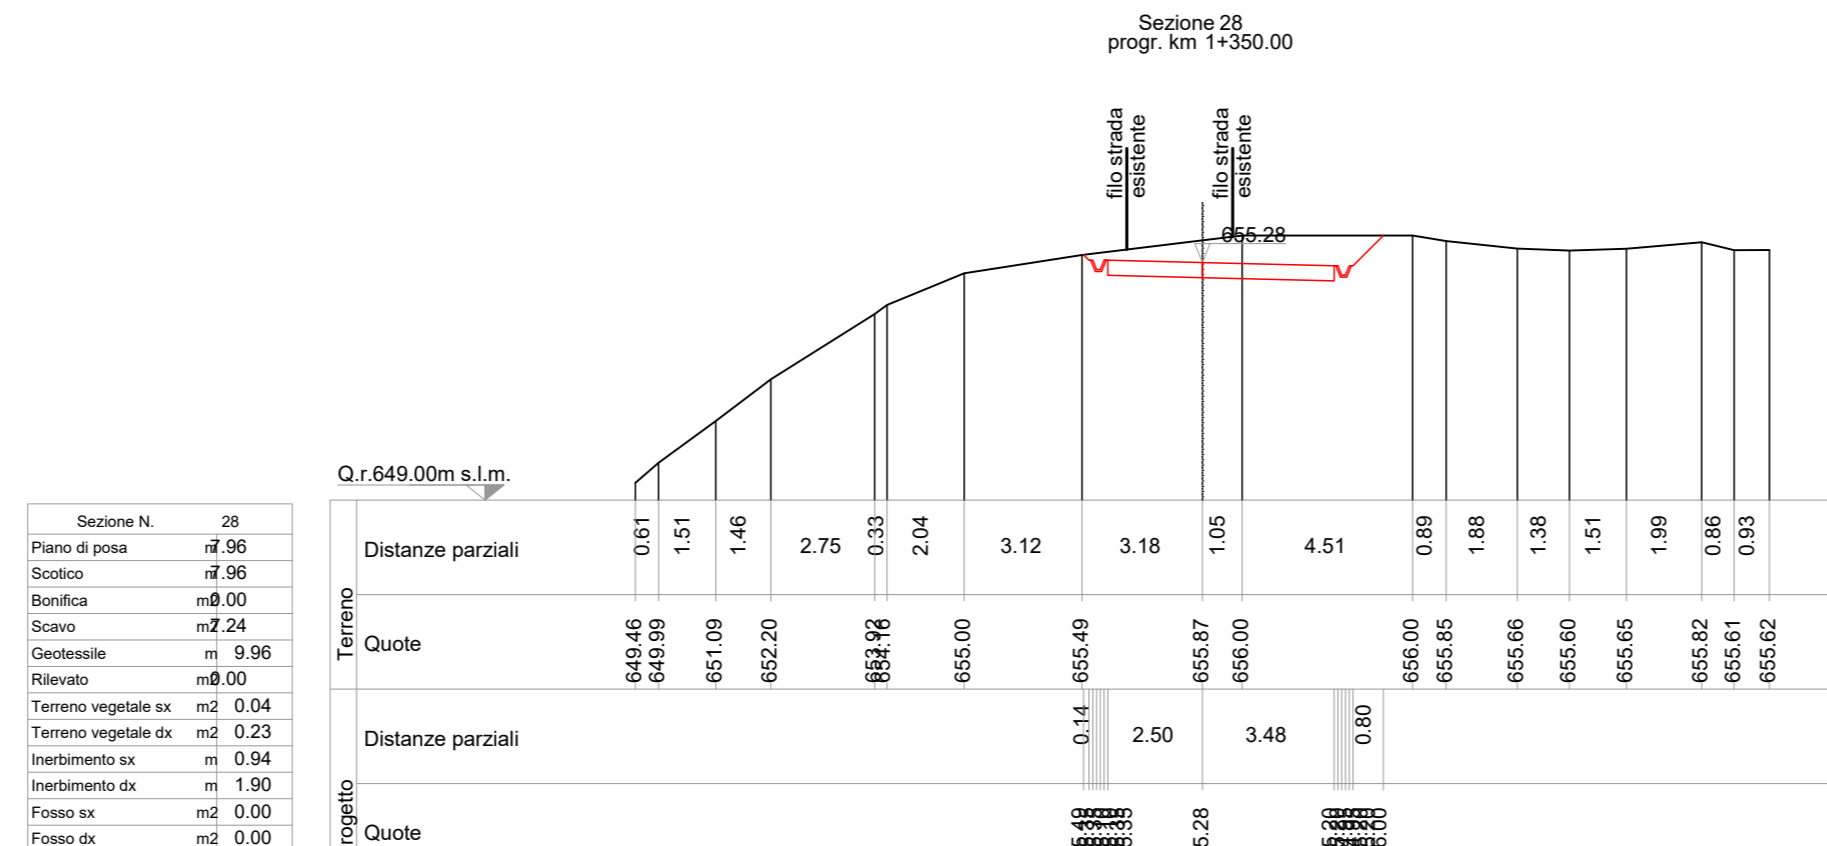
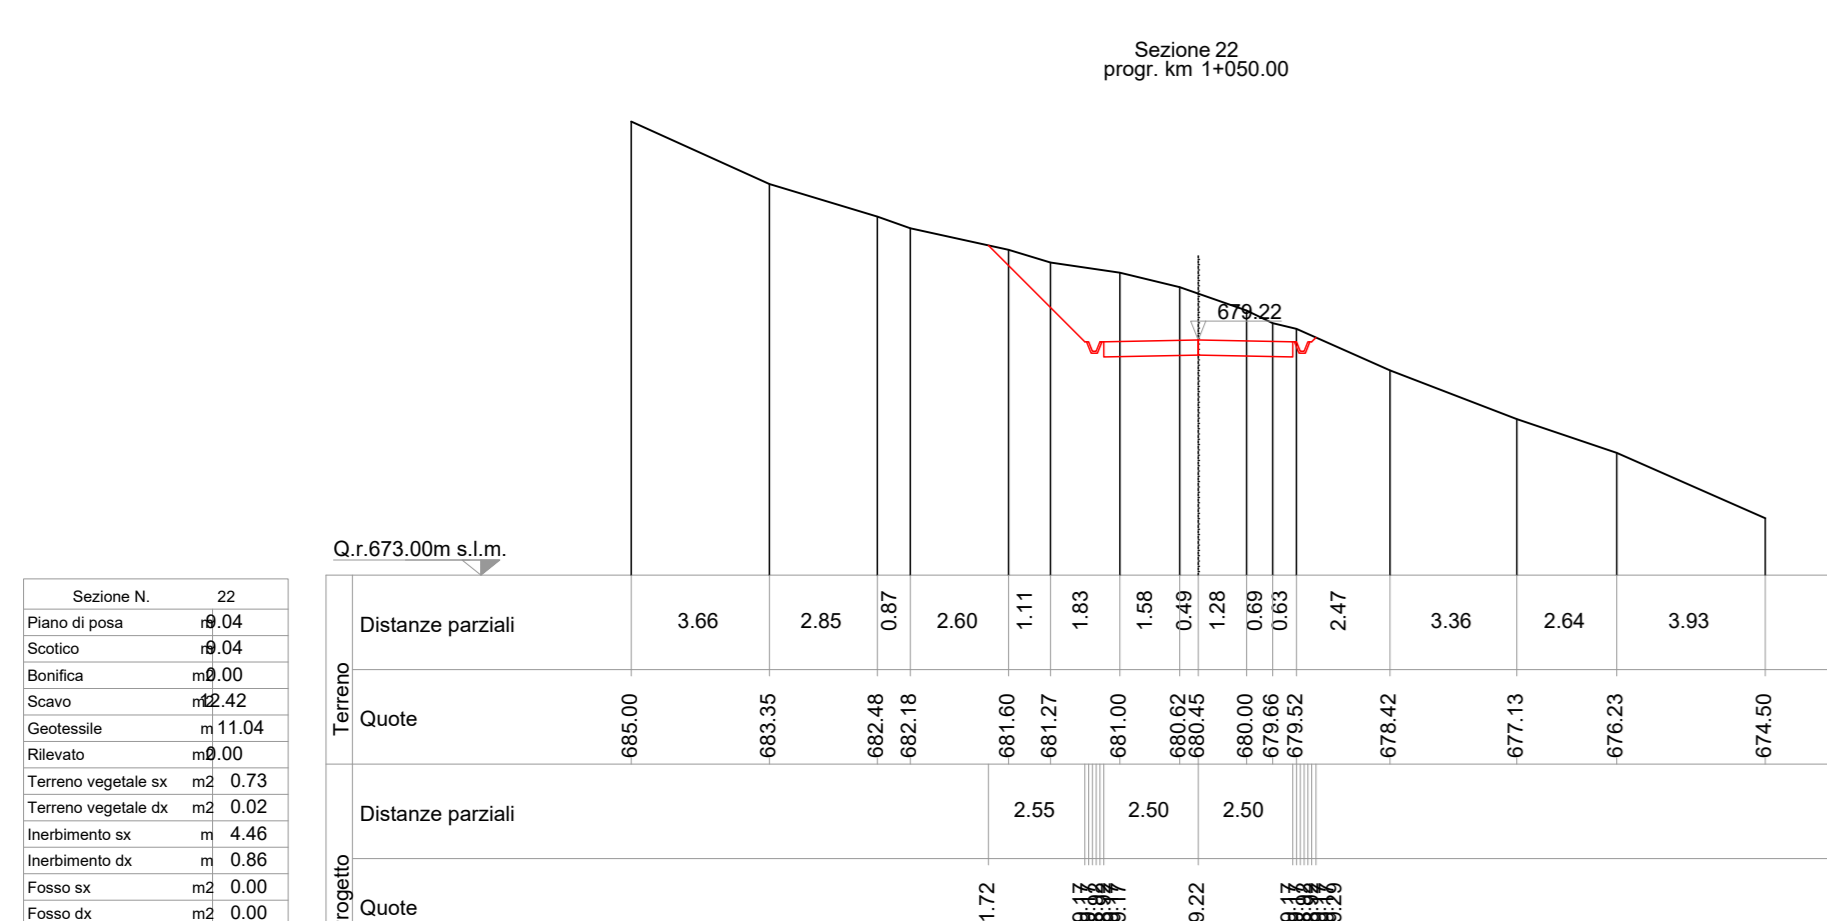
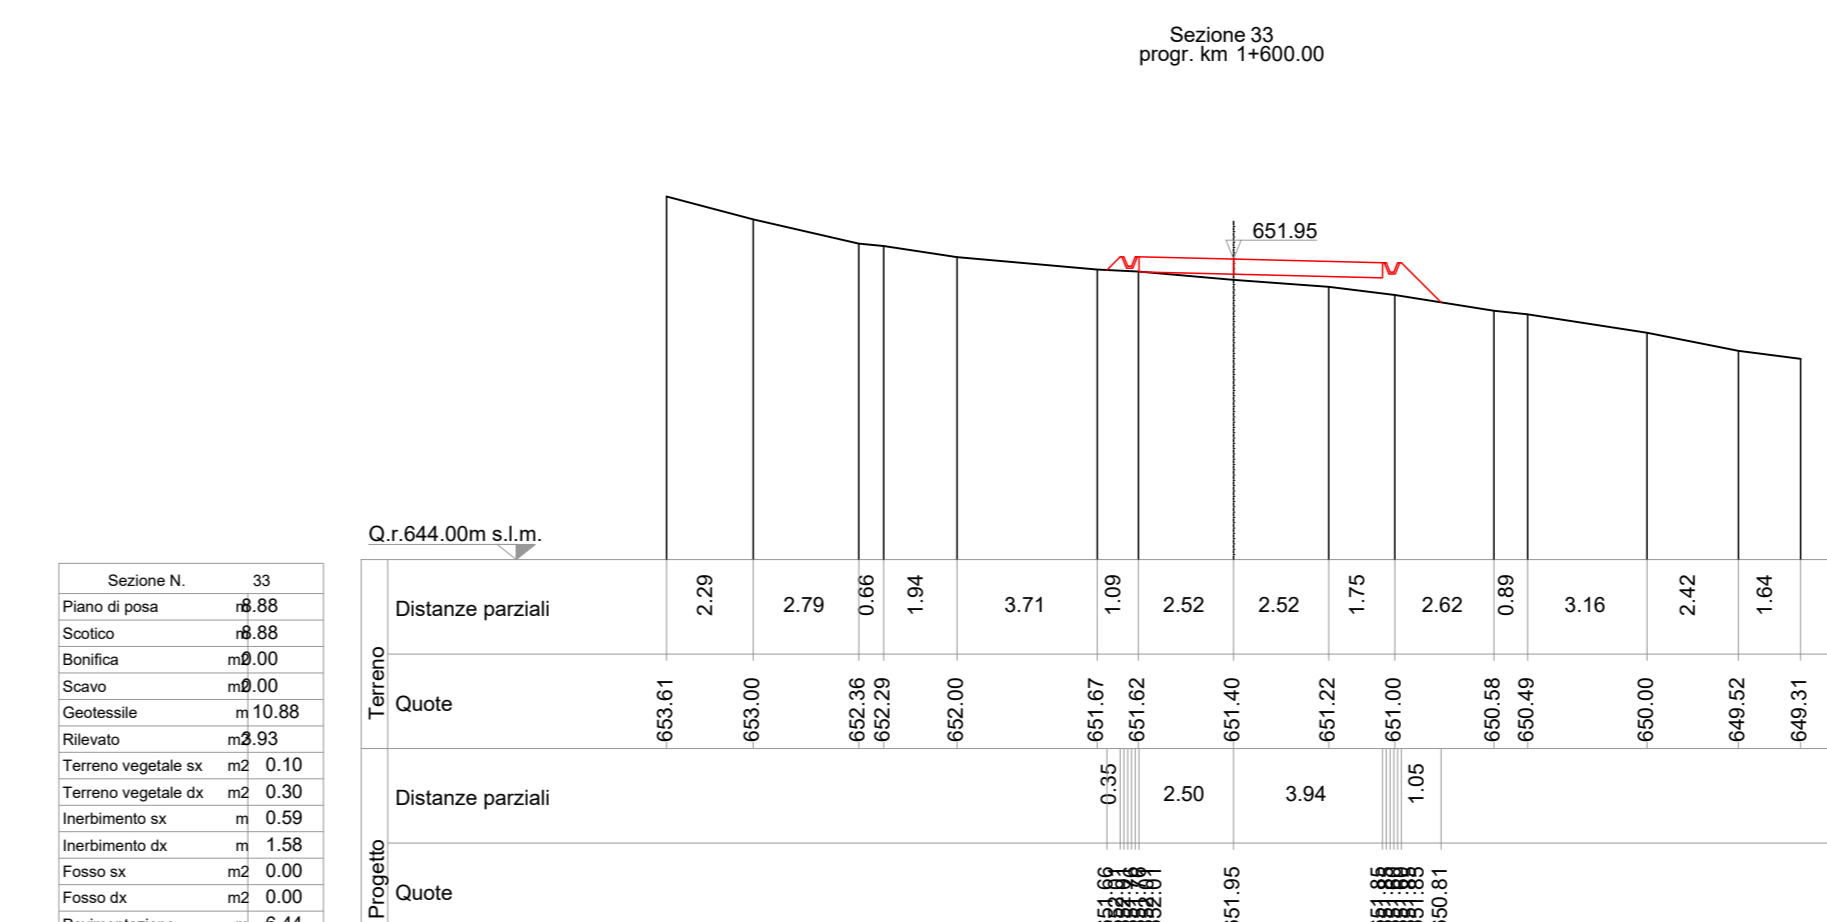
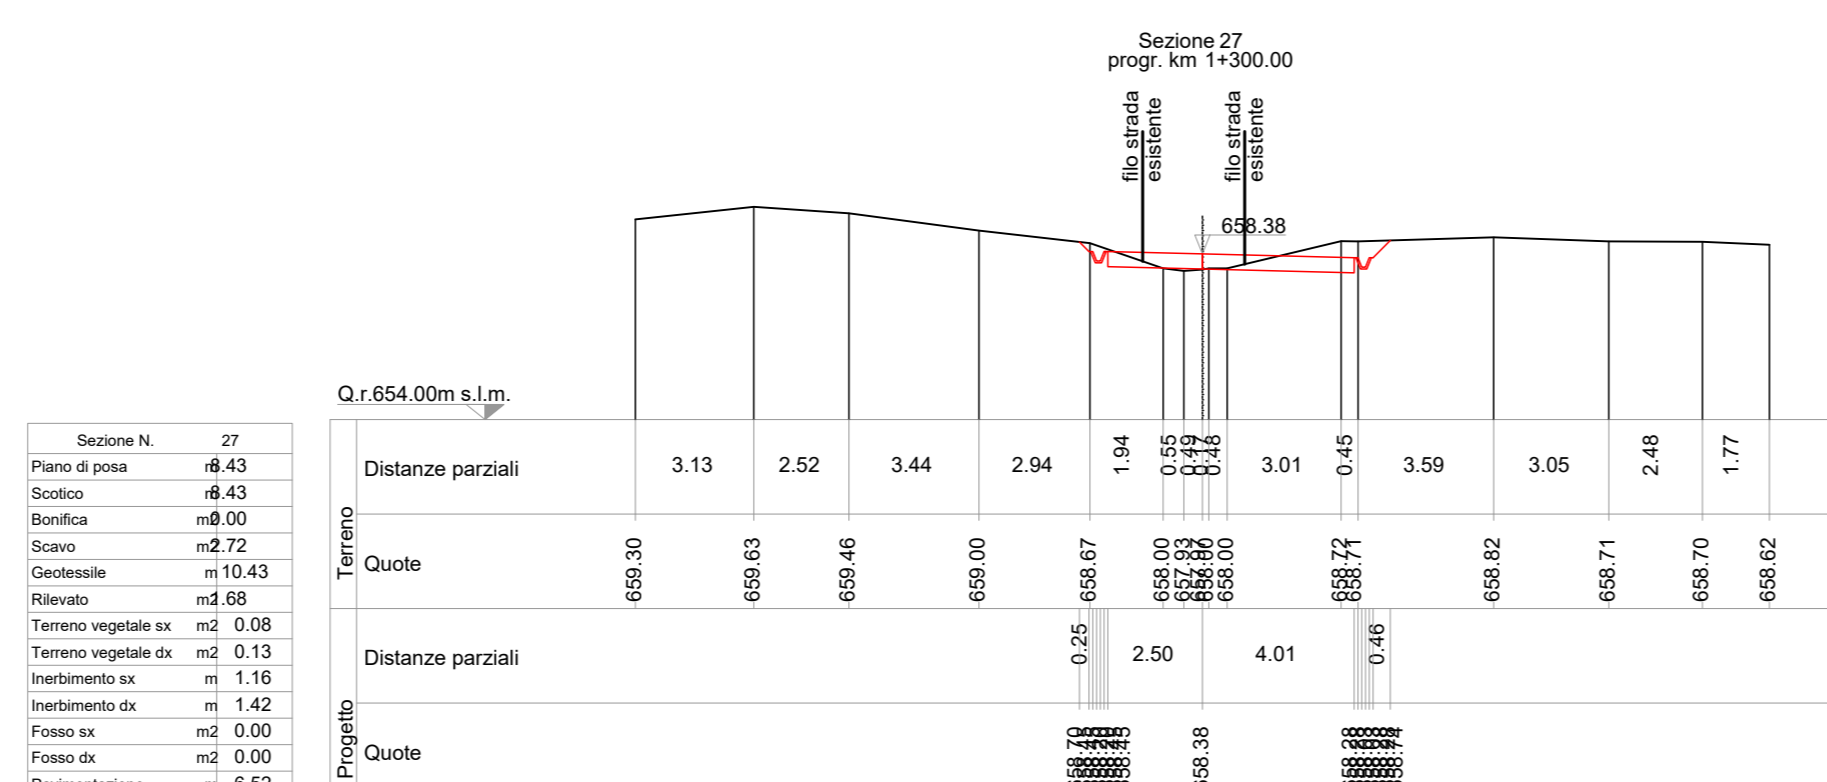
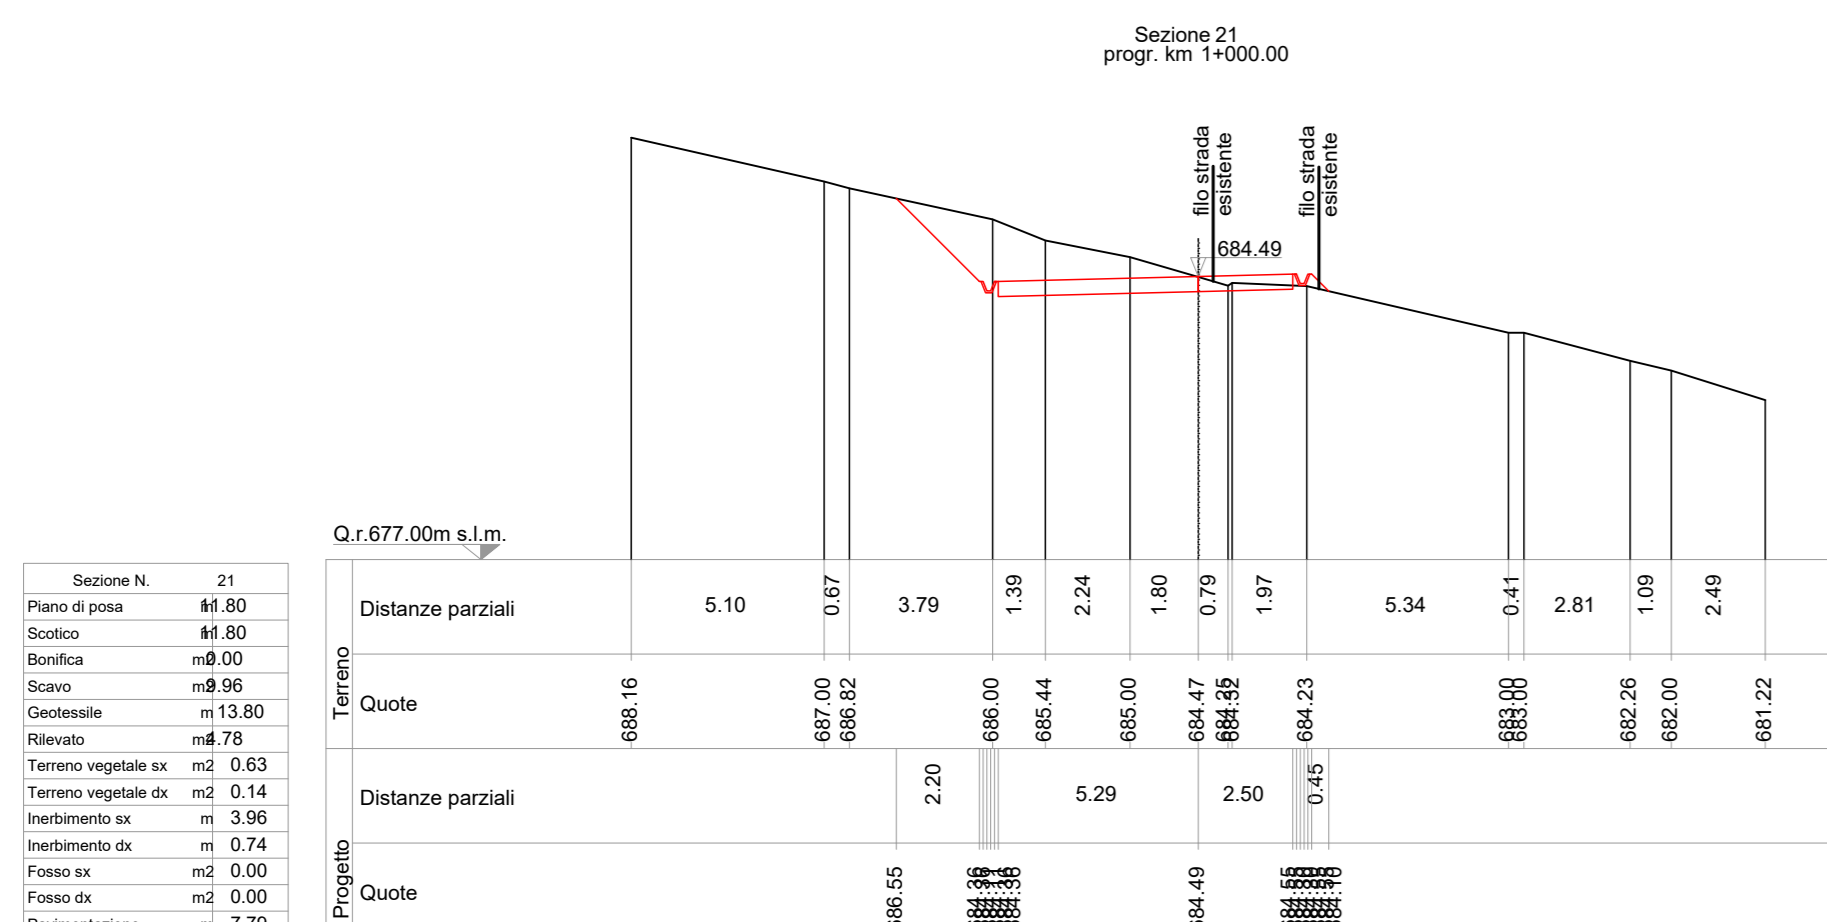
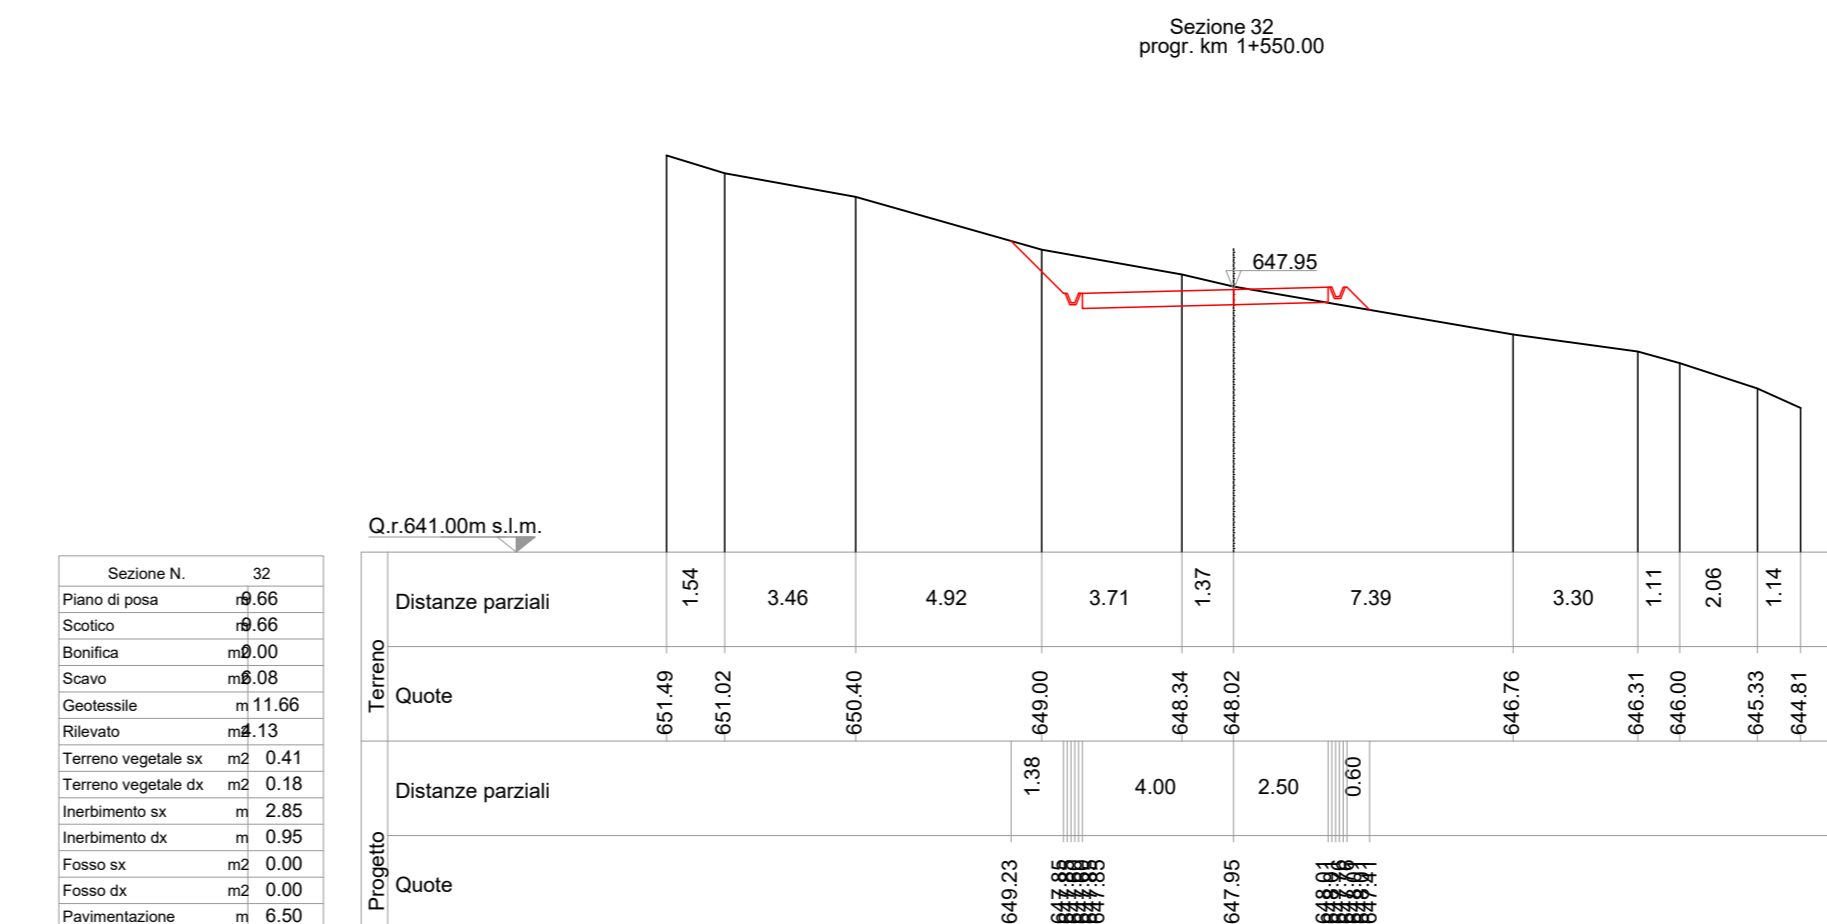
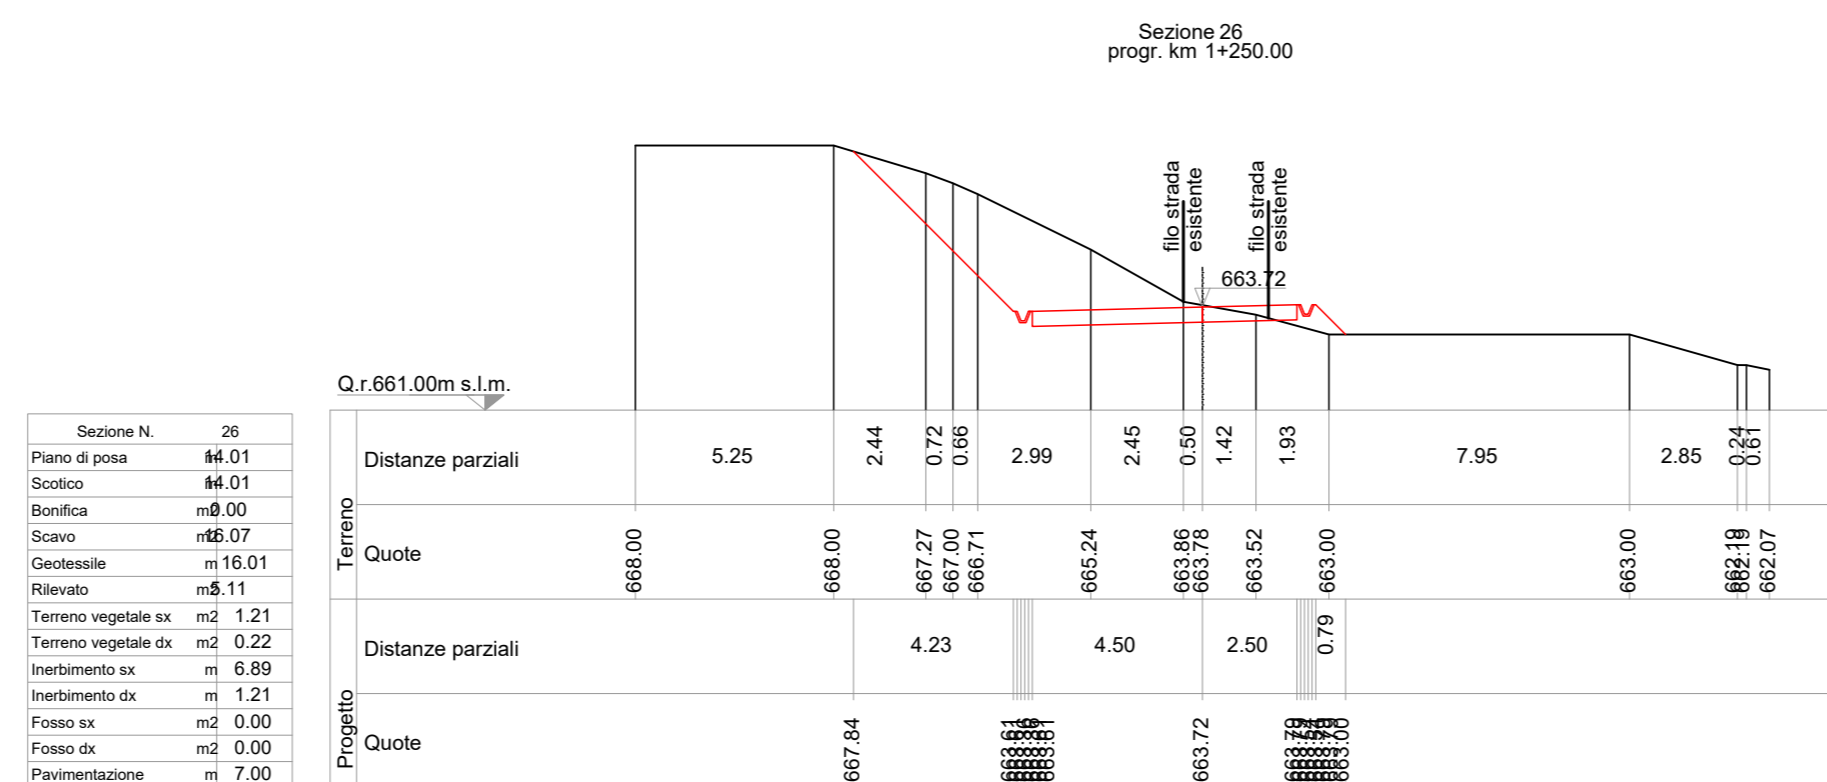
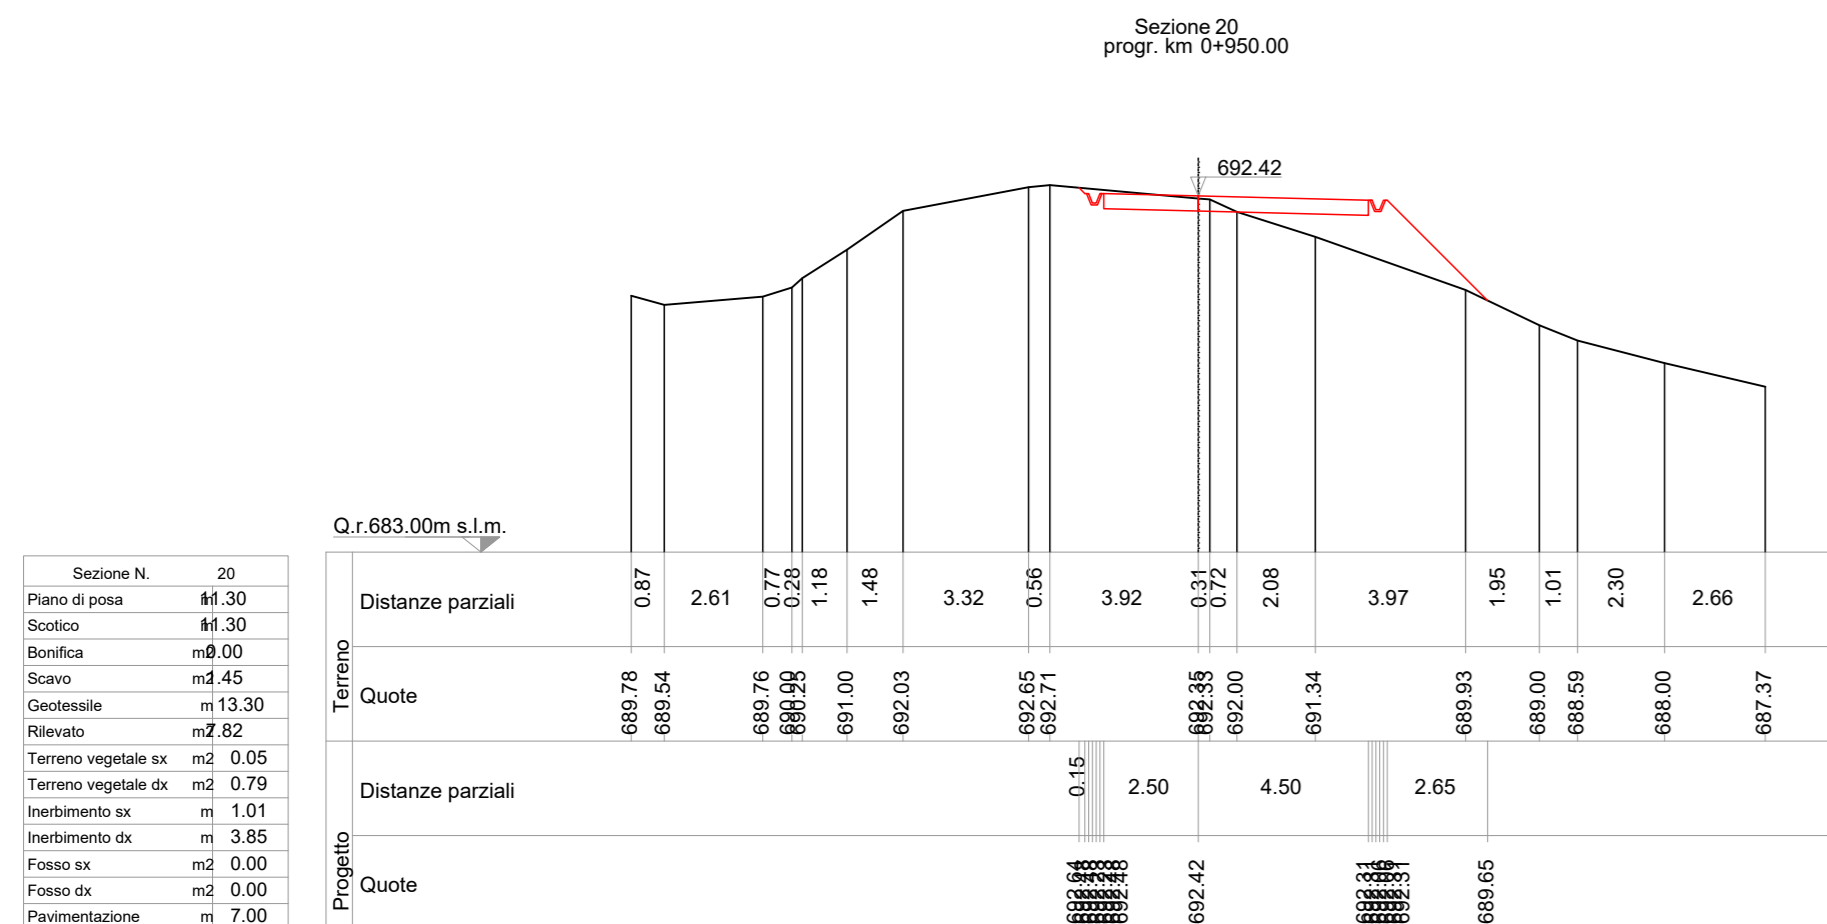
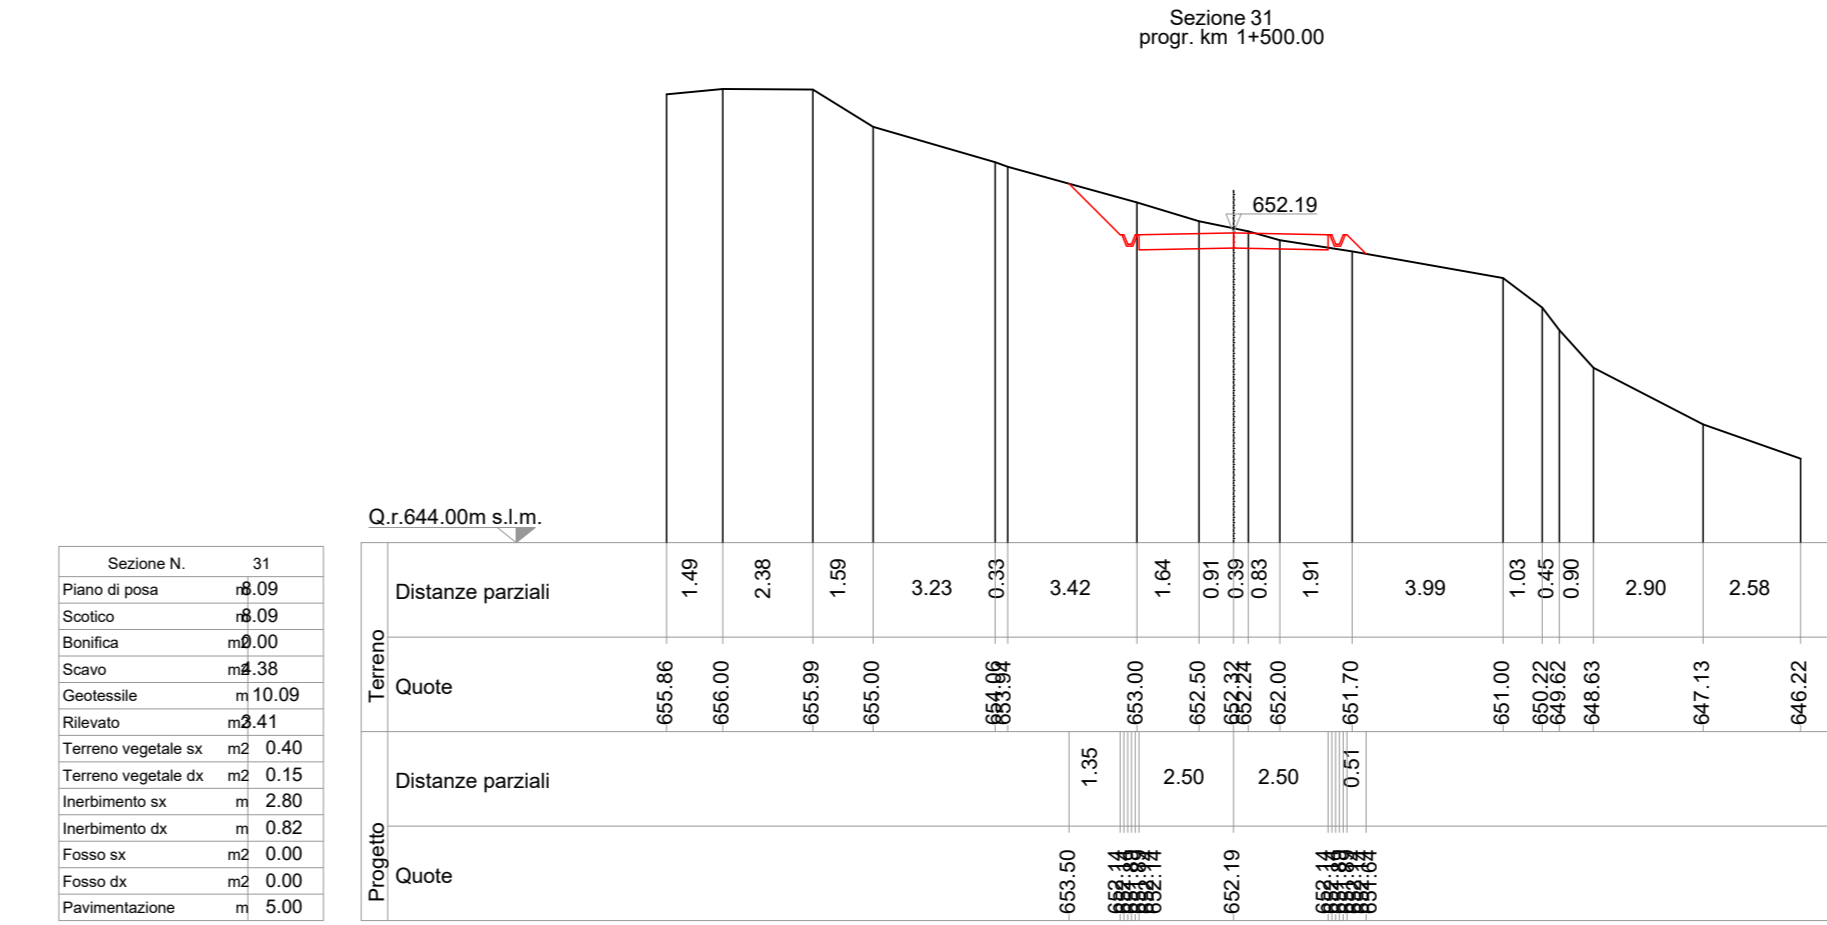
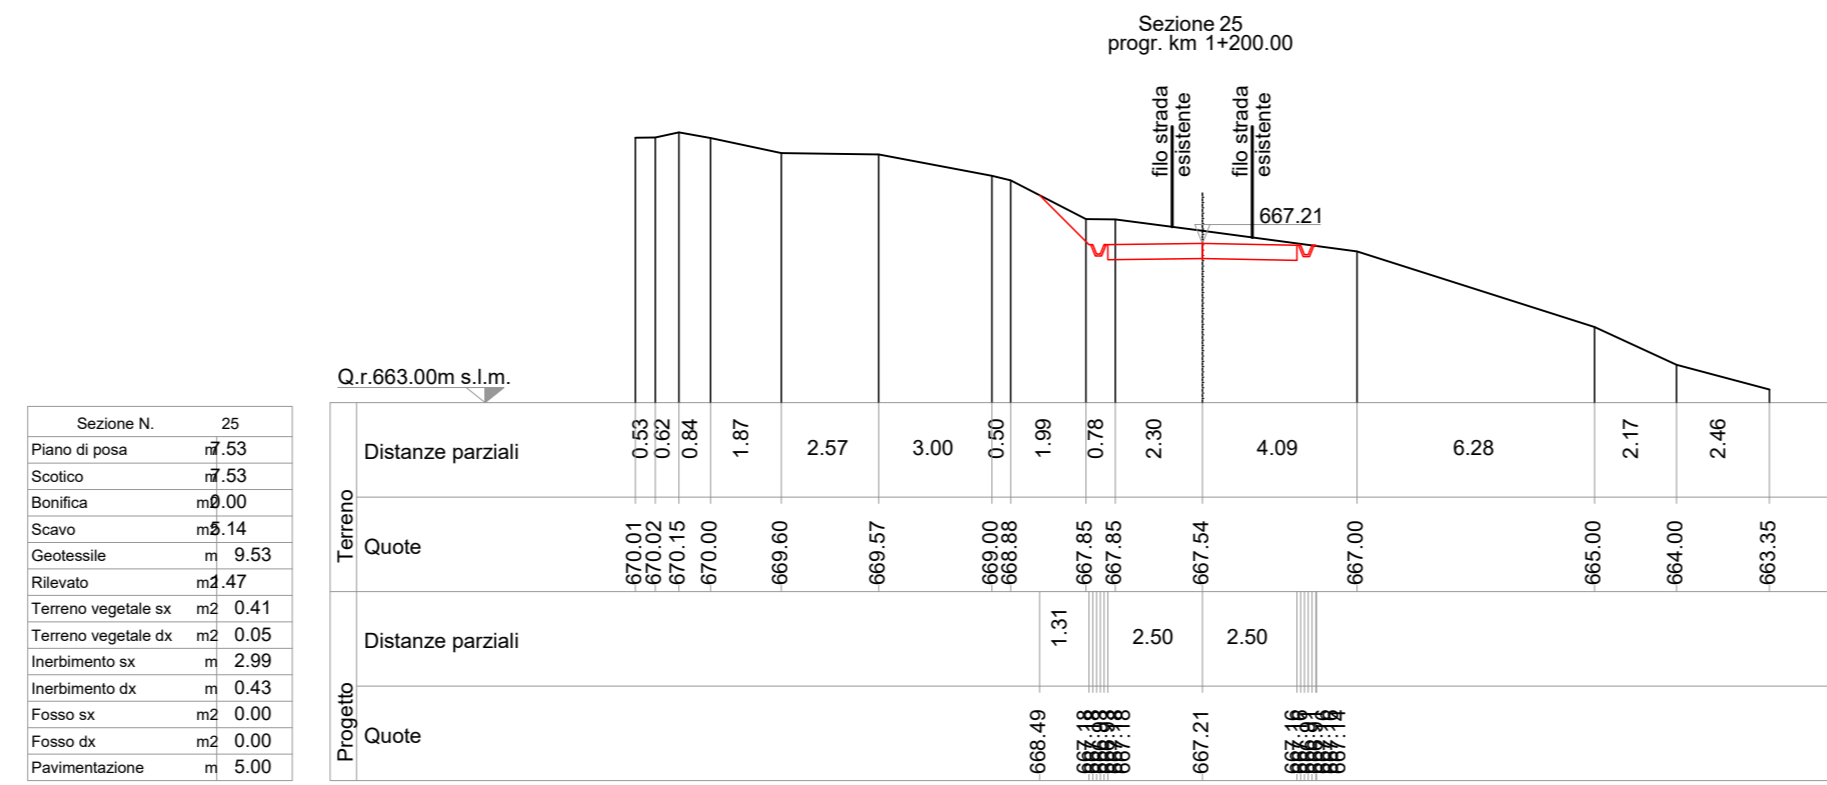


SEZIONI TRASVERSALI STATO DI PROGETTO  
scala 1:200

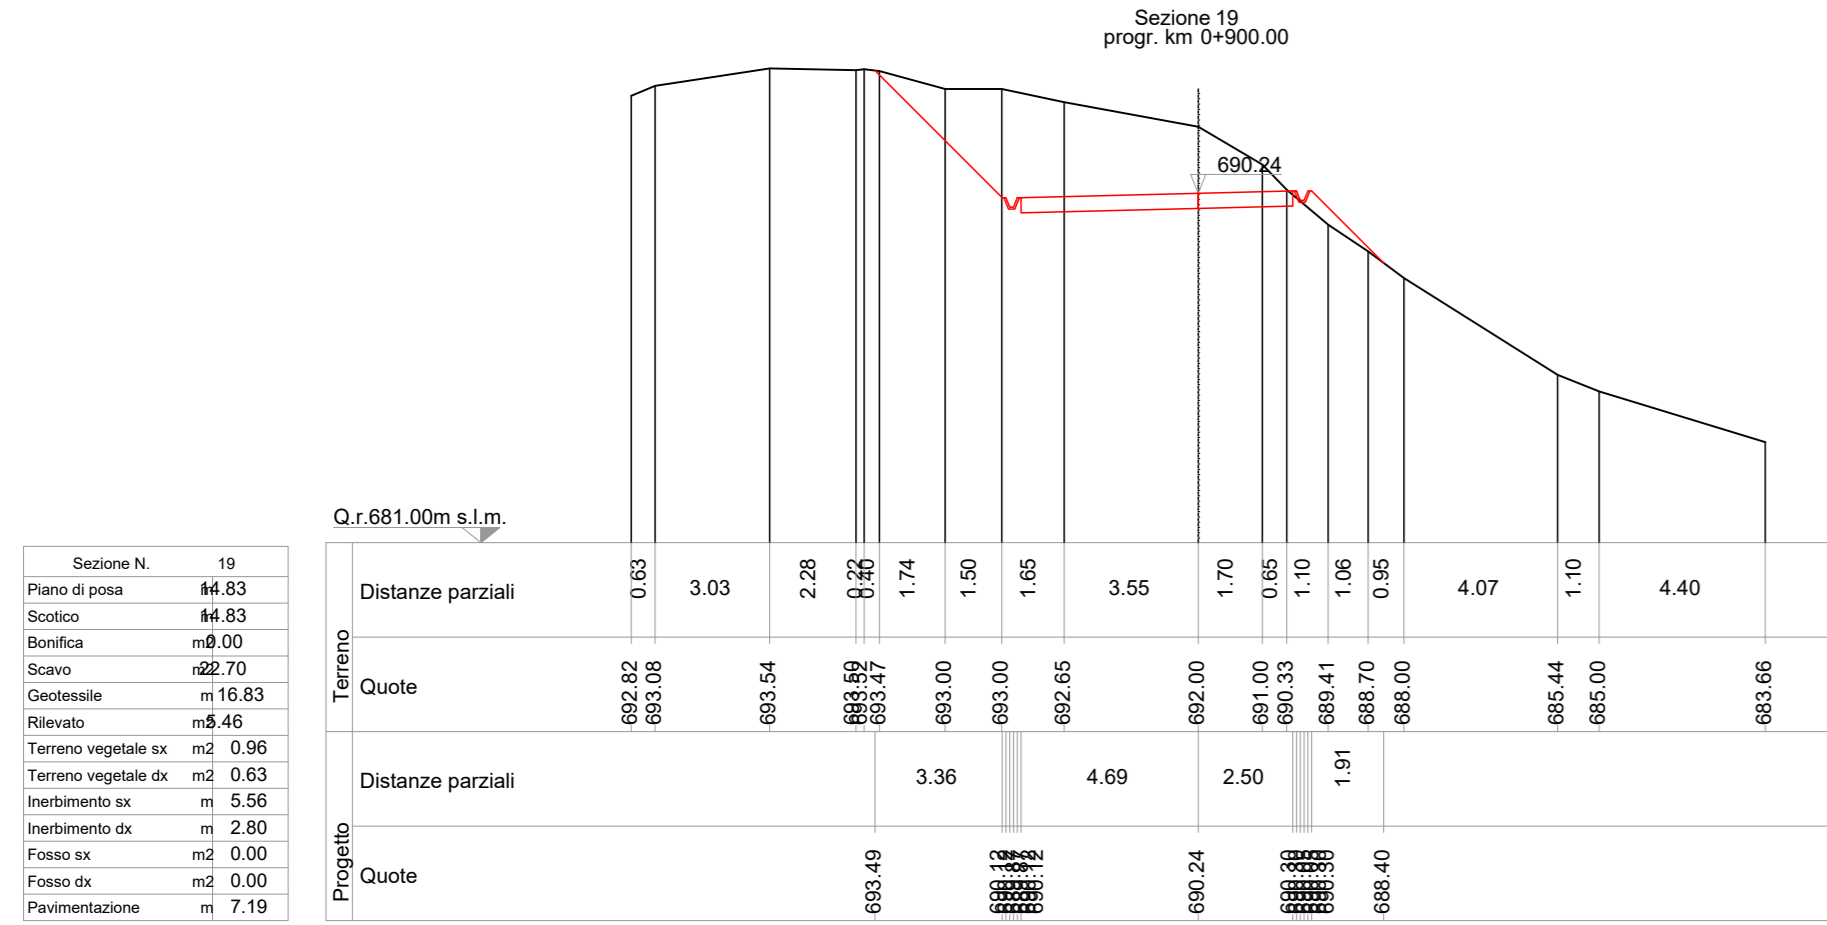

PARCO EOLICO  
MONTE CERCHIO

Il Committente: Windtek

Sede Legale: Corso Vercelli n. 10  
10152, Torino (TO)  
P.IVA e C.F. 1293940015

Oggetto: MODIFICA AL PROGETTO: VIABILITA' DI ACCESSO

Il Progettista

Titolo: VIABILITA' INTERNA - SEZIONI TRASVERSALI STATO DI PROGETTO - DA 19 A 36

Ing. Silvio Mario Bauducco

Data	Emis.	Aggiornamento	Data	Contr.	Data	Autor.
03/2024	MB	Emissione	03/2024	MP	03/2024	SMB

SCALA: 1:200  
FORMATO: A0  
MARZO 2024

Commessa	Tip. Impianto	Fase Progetto	Disciplina	Tip. Doc.	Titolo	N. Etab.	REV
22102	EO	DE	CI	D	05	0041	M-B

RICERCA, SVILUPPO E COORDINAMENTO IMPIANTI EOLICI E FOTVOLTAICI A CURA DI:

**EMME CONSULTING**  
Sede Amministrativa e Operativa  
via Benvenuto, 14 - 12100 Cuneo (CN)  
tel. 0171-551008  
email: emmeconsulting@gmail.com

Geom. Domenico Bresciano

**BAUTEL**  
Sede Amministrativa e Operativa: 20100A Moncalieri (TO)  
tel. 011-6652113 - 011-6652015 - email: amministrativa@bautel.it  
Sede Operativa Torino - via Moncalieri, 37 - 10124 Moncalieri (TO)  
Sede Operativa Genova - via Bandiera, 24 - 16121 Genova (GE)

I Tecnici:  
Coord. gruppo di progettazione  
Ing. Silvio Mario Bauducco  
Arch. Odoardo Paolo  
Arch. Peeteri Martina

TUTTI I DIRITTI SONO RISERVATI - Questo documento è di proprietà esclusiva del progettista ed indicato su quale è presente ogni diritto. Pertanto, questo documento non può essere copiato, riprodotto, comunicato o divulgato ad altri in modo o qualche maniera, nemmeno per lo sperimentare, senza autorizzazione scritta dallo stesso progettista.