
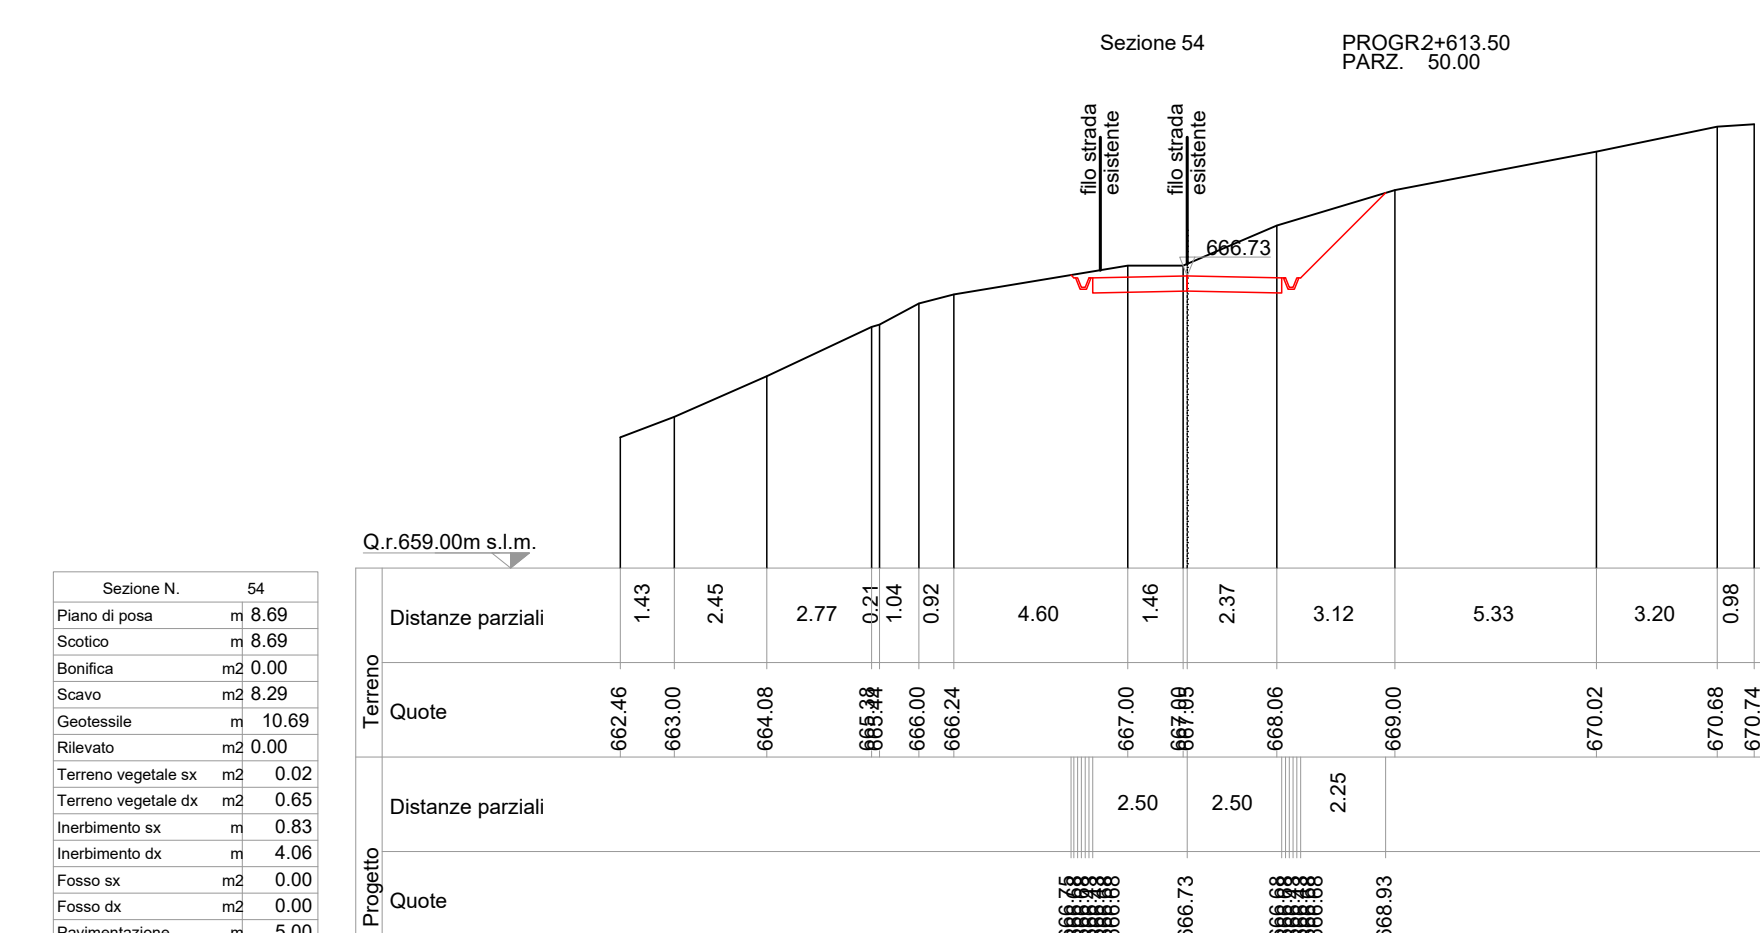
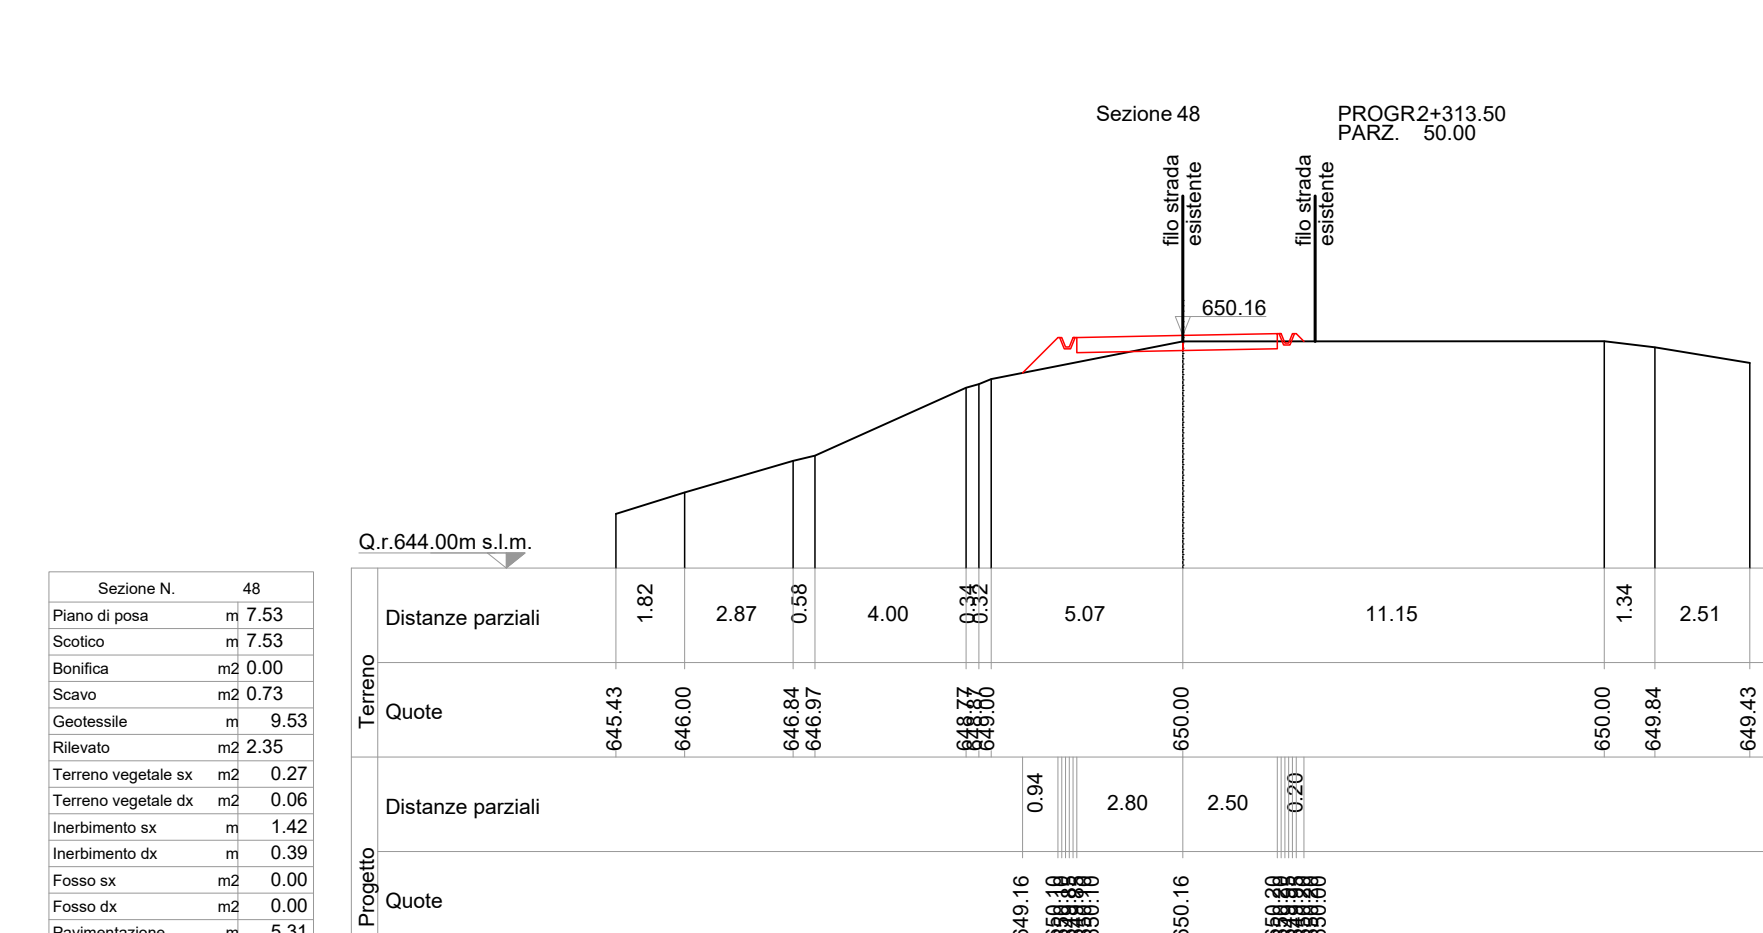
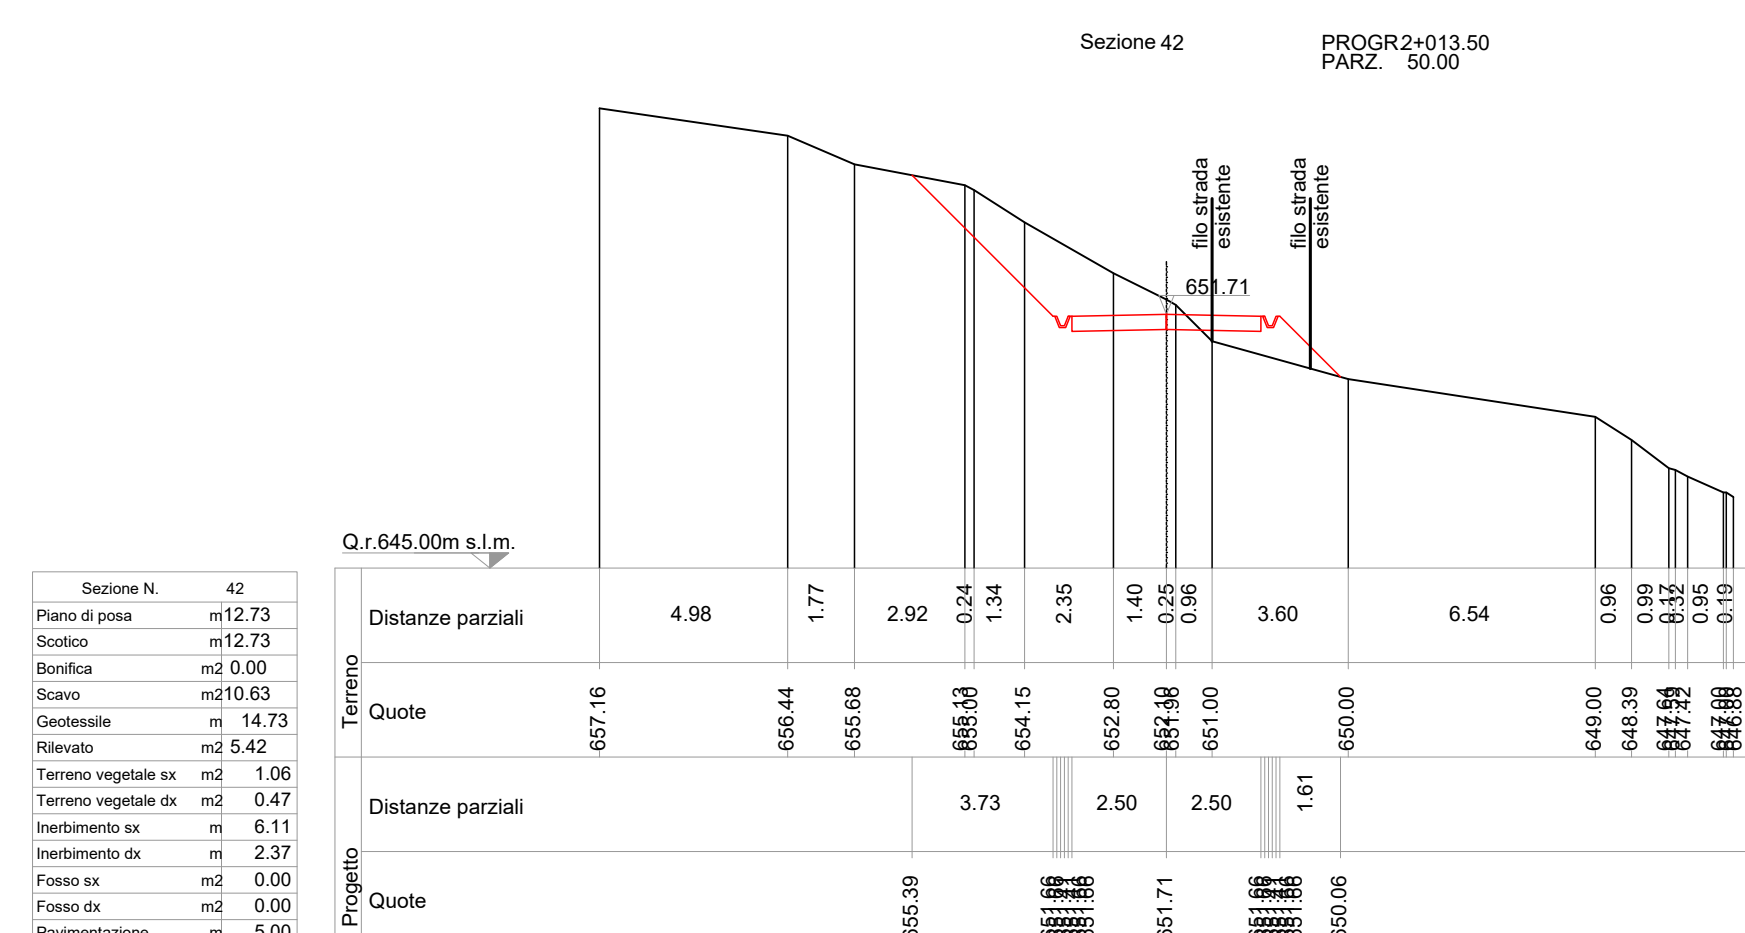
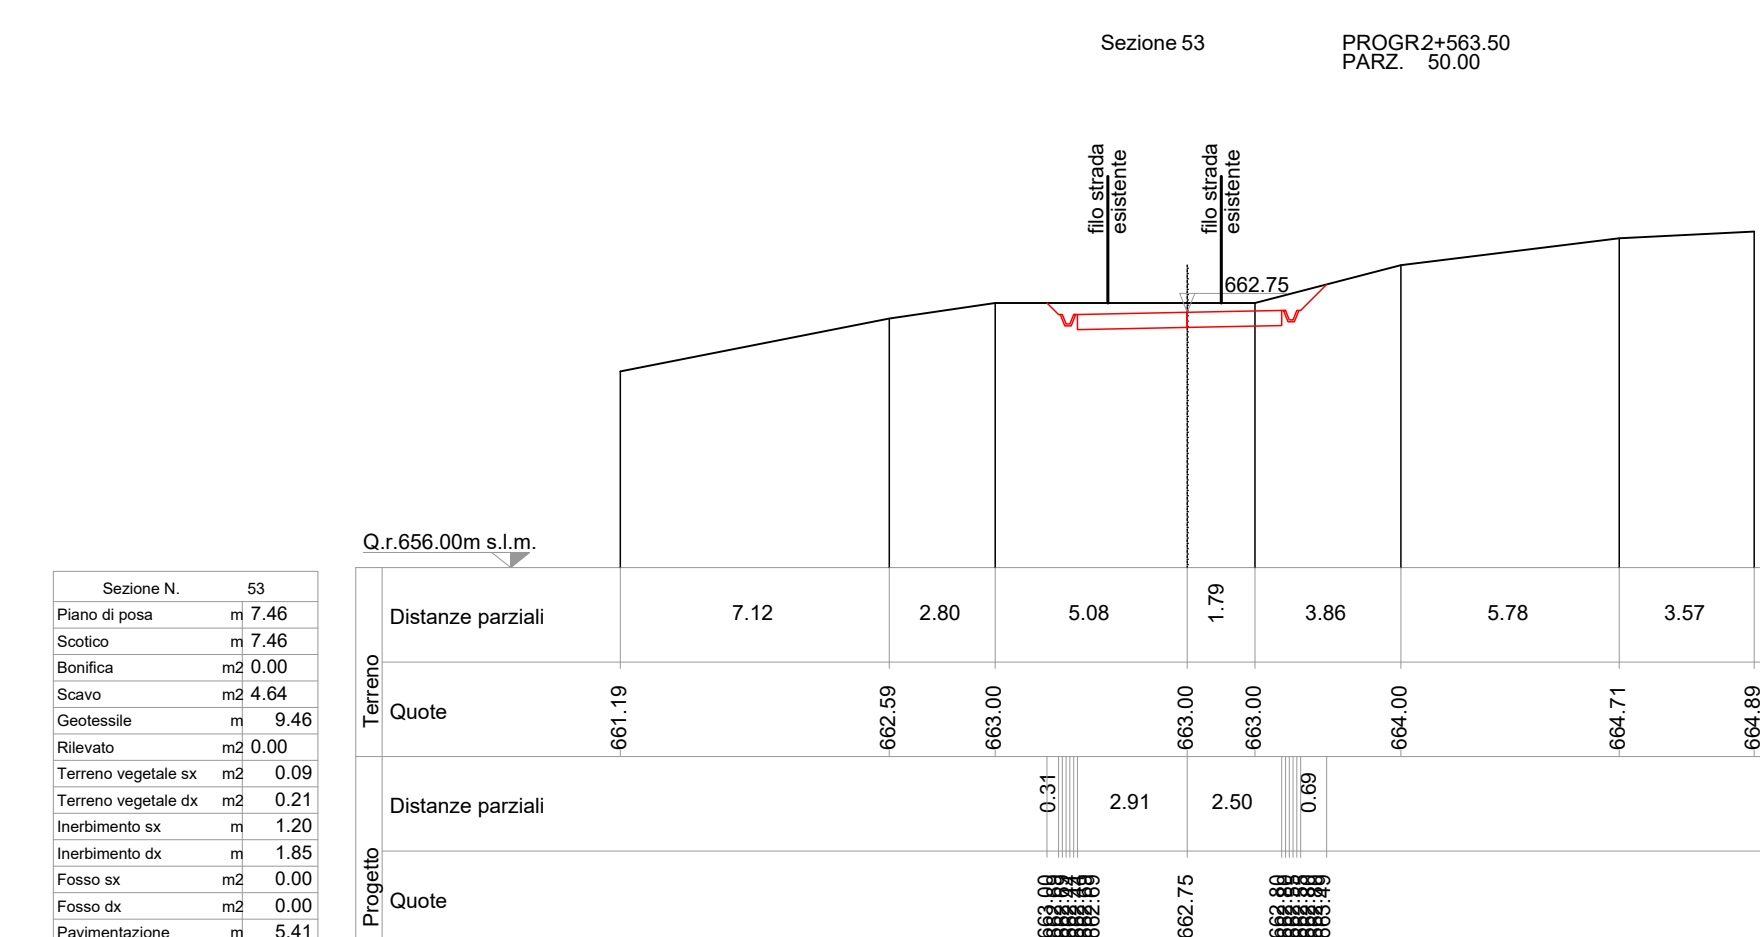
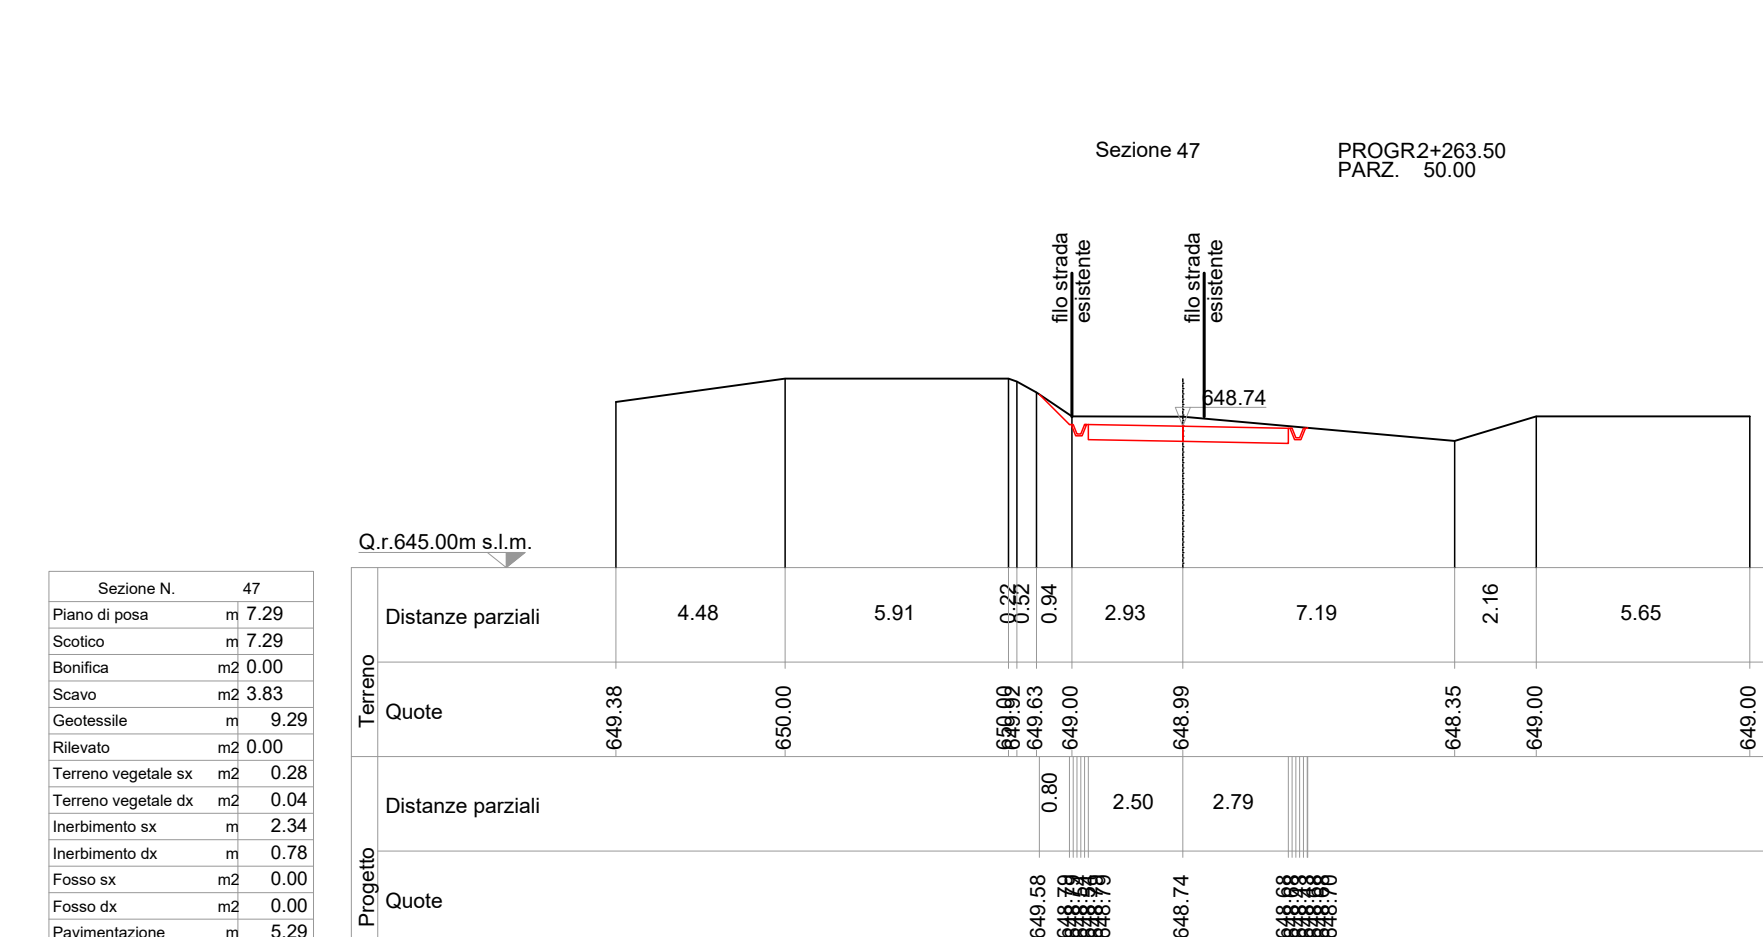
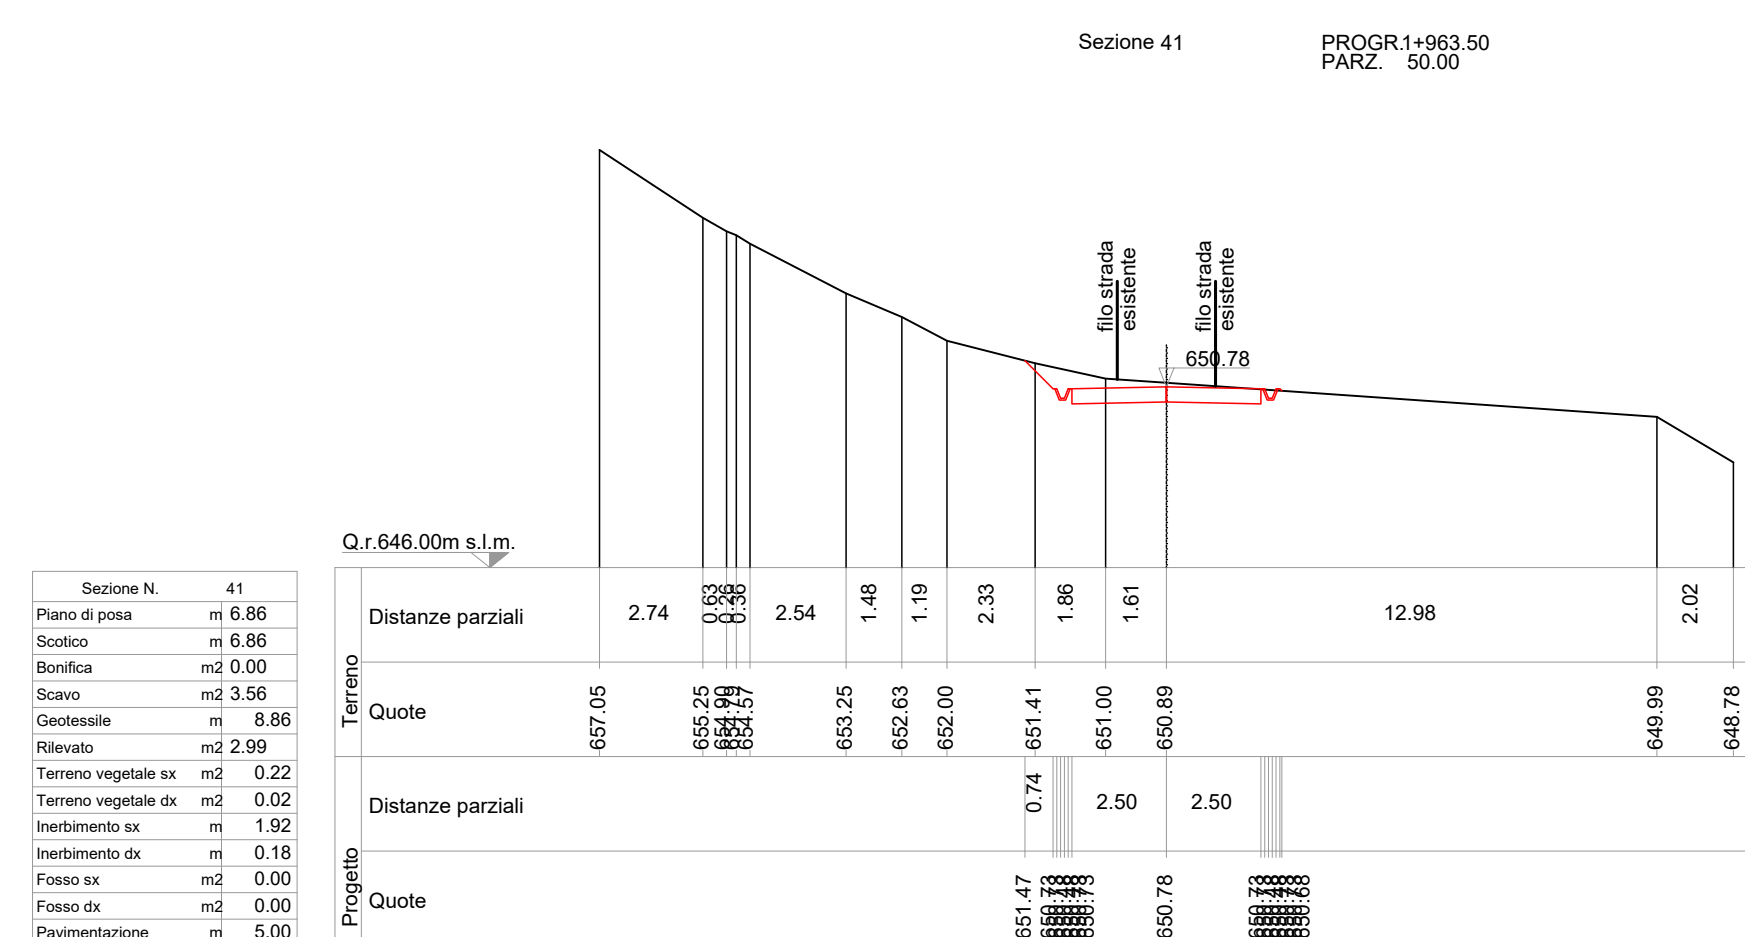
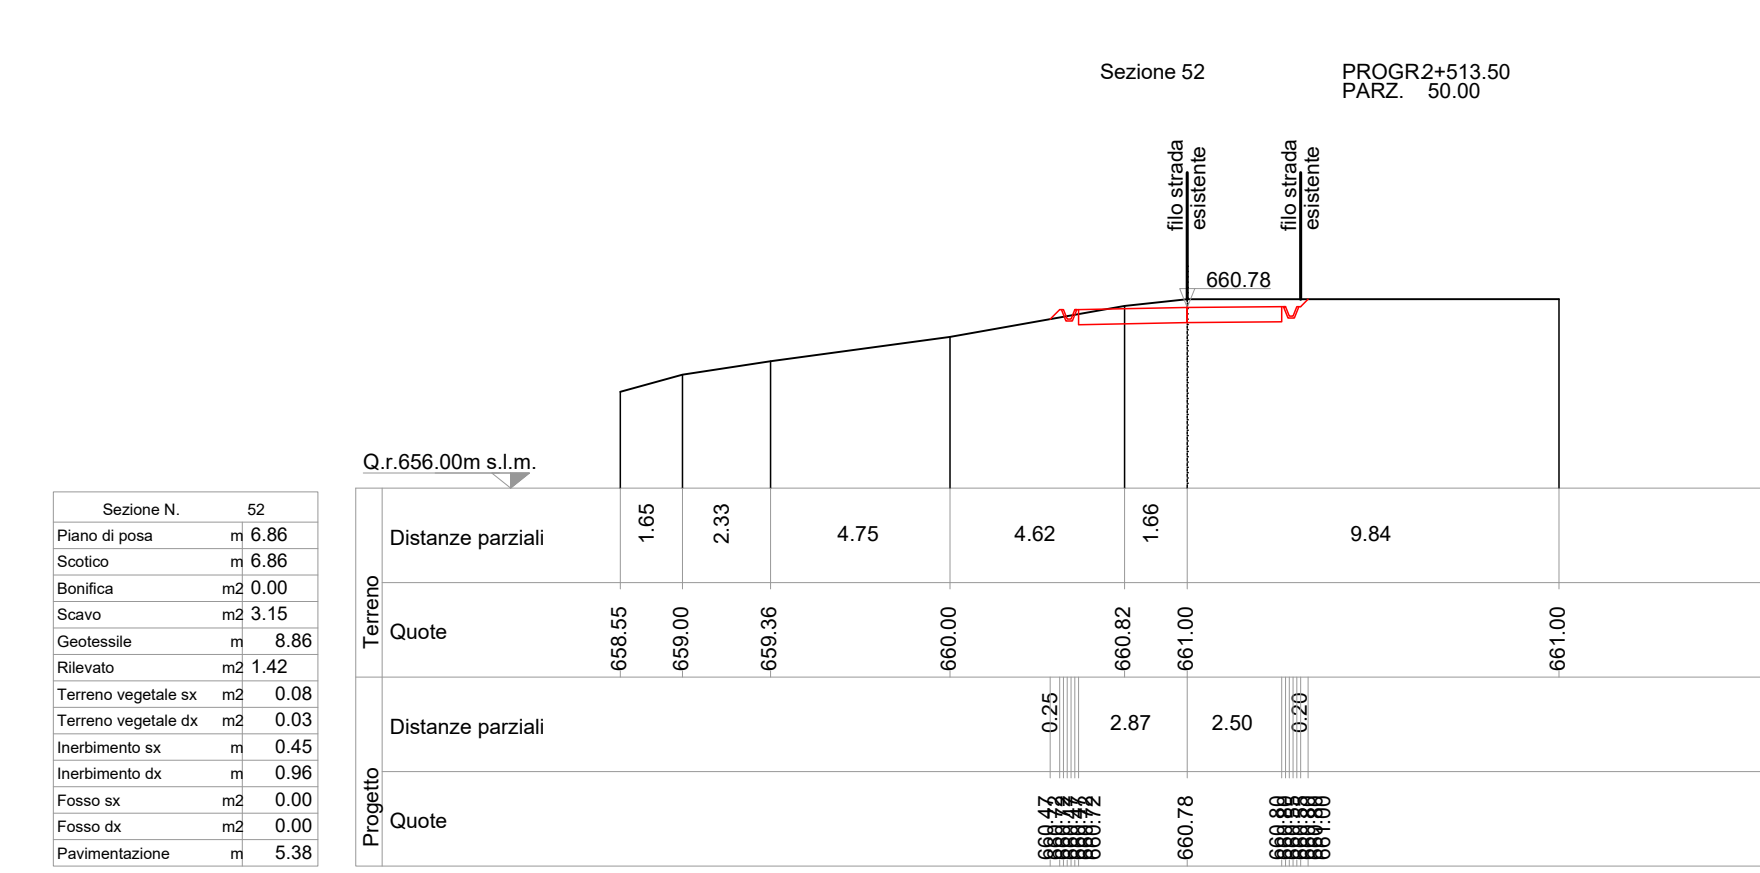
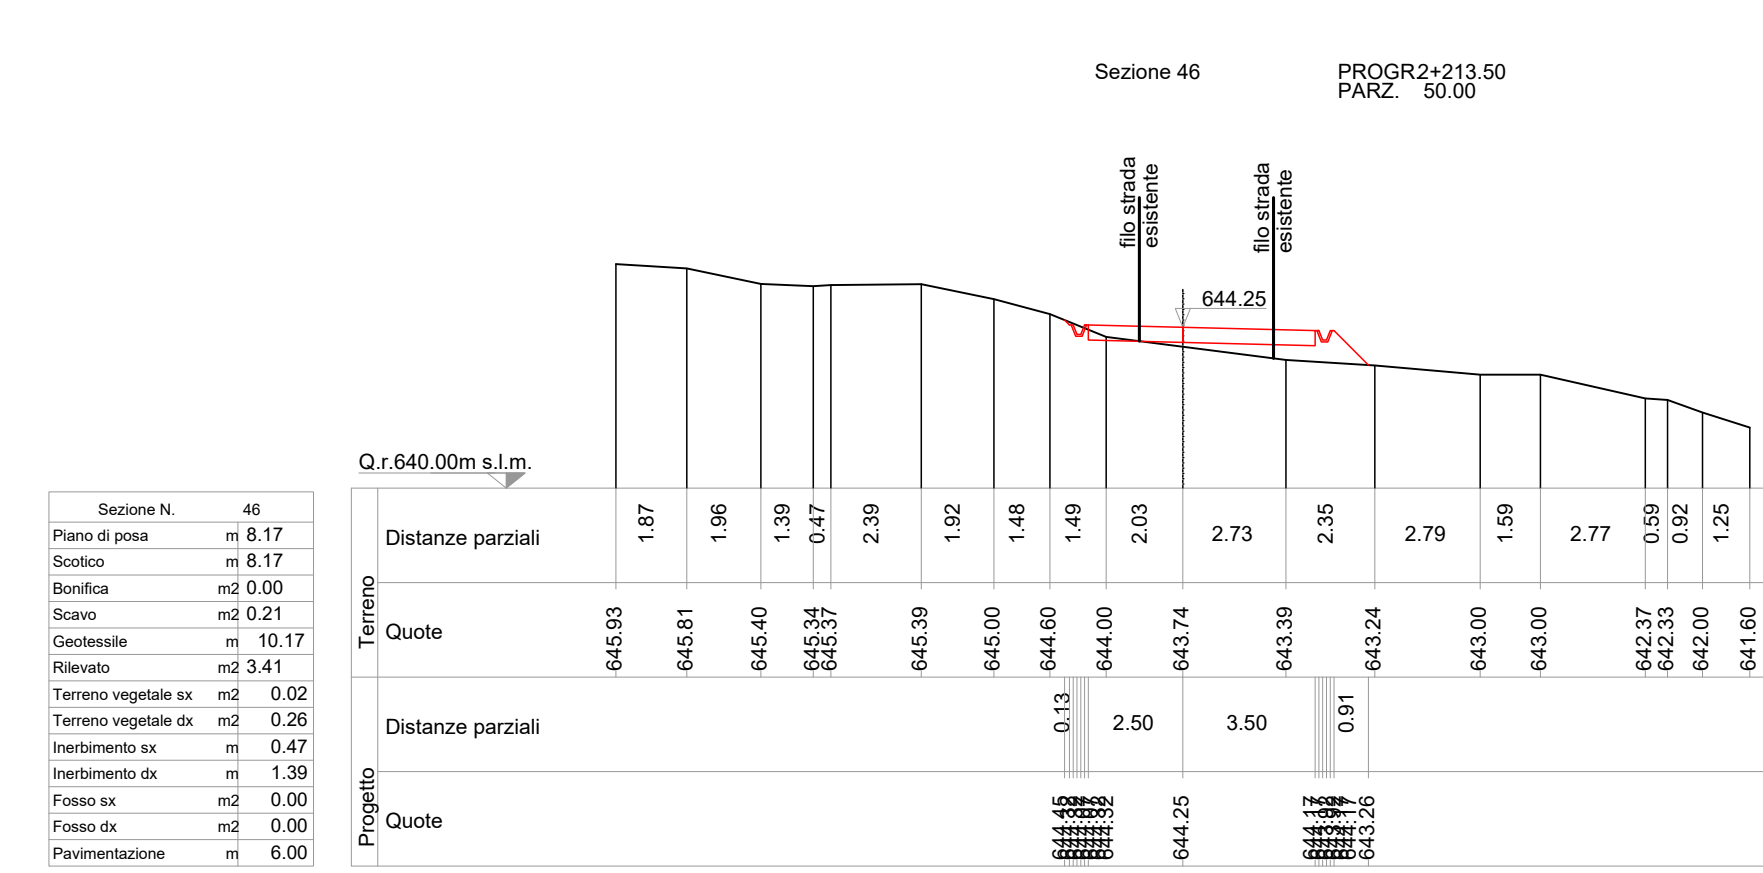
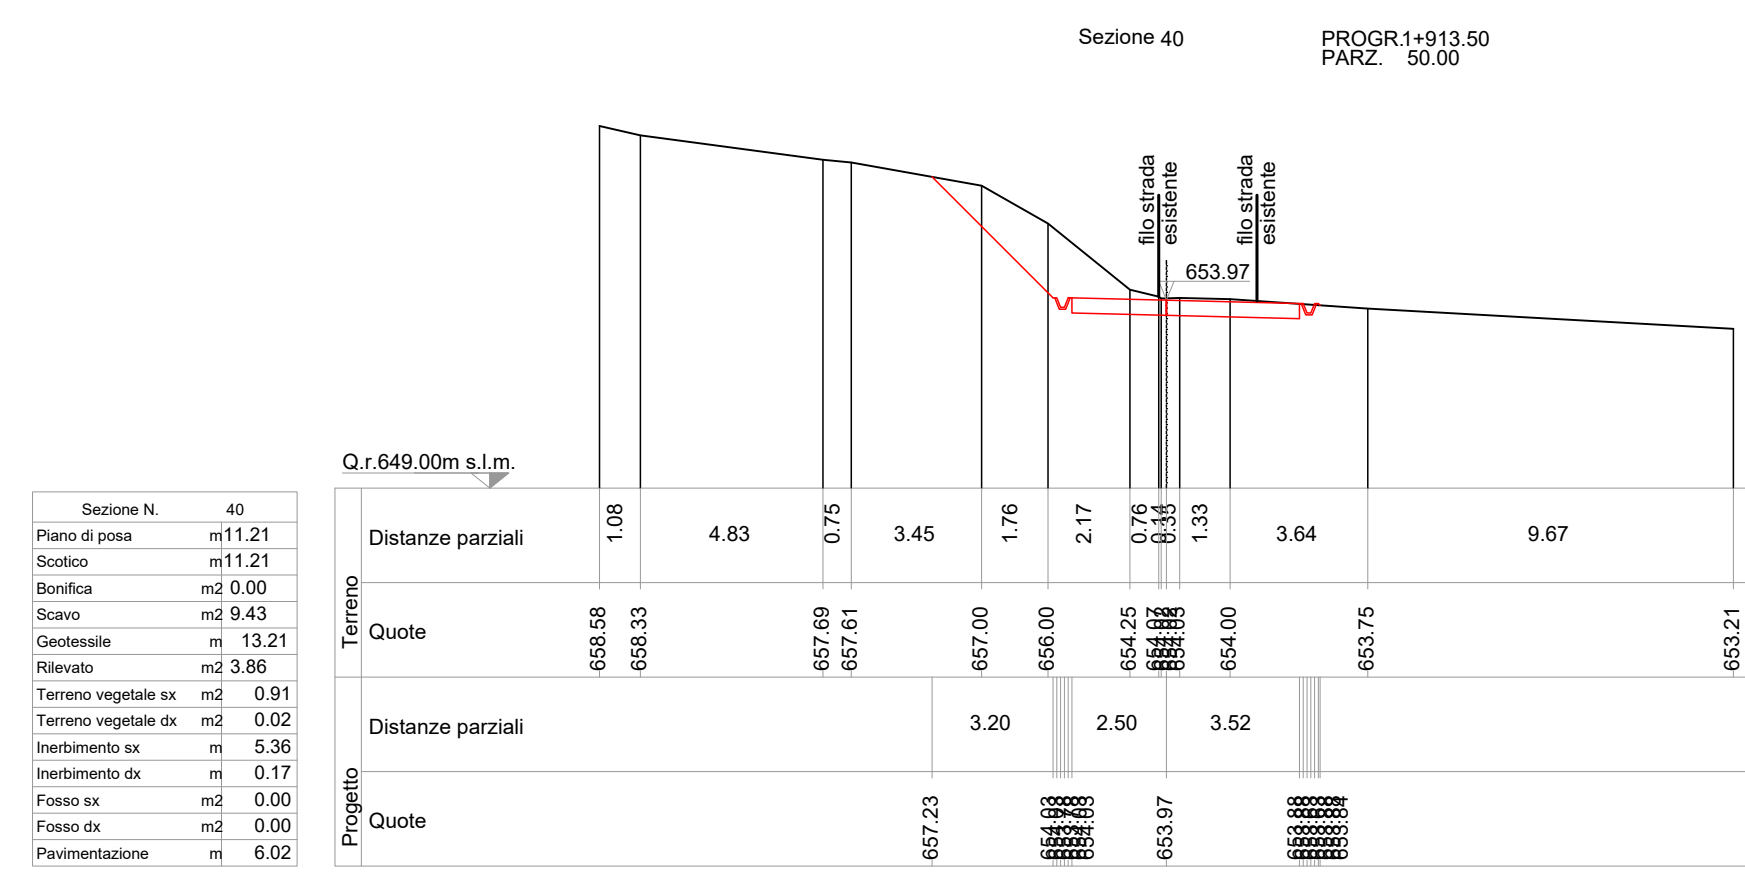
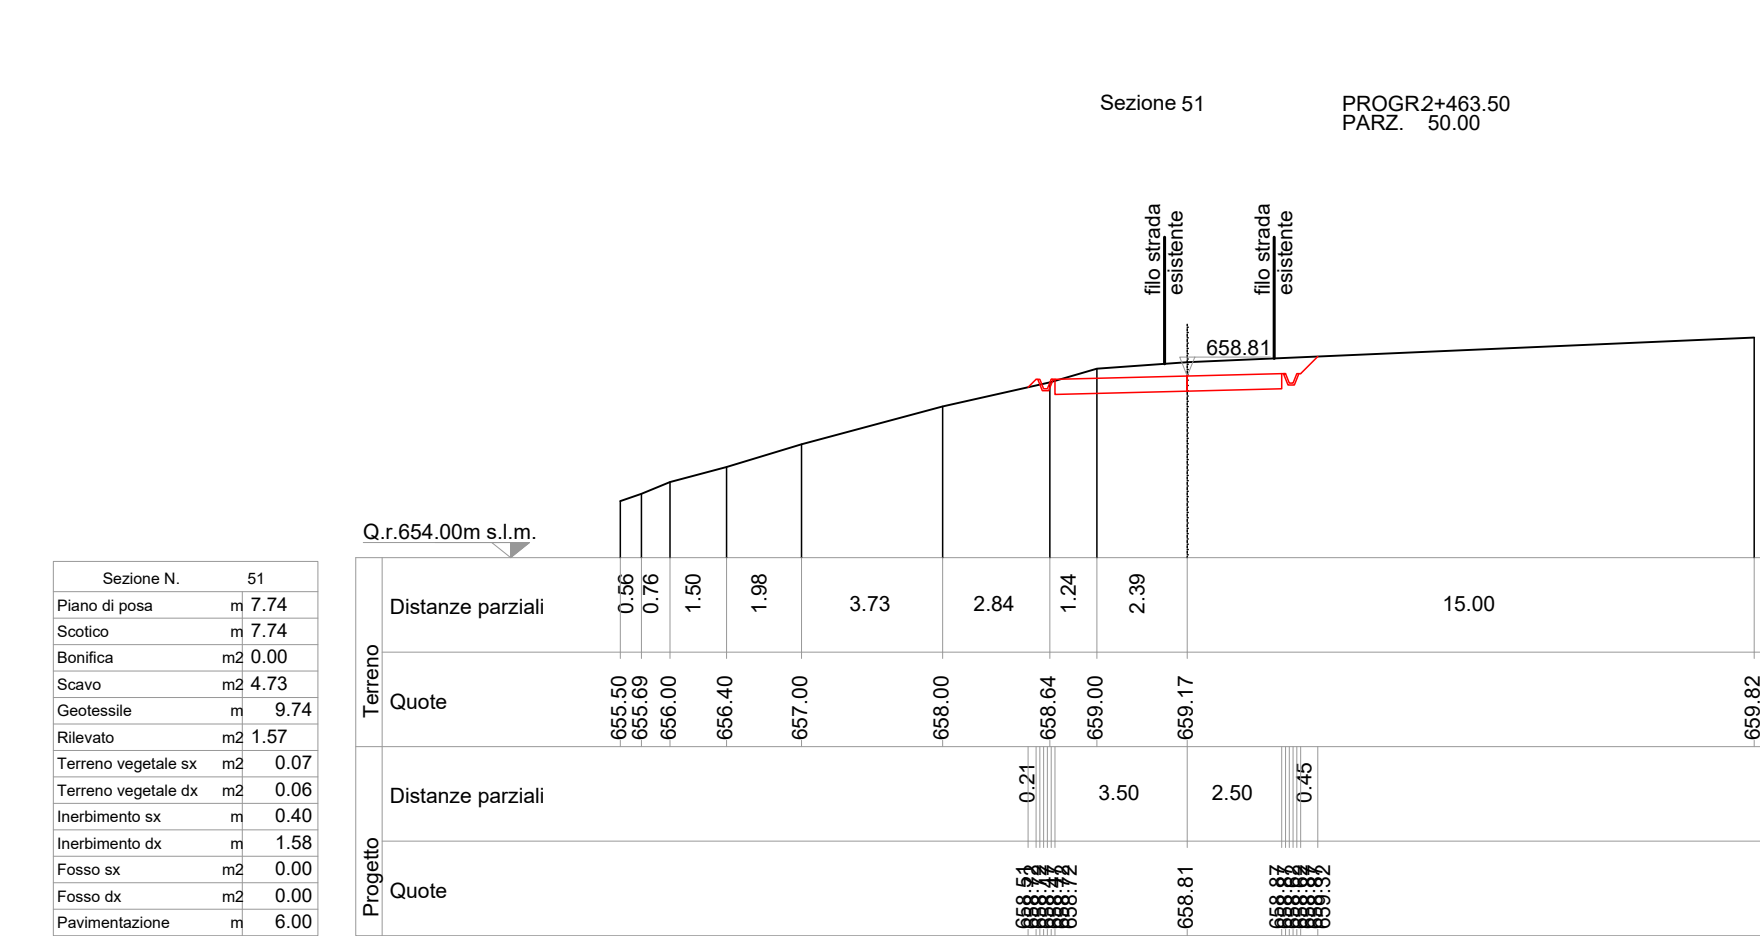
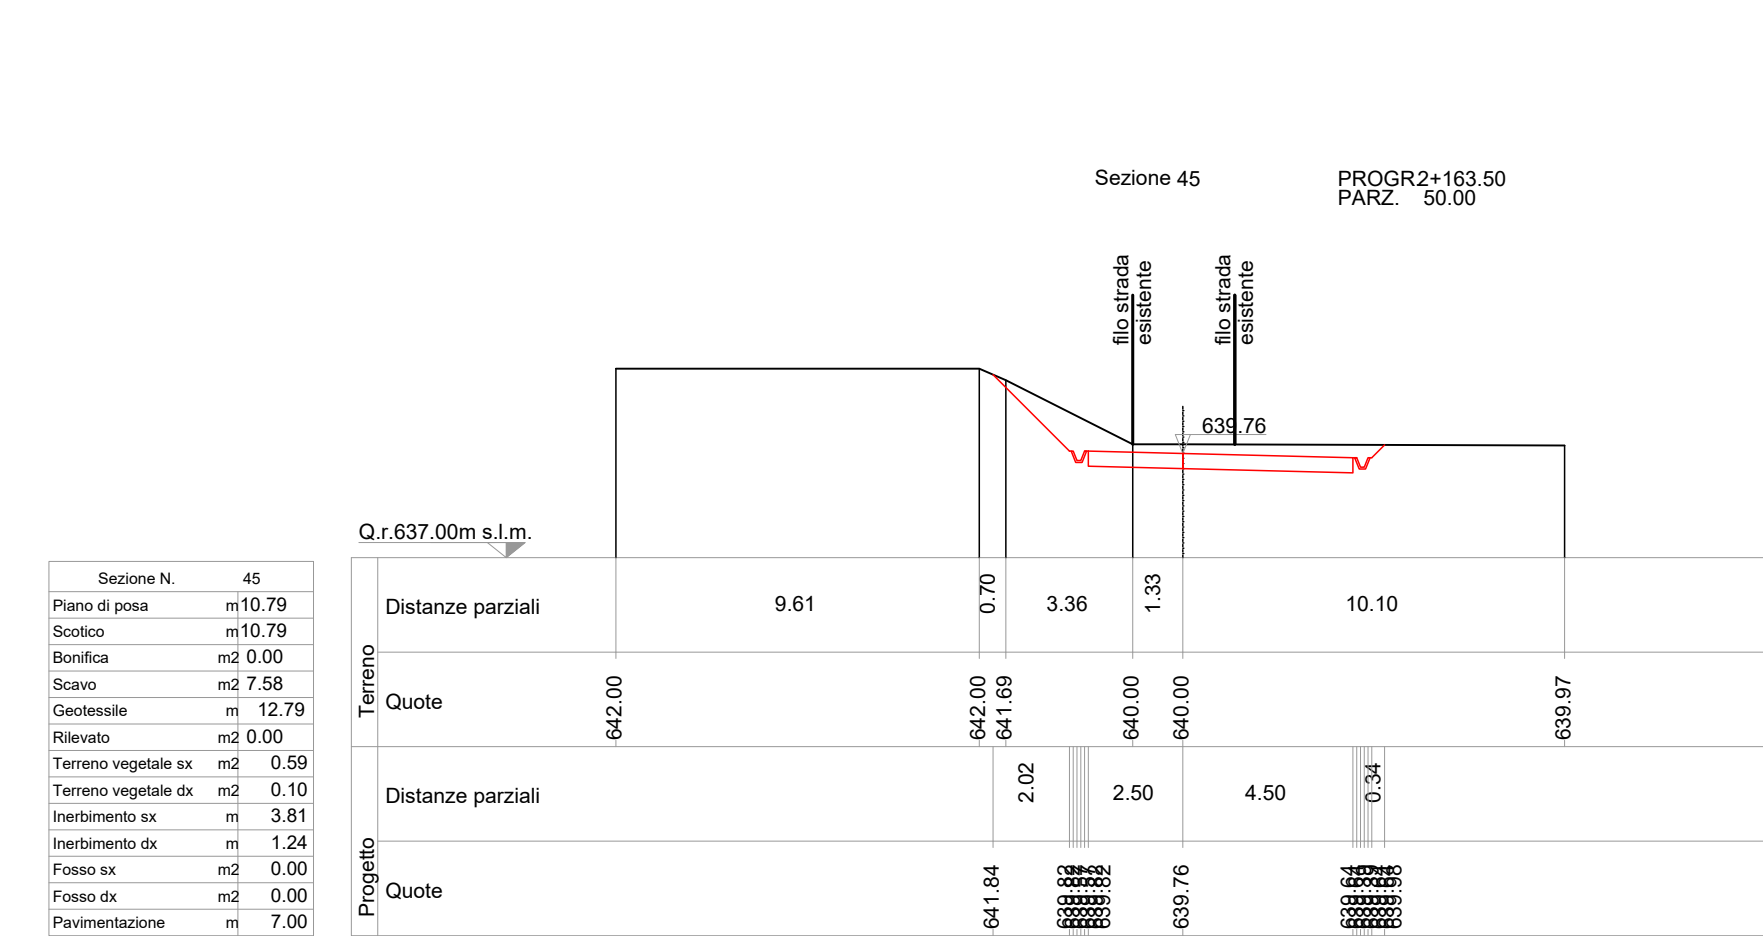
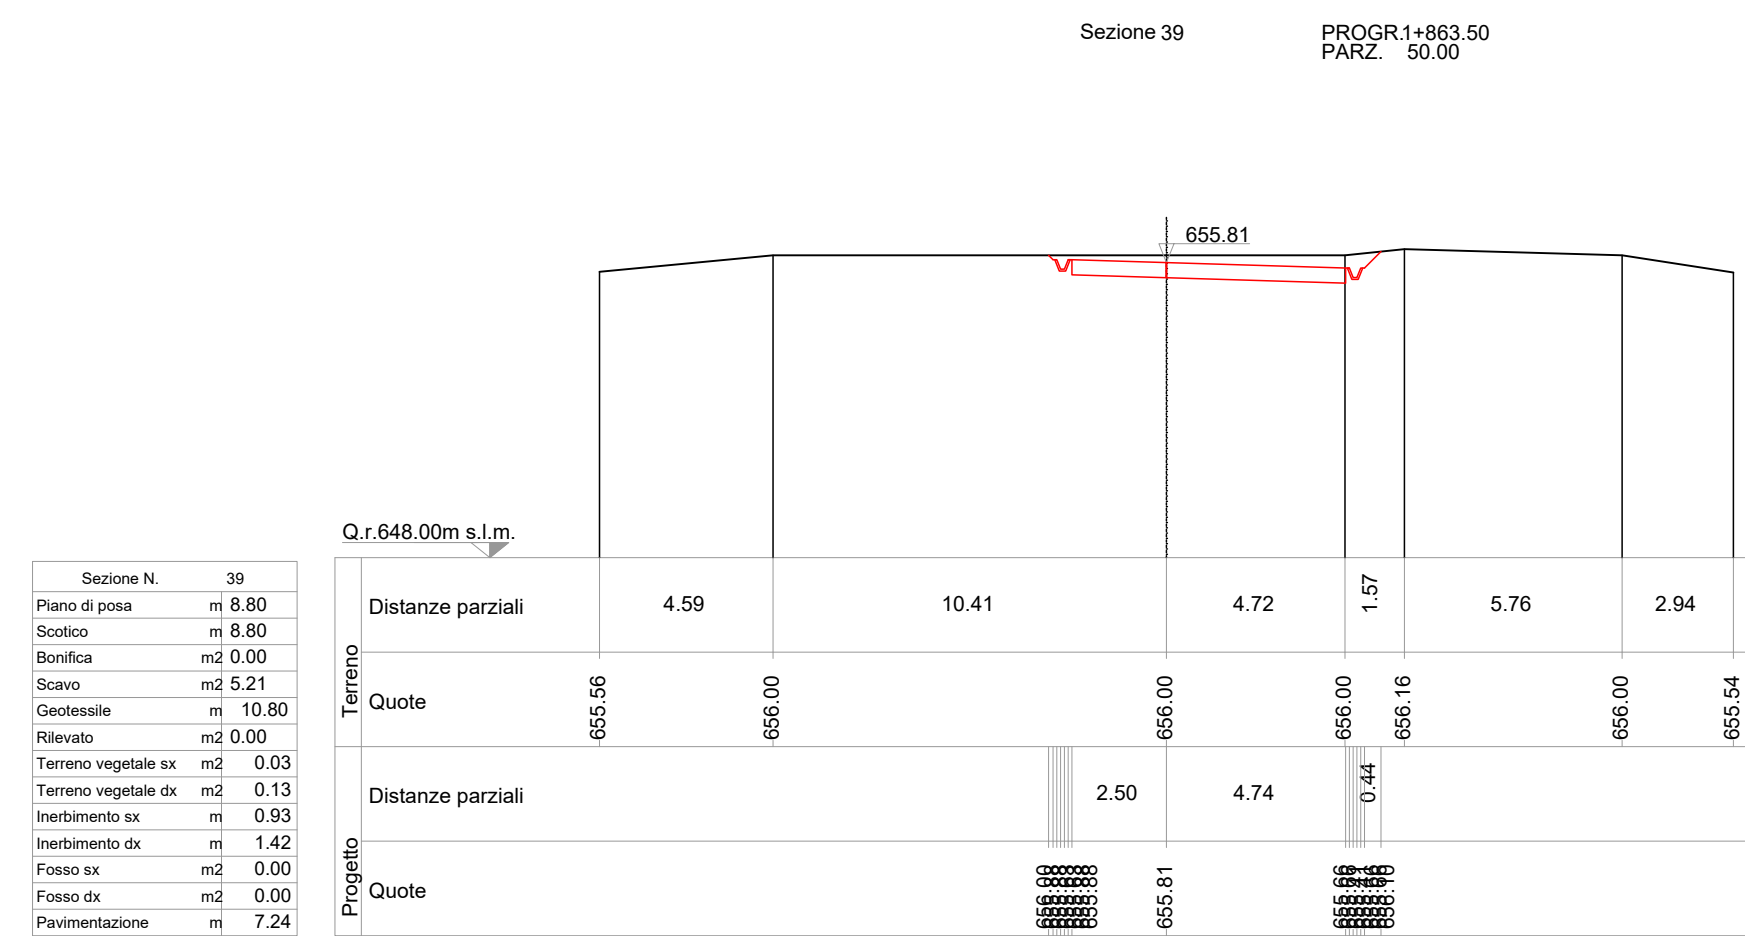
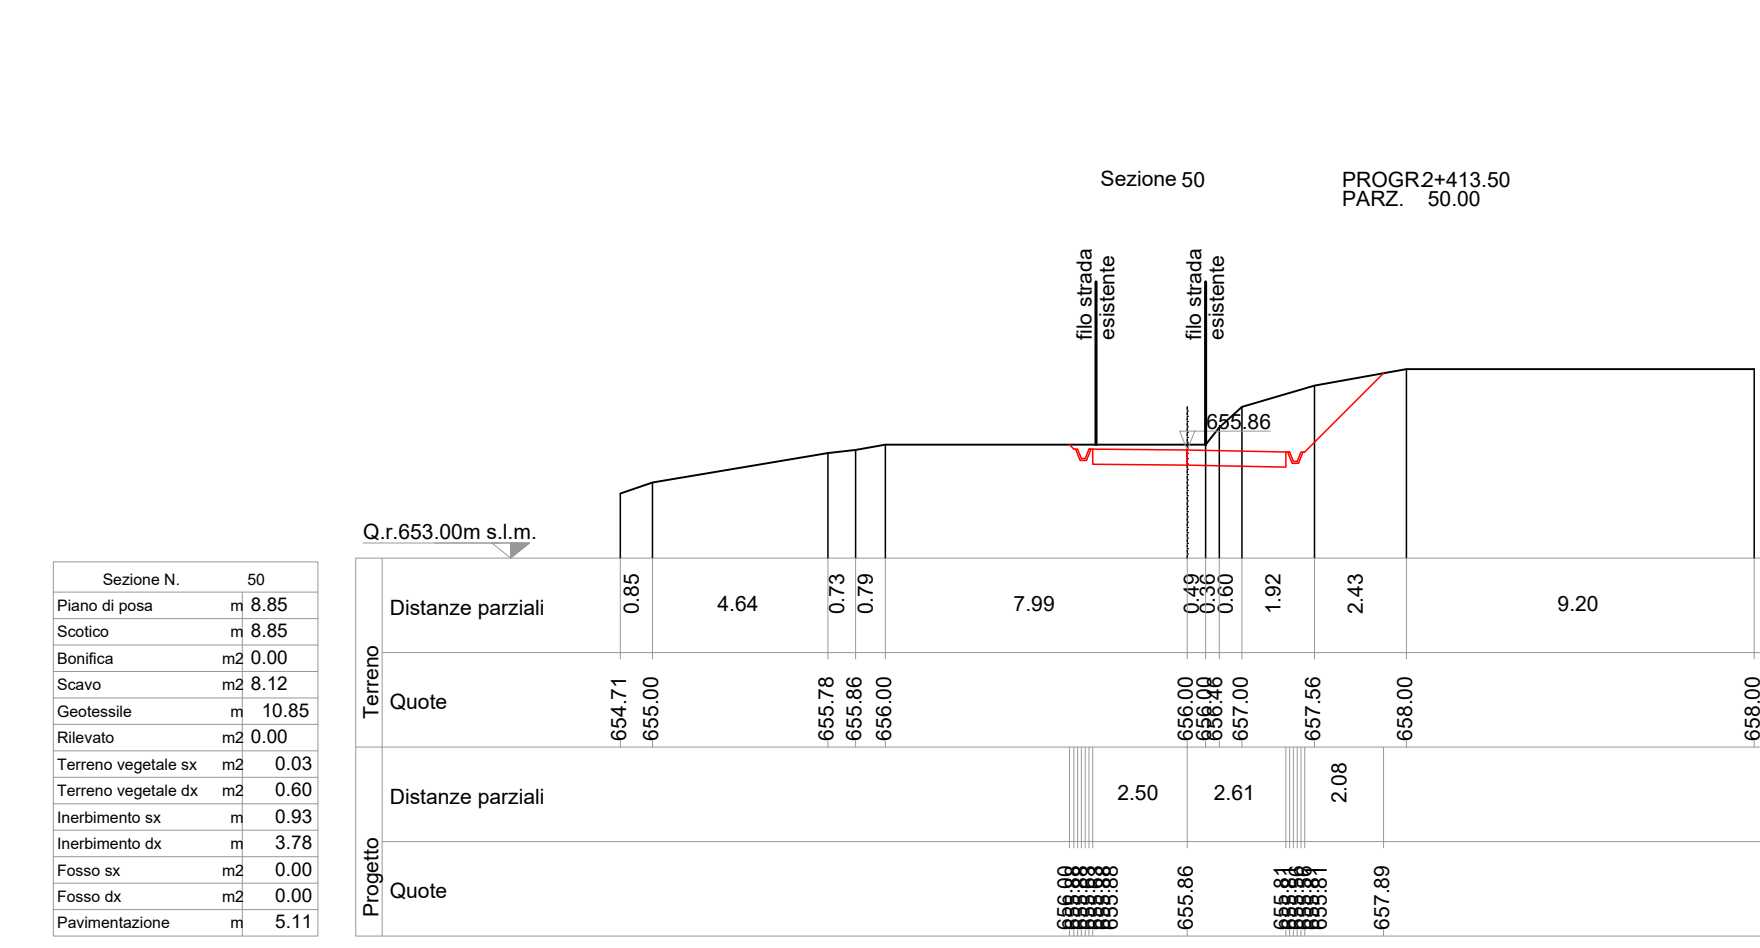
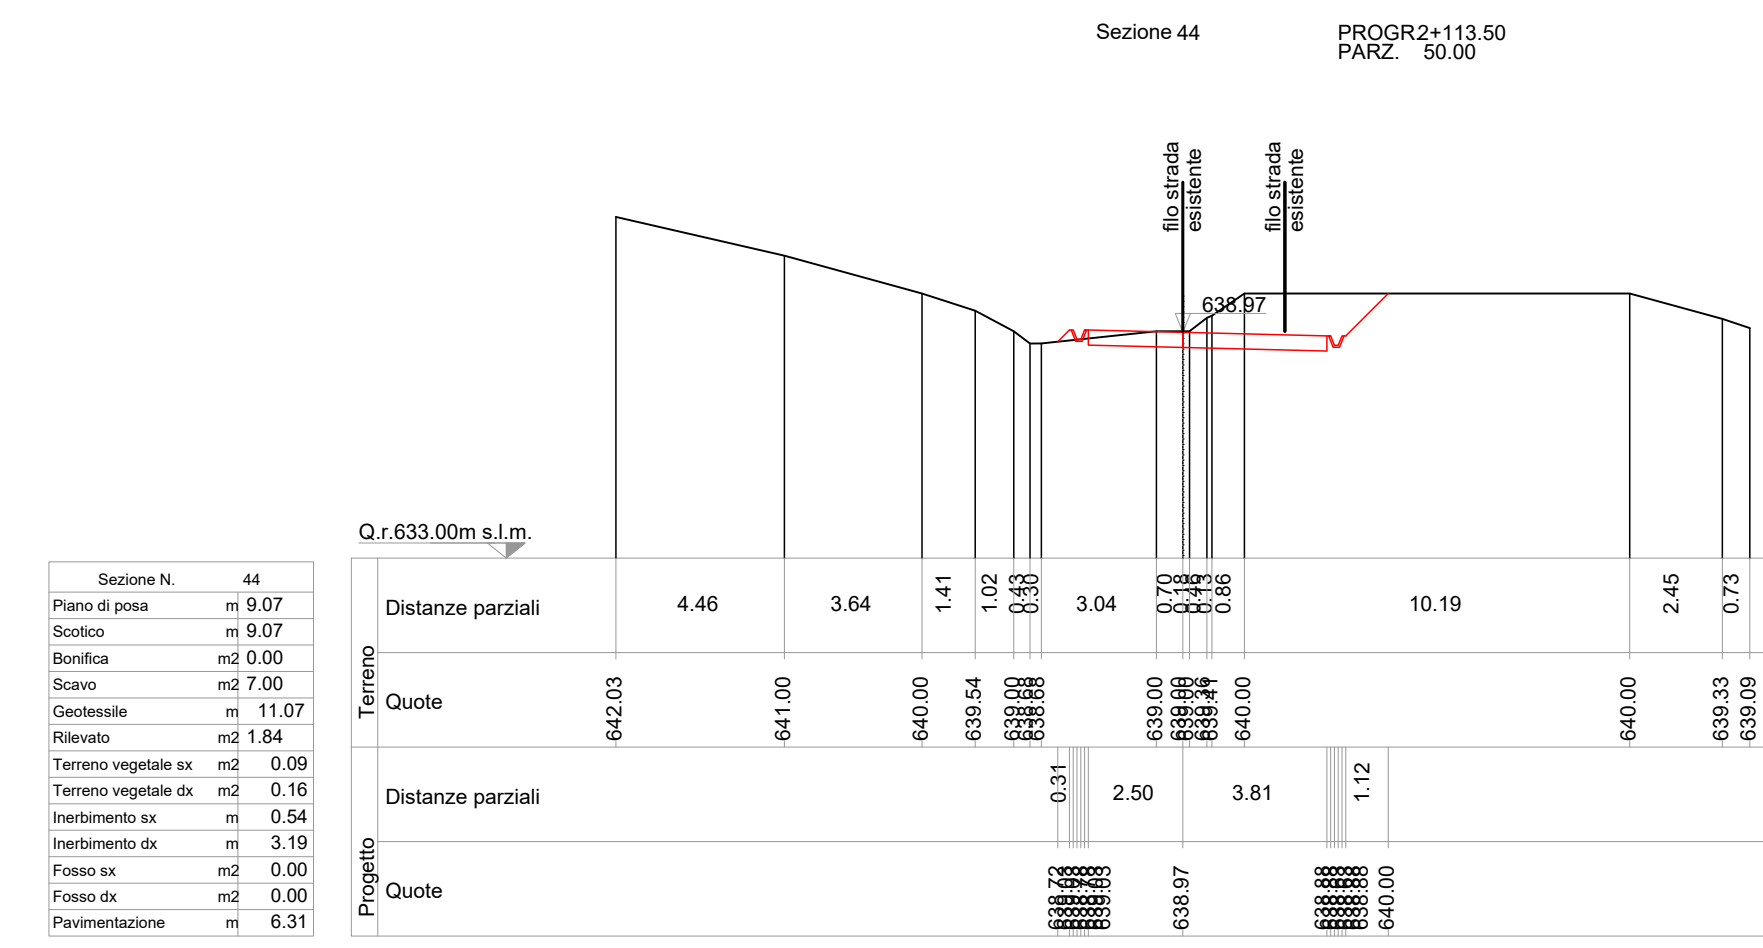
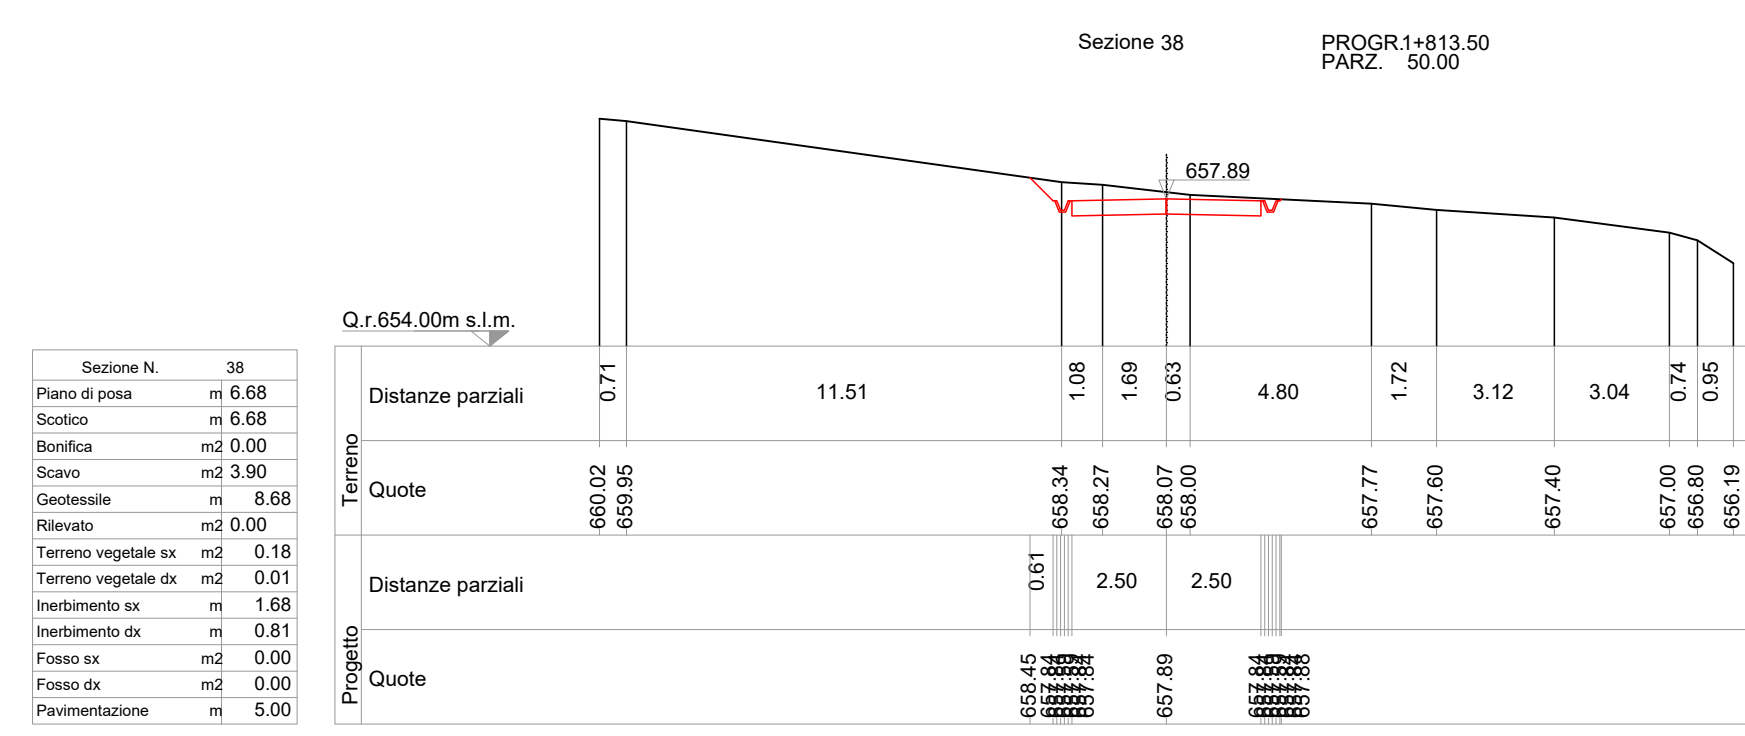
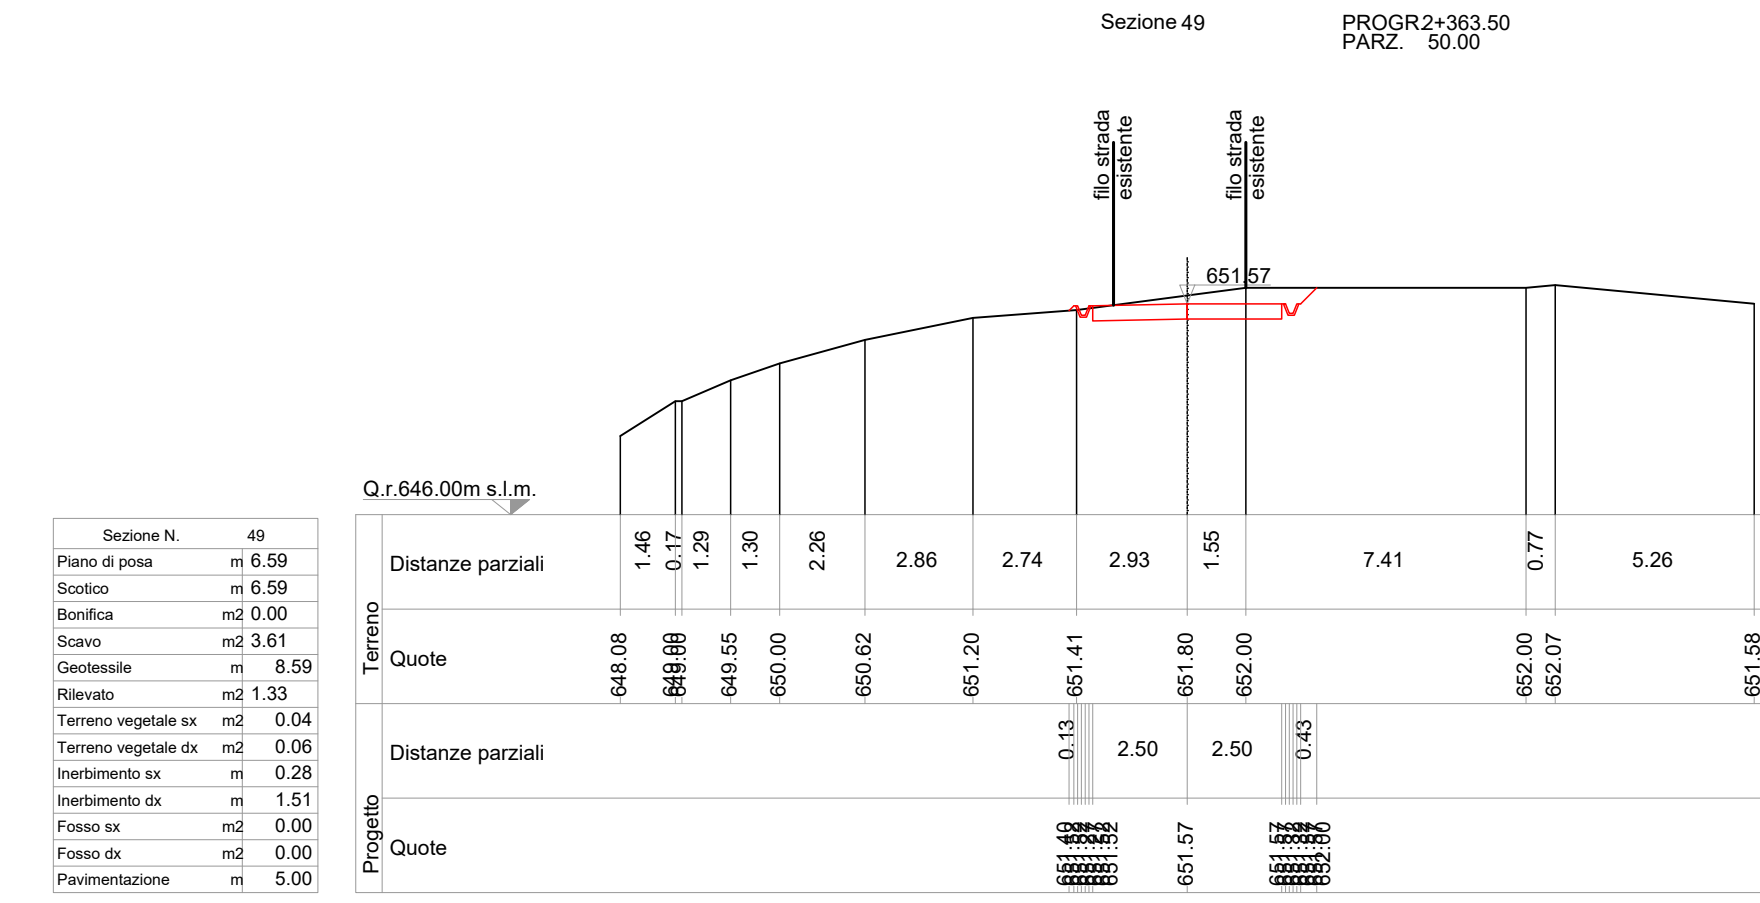
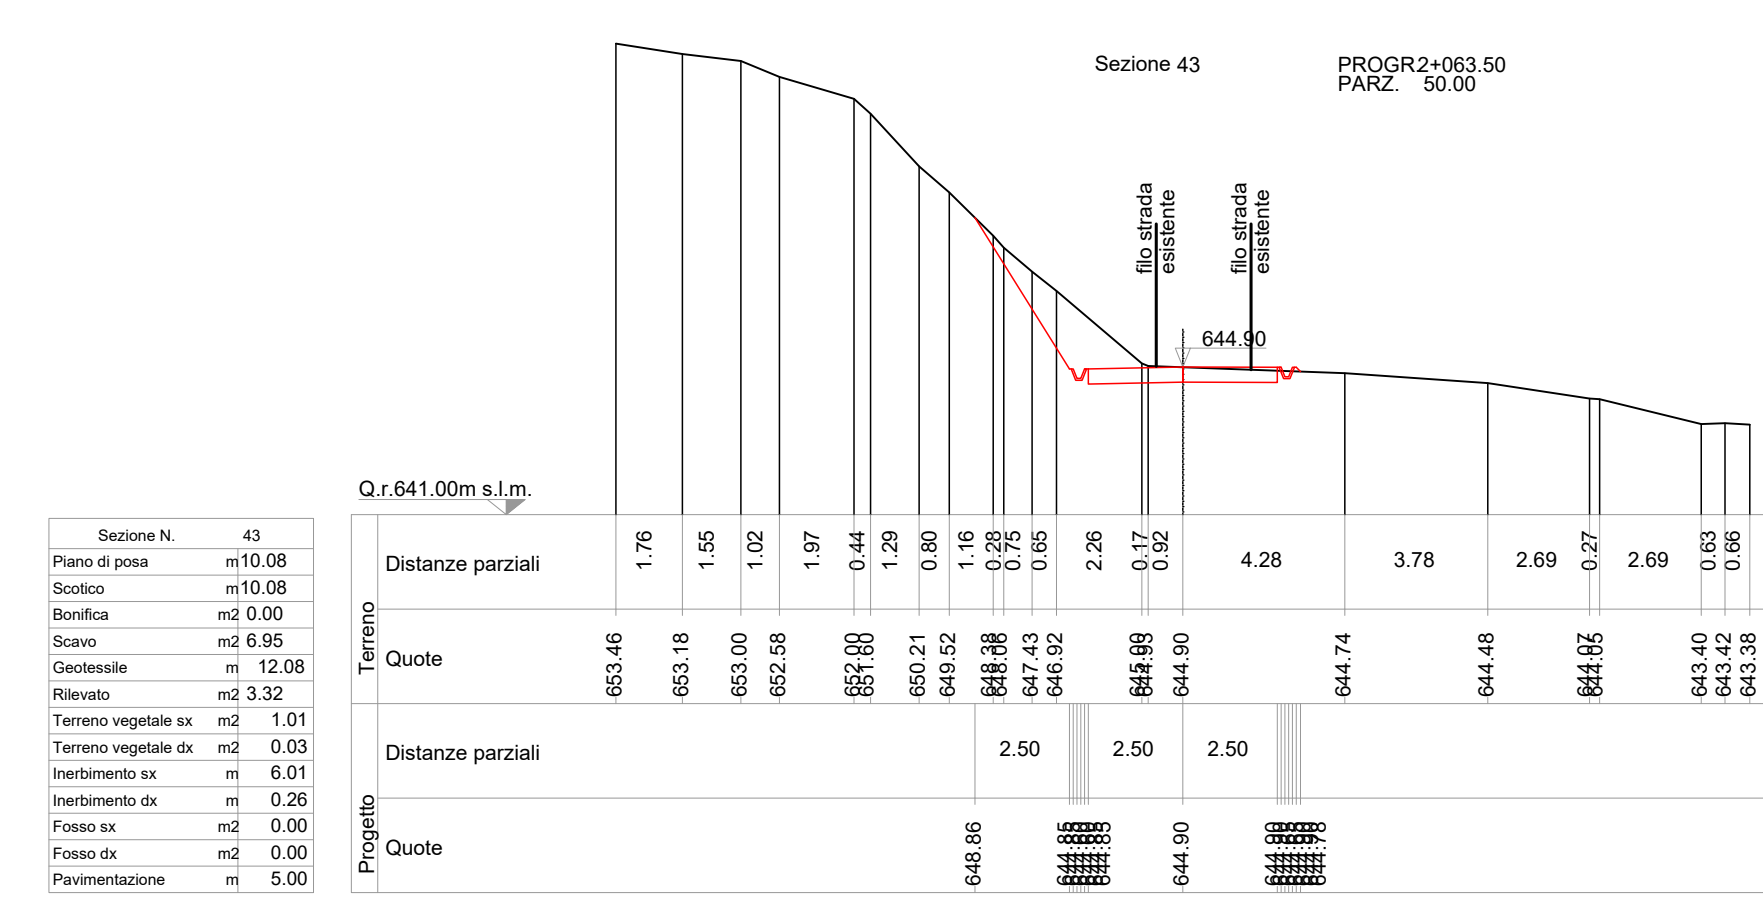


SEZIONI TRASVERSALI STATO DI PROGETTO  
scala 1:200

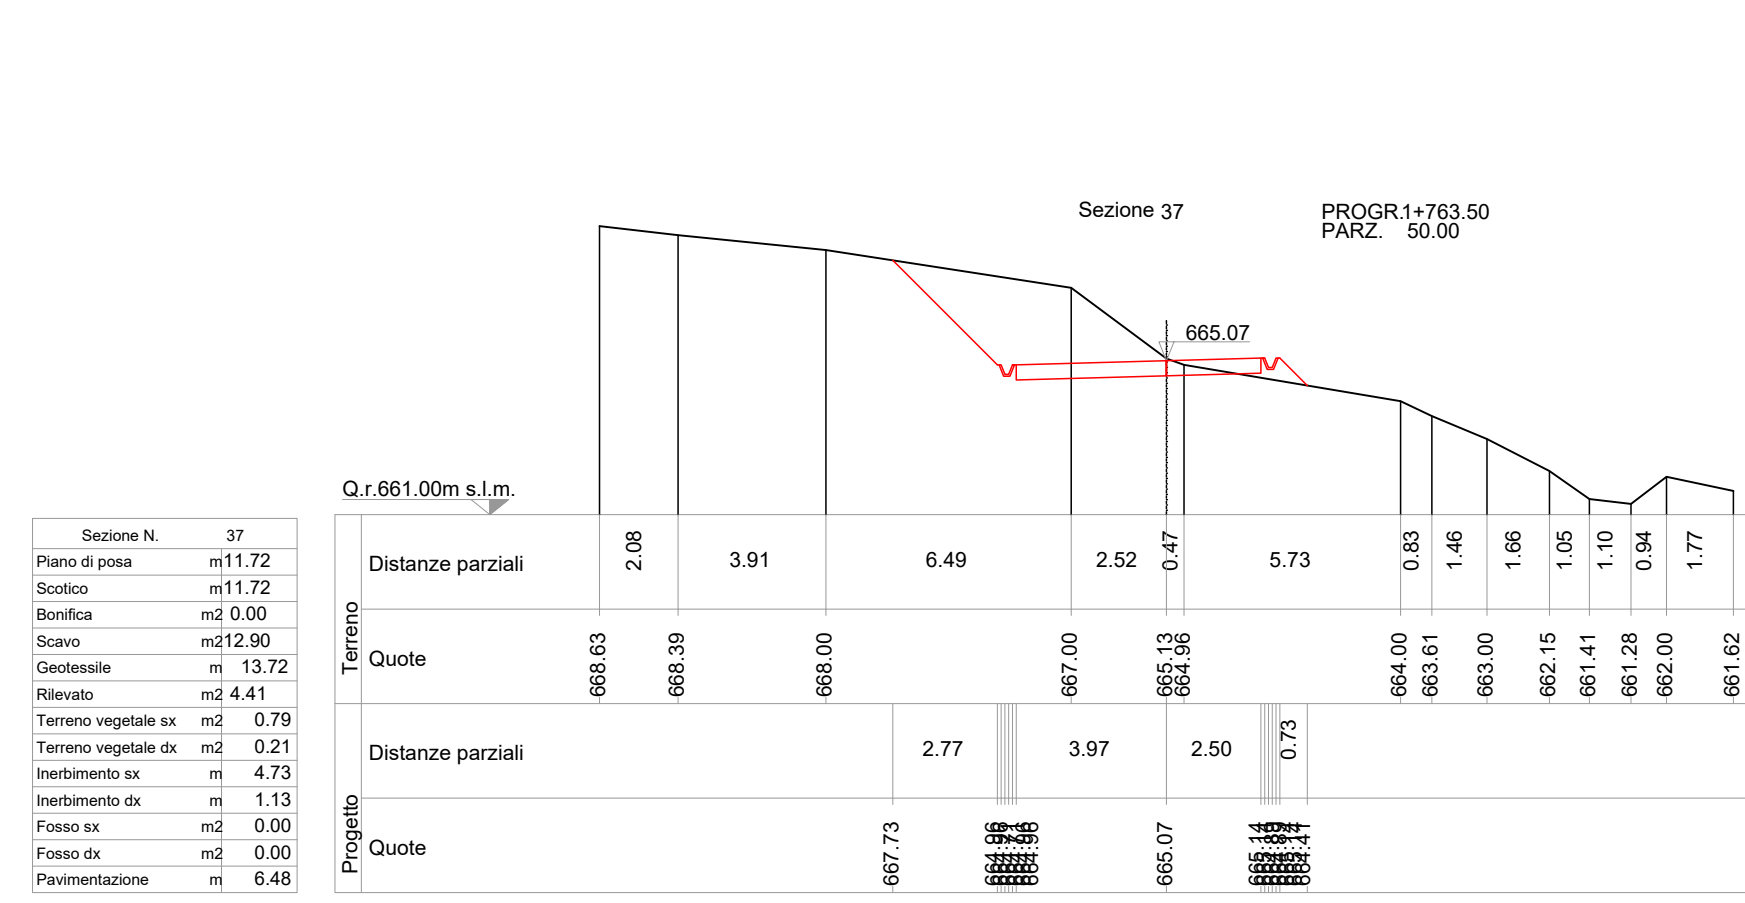

## PARCO EOLICO MONTE CERCHIO

Il Committente: **Windtek**

Sede Legale: Corso Vercelli n. 10  
10152, Torino (TO)  
P.IVA e C.F. 1293940015

Objetto: **MODIFICA AL PROGETTO: VIABILITA' DI ACCESSO**

Titolo: **VIABILITA' INTERNA - SEZIONI TRASVERSALI STATO DI PROGETTO - DA 37 A 54**

Il Progettista  
**Ing. Silvio Mario Bauducco**

Data	Emis.	Aggiornamento	Data	Contr.	Data	Autor.
03/2024	MB	Emissione	03/2024	MP	03/2024	SMB

SCALA: 1:200  
FORMATO: A0  
MARZO 2024

Commessa	Tip. Impianto	Fase Progetto	Disciplina	Tip. Doc.	Titolo	N. Etab.	REV
22102	EO	DE	CI	D	05	0042	M-B

RICERCA, SVILUPPO E COORDINAMENTO IMPIANTI EOLICI E FOTOVOLTAICI A CURA DI:

**EMME CONSULTING**

Sede Amministrativa e Operativa  
via Benvenuto, 14 - 11100 Gonnos (CN)  
tel. 335.9512068  
email: emmeconsulting@gmail.com

Geom. Domenico Bresciano

PROGETTAZIONE EDILE, AMBIENTALE, STRUTTURALE ED IMPIANTISTICA A CURA DI:

**BAUDUCCO**

Sede Amministrativa ed Operativa: 20100A Moncalieri (TO)  
tel. 011.6921113 - 011.6920915 - email: amministrativa@bauducco.it  
Sede Operativa Torino - via Marconi, 37 - 10124 Moncalieri (TO)  
Sede Operativa Genova - via Bandiera, 24 - 16121 Genova (GE)

I Tecnici:  
Coord. gruppo di progettazione  
**Ing. Silvio Mario Bauducco**  
Arch. Oreste Paolo  
Arch. Peteri Martina

Collaboratori:  
Geom. Benozzi Manuel  
Per. Ind. Basin Emanuele  
Ing. Occhino Felice  
Arch. Oreste Paolo  
Arch. Peteri Martina

File: Progettazione stato di validità interna in formato .dwg  
TUTTI I DIRITTI SONO RISERVATI - Questo documento è di proprietà esclusiva del progettista ed indicato su quale è incensu ogni diritto. Pertanto questo documento non può essere copiato, riprodotto, comunicato o divulgato ad altri in modo o qualsiasi maniera, nemmeno per fini sperimentali, senza autorizzazione scritta dallo stesso progettista.