

PLANIMETRIA PREDISPOSIZIONI IMPIANTI ELETTRICI
CANTIERE TALLORIA
scala 1:1000

DESCRIZIONE	LUNG. TUBO
cavi unipolari da 25 mmq	251 ml
cavi unipolari da 16 mmq	654 ml
cavi unipolari da 10 mmq	0 ml
cavi unipolari da 6 mmq	374 ml
apparecchi luminosi SAP 250 W	n° 45

n.2 dorsali illuminazione area stoccaggio inerti in 1 tubo in PVC Ø125mm









n.2 dorsali illuminazione area depositi provvisori in 1 tubo in PVC Ø125mm

n.1 dorsale imp. trattamento acque in 1 tubo in PVC Ø125mm


n.1 dorsale alimentazione officina in 1 tubo in PVC Ø125mm

n.1 dorsale illuminazione area uffici in 1 tubo in PVC Ø125mm

LEGGENDA

-  Fornitura e posa in opera di 2 cavi unipolari FG7(O)M1 da 25mmq
-  Fornitura e posa in opera di 2 cavi unipolari FG7(O)M1 da 16mmq
-  Fornitura e posa in opera di 4 cavi unipolari FG7(O)M1 da 10mmq
-  Fornitura e posa in opera di 4 cavi unipolari FG7(O)M1 da 6mmq
-  Pala h=10m con interdistanza di 20m per illuminazione esterna, lampada SAP 400 W
-  Pala h=10m con interdistanza di 20m per illuminazione esterna, lampada SAP 250 W
-  Quadro elettrico di distribuzione BT
-  Pozzetto di derivazione 60x60cm con chiusura in ghisa sferoidale D400


QUADRO D'UNIONE

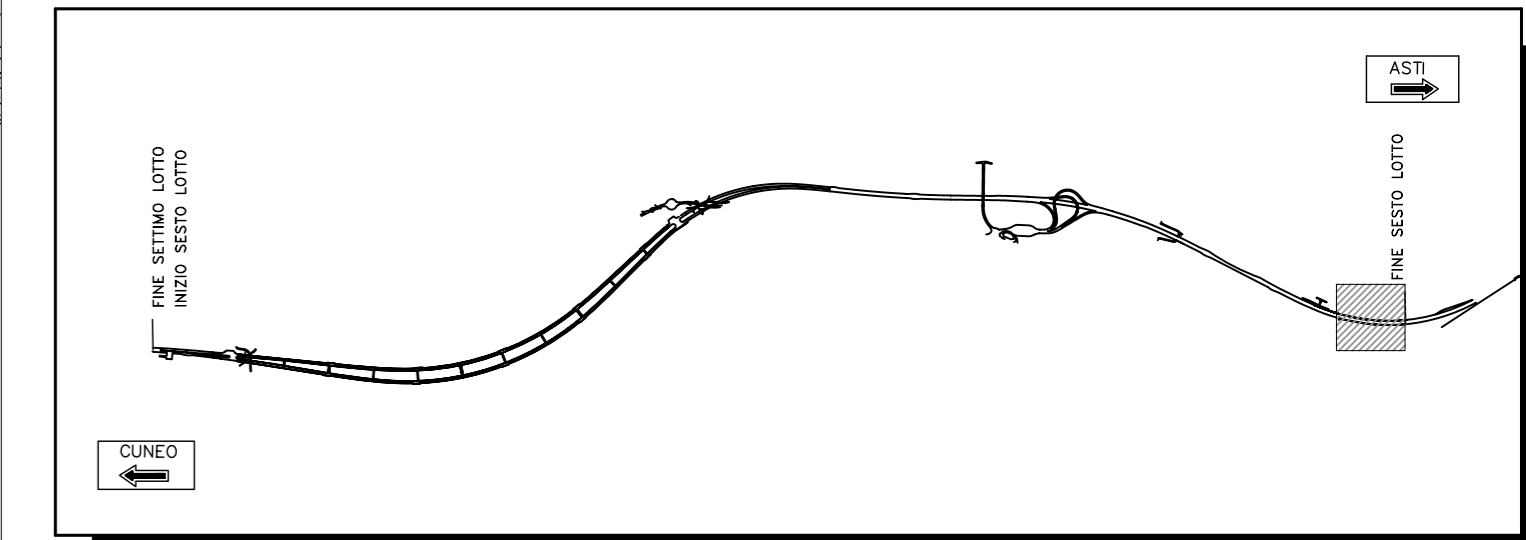

 **AUTOSTRADA ASTI - CUNEO S.p.A.**



PROVINCIA DI ASTI

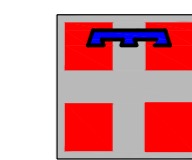

REGIONE PIEMONTE



PROVINCIA DI CUNEO

**COLLEGAMENTO AUTOSTRADALE
ASTI - CUNEO**

TRONCO II A21 (ASTI EST) - A6 (MARENE)

LOTTO 6 RODDI - DIGA ENEL

VERIFICA DI ASSOGETTABILITA' EX ART. 20 D.LGS. 152/06
STRALCIO DEL PROGETTO ESECUTIVO
CANTIERIZZAZIONE

CANTIERE TALLORIA: PREDISPOSIZIONI IMPIANTI ELETTRICI

Aggiornato: 00	Data: Marzo 2014	Descrizione: EMISSIONE	Redatto: L.Barberis	Controlato: S.Ossesla	Approvato: E.Ghislandi	Codice: 2,6	Elaborato: H.1.2.22
Aggiornato:	Data:	Descrizione:	Redatto:	Controlato:	Approvato:	Lotto: 6	Prog. Tipo: E
Aggiornato:	Data:	Descrizione:	Redatto:	Controlato:	Approvato:	Data: MARZO 2014	
Aggiornato:	Data:	Descrizione:	Redatto:	Controlato:	Approvato:	Scala: 1:1000	

PROGETTISTA e RESP. INTEGRAZIONE PRESTAZIONI SPECIALISTICHE:
SINA
Dott. Ing. Enrico Ghislandi
Albo di Milano
N° A 16993

CONCESSIONARIA:
AUTOSTRADA ASTI - CUNEO S.p.A.

