

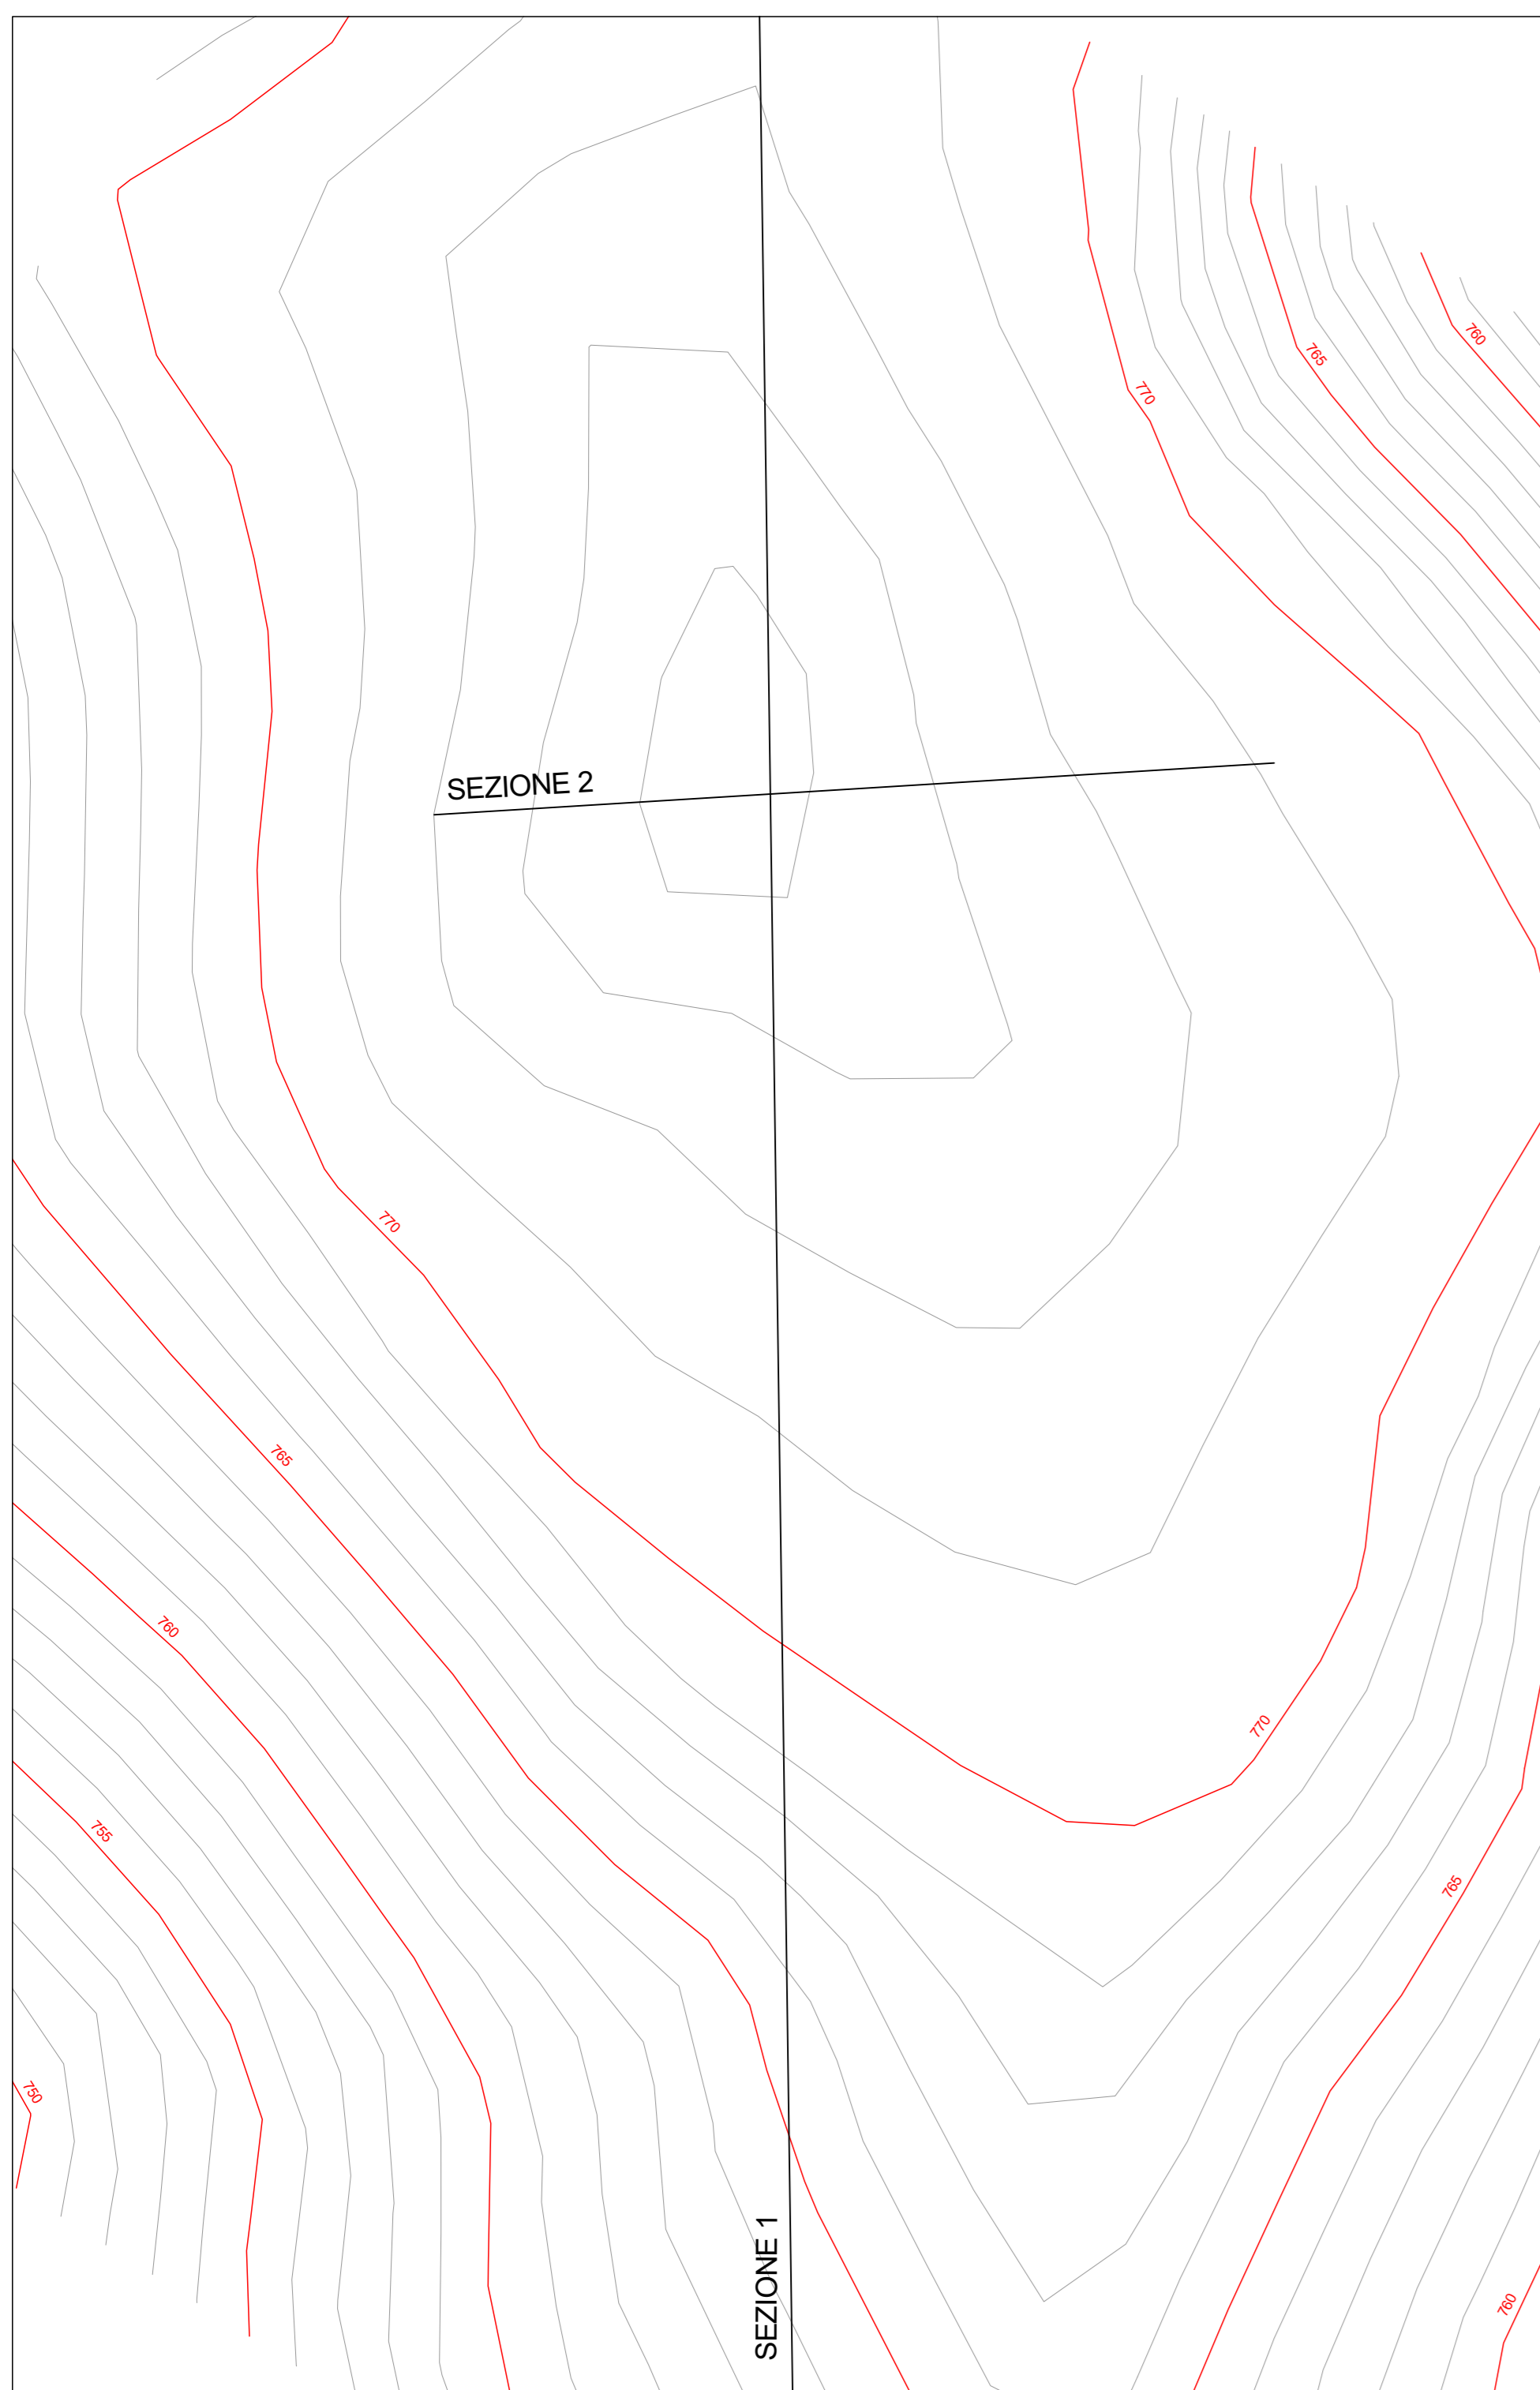
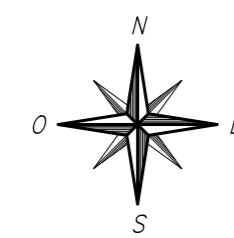




PLANIMETRIA STATO DI FATTO
CURVE DI LIVELLO
scala 1:500

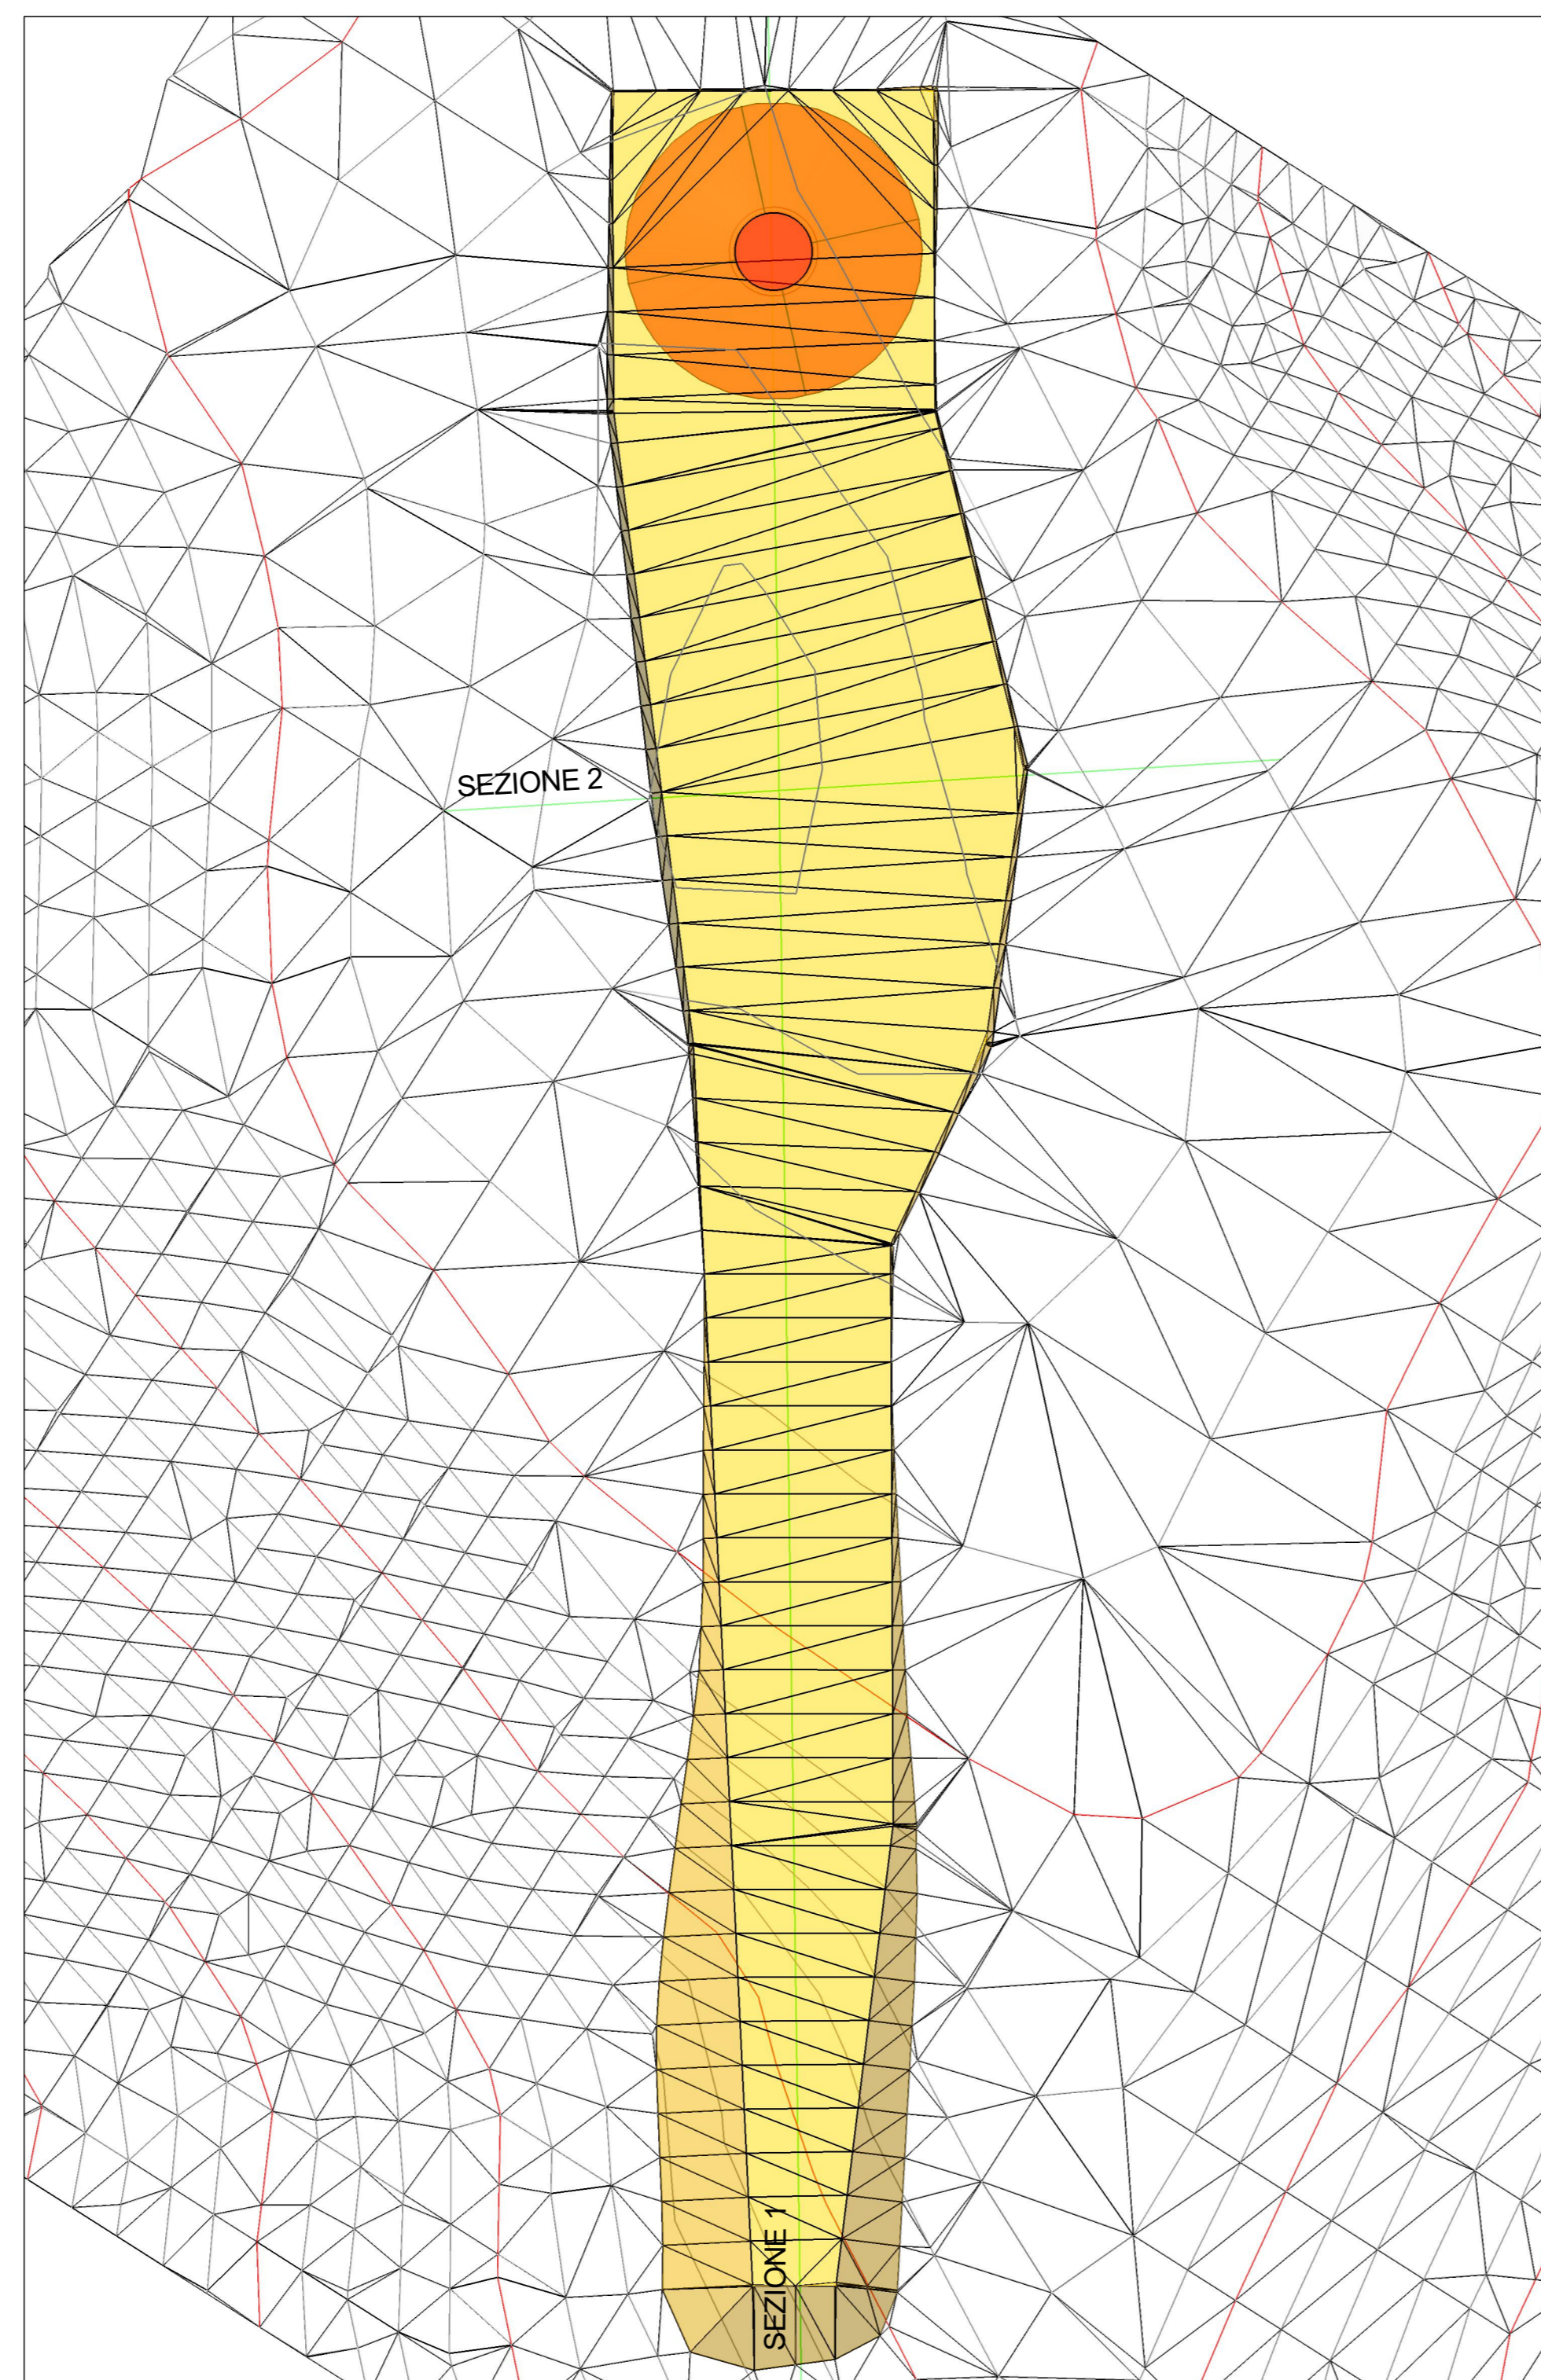


PLANIMETRIA STATO DI PROGETTO
SPIANAMENTO
scala 1:500

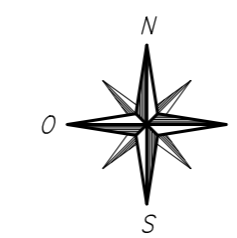

PLANIMETRIA STATO FINALE
CURVE DI LIVELLO
scala 1:500

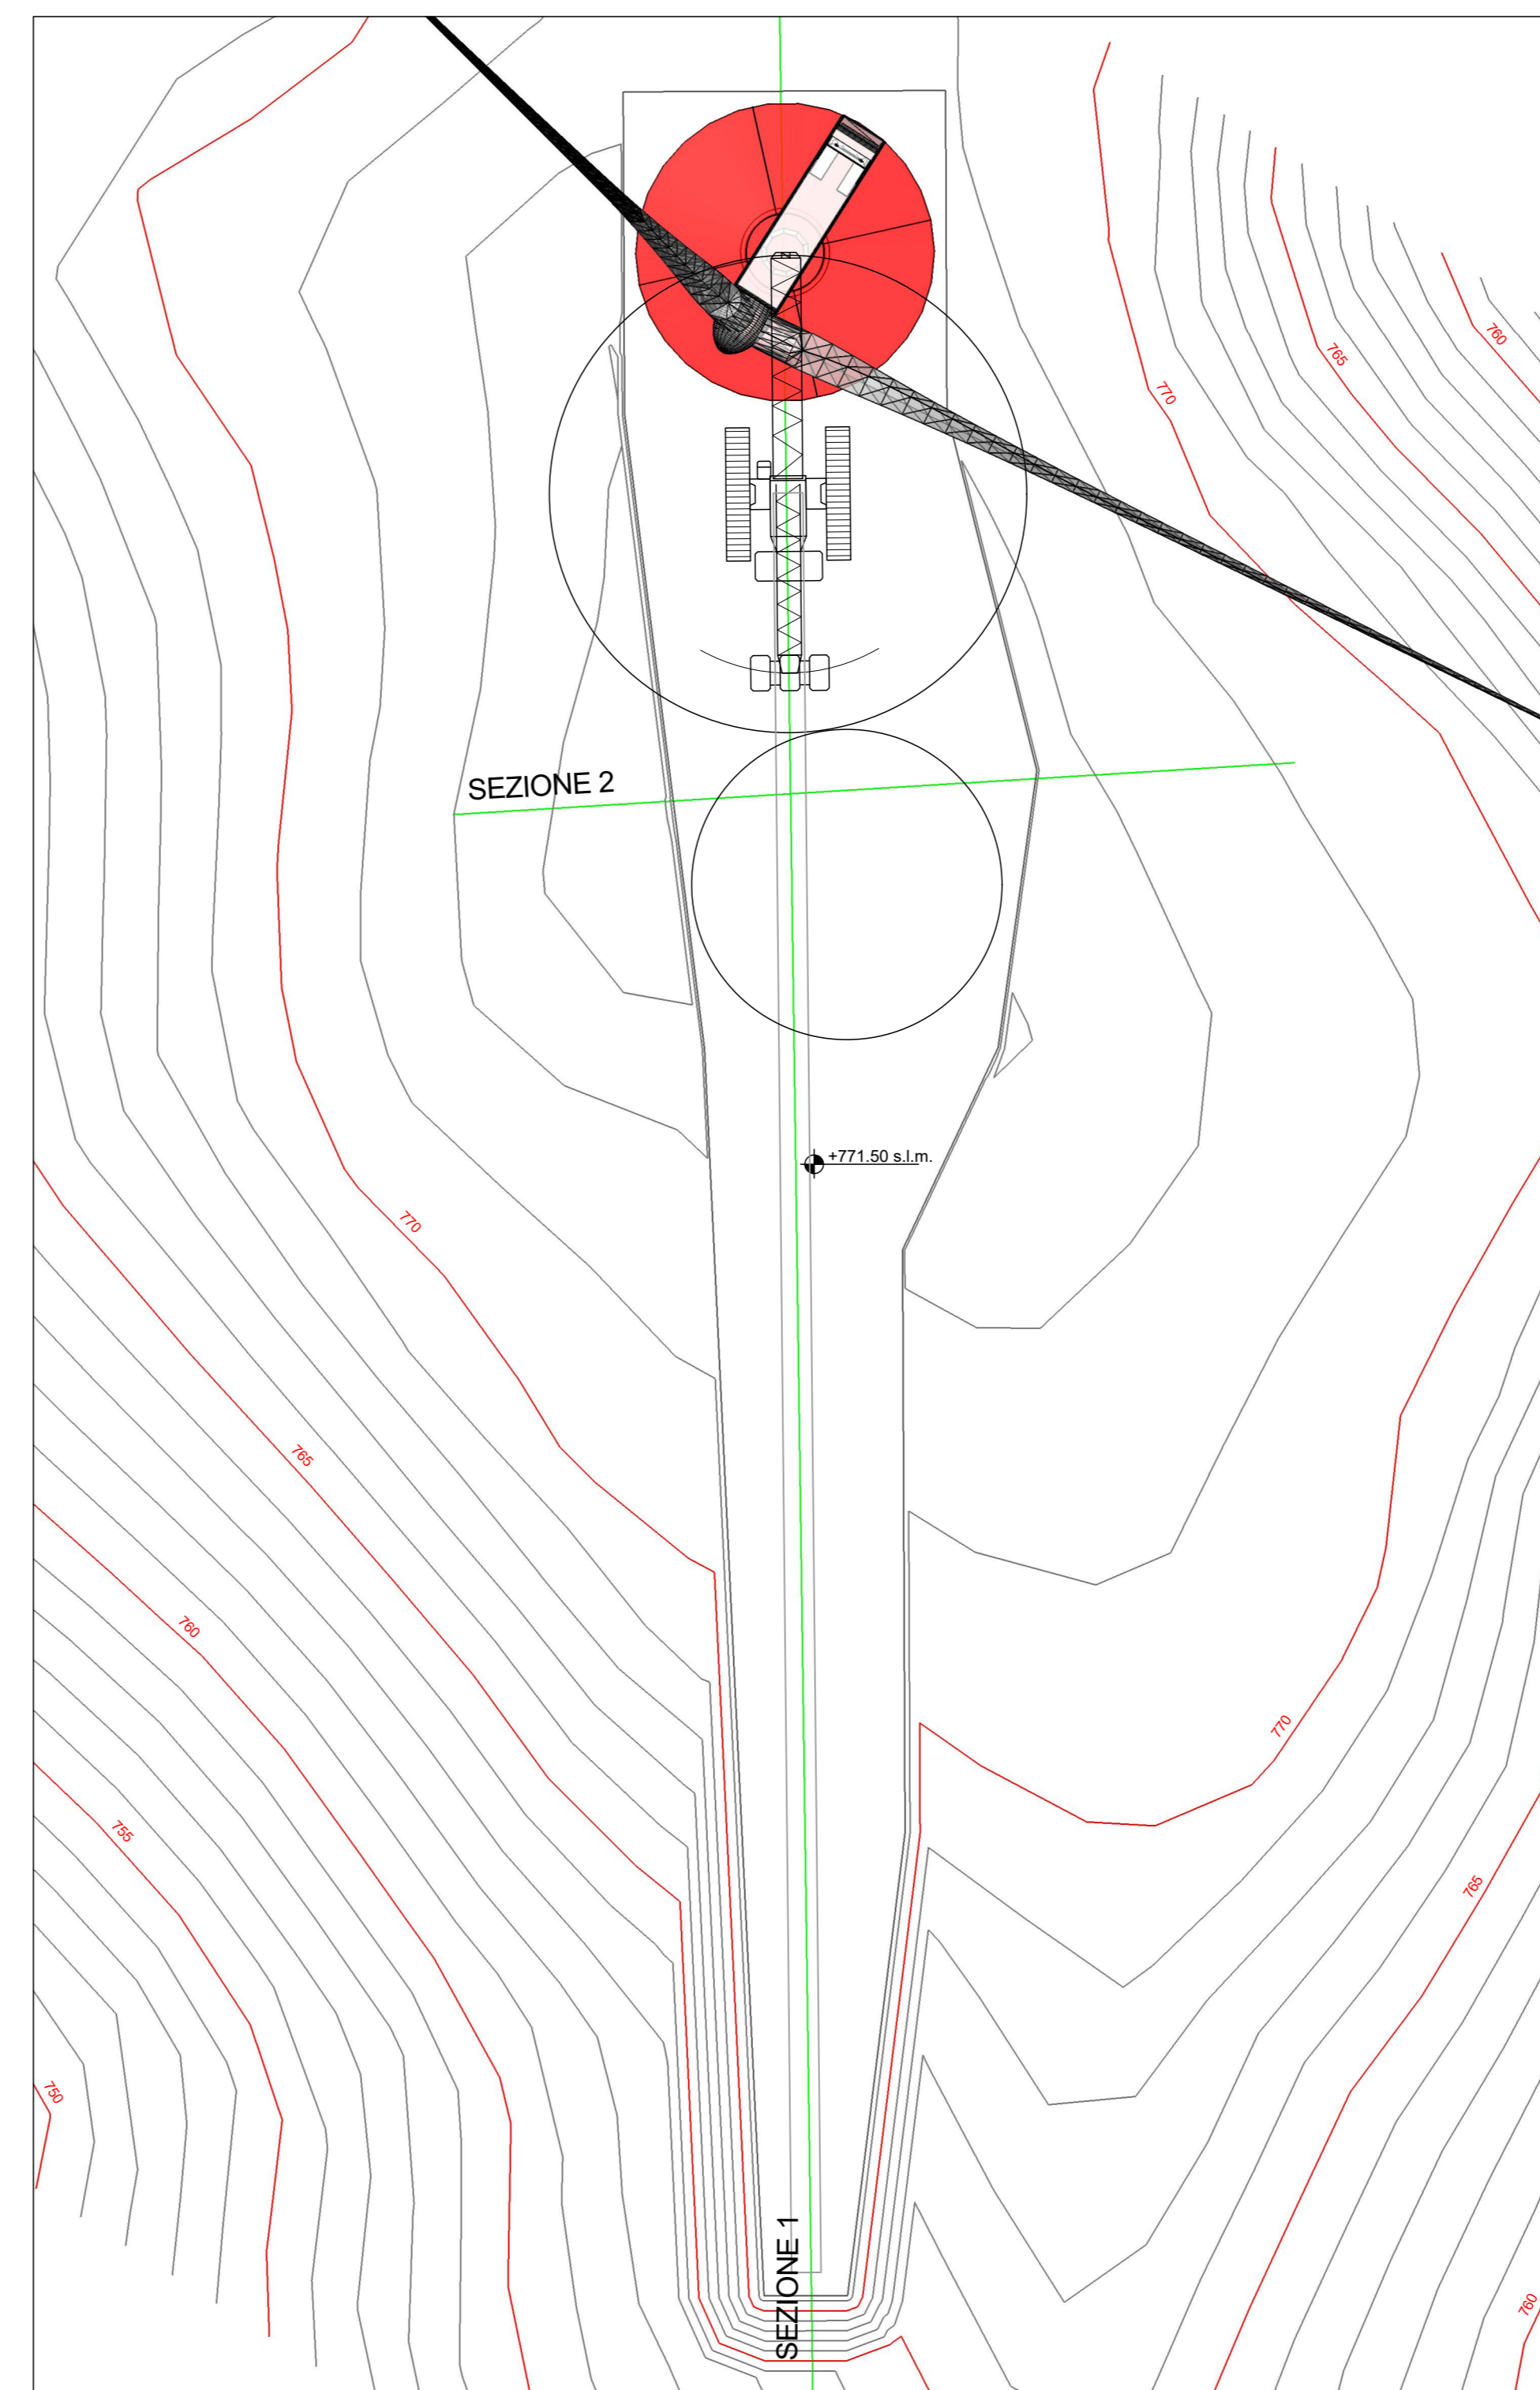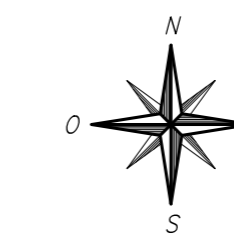

VISTA ASSONOMETRICA

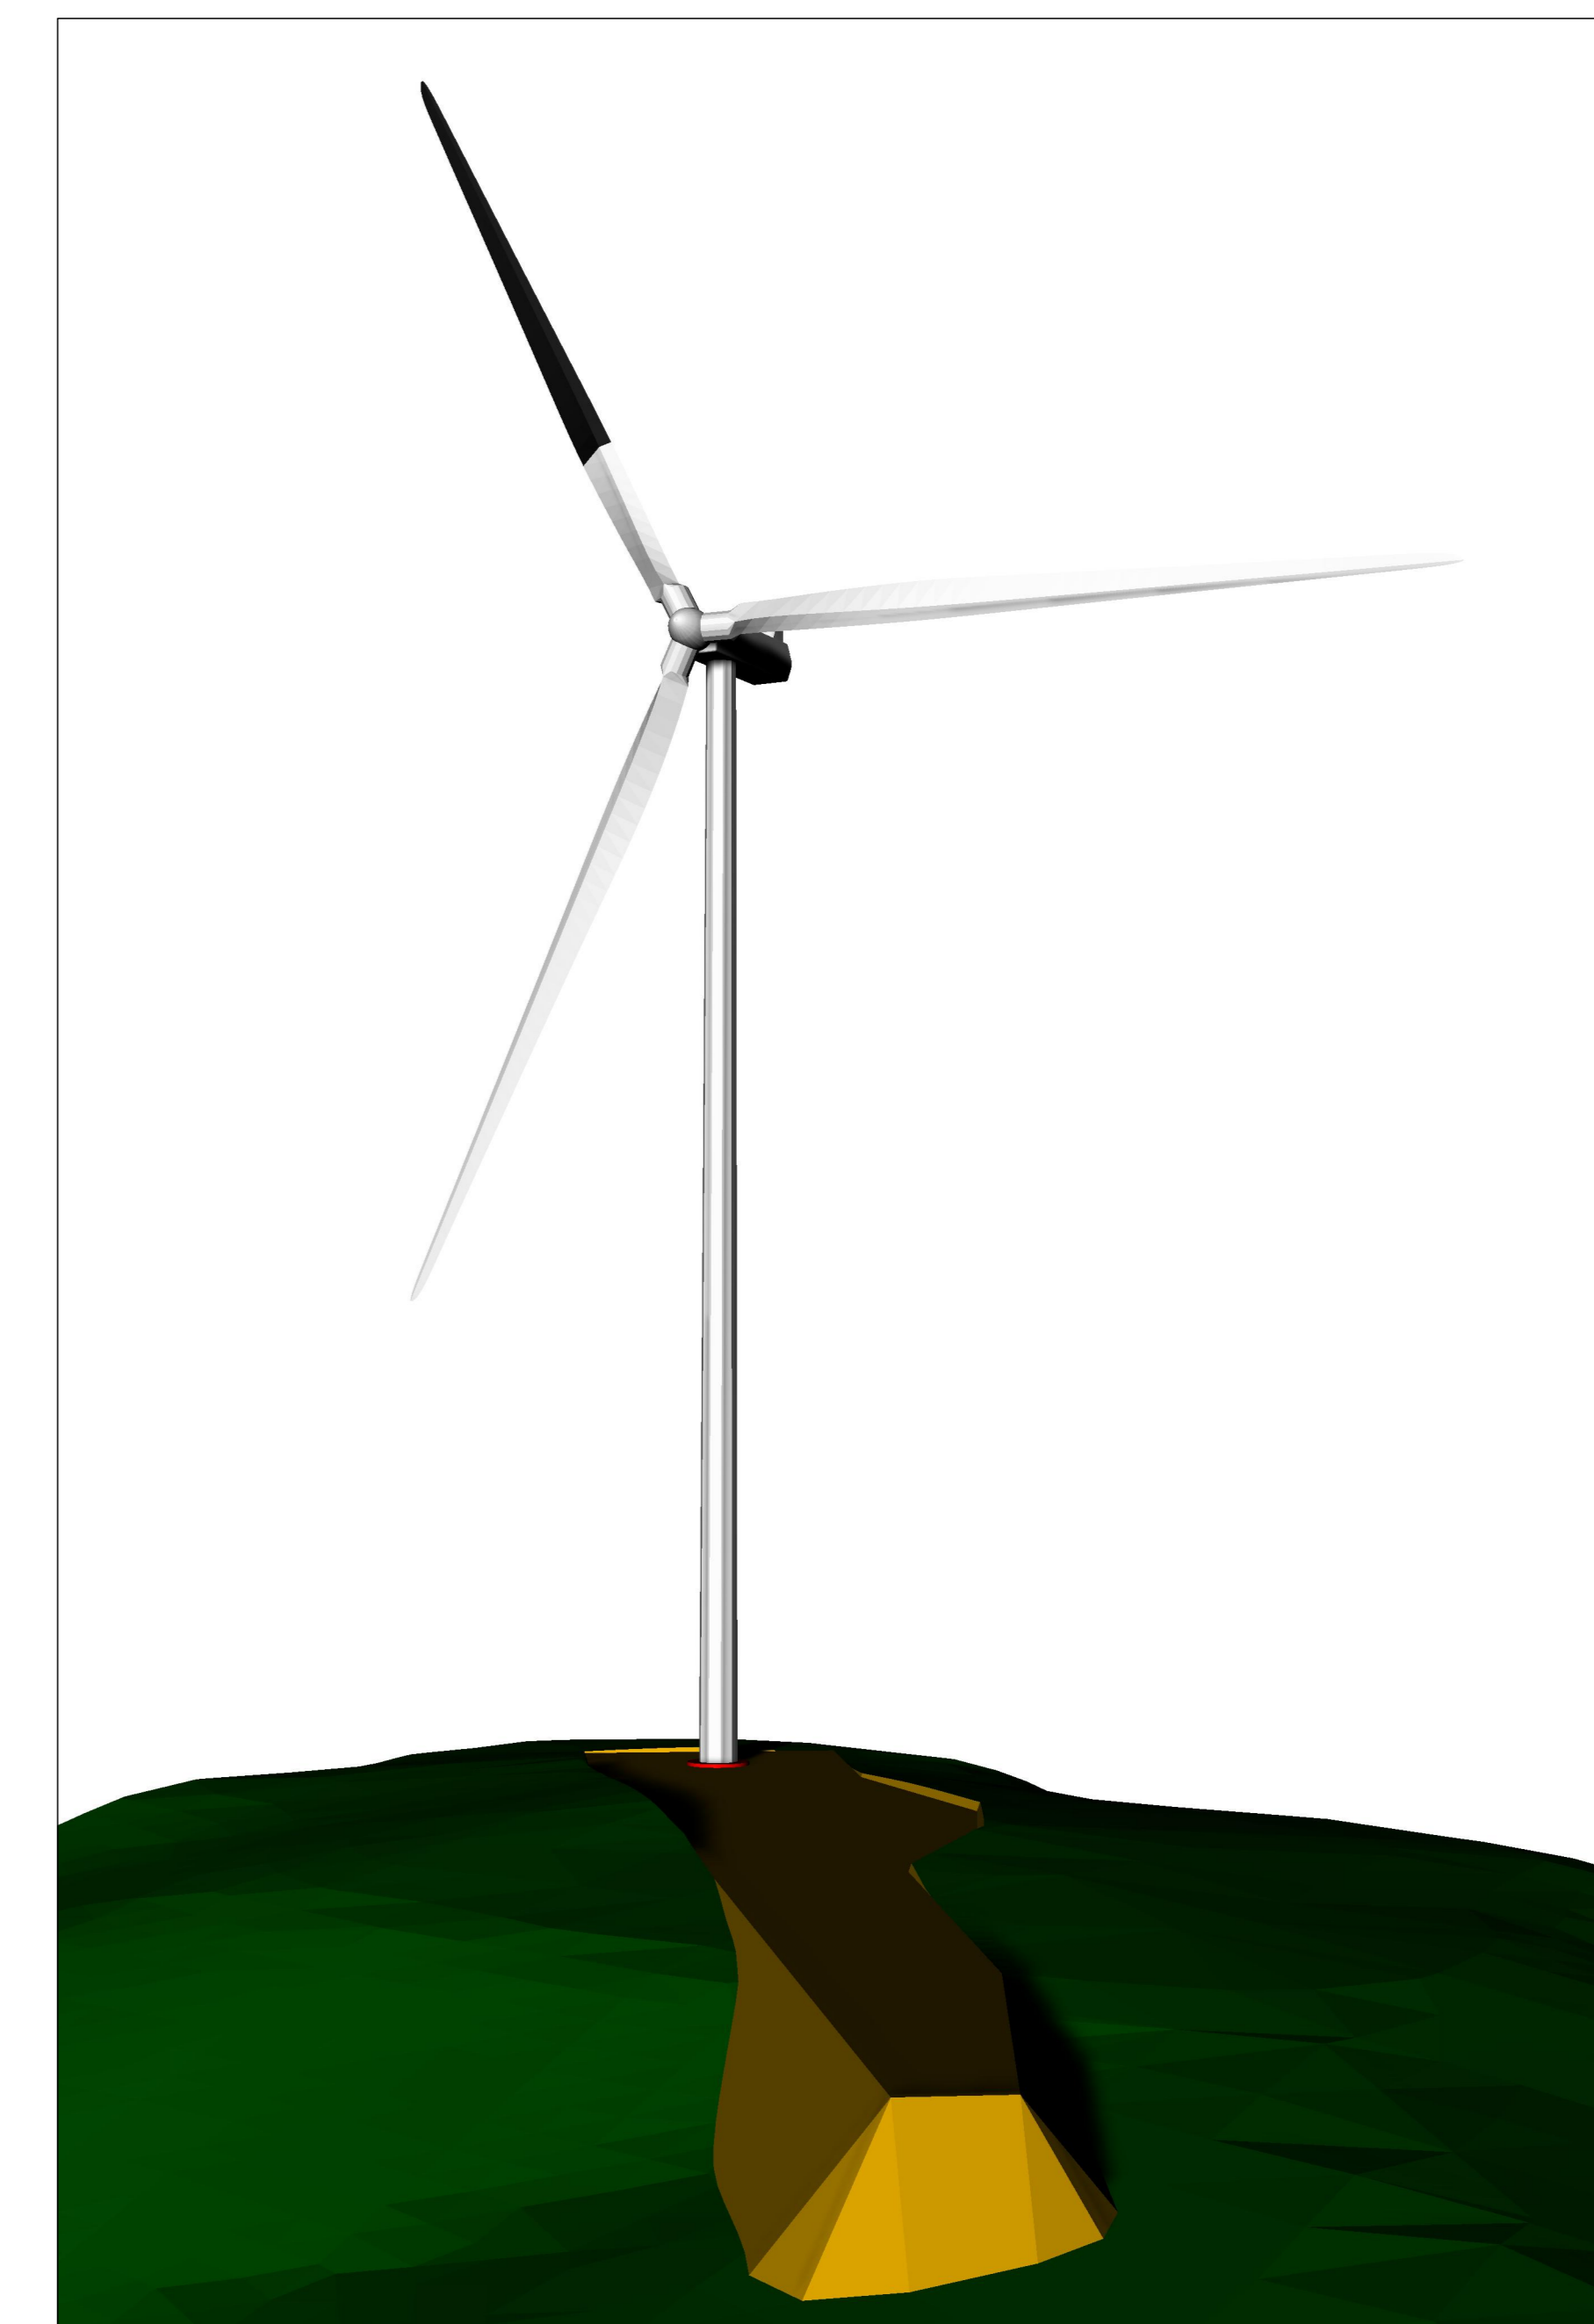


AEROGENERATORE OGGETTO DI INTERVENTO




VOLUME DI STERRO	VOLUME DI RIPIORTO
3.780,46 m³	4.812,62 m³


SEZIONE 1 - STATO DI FATTO
SCALA 1:250

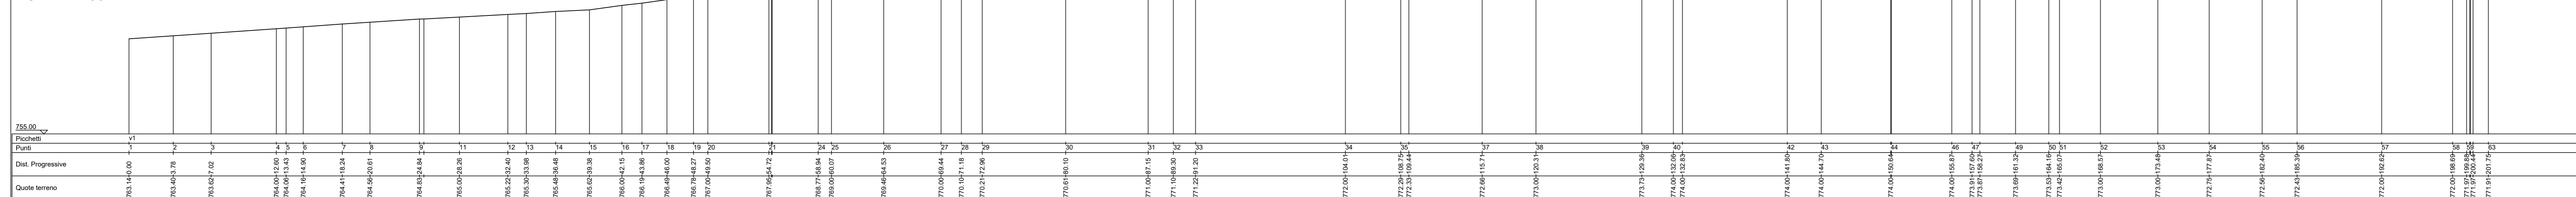


SEZIONE 1 - STATO DI PROGETTO
SCALA 1:250

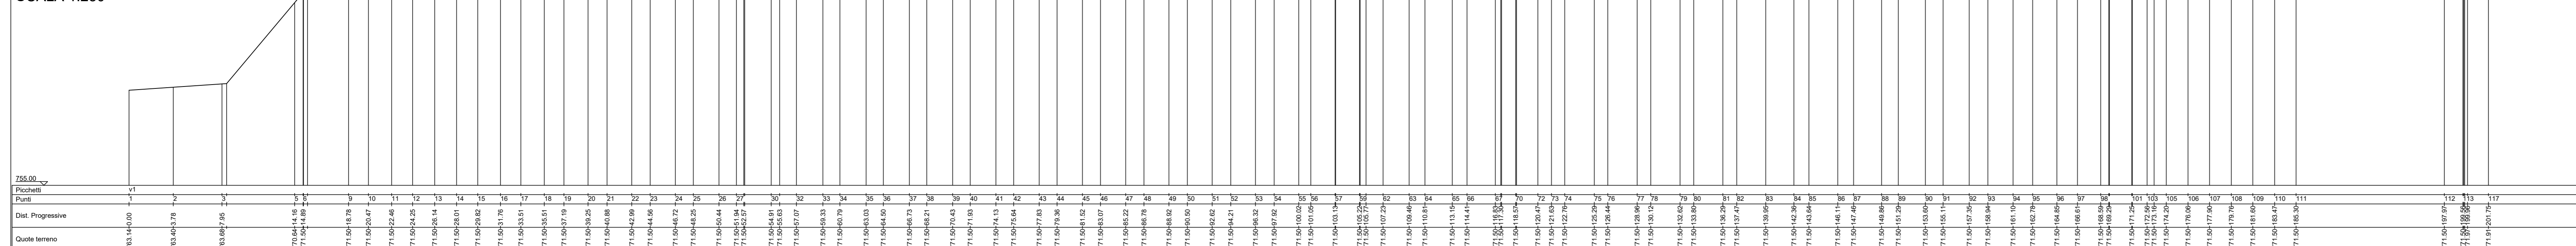

SEZIONE 2 - STATO DI FATTO
SCALA 1:250

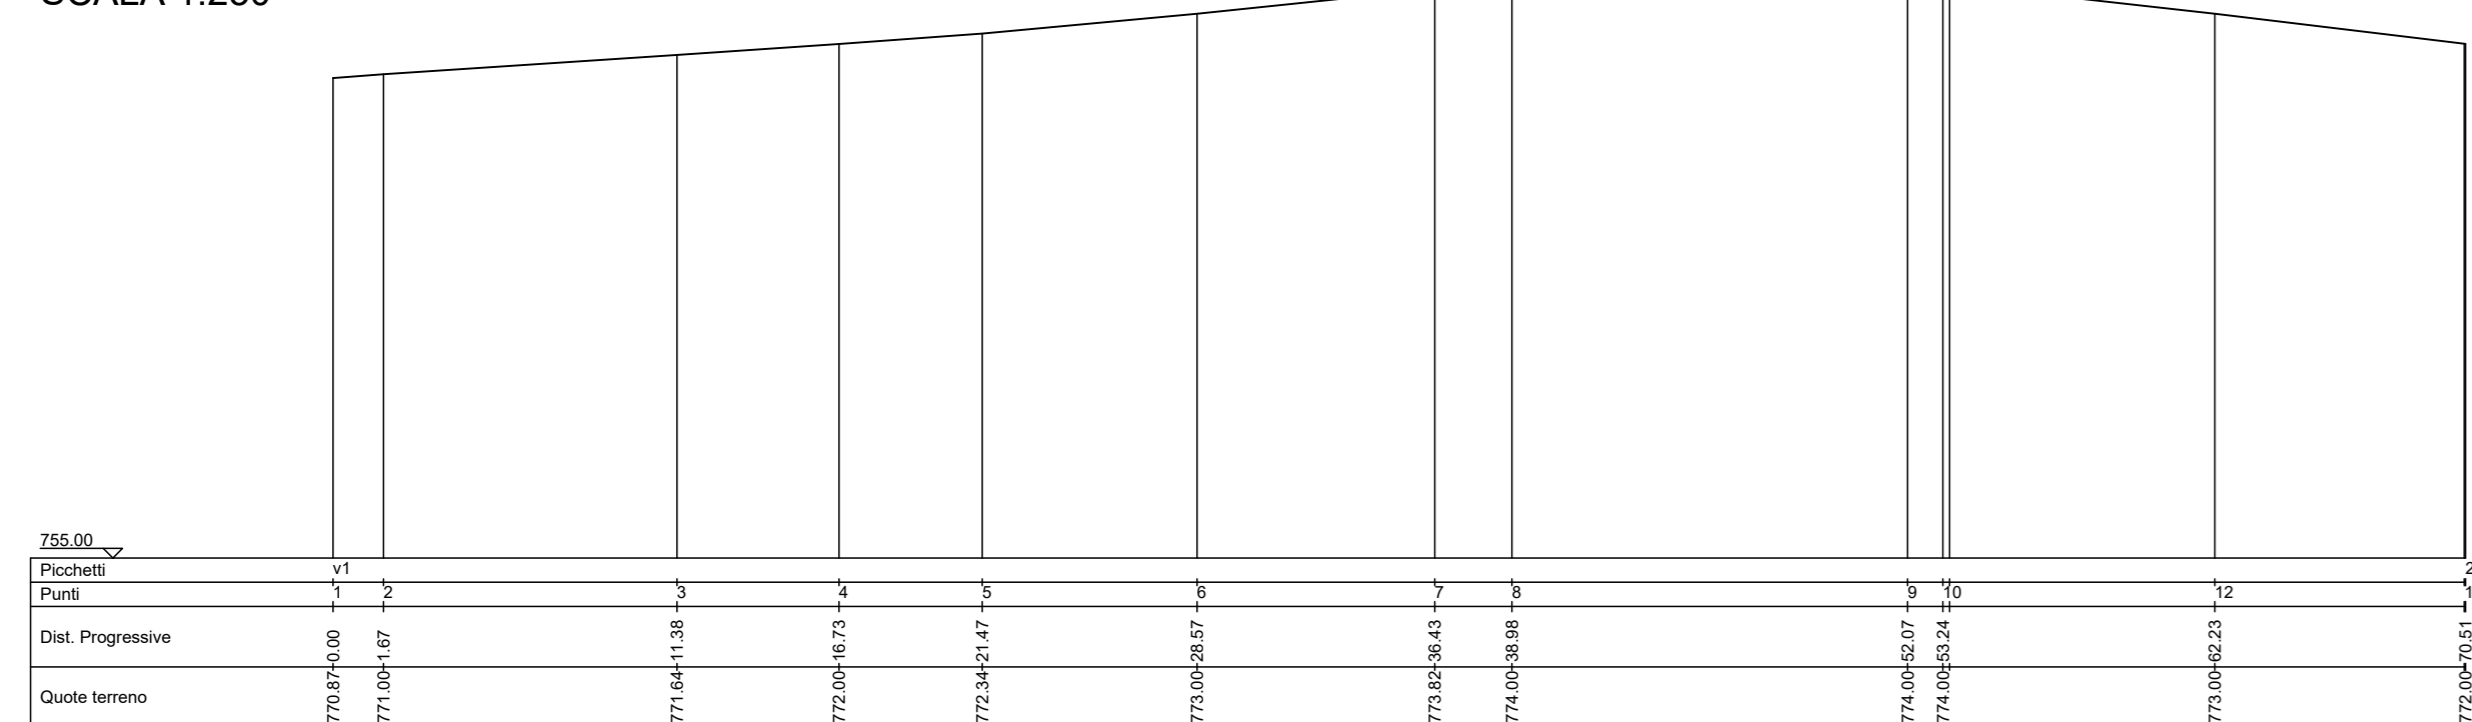

SEZIONE 2 - STATO DI PROGETTO
SCALA 1:250

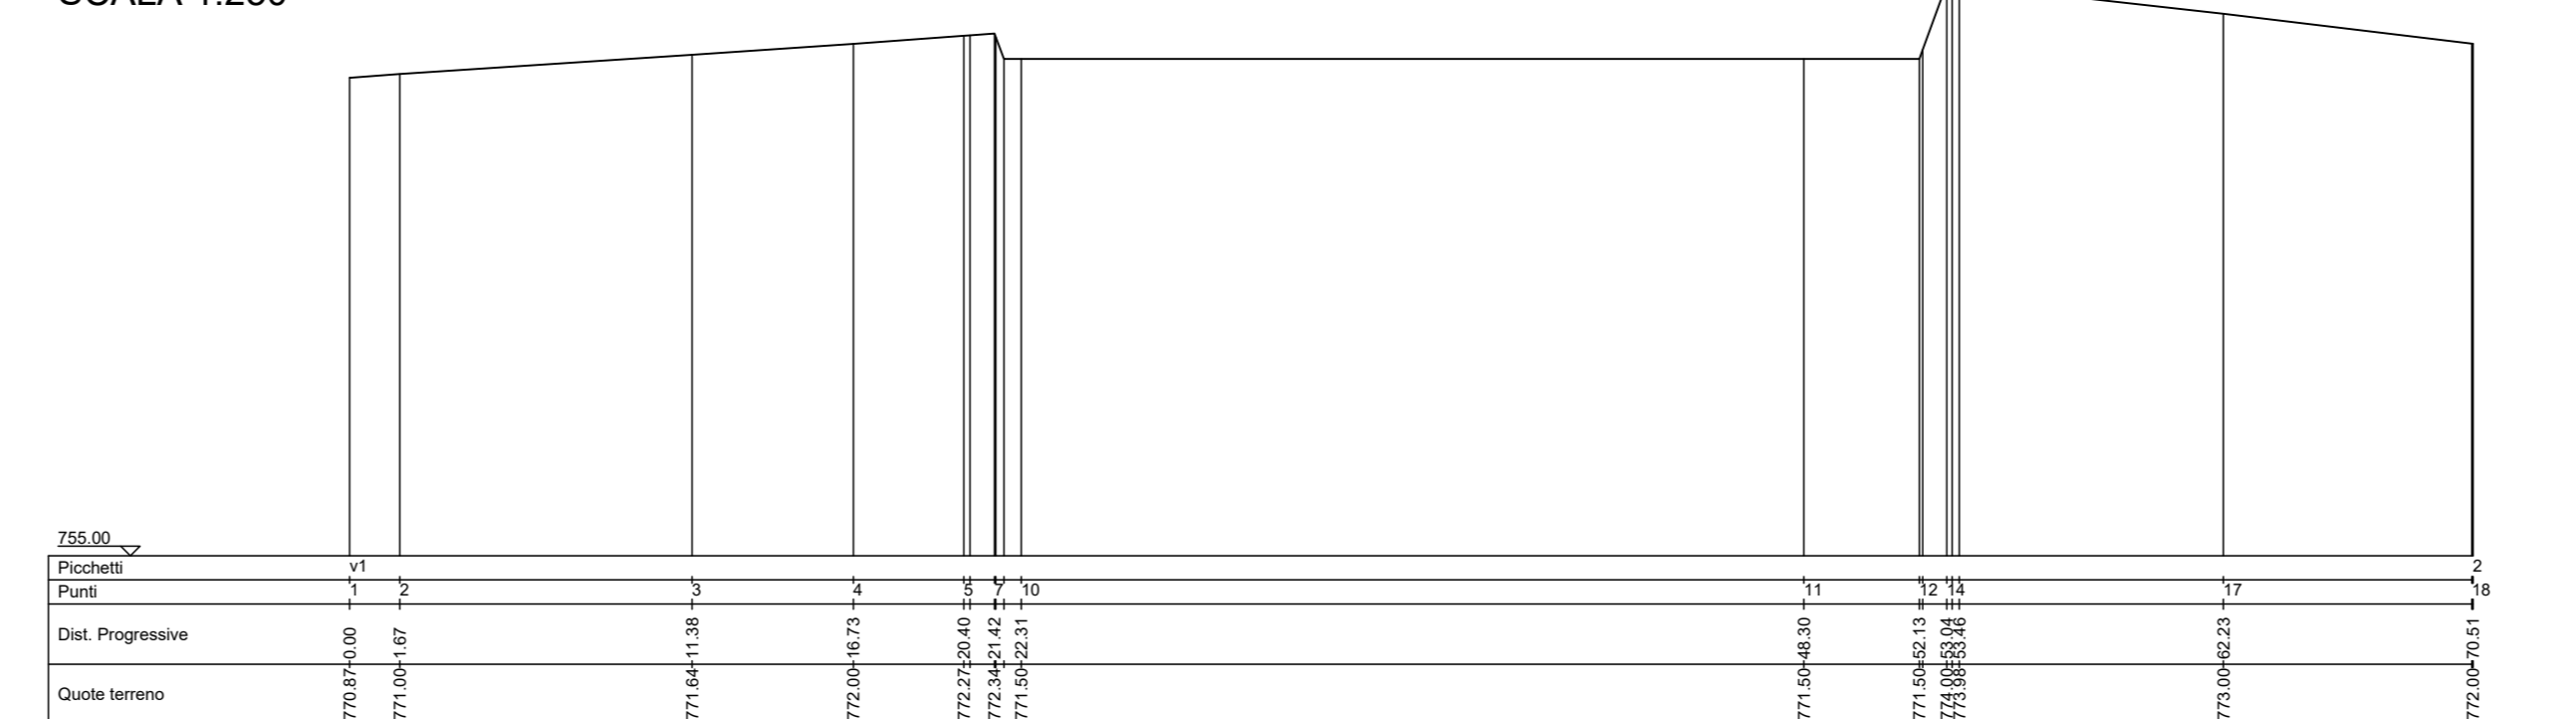

PARCO EOLICO MONTE CERCHIO

Il Committente: Windtek

Sede Legale: Corso Vercelli n. 10
10152, Torino (TO)
P.IVA e C.F. 1293940015

Oggetto: MODIFICA AL PROGETTO

Titolo: PROGETTO PIAZZOLE: PIAZZOLA AEROGENERATORE 2

Il Progettista



Ing. Silvio Mario Bauducco

Data	Emis.	Aggiornamento	Data	Contr.	Data	Autor.	SCALA:
04/2024	MB	Emissione	04/2024	MP	04/2024	SMB	1:v
							FORMATO: A0
							APRILE 2024

Commessa	Tip. Impianto	Fase Progetto	Disciplina	Tip. Doc.	Titolo	N. Etab.	REV
22102	EO	DE	CI	D	09	0002	M-B

RICERCA, SVILUPPO E COORDINAMENTO IMPIANTI EOLICI E FOTVOLTAICI A CURA DI:

EMME CONSULTING S.p.A.
Sede Amministrativa e Operativa: via Benvenuto, 14 - 11100 Cuneo (CN) - tel. 0171/665213 - fax 0171/665214
Sede Operativa Torino - via Marconi, 37 - 10124 Moncalieri (TO) - tel. 011/49921133 - fax 011/49921134
Sede Operativa Genova - via Barolat, 24 - 16121 Genova (GE) - tel. 010/58111111

PROGETTAZIONE EDILE, AMBIENTALE, STRUTTURALE ED IMPIANTISTICA A CURA DI:
BAUDUCCO s.r.l.
Sede Amministrativa: via Marconi, 37 - 10124 Moncalieri (TO) - tel. 011/49921133 - fax 011/49921134
Sede Operativa Torino - via Marconi, 37 - 10124 Moncalieri (TO) - tel. 011/49921133 - fax 011/49921134
Sede Operativa Genova - via Barolat, 24 - 16121 Genova (GE) - tel. 010/58111111

Foto: Tavola piazzola 2.jpg
TUTTI I DIRITTI SONO RISERVATI - Questo documento è di proprietà esclusiva del progettista ed è indicato sul quale il nome ogni altro. Pertanto, questo documento non può essere copiato, riprodotto, comunicato o divulgato ad altri in modo o qualche maniera, nemmeno per fini sperimentali, senza autorizzazione scritta dal stesso progettista.