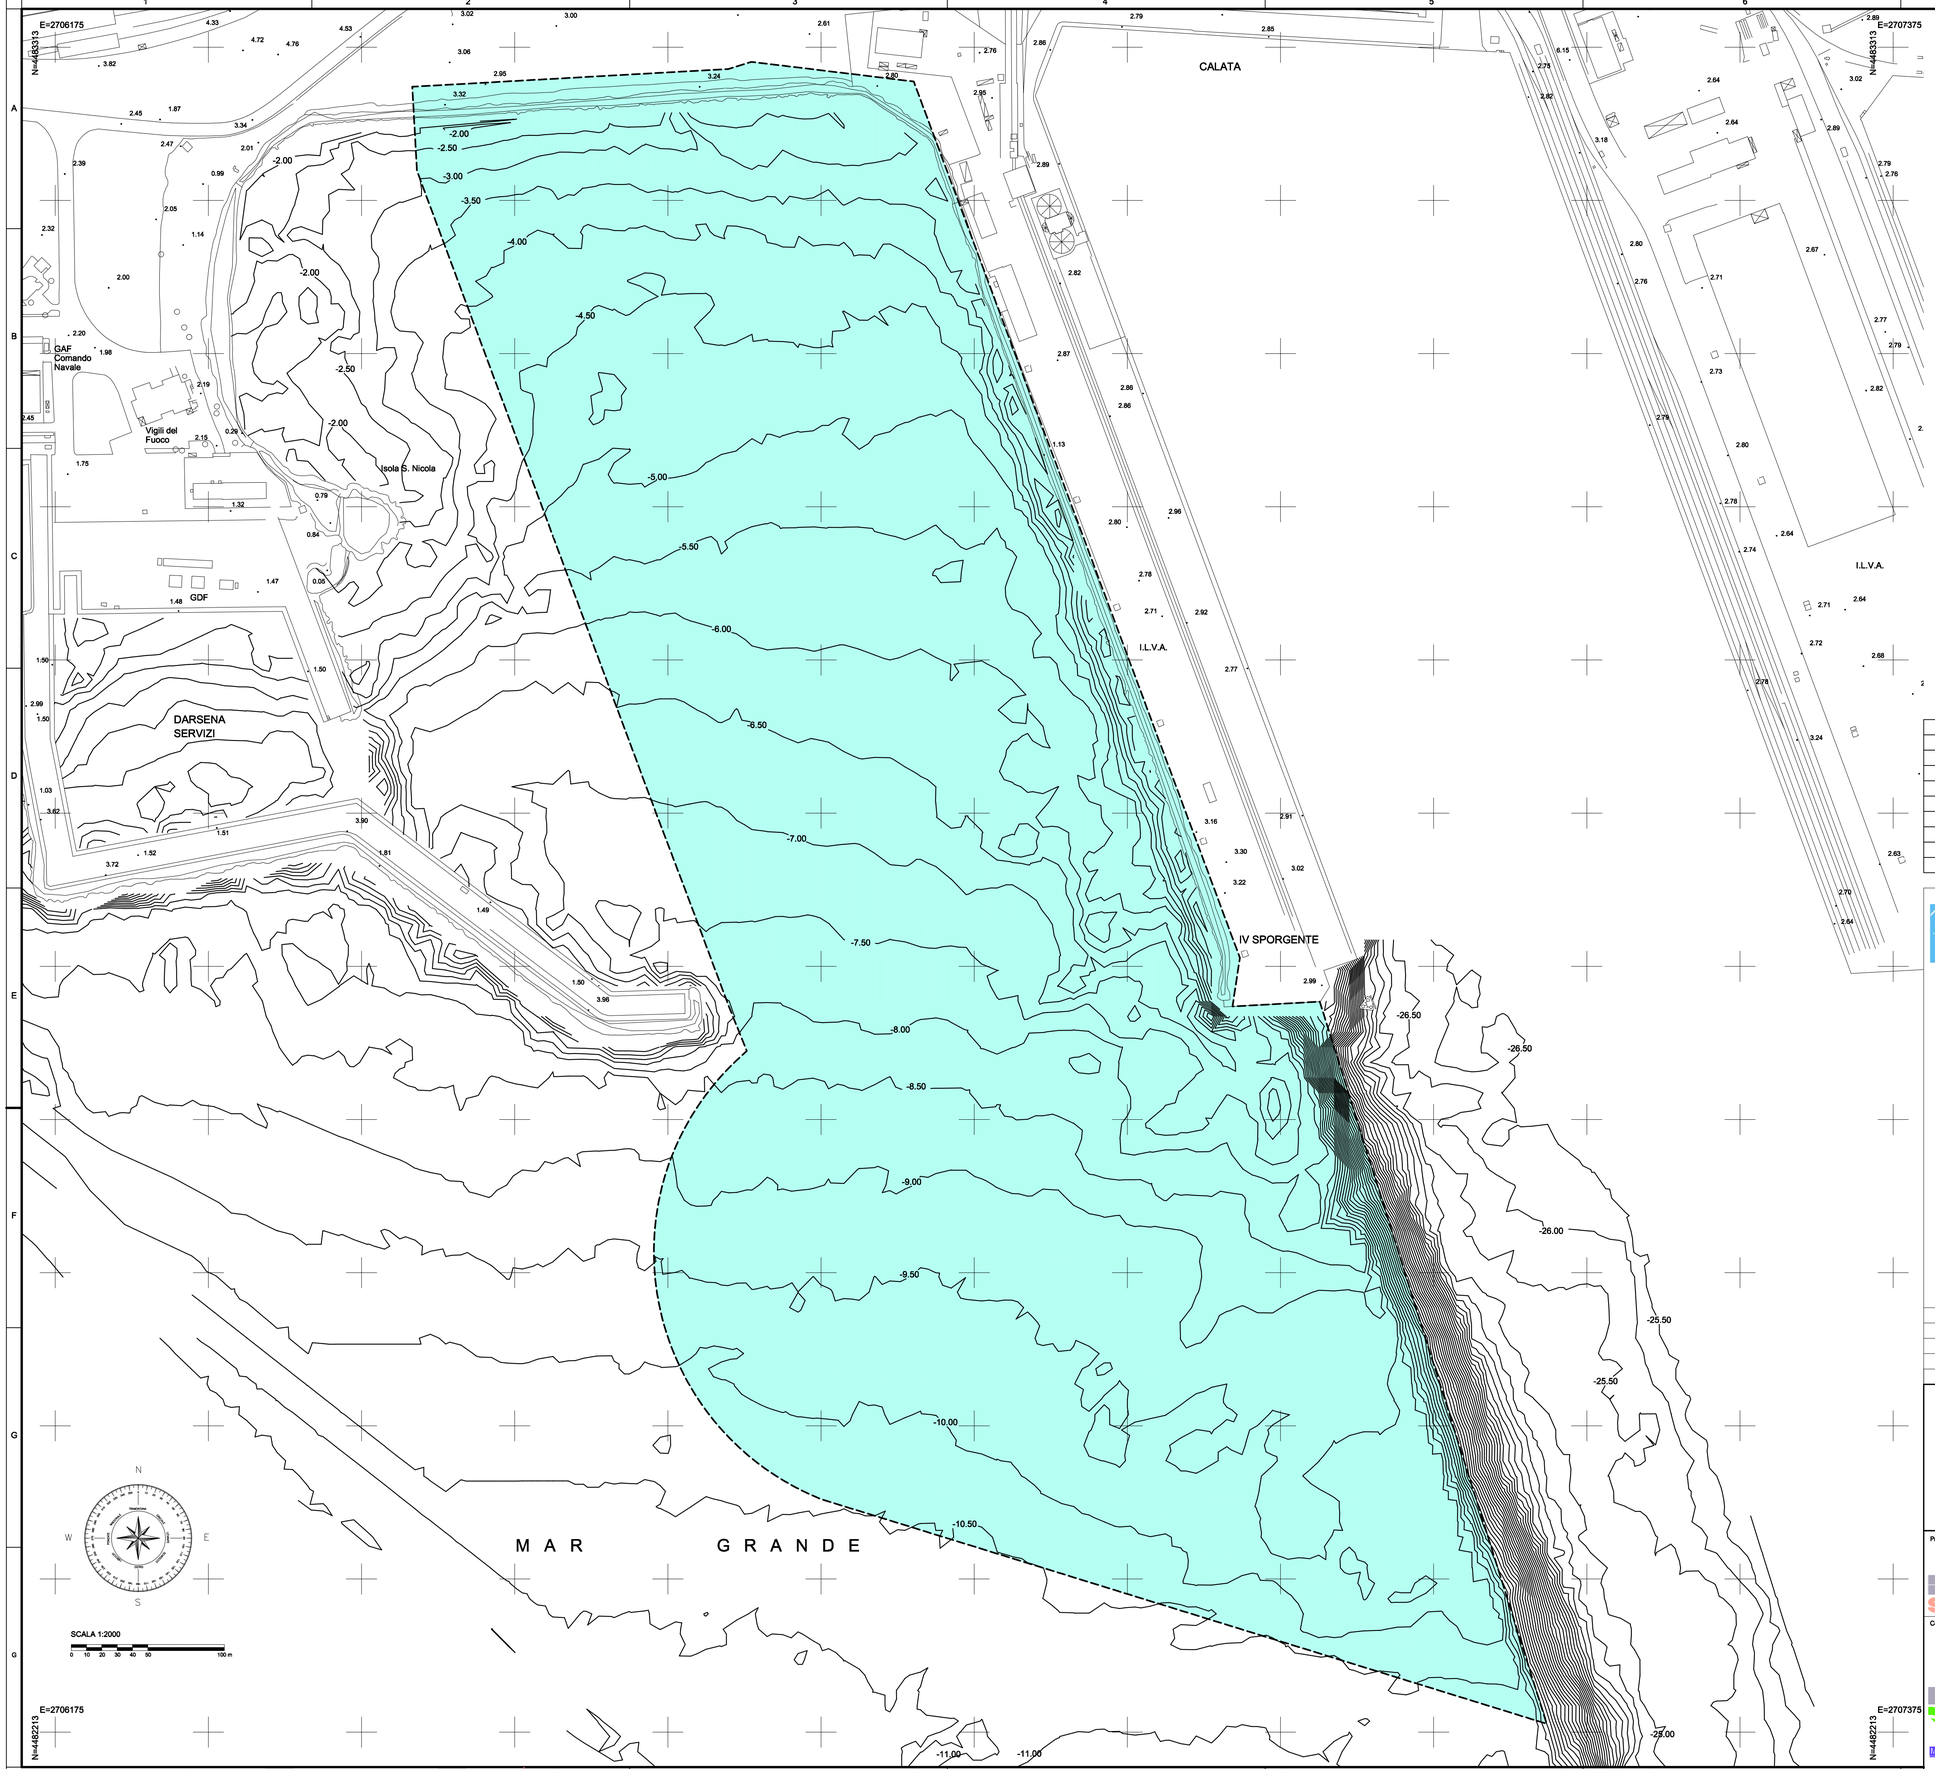

PLANIMETRIA GENERALE DELLO STATO DI FATTO E INDIVIDUAZIONE DELLE AREE DI INTERVENTO

SCALA 1: 2000

AREA DI INTERVENTO

DISEGNI DI RIFERIMENTO	ELABORATI

AUTORITA' PORTUALE DI TARANTO

Legge obiettivo delibera CIPE 74/03

(Responsabile del procedimento Ing. Domenico Daraio)

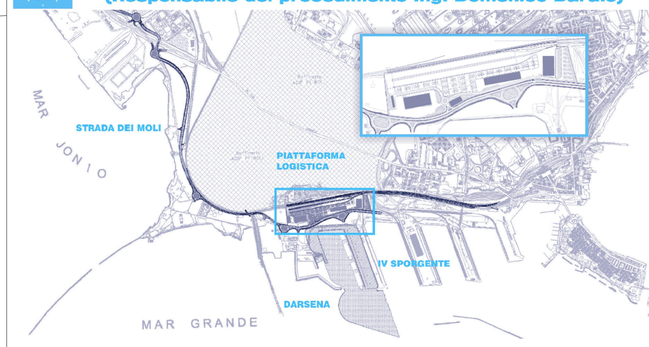

revisione	data	descrizione revisione	disegnato	verificato	approvato
01	29-09-2006	Prima emissione	Ing. M. Sassu	Ing. P. Atzeni	Ing. G. Geddo
00	31-05-2006	Emissione in bozza	Ing. M. Sassu	Ing. P. Atzeni	Ing. G. Geddo

SOCIETA' DI PROGETTO:

TARANTO LOGISTICA S.p.A.

AUTORITA' PORTUALE TARANTO

Progettista

SINA

PIASTRA PORTUALE DI TARANTO

Consulenti Progettisti

PROFERT S.R.L. INGEGNERIA E SISTEMI

progetti e ambiente

Il Direttore Tecnico (Dott. Ing. Andrea PANIZZA)

MED INGEGNERIA

Il Direttore Tecnico (Dott. Ing. Marco GONELLA)

Disegno n° 123-700 B 1 OOA S 103

Titolo

PROGETTO DEFINITIVO
IV SPORGENTE
PLANIMETRIA GENERALE STATO DI FATTO
CON INDICAZIONE DELLE AREE DI INTERVENTO

Nome File	tipo doc.	derivato da	formato	scala	foglio	di
B1OOAS103_REV_01.dwg			A1	1:2000	1	1

SINA SpA Milano

Cli.te	Com.	Liv.	VdC	Lotto	Opera	Arg.	T. do	N°	E.	I.
000	000	00	0	0	00	00	00	00	0	0

Codice attività - Codice documento - Rev.