




CANTIERE IMBOCCO LATO CUNEO
SEZIONE A-A
SEZIONE SU AREA PER STOCCAGGIO
PROVVISORIO MATERIALE DA SCAVO
(S.I.8)
scala 1:200

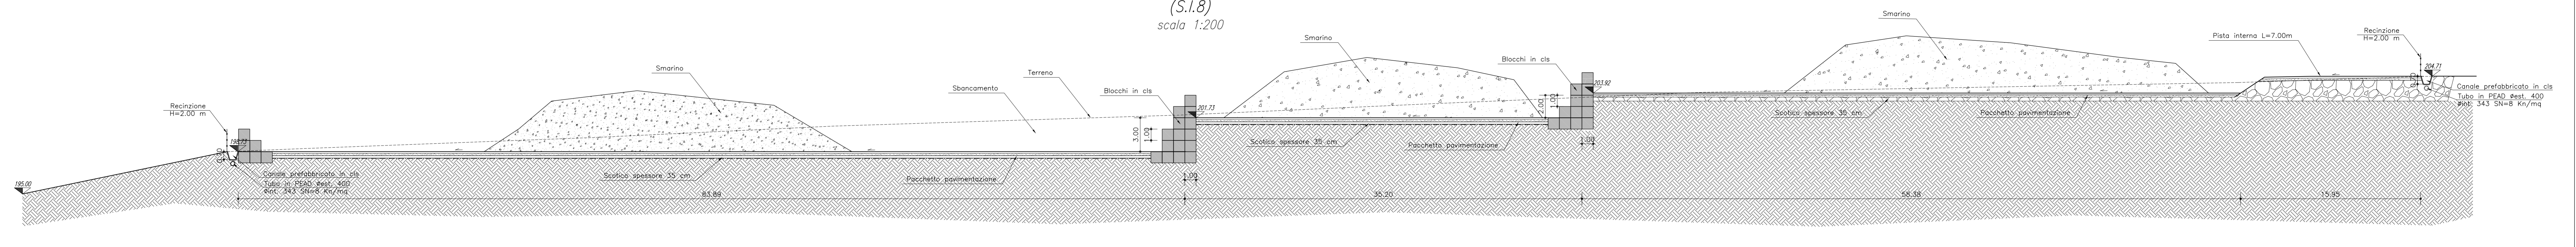


CAMPO BASE SEZIONE B-B
SEZIONE SU AREA PER PRODUZIONE
CLS/MALTE (I.P.CLS.3)
scala 1:200

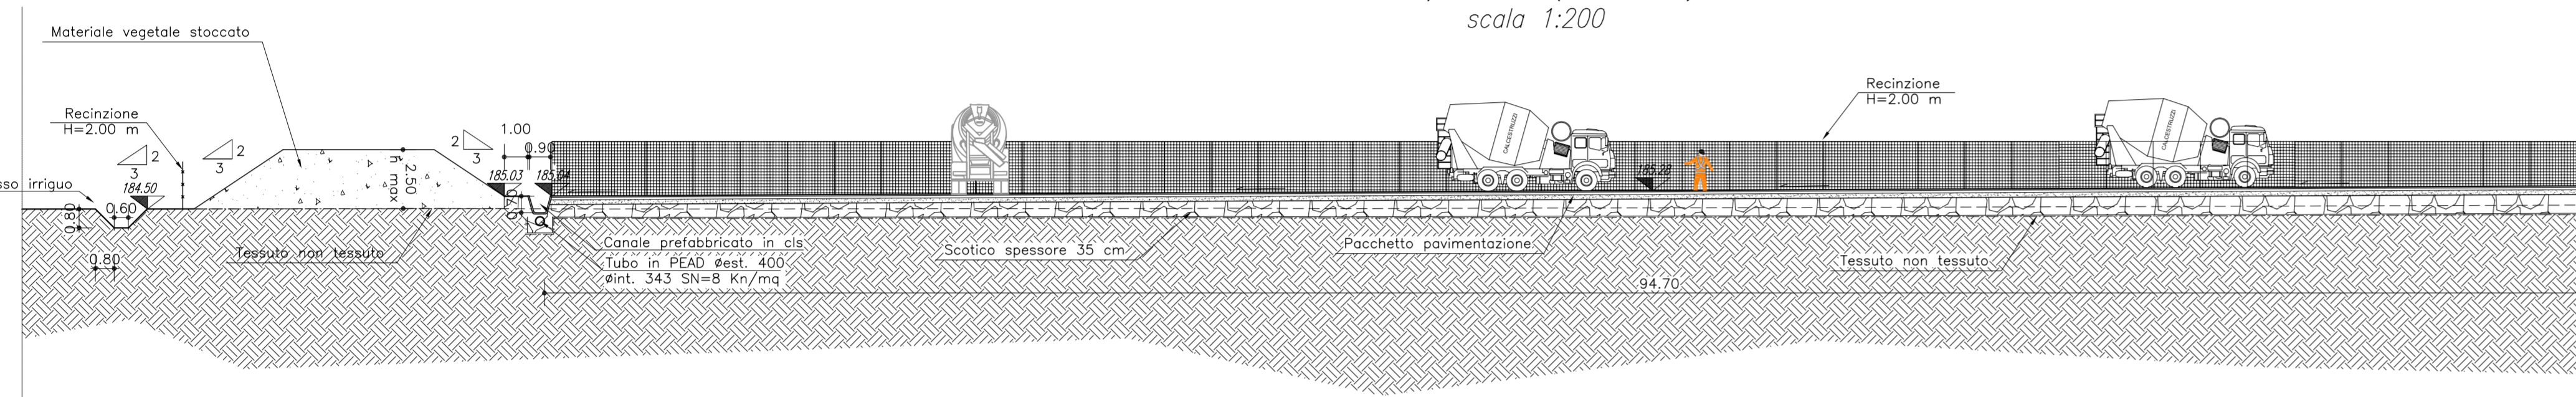


CAMPO BASE SEZIONE B-B
SEZIONE SU AREA PER DEPOSITO
MATERIALI (D.P.3)
scala 1:200

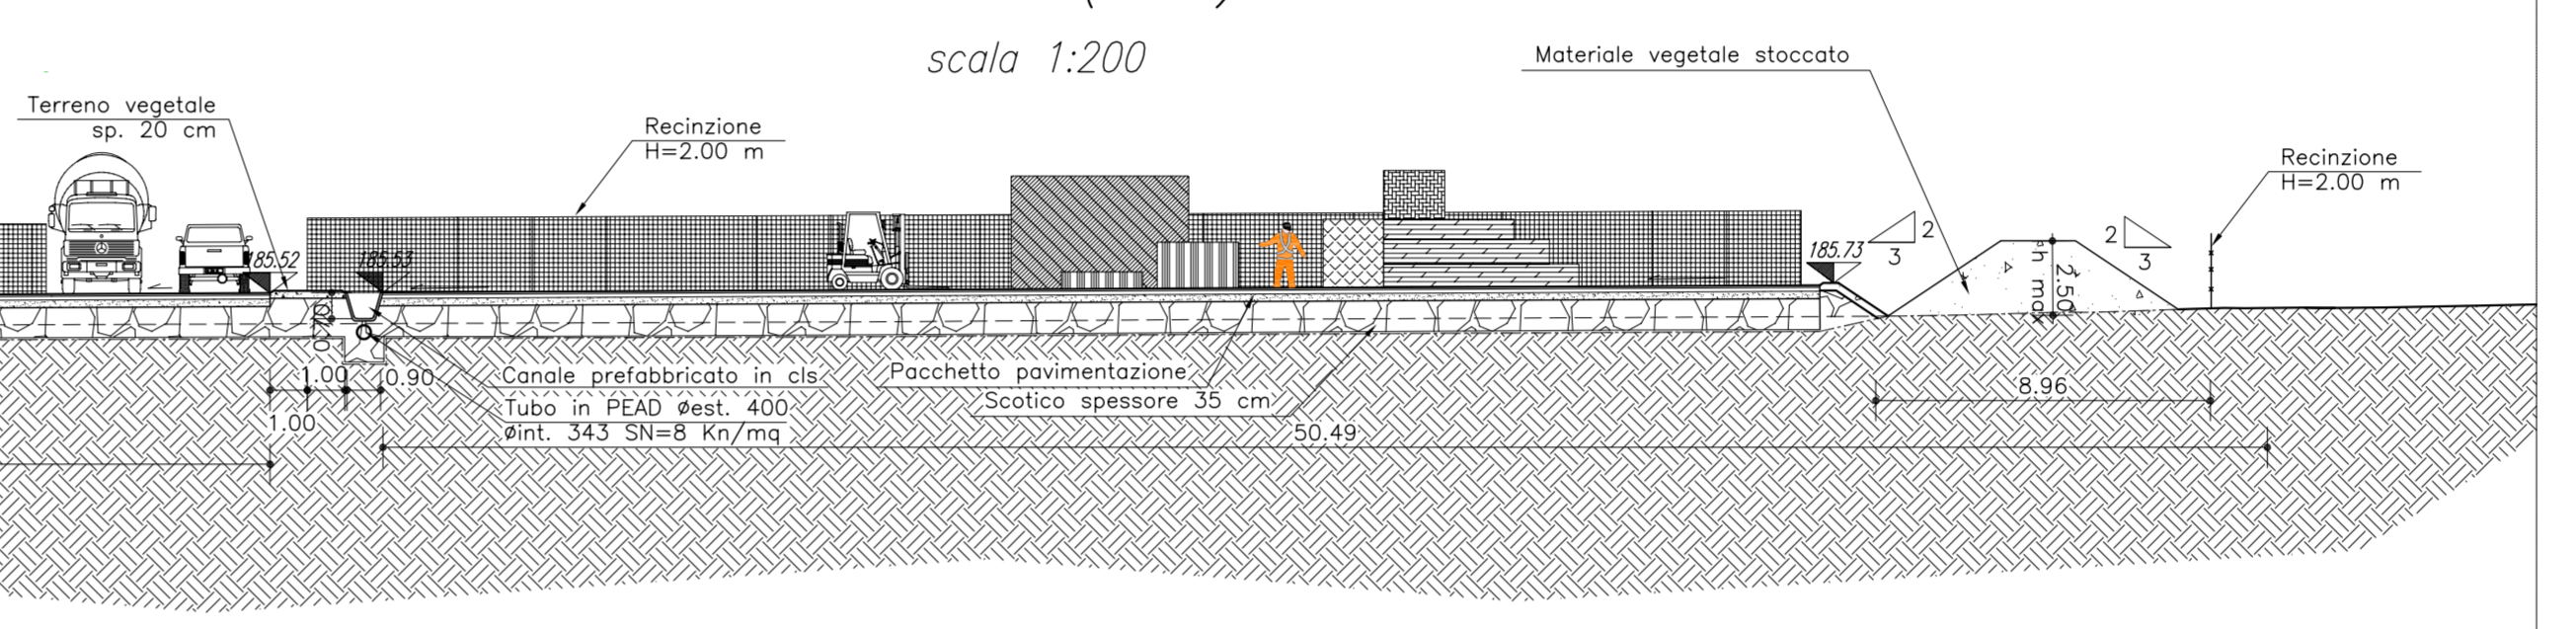


CAMPO BASE SEZIONE D-D
SEZIONE SU ATTRAVERSAMENTO TOMBINO CIRCOLARE
scala 1:200

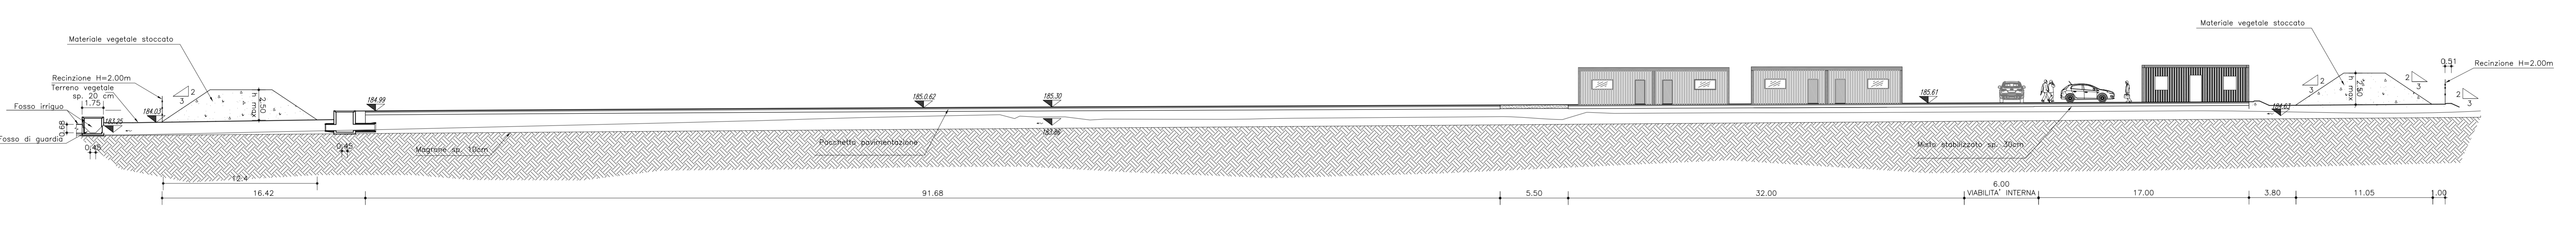

CAMPO BASE SEZIONE C-C
SEZIONE SU AREA
CANTIERE DI PREFABBRICAZIONE (C.P.F.1)
scala 1:200

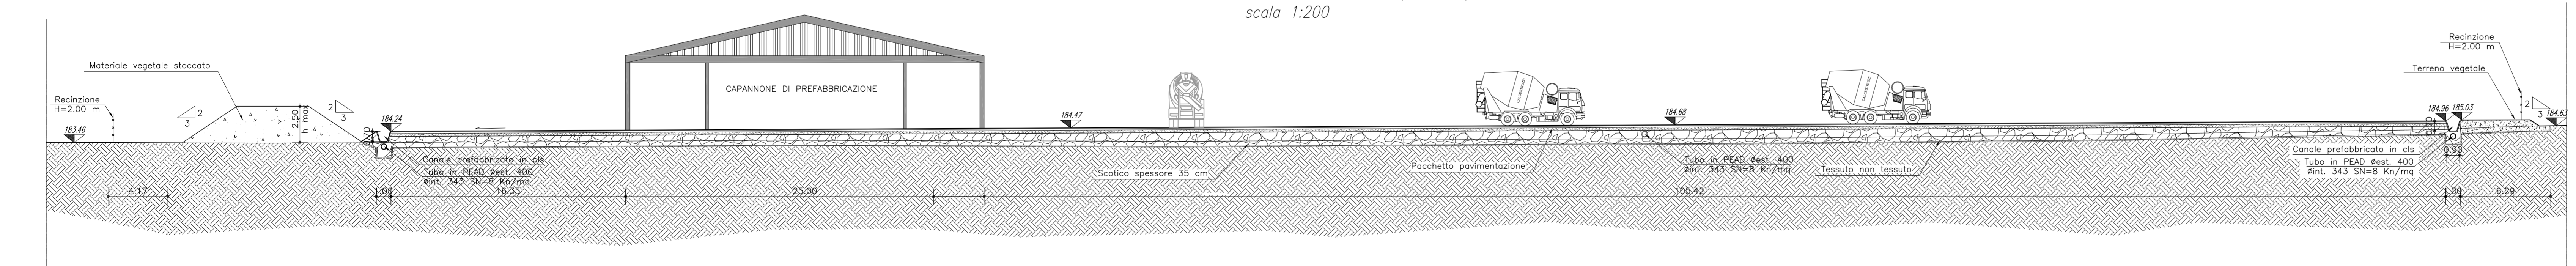

CAMPO BASE SEZIONE A-A
SEZIONE SU AREA PER STOCCAGGIO
PROVVISORIO MATERIALE VEGETALE
(S.I.3)
scala 1:200

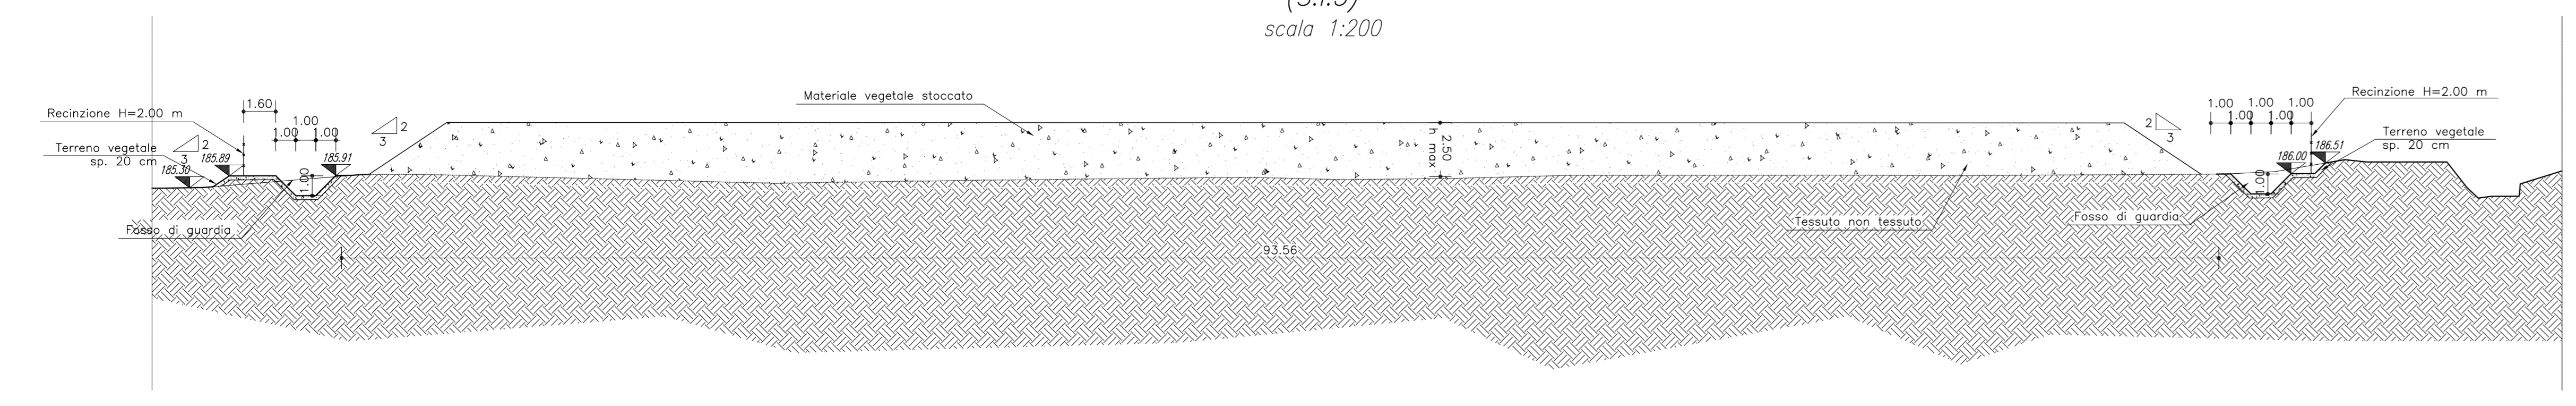

AUTOSTRADA ASTI - CUNEO S.p.A.

REGIONE PIEMONTE

PROVINCIA DI ASTI PROVINCIA DI CUNEO

**COLLEGAMENTO AUTOSTRADALE
ASTI - CUNEO**

TRONCO II A21 (ASTI EST) - A6 (MARENE)
LOTTO 6 RODDI - DIGA ENEL

VERIFICA DI ASSOGGETTABILITA' EX ART. 20 D.LGS. 152/06
STRALCIO DEL PROGETTO ESECUTIVO
CANTIERIZZAZIONE

SEZIONI TIPO PIAZZALI

Approvato:	Data:	Disegnato:	Profilato:	Controlato:	Approvato:	Scale:
00	Marzo 2014	EMERSONE	Libertini	S.Overato	E. Ghilardi	2,5 [E]-[d] [H] 1,2 31
Approvato:	Data:	Disegnato:	Profilato:	Controlato:	Approvato:	Scale:
						MARZO 2014

PROGETTISTA e RESP. INTEGRAZIONE PRESTAZIONI SPECIALISTICHE:
Dott. Ing. Enrico Ghilardi
Albo di Milano
N° A. 16993

CONCESSIONARIA:
AUTOSTRADA ASTI - CUNEO S.p.A.