

PLANIMETRIA CANTIERE IMBOCCO LATO CUNEO – FASI DI REALIZZAZIONE
STATO DI FATTO
scala 1:2000

PLANIMETRIA CANTIERE IMBOCCO LATO CUNEO – FASI DI REALIZZAZIONE
FASE 1
scala 1:2000

PLANIMETRIA CANTIERE IMBOCCO LATO CUNEO – FASI DI REALIZZAZIONE
FASE 2
scala 1:2000

PLANIMETRIA CANTIERE IMBOCCO LATO CUNEO – FASI DI REALIZZAZIONE
FASE 3
scala 1:2000


PLANIMETRIA CANTIERE IMBOCCO LATO CUNEO – FASI DI REALIZZAZIONE
STATO DI PROGETTO
scala 1:2000

LEGENDA

Fase 1
AREA DI INTERVENTO
 Realizzazione ultima area di cantiere sulla sponda destra del Rio dei Deglia e avviamento delle attività per la realizzazione dell'ultimo tratto del lotto 2.6 a collegamento del lotto successivo.

Fase 2
AREA DI INTERVENTO
 Adeguamento pista esistente ENEL, realizzazione prima area di cantiere e inizio delle attività per l'imbocco della galleria.

Fase 3
AREA DI INTERVENTO
 Realizzazione aree di deposito e completamento del ponte sul Rio dei Deglia.

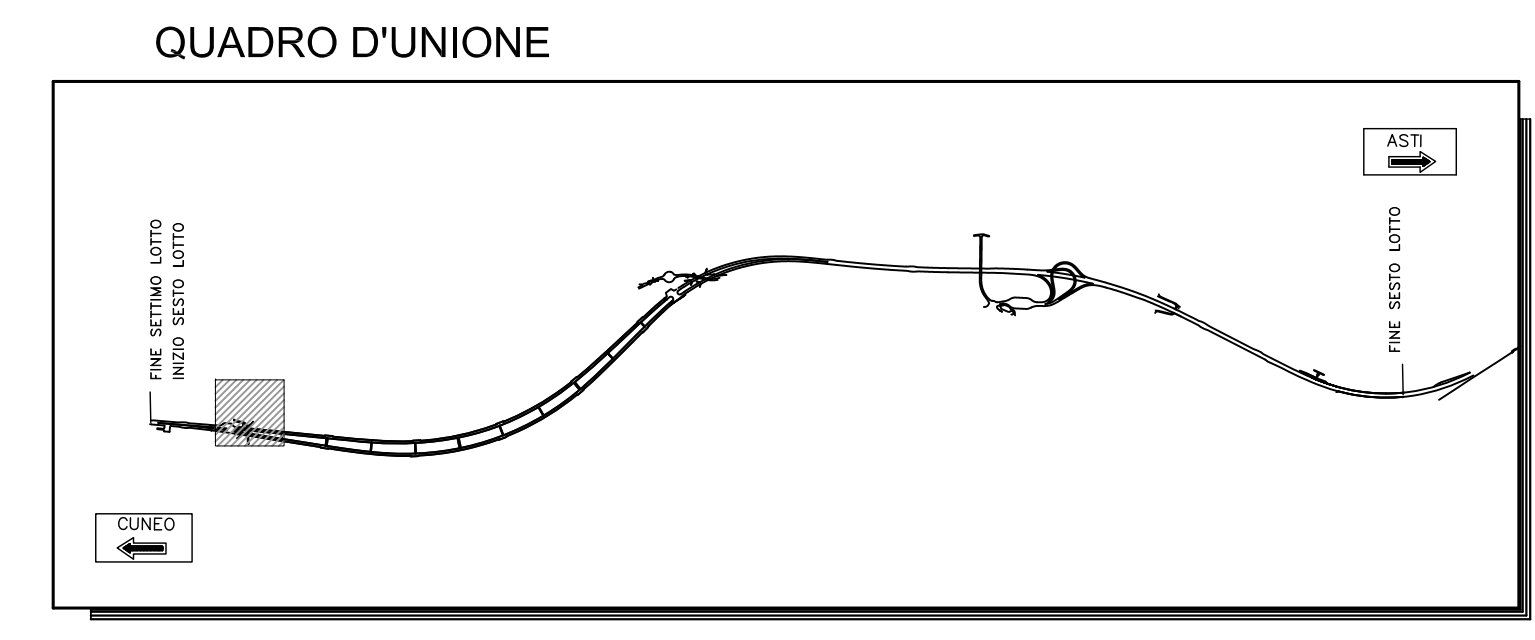

AUTOSTRADA ASTI - CUNEO S.p.A.





REGIONE PIEMONTE
PROVINCIA DI ASTI **PROVINCIA DI CUNEO**

**COLLEGAMENTO AUTOSTRADALE
ASTI - CUNEO**

TRONCO II A21 (ASTI EST) - A6 (MARENE)
LOTTO 6 RODDI - DIGA ENEL
VERIFICA DI ASSOGGETTABILITA' EX ART. 20 D. L.G.S. 152/06
STRALCIO DEL PROGETTO ESECUTIVO
CANTIERIZZAZIONE

CANTIERE IMBOCCO LATO CUNEO: DOTAZIONE DI CANTIERE

Approva:	Data:	Proiezione:	Scala:	Controlla:	Approva:	Scala:	Controlla:
	01	EMISSIONE	2,6	Libertini	E. Orlandi	1:1.2.32	
Approva:	Data:	Proiezione:	Scala:	Controlla:	Approva:	Scala:	Controlla:
Approva:	Data:	Proiezione:	Scala:	Controlla:	Approva:	Scala:	Controlla:
Approva:	Data:	Proiezione:	Scala:	Controlla:	Approva:	Scala:	Controlla:

PROGETTISTA e RESP. INTEGRAZIONE PRESTAZIONI SPECIALISTICHE:
SINA
 Dott. Ing. Enrico Orlandi
 Albo di Milano
 N° A 16993

CONCESSIONARIA:
AUTOSTRADA ASTI - CUNEO S.p.A.