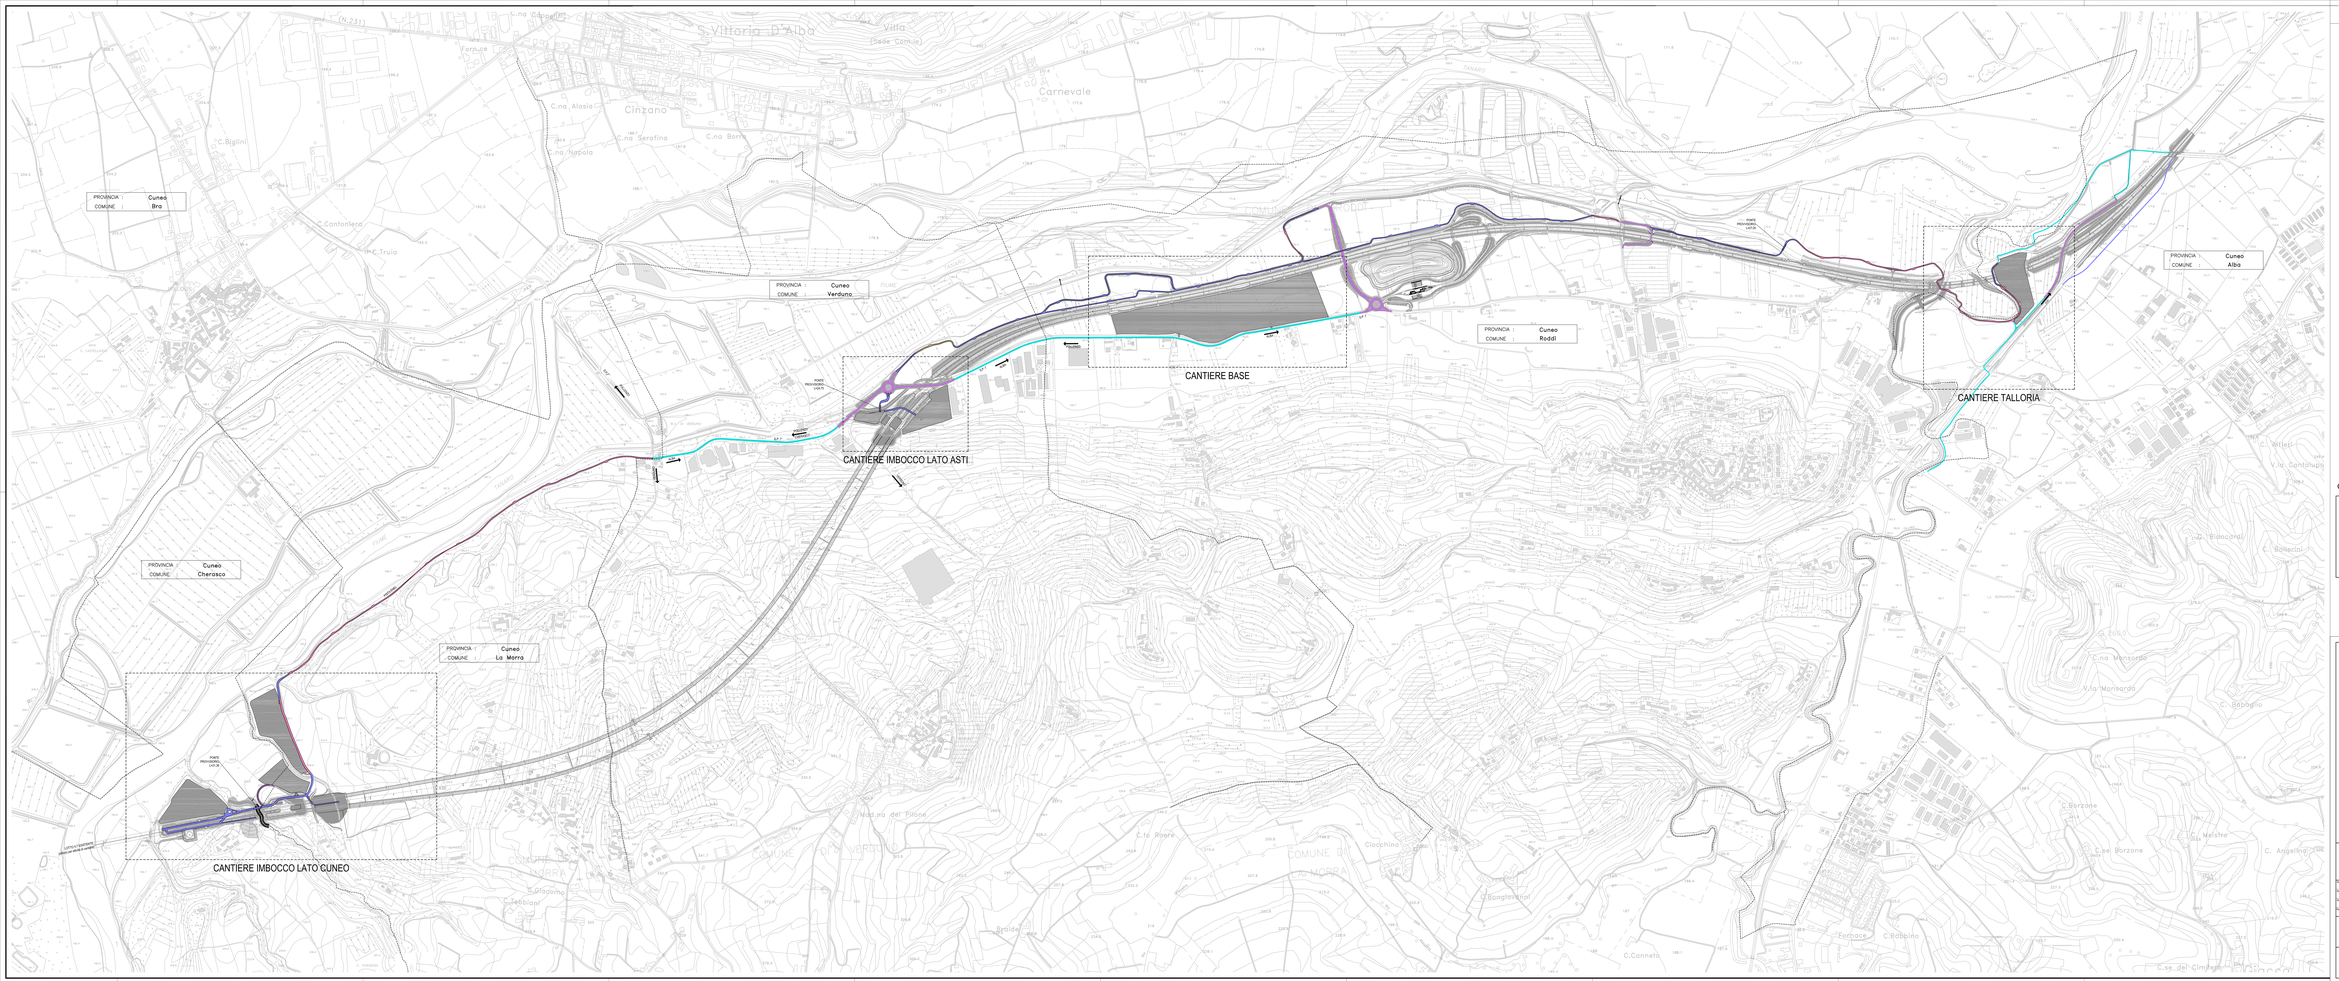

NOTE GENERALI

LEGENDA

- VIABILITA' ESISTENTE IN VARIANTE
- VIABILITA' ESISTENTE
- NUOVE PISTE
- ADEGUAMENTO STRADE ESISTENTI
- AREE DI CANTIERE

QUADRO D'UNIONE

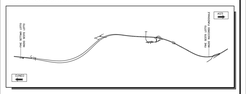

AUTOSTRADA ASTI - CUNEO S.p.A.

PROVINCIA DI ASTI — REGIONE PIEMONTE — PROVINCIA DI CUNEO

COLLEGAMENTO AUTOSTRADALE ASTI - CUNEO

TRONCO II A21 (ASTI EST) - A6 (MARENE)

LOTTO 6 RODDI - DIGA ENEL

VERIFICA DI ASSOGGETTABILITA' EX ART. 20 D.LGS. 152/06

STRALCIO DEL PROGETTO ESECUTIVO

CANTIERIZZAZIONE

VIABILITA' DI CANTIERE

PARTE GENERALE

PLANIMETRIA GENERALE

Aggiornamento	Data	Descrizione	Redatto	Controllato	Approvato	Rev.
00	Marzo 2014	EMISSIONE	Reg. Tecnica	Reg. Cheasca	Reg. Ghirardi	00
Aggiornamento	Data	Descrizione	Redatto	Controllato	Approvato	Rev.
Aggiornamento	Data	Descrizione	Redatto	Controllato	Approvato	Rev.
Aggiornamento	Data	Descrizione	Redatto	Controllato	Approvato	Rev.

Codice elaborato: 2.6 E d H.2.0.01 (Lotto Tip. Tog. Progr.)

Data: MARZO 2014

Scala: 1:5000

SINA

PROGETTISTA e REDR INTEGRAZIONE PRESTAZIONI SPECIALISTICHE:
Dott. Ing. Pier Luigi BARBERIS
Albo di Milano
N° A 18583

CONCESSIONARIA:
AUTOSTRADA ASTI - CUNEO S.p.A.