




PISTE DI CANTIERE A SENSO UNICO ALTERNATO
SEZIONE CORRENTE
Scala 1:50

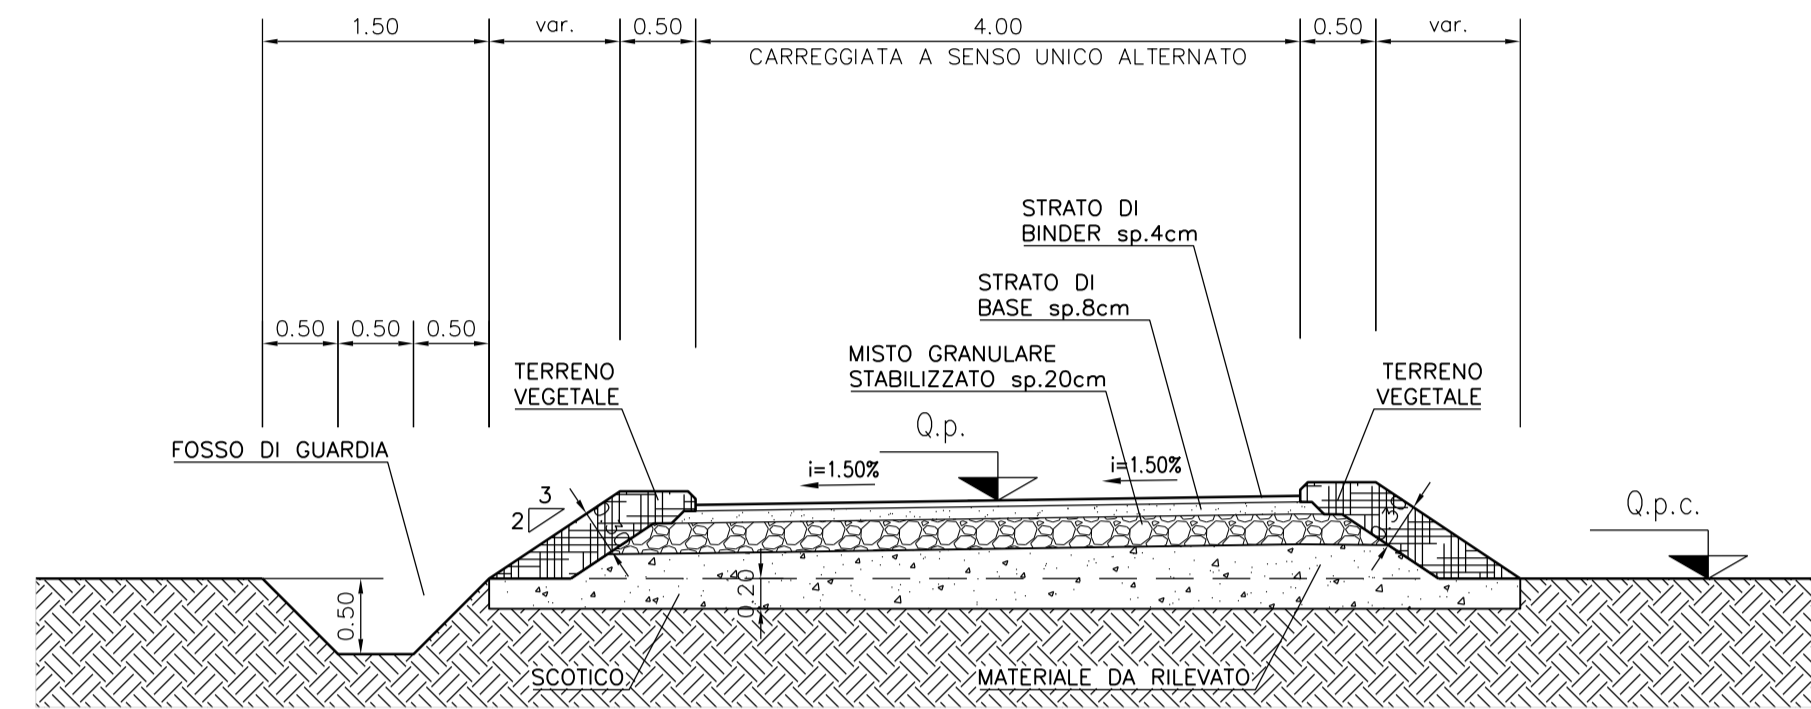

PISTE DI CANTIERE A SENSO UNICO ALTERNATO
SEZIONE SU PIAZZOLA
Scala 1:50

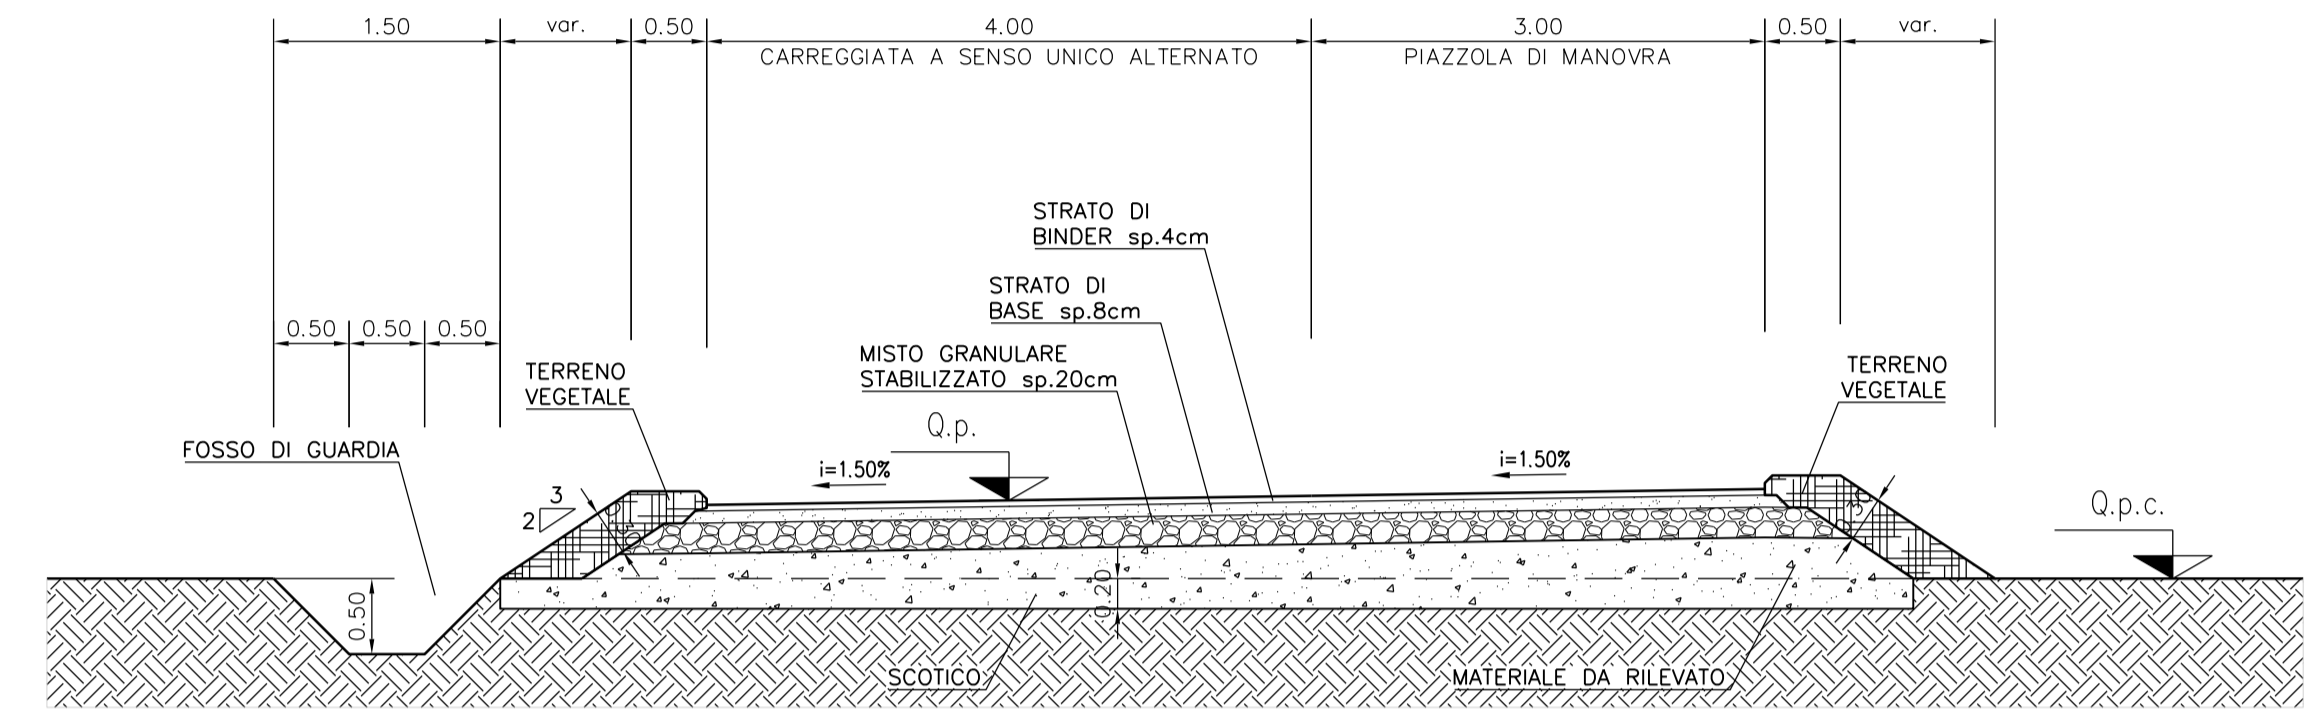


PISTE DI CANTIERE A DOPPIO SENSO DI MARCIA
SEZIONE CORRENTE
Scala 1:50

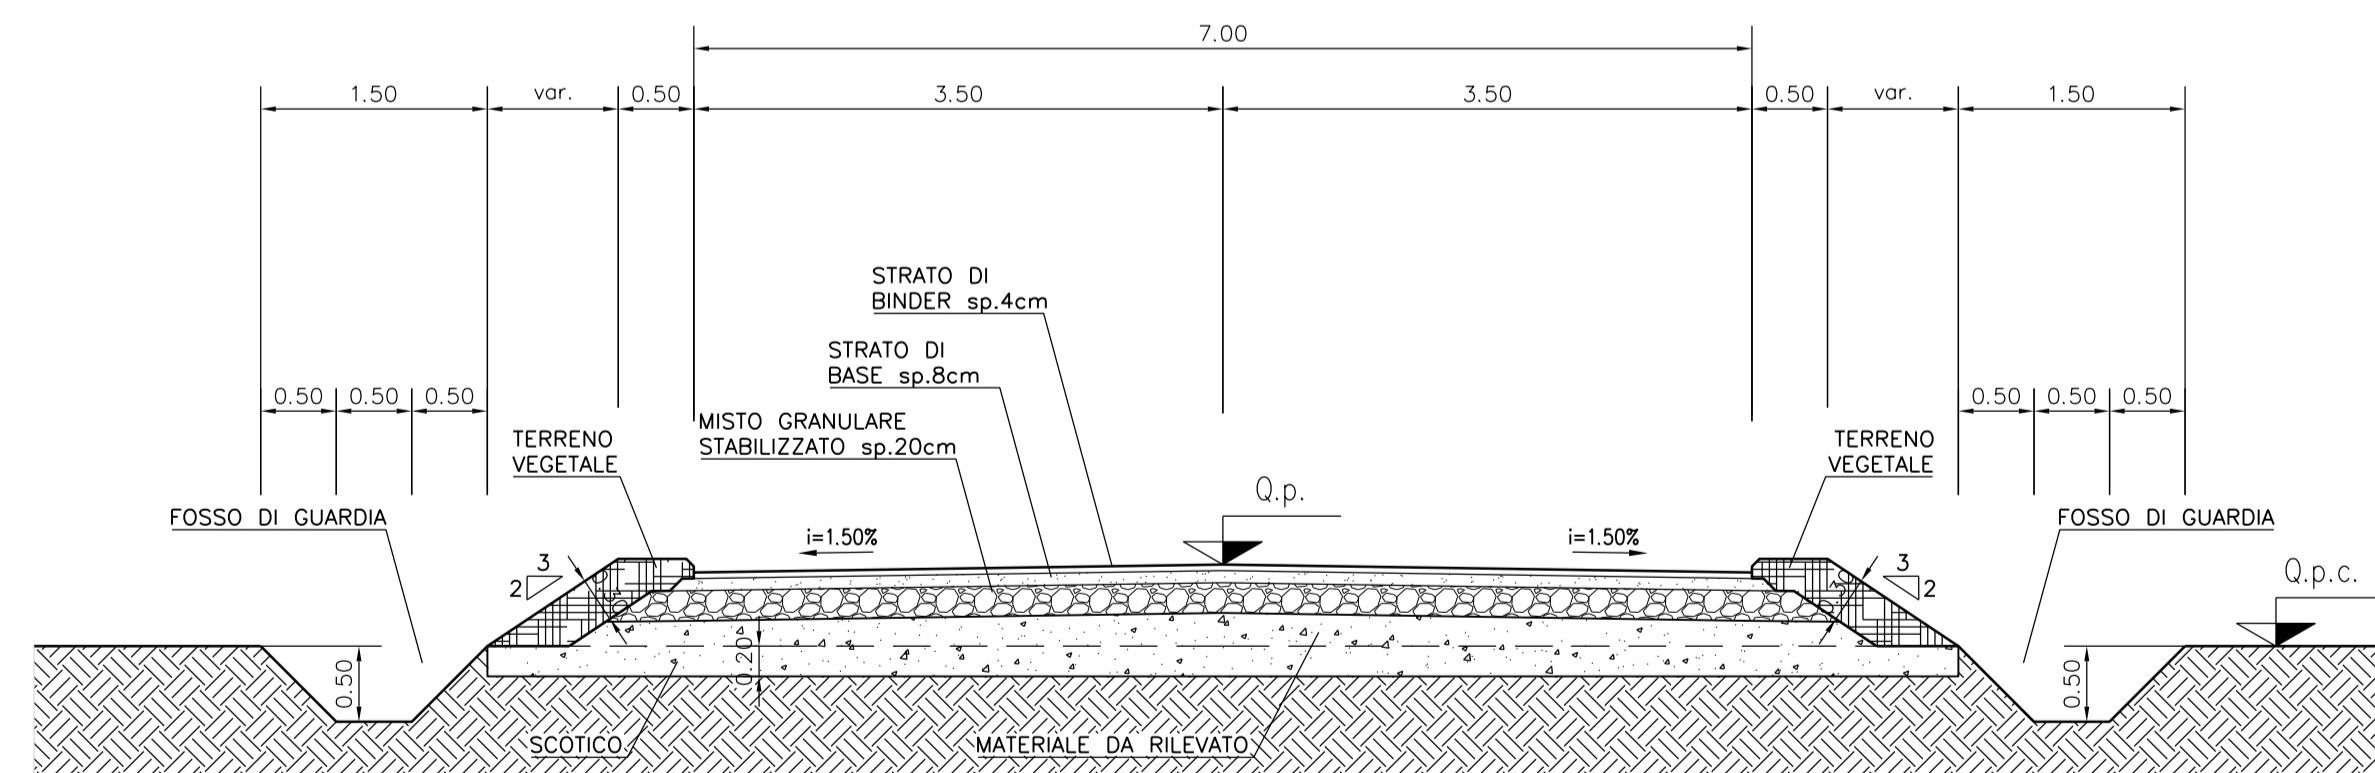

 **AUTOSTRADA ASTI - CUNEO S.p.A.**



PROVINCIA DI ASTI

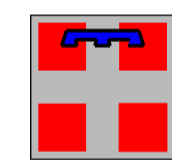

REGIONE PIEMONTE



PROVINCIA DI CUNEO

**COLLEGAMENTO AUTOSTRADALE
ASTI - CUNEO**

TRONCO II A21 (ASTI EST) - A6 (MARENE)

LOTTO 6 RODDI - DIGA ENEL

VERIFICA DI ASSOGETTABILITA' EX ART. 20 D.LGS. 152/06

STRALCIO DEL PROGETTO ESECUTIVO

CANTIERIZZAZIONE

**VIABILITA' DI CANTIERE
PARTE GENERALE
SEZIONI TIPO**


Aggiornato:	Data:	Descrizione:	Redatto:	Controlato:	Approvato:	Codifica:
00	Marzo 2014	EMMISSIONE	Ing. Testa	Ing. Ossesla	Ing. Ghislandi	2,6 E d H,2.0.02
Aggiornato:	Data:	Descrizione:	Redatto:	Controlato:	Approvato:	Lotto Prog. Tipo Elaborato
						MARZO 2014
Aggiornato:	Data:	Descrizione:	Redatto:	Controlato:	Approvato:	Scala:
						1:50



PROGETTISTA e RESP. INTEGRAZIONE PRESTAZIONI SPECIALISTICHE:

Dott. Ing. Enrico Ghislandi
Albo di Milano
N° A 16993

CONCESSIONARIA:

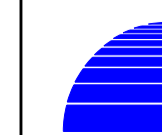

AUTOSTRADA ASTI - CUNEO S.p.A.