


ELENCO AREE DEPONIE PROVVISORIE

NUMERO PIAZZOLA / DEPONIA	NUMERO FOGLIO
Piazzola / Deponia C2	Fg. 2
Piazzola / Deponia C5 bis	Fg. 3
Piazzola / Deponia C6	Fg. 4
Piazzola / Deponia C7	Fg. 5
Piazzola / Deponia C7 bis - C8	Fg. 6
Piazzola / Deponia C13	Fg. 7
Piazzola / Deponia C18	Fg. 8
Piazzola / Deponia C21	Fg. 9
Piazzola / Deponia C22 - C23	Fg. 10
Piazzola / Deponia C31	Fg. 11
Piazzola / Deponia C46	Fg. 12
Allargamento - Area deponia provvisoria	Fg. 13

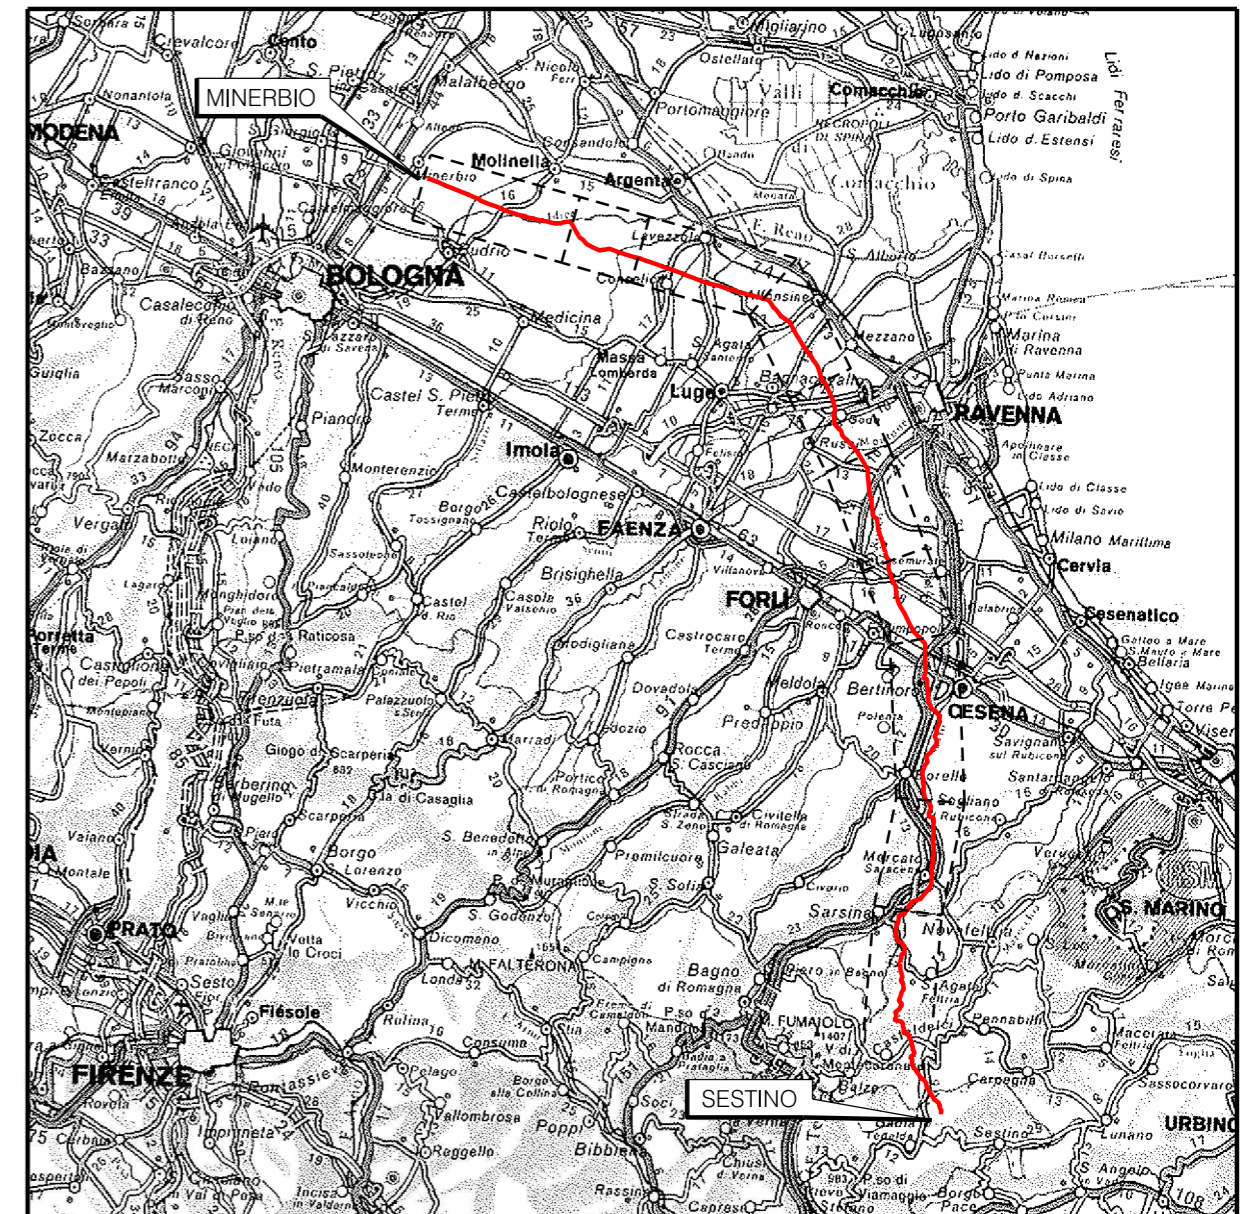

COROGRAFIA Scala 1:800.000


Il presente disegno e' di proprieta' aziendale - La Societa' tutelera' i propri diritti a termine di legge.



0	Feb. 2024	EMISSIONE	D. PIETRUCCI	F. MARCHETTI	A. BRUNI G. BRIA
Rev.	DATA	DESCRIZIONE	ELABORATO	VERIFICATO	APPROVATO AUTORIZZATO
PROPRIETARIO	PROGETTISTA		COMMESSA	CODICE TEC.	
		 Rif.TEN: 2295-300-DW-3542-31	NR/22358/L01	21350	
METANODOTTO: SESTINO - MINERBIO 1° TRONCO SESTINO - CASTELDELCI DN 1200 mm (48"), DP75 bar			DIS. N.	10-LB-D-81732	
STRALCI CATASTALI AREE DI DEPONIA PROVVISORIA			REVISIONE	0	
			FG.	1	DI 13
			SCALA	1:2000	

Il presente disegno e' di proprieta' aziendale - La Societa' tutelera' i propri diritti a termine di legge.


DOCUMENTI DI RIFERIMENTO		N

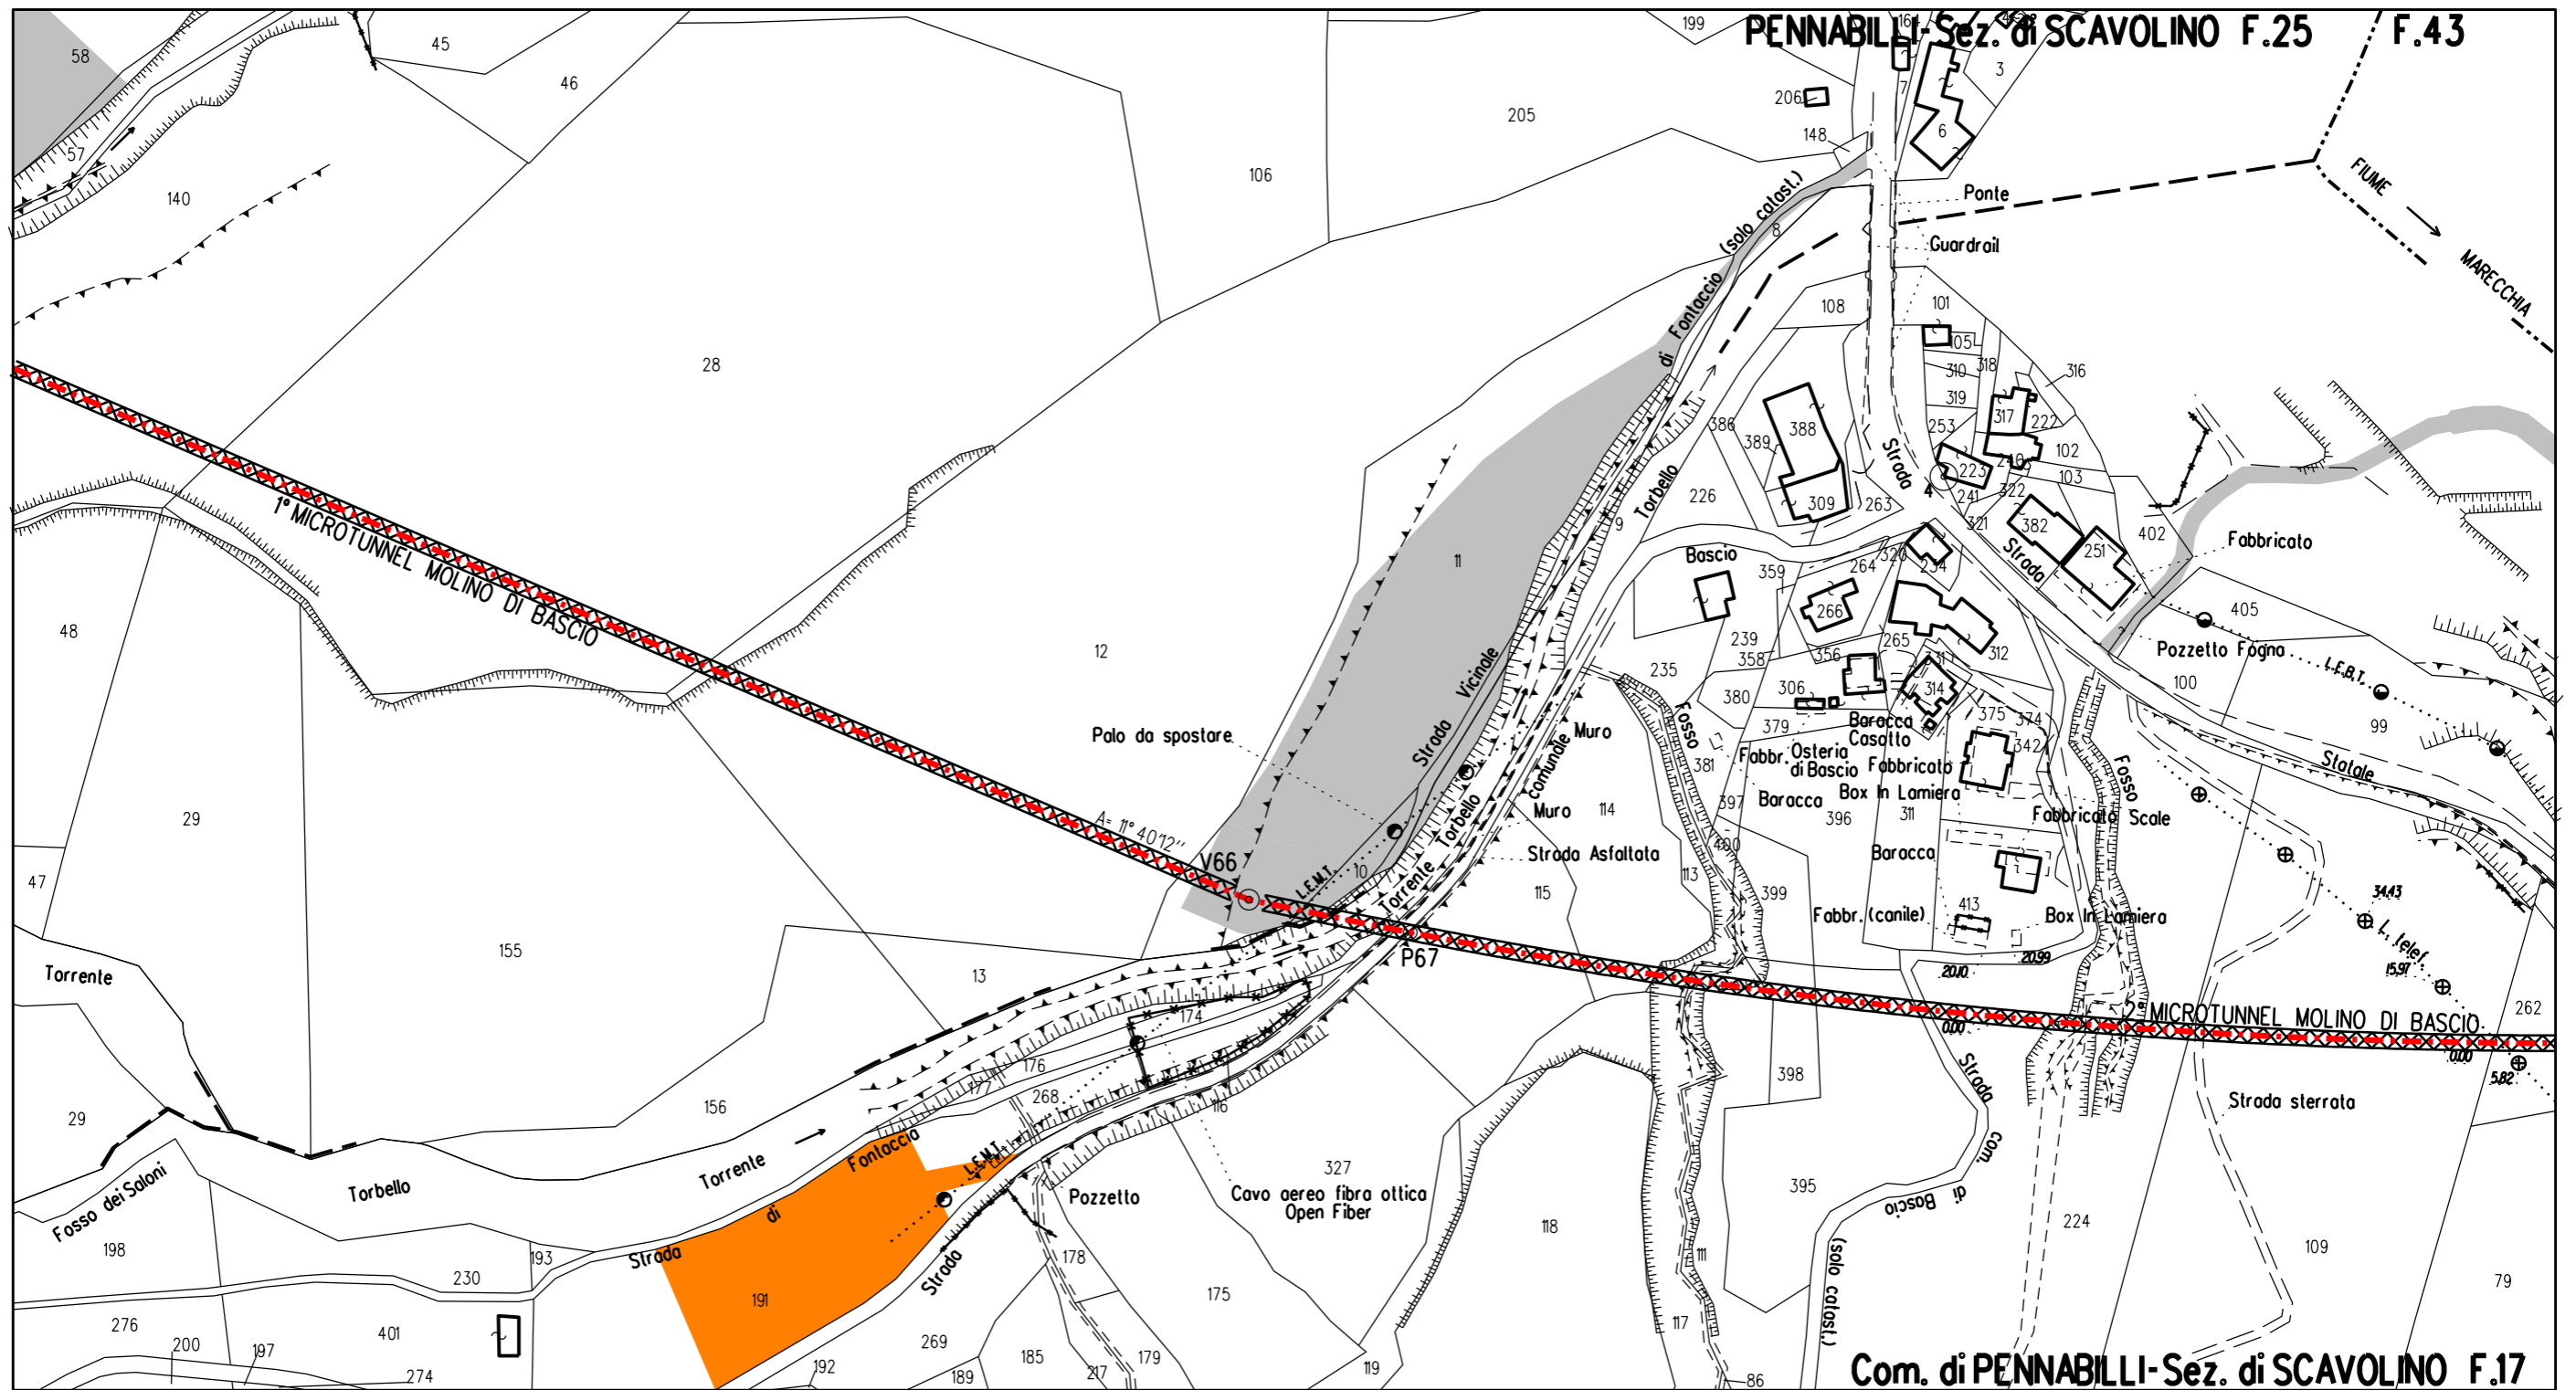

LEGENDA

- Metanodotto Sestino - Minerbio DN1200 (48"), DP75 bar
- Occupazione lavoro - Allargamenti - Strade di accesso
- Piazzola C2 - Area deponia provvisoria


0	Feb. 2024	EMISSIONE	D. PIETRUCCI	F. MARCHETTI	A. BRUNI G. BRIA
Rev.	DATA	DESCRIZIONE	ELABORATO	VERIFICATO	APPROVATO AUTORIZZATO
PROPRIETARIO		PROGETTISTA	COMMESSA	CODICE TEC.	
		 <small>Rif. TEN: 2295-300-DW-3542-31</small>	NR/22358/L01	21350	
METANODOTTO: SESTINO - MINERBIO 1° TRONCO SESTINO - CASTELDELCI DN 1200 mm (48"), DP75 bar			DIS. N.	10-LB-D-81732	
			REVISIONE	0	
STRALCI CATASTALI AREE DI DEPONIA PROVVISORIA			FG. 2	DI 13	
			SCALA	1:2000	

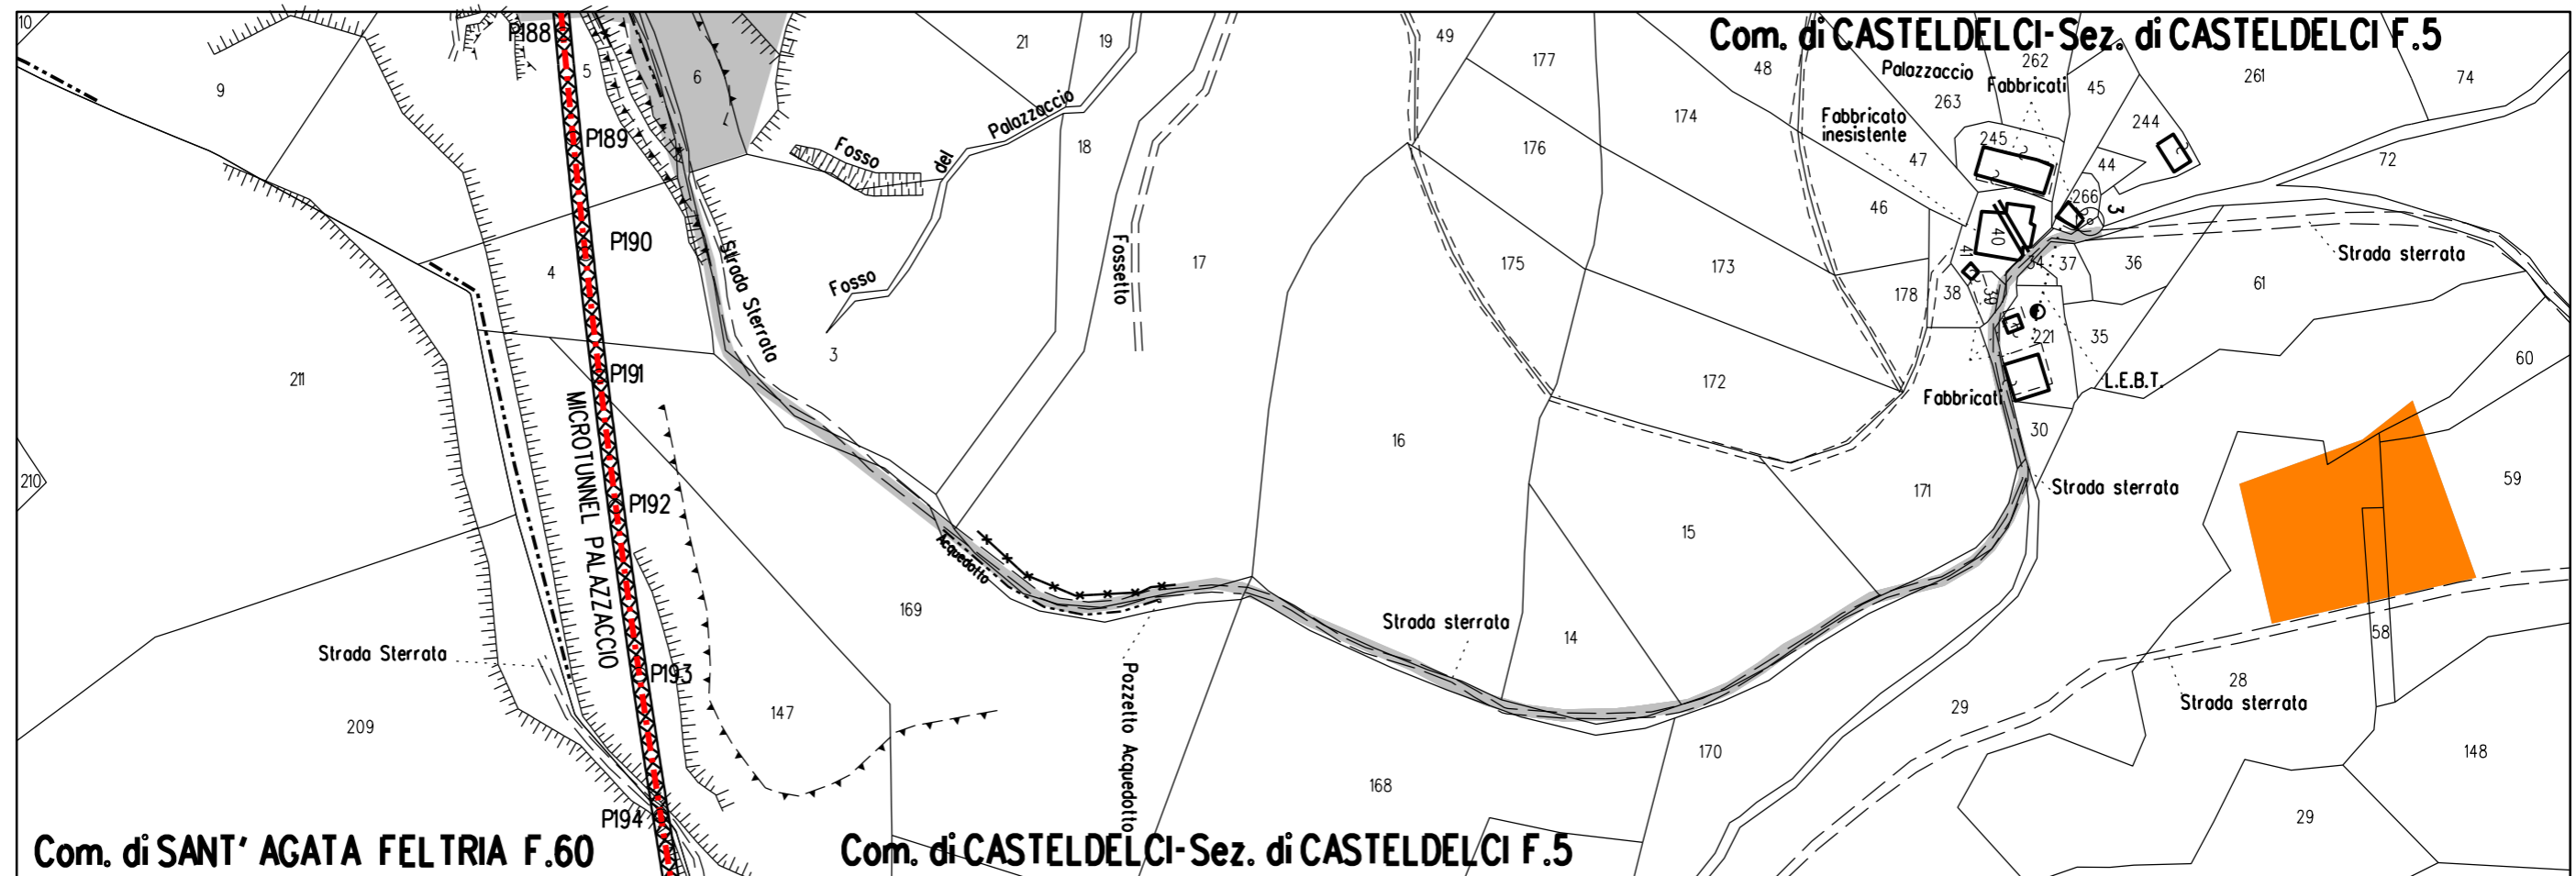




LEGENDA

-  Metanodotto Sestino – Minerbio DN1200 (48”), DP75 bar
-  Occupazione lavoro – Allargamenti – Strade di accesso
-  Piazzola C5 bis – Area deponia provvisoria

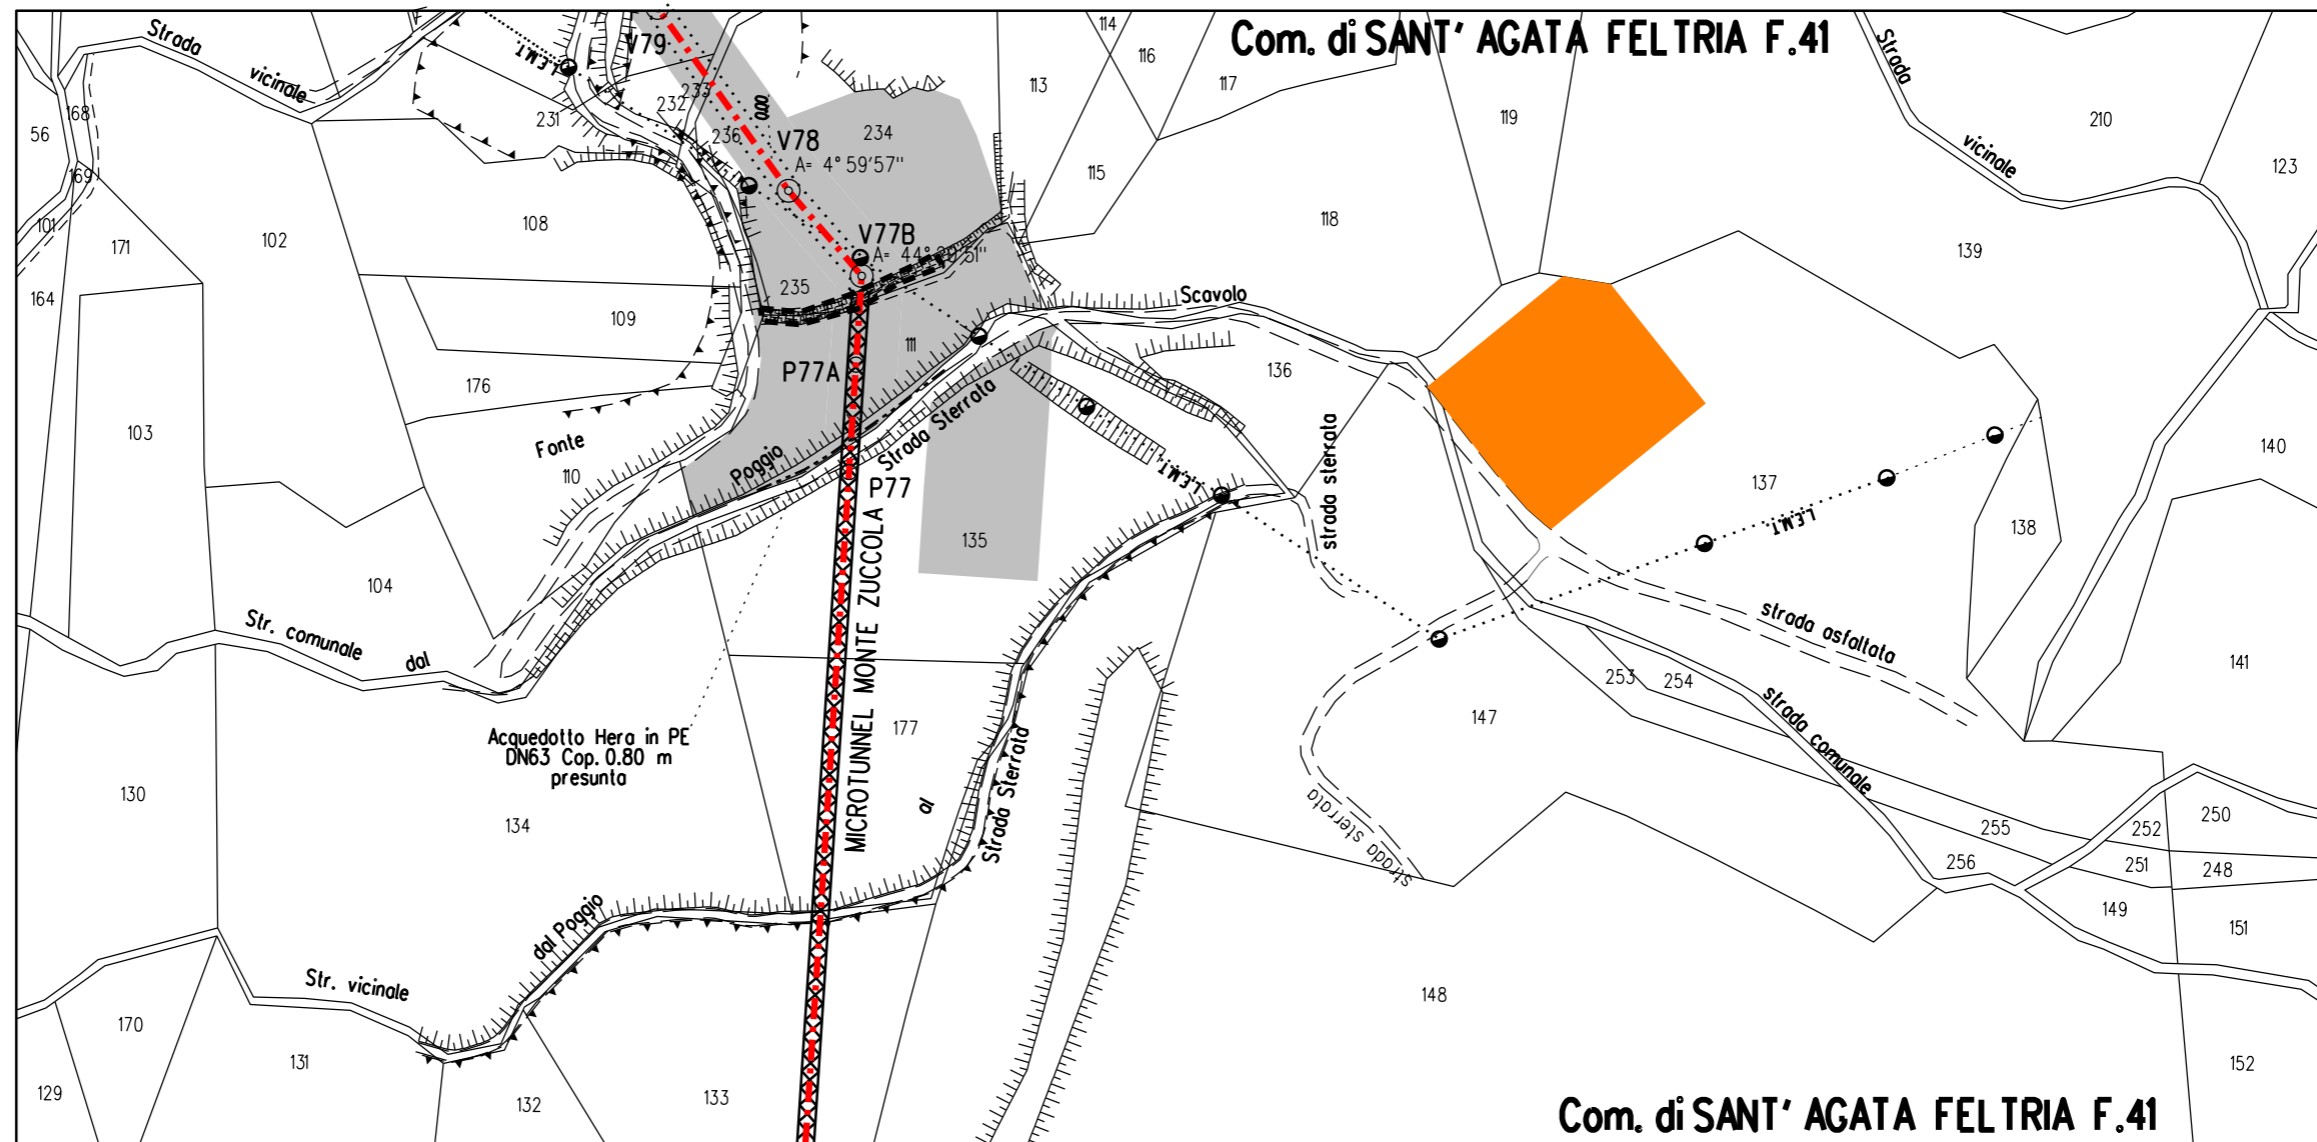
0	Feb. 2024	EMISSIONE	D. PIETRUCCI	F. MARCHETTI	A. BRUNI G. BRIA
Rev.	DATA	DESCRIZIONE	ELABORATO	VERIFICATO	APPROVATO AUTORIZZATO
PROPRIETARIO		PROGETTISTA		COMMESSA	CODICE TEC.
		 techfem Rif.TEN: 2295-300-DW-3542-31		NR/22358/L01	21350
METANODOTTO: SESTINO – MINERBIO 1° TRONCO SESTINO – CASTELDELCI DN 1200 mm (48”), DP75 bar			DIS. N.		
			10-LB-D-81732		
STRALCI CATASTALI AREE DI DEPONIA PROVVISORIA			REVISIONE	0	
			FG.	3 DI 13	
			SCALA	1:2000	





LEGENDA

-  Metanodotto Sestino – Minerbio DN1200 (48"), DP75 bar
-  Occupazione lavoro – Allargamenti – Strade di accesso
-  Piazzola C6 – Area deponia provvisoria

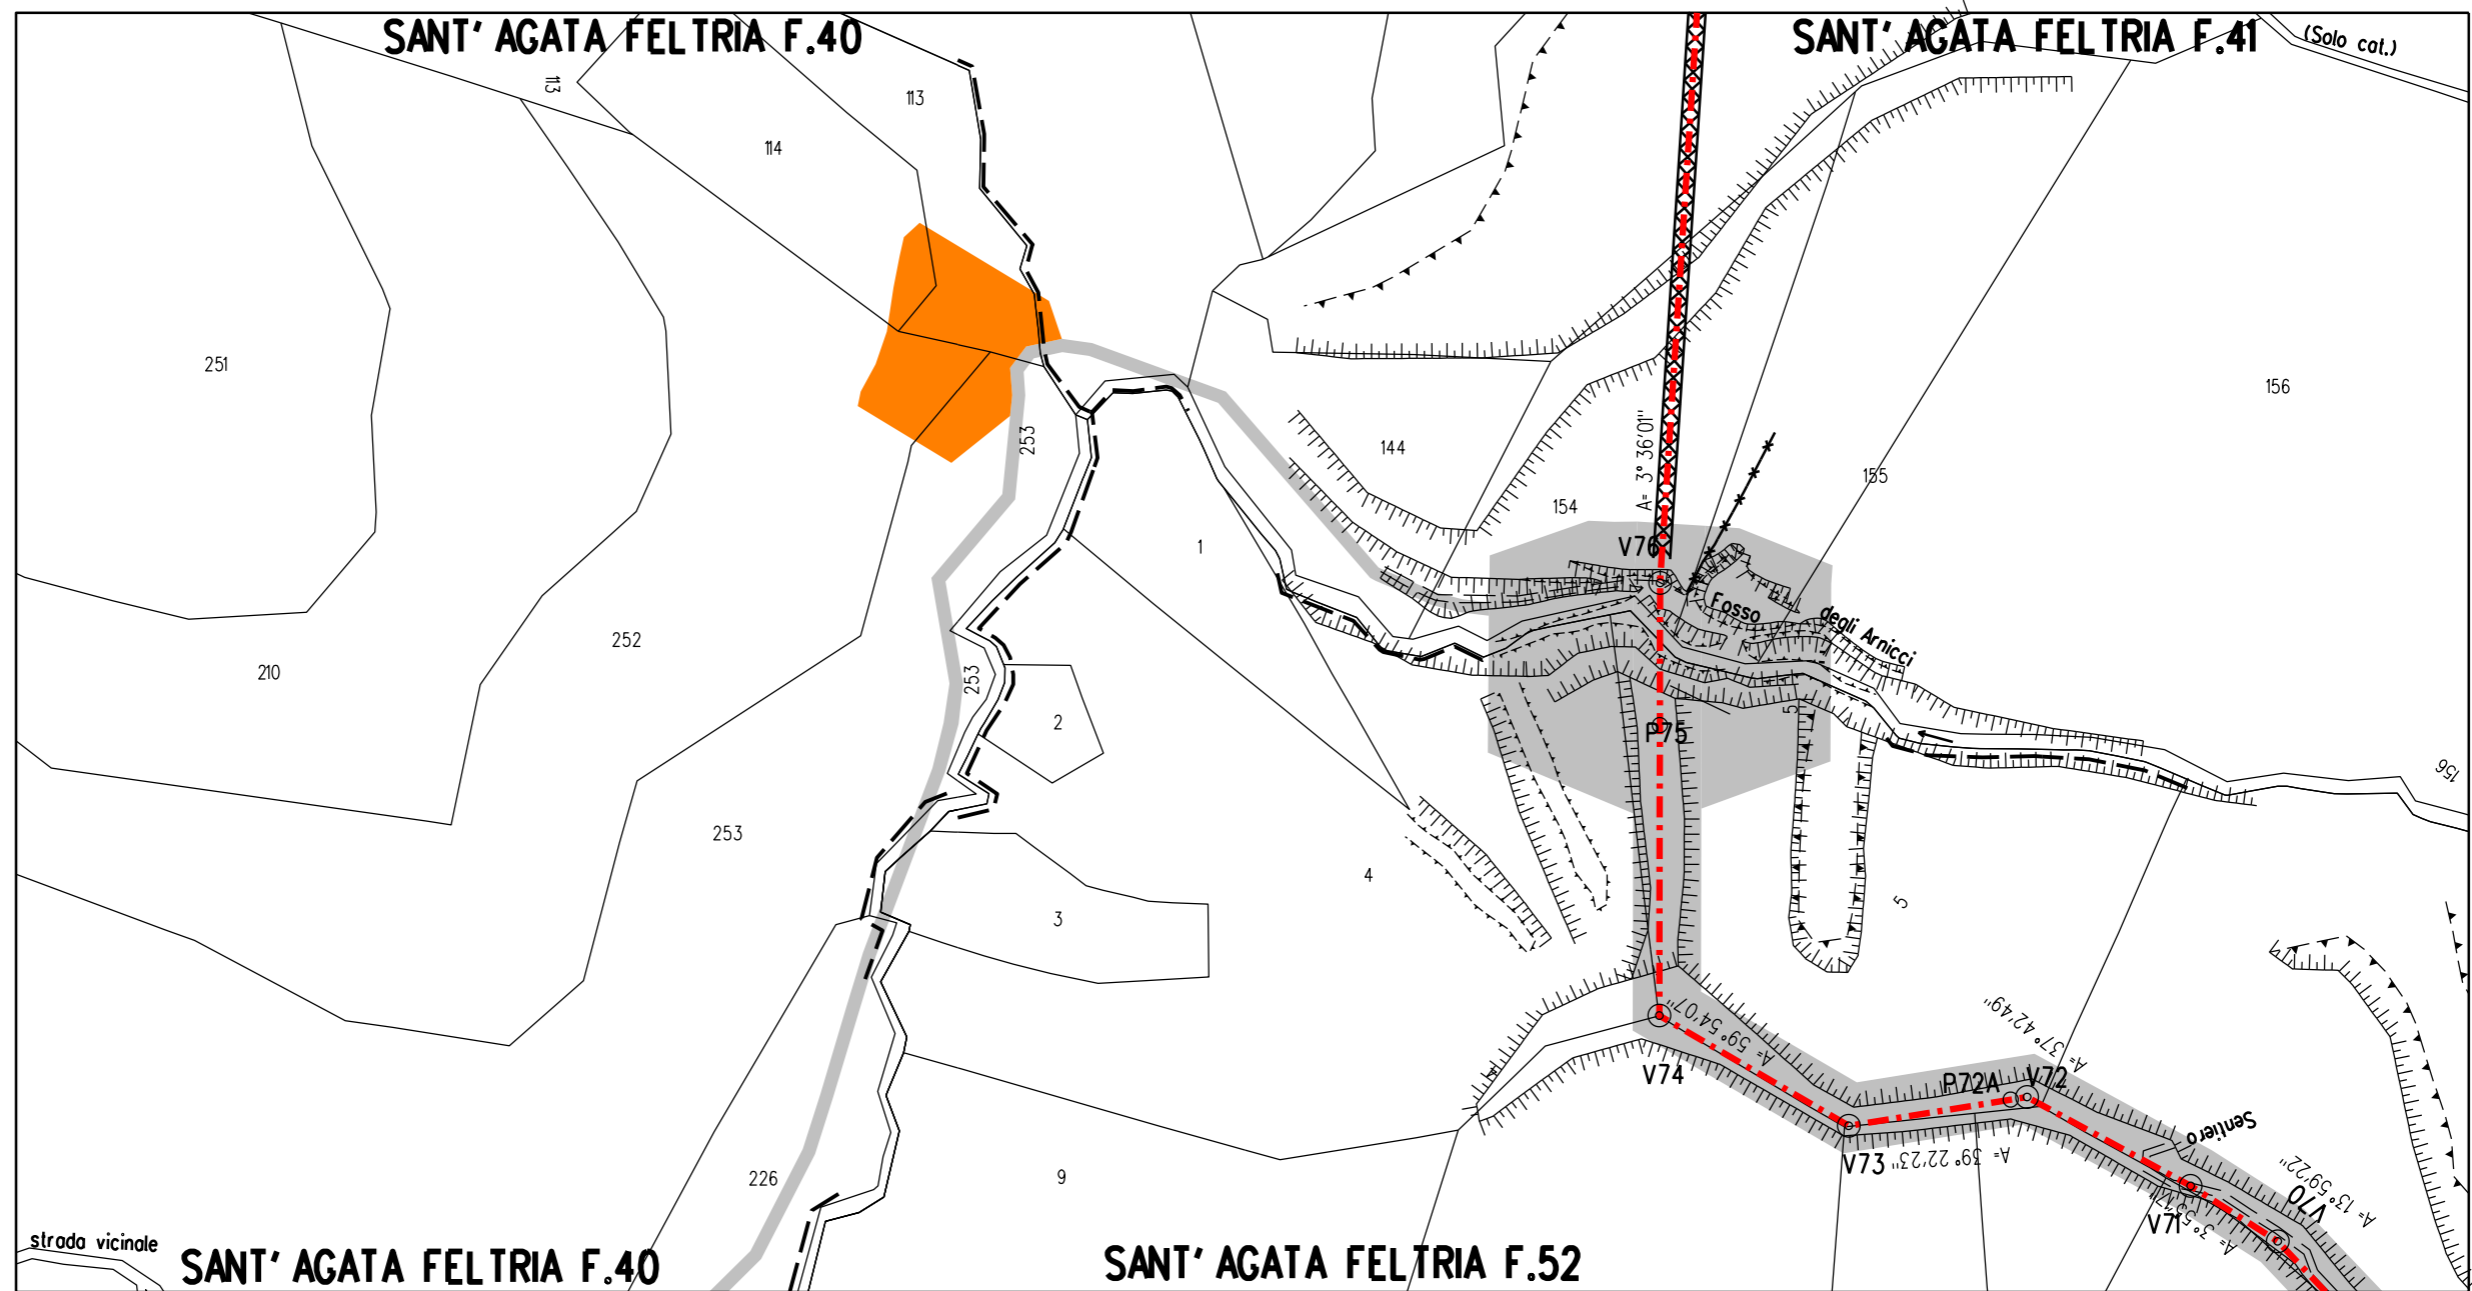
0	Feb. 2024	EMISSIONE		D. PIETRUCCI	F. MARCHETTI	A. BRUNI G. BRIA
Rev.	DATA	DESCRIZIONE	ELABORATO	VERIFICATO	APPROVATO AUTORIZZATO	
PROPRIETARIO		PROGETTISTA		COMMESSA	CODICE TEC.	
		 		NR/22358/L01	21350	
		Rif.TEN: 2295-300-DW-3542-31		DIS. N.		
		METANODOTTO: SESTINO – MINERBIO 2° TRONCO CASTELDELICI – SARSINA DN 1200 mm (48"), DP75 bar		10-LB-D-81732		
		STRALCI CATASTALI AREE DI DEPONIA PROVVISORIA		REVISIONE	0	
				FG.	4	DI 13
				SCALA	1:2000	




LEGENDA

-  Metanodotto Sestino – Minerbio DN1200 (48"), DP75 bar
-  Occupazione lavoro – Allargamenti – Strade di accesso
-  Piazzola C7 – Area deponia provvisoria


0	Feb. 2024	EMISSIONE		D. PIETRUCCI	F. MARCHETTI	A. BRUNI G. BRIA
Rev.	DATA	DESCRIZIONE	ELABORATO	VERIFICATO	APPROVATO AUTORIZZATO	
PROPRIETARIO		PROGETTISTA		COMMESSA	CODICE TEC.	
		 techfem Rif.TEN: 2295-300-DW-3542-31		NR/22358/L01	21350	
METANODOTTO: SESTINO - MINERBIO 2° TRONCO CASTELDELICI - SARSINA DN 1200 mm (48"), DP75 bar				DIS. N.	10-LB-D-81732	
				REVISIONE	0	
STRALCI CATASTALI AREE DI DEPONIA PROVVISORIA				FG.	5	DI 13
				SCALA	1:2000	

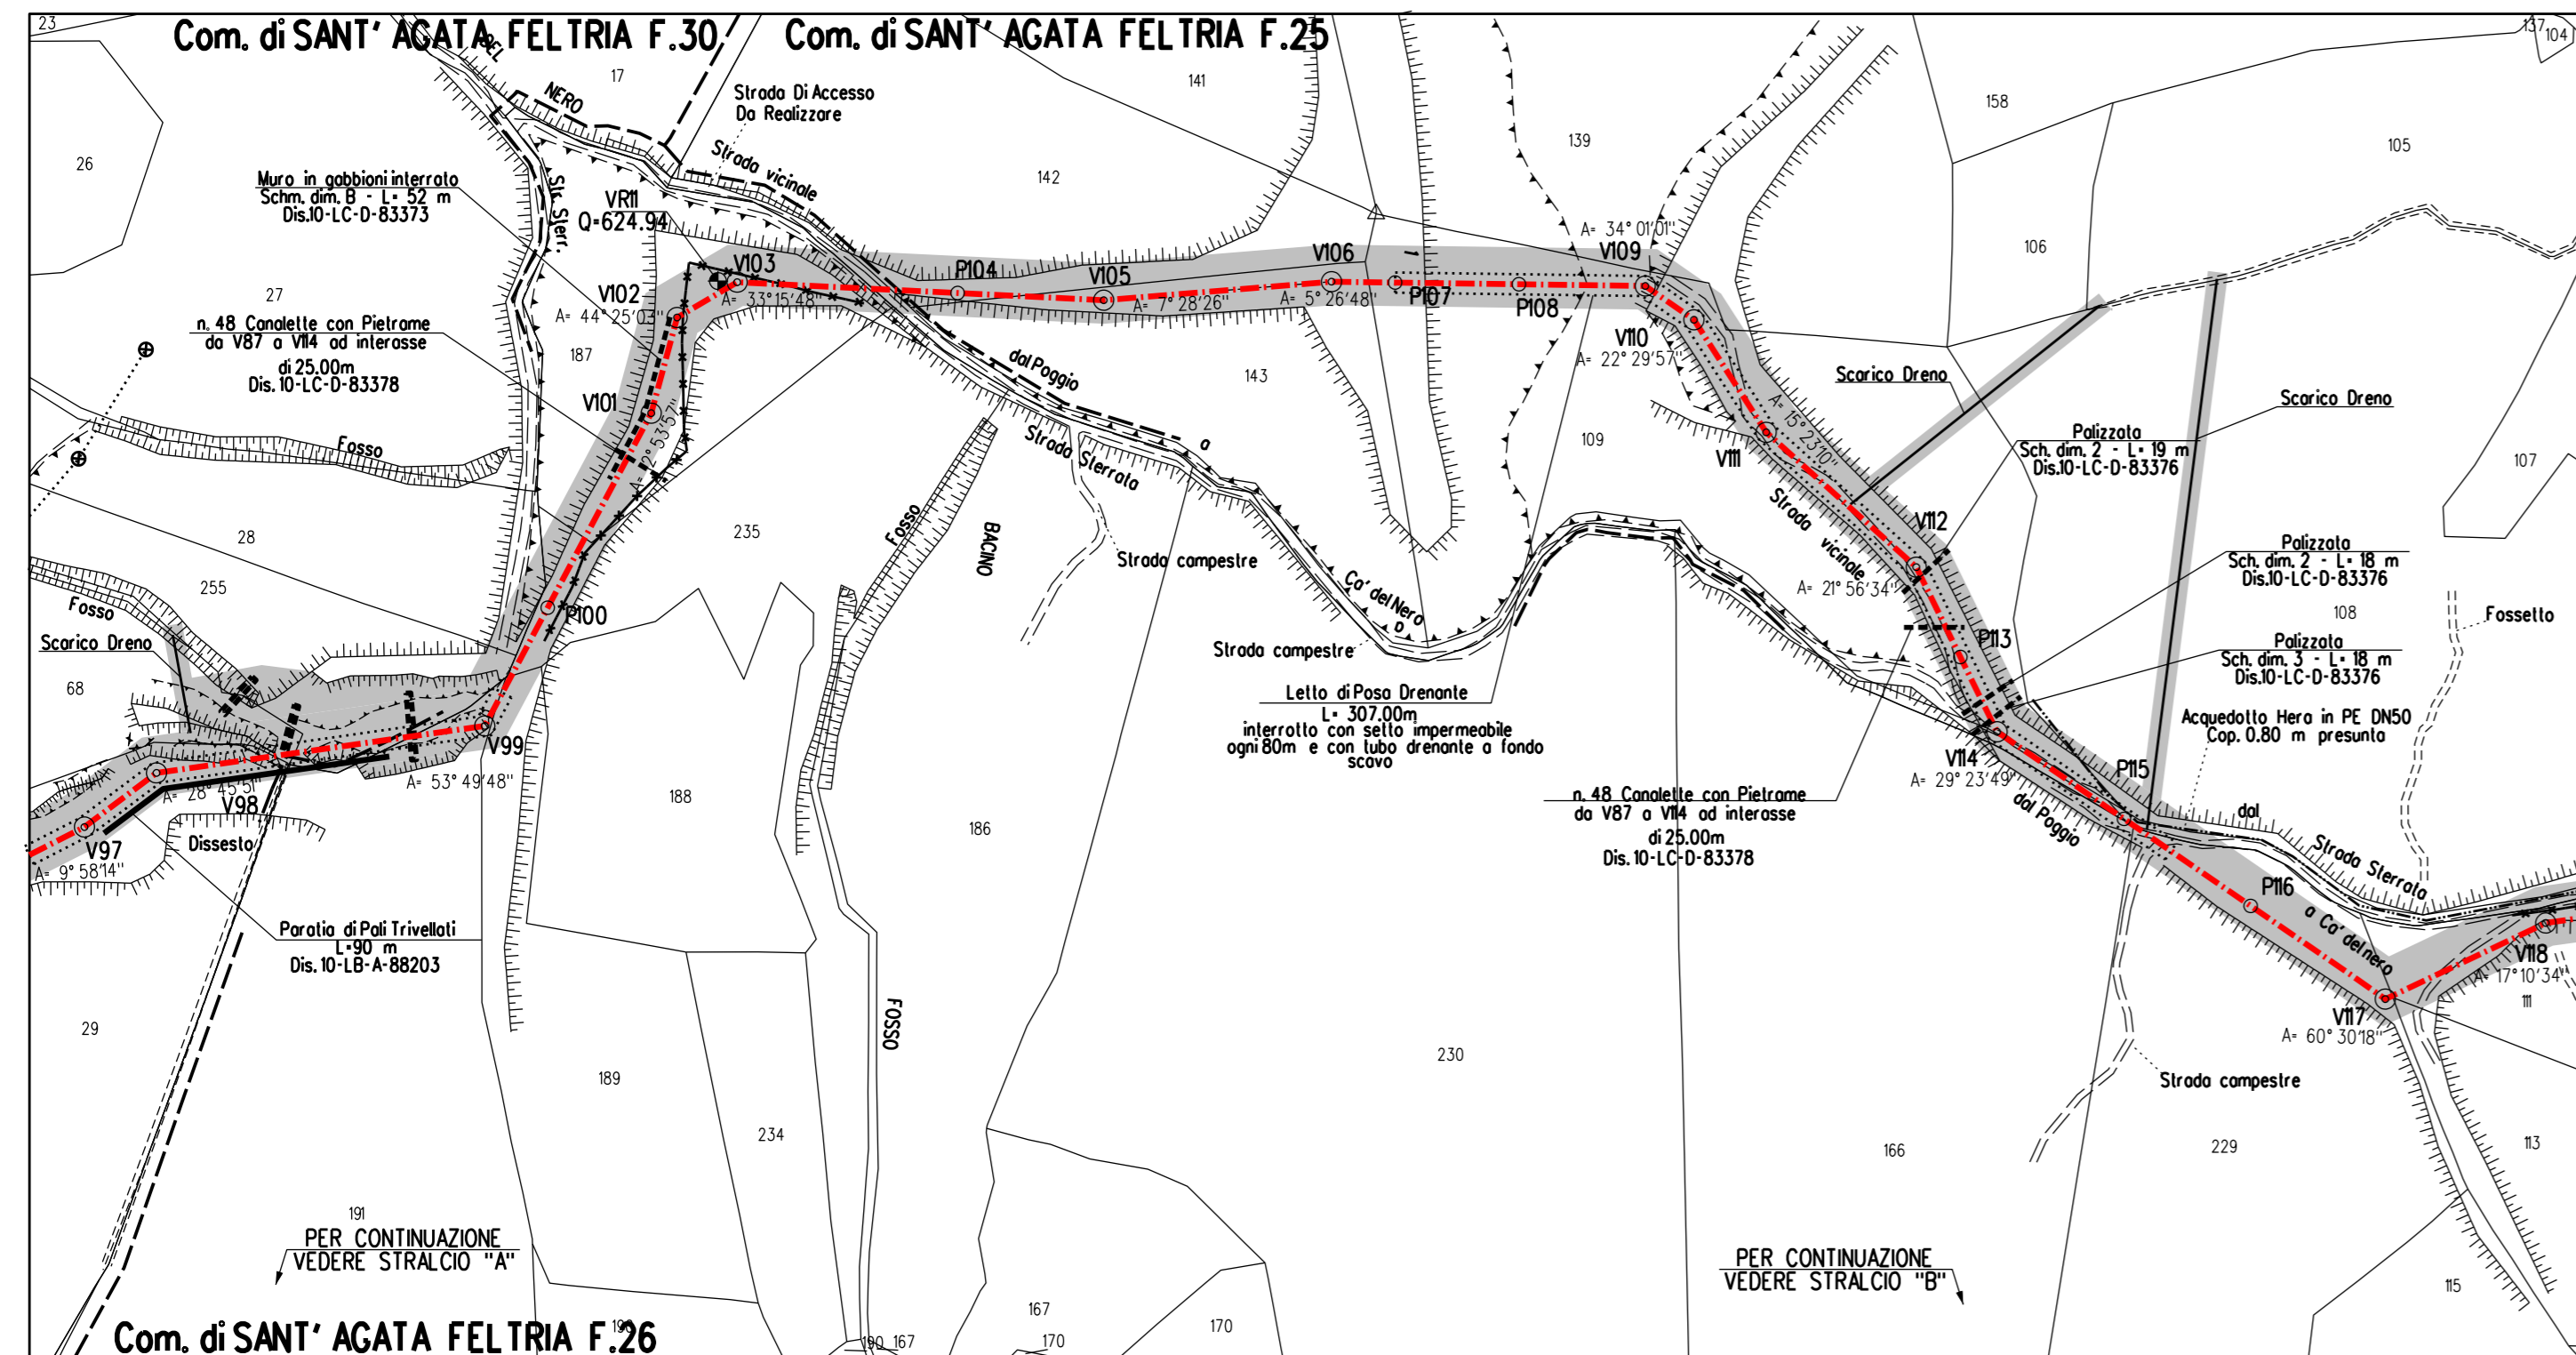

STRALCIO A - PIAZZOLA C7bis

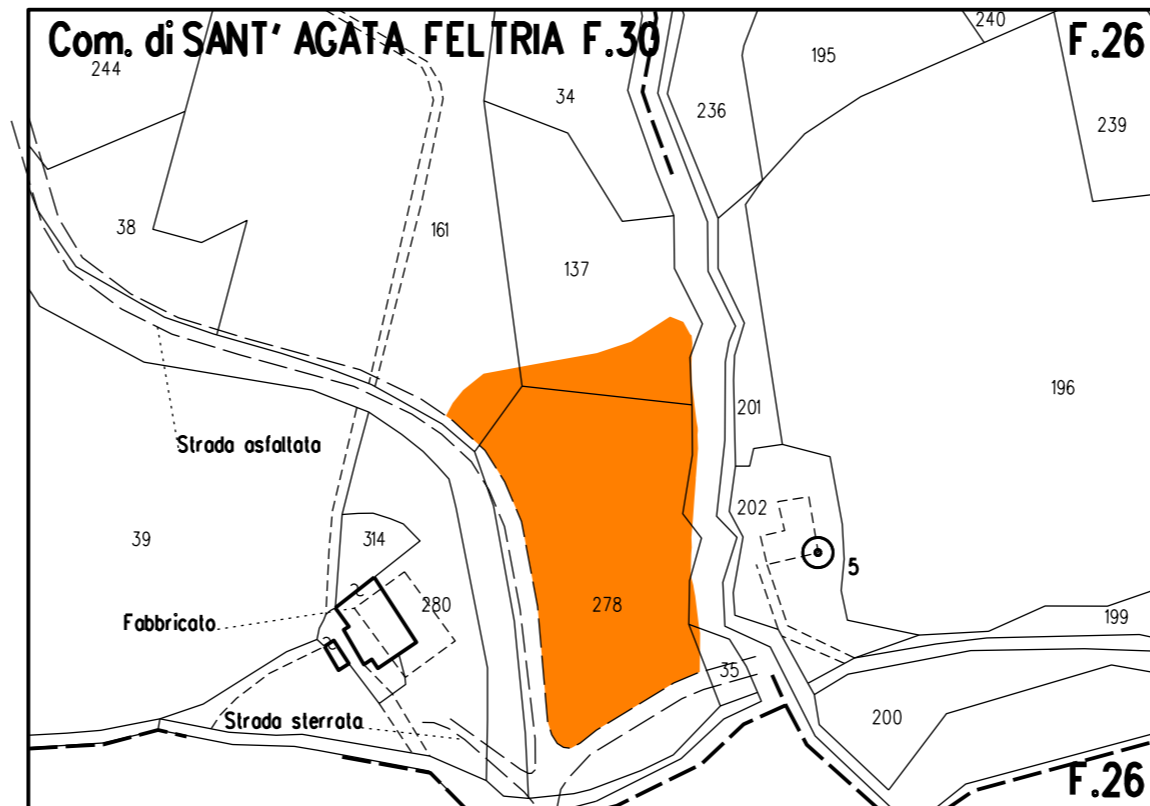


STRALCIO B - PIAZZOLA C8

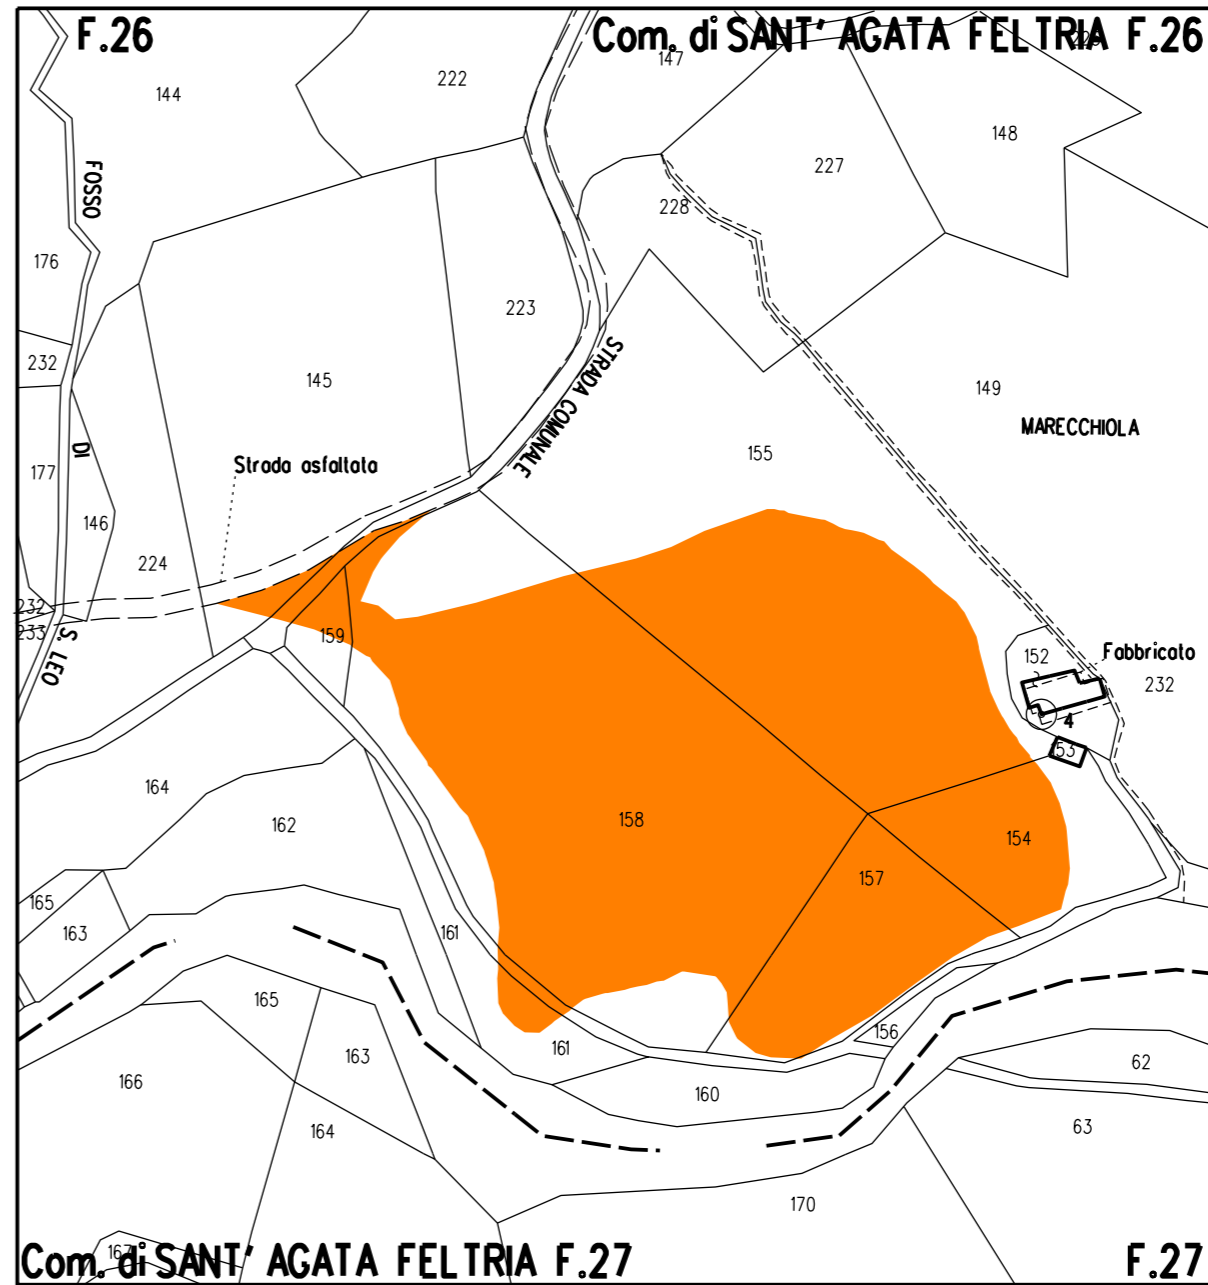

LEGENDA

-  Metanodotto Sestino - Minerbio DN1200 (48"), DP75 bar
-  Occupazione lavoro - Allargamenti - Strade di accesso
-  Piazzola C7 bis - C8 - Area deponia provvisoria


0	Feb. 2024	EMISSIONE	D. PIETRUCCI	F. MARCHETTI	A. BRUNINI
Rev	DATA	DESCRIZIONE	ELABORATO	VERIFICATO	APPROVATO
PROPRIETARIO		PROGETTISTA	TECHNIP ENERGIES	COMMESSA	CODICE TEC.
				NR/22358/L01	21350
				DIS N	10-LB-D-81732
				REVISIONE	0
				FG	6 DI 13
				SCALA	1:2000
STRALCI CATASTALI AREE DI DEPONIA PROVVISORIA					

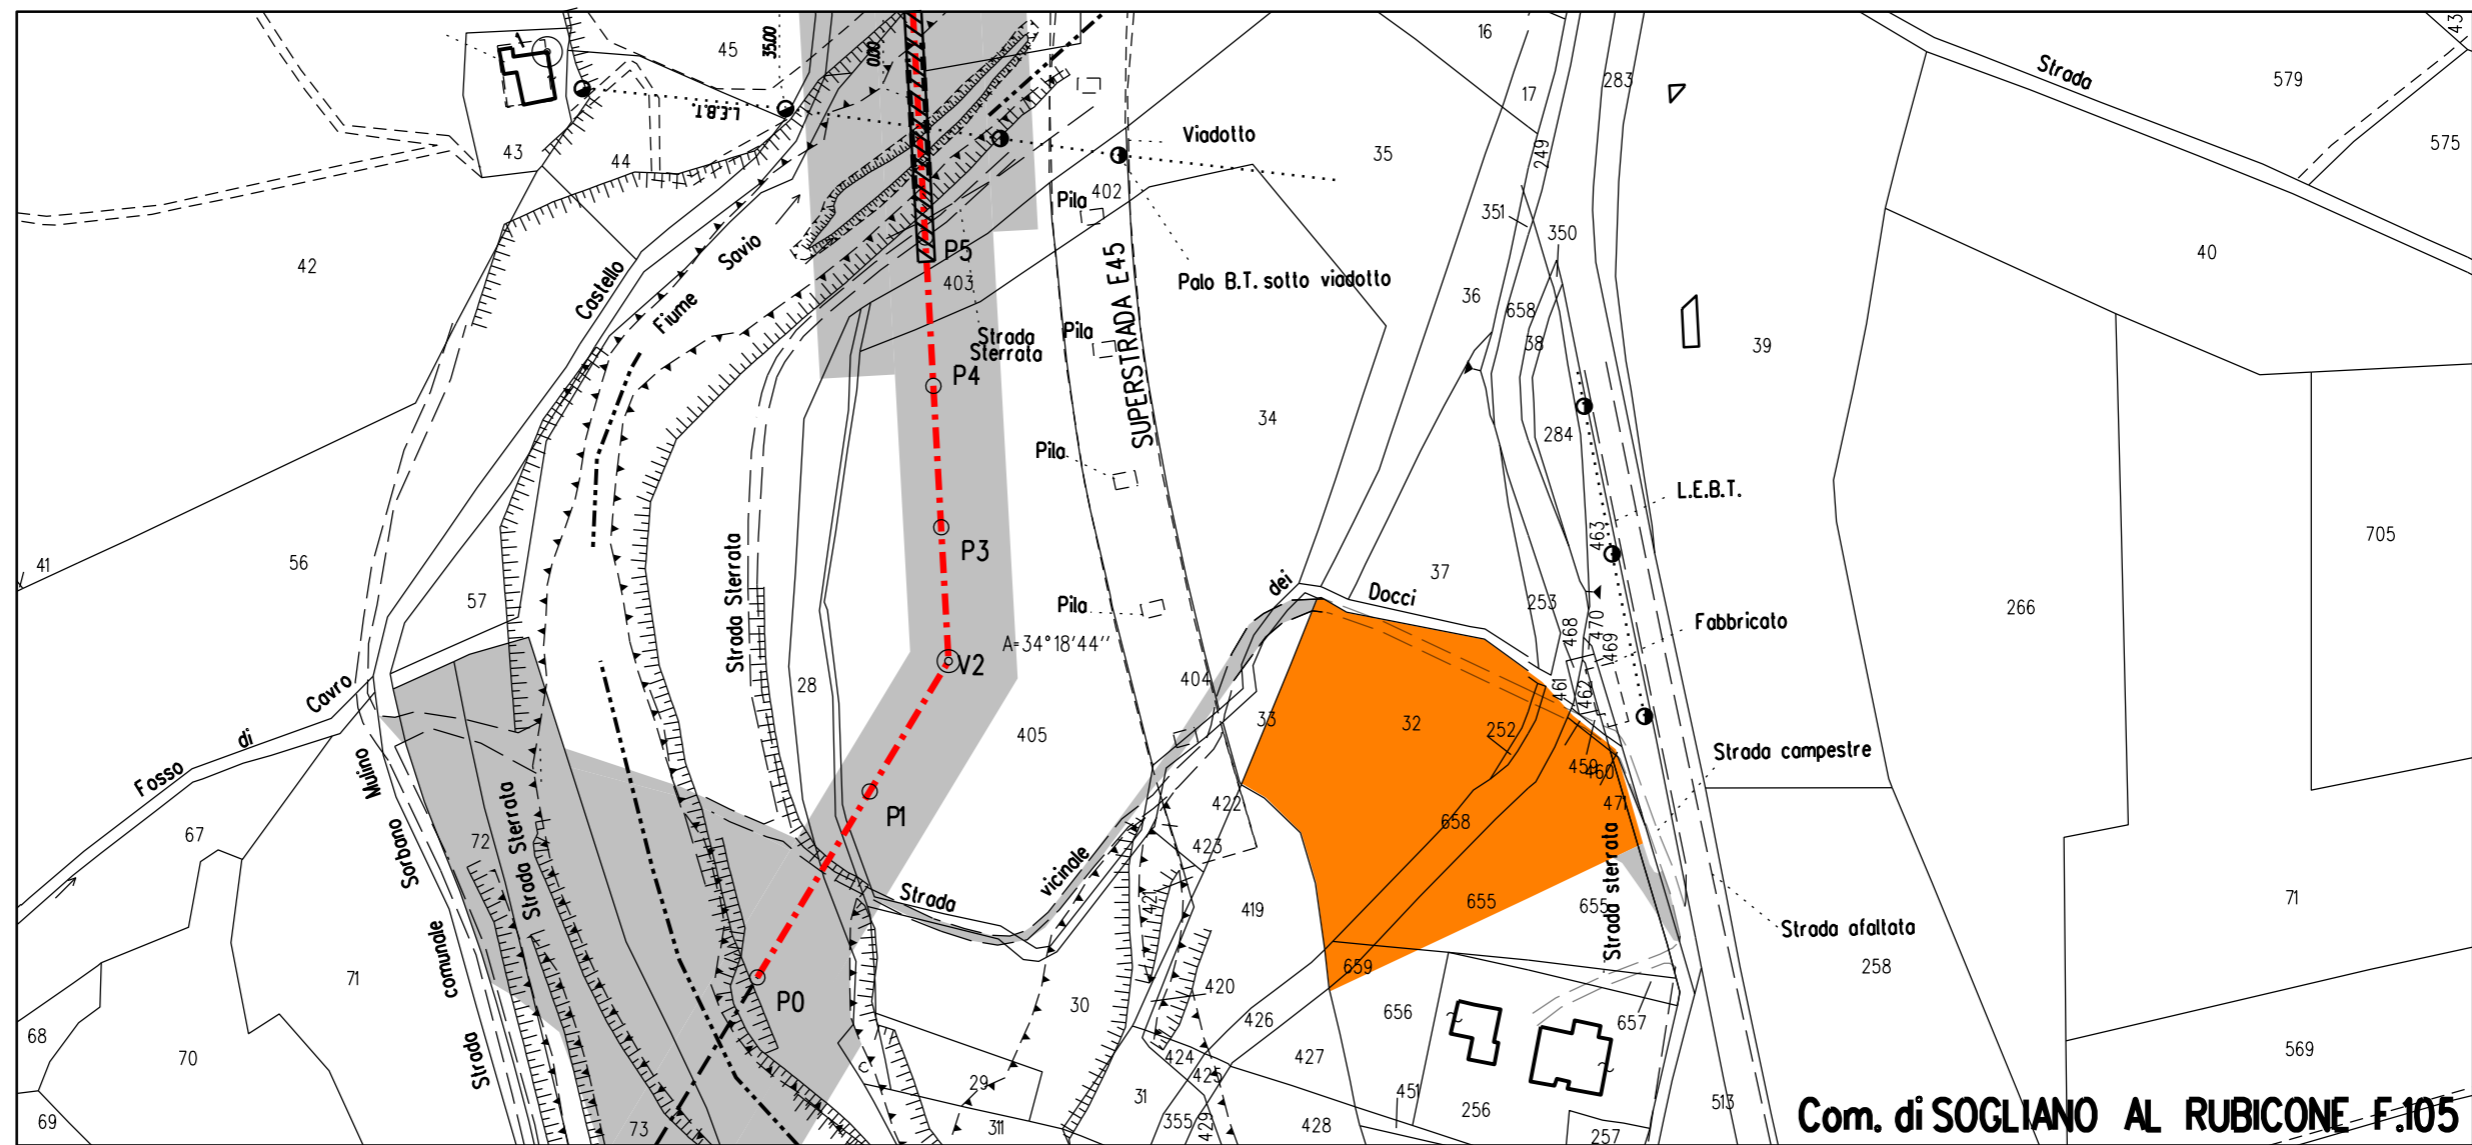

LEGENDA

- - - - - Metanodotto Sestino – Minerbio DN1200 (48''), DP75 bar
- Occupazione lavoro – Allargamenti – Strade di accesso
- Piazzola C13 – Area deponia provvisoria


0	Feb. 2024	EMISSIONE	D. PIETRUCCI	F. MARCHETTI	A. BRUNI G. BRIA
Rev.	DATA	DESCRIZIONE	ELABORATO	VERIFICATO	APPROVATO AUTORIZZATO
PROPRIETARIO		PROGETTISTA		COMMESSA	CODICE TEC.
		techfem Rif.TEN: 2295-300-DW-3542-31		NR/22358/L01	21350
METANODOTTO: SESTINO - MINERBIO 3° TRONCO SARSINA - MERCATO SARACENO DN 1200 mm (48''), DP75 bar			DIS. N. 10-LB-D-81732		
			REVISIONE 0		
STRALCI CATASTALI AREE DI DEPONIA PROVVISORIA			FG. 7 DI 13		
			SCALA 1:2000		

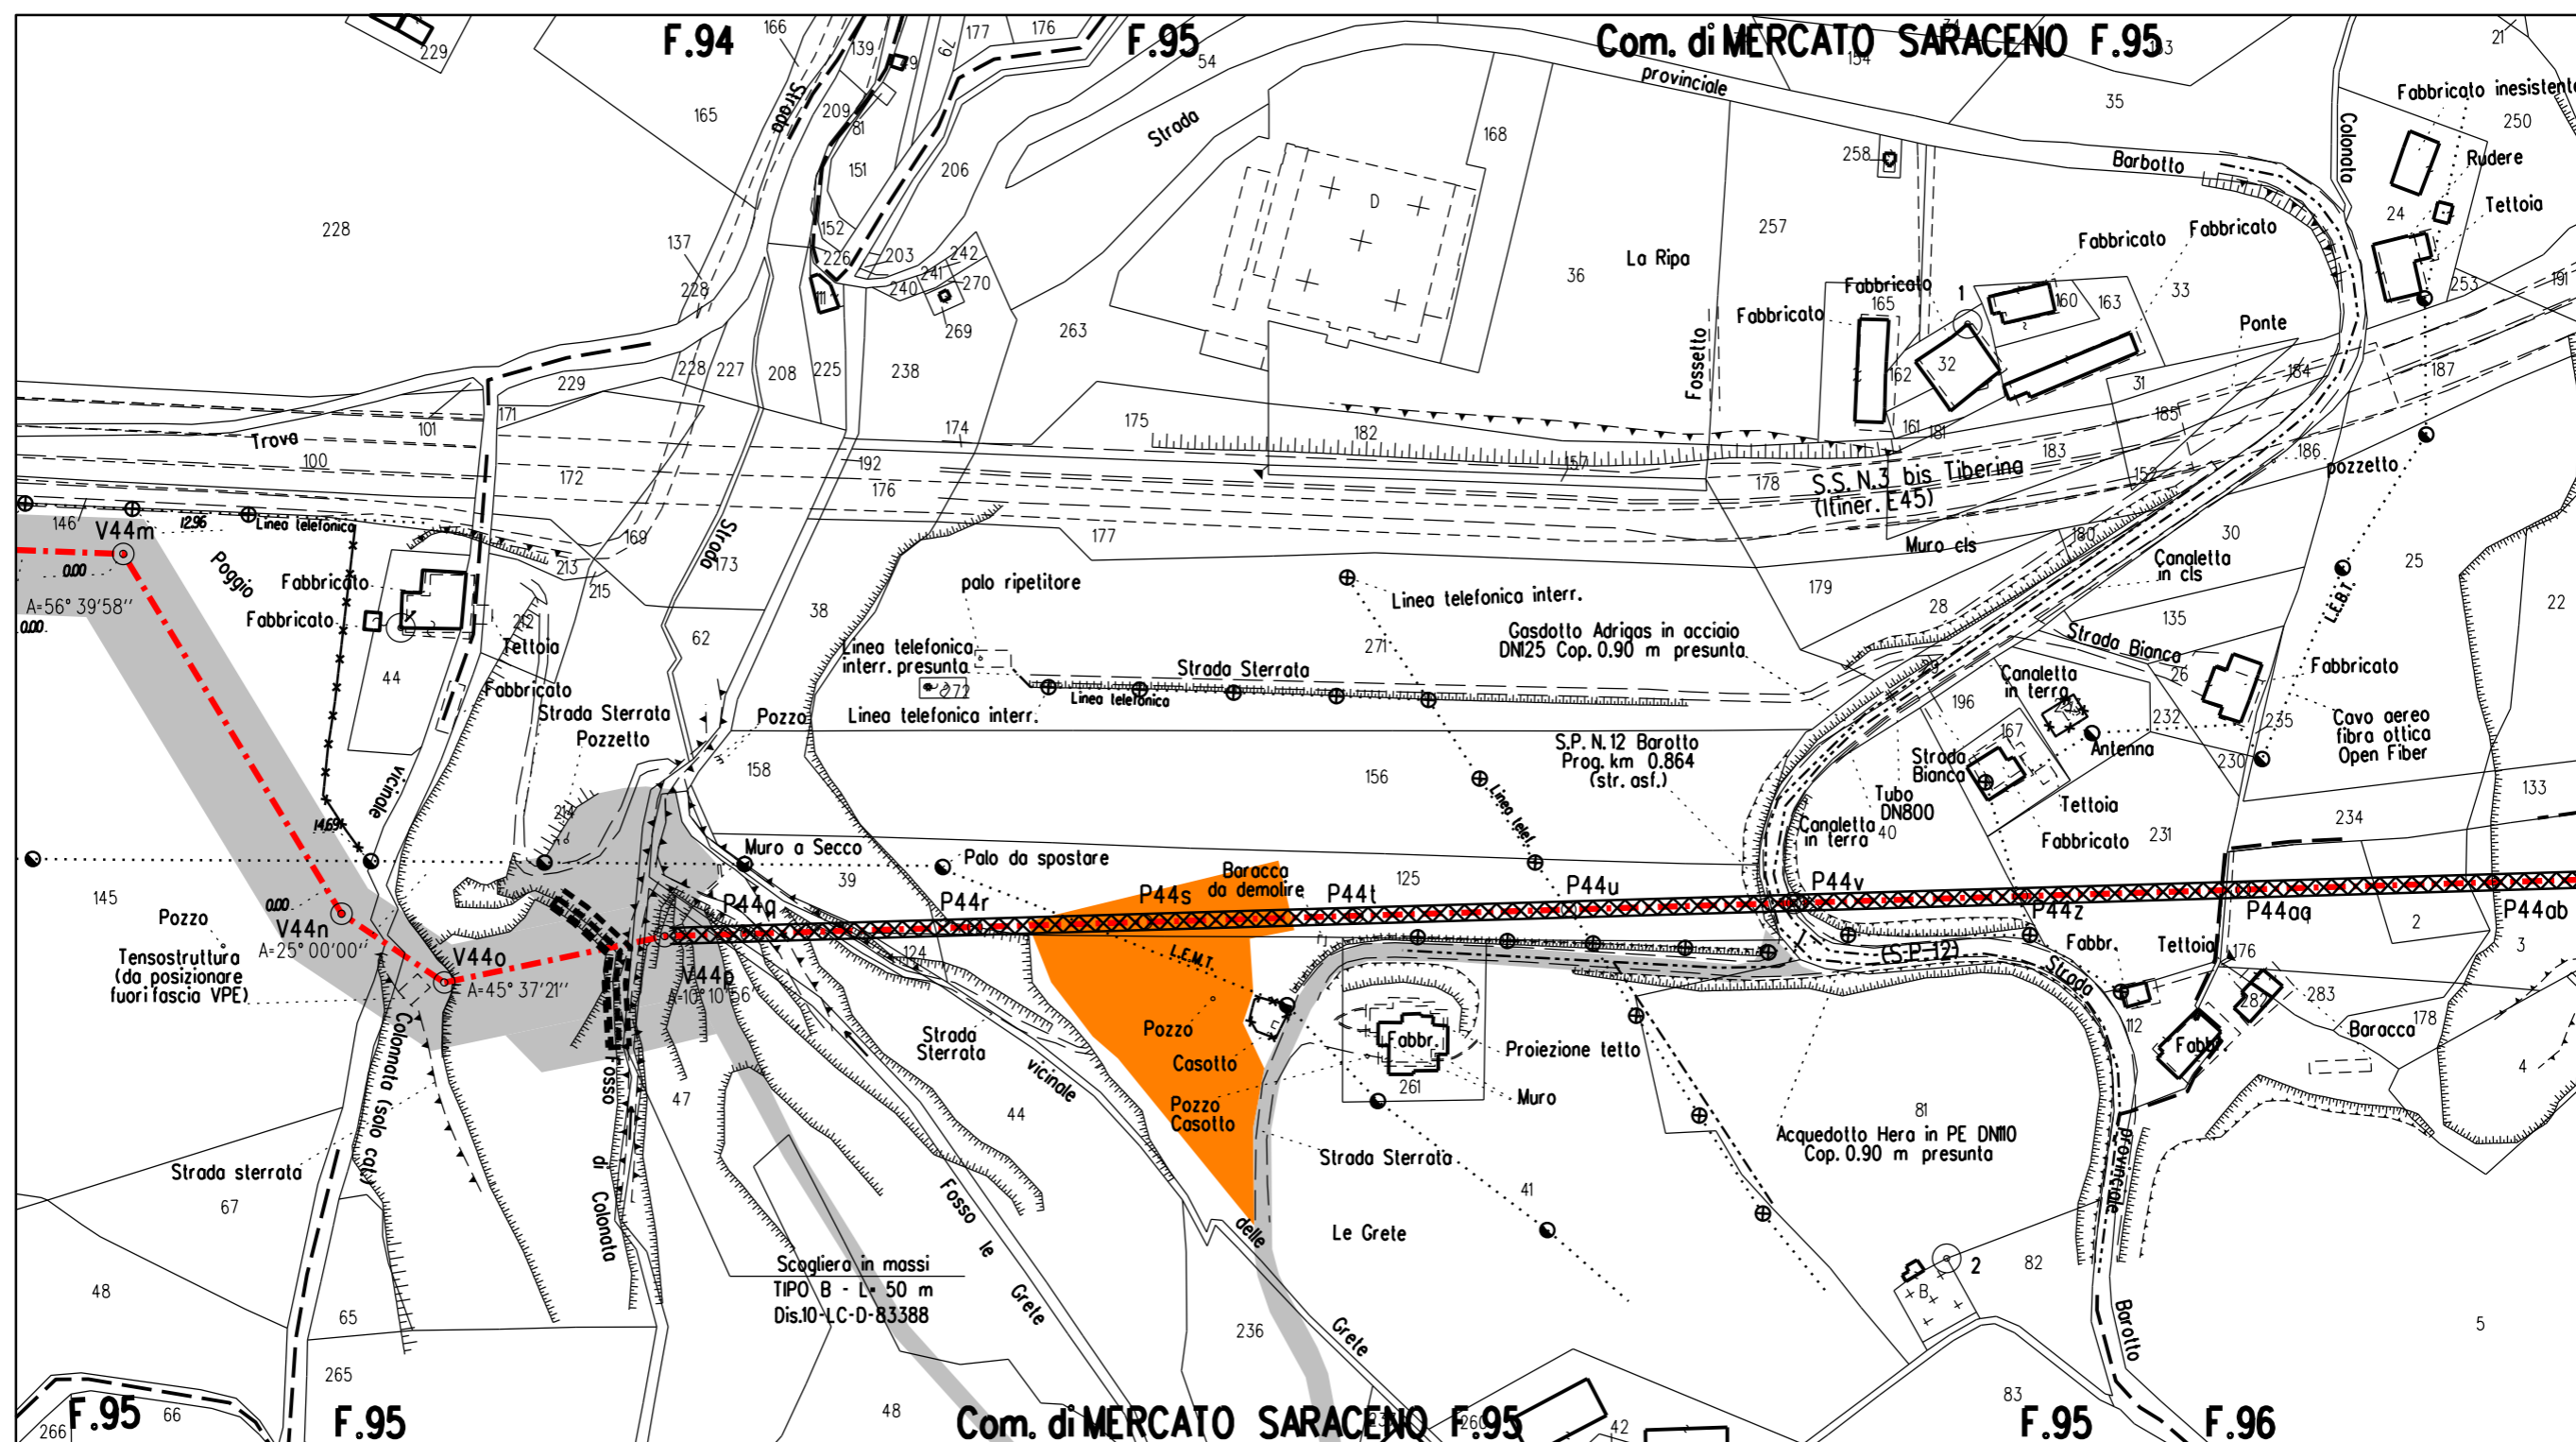

LEGENDA

- - - Metanodotto Sestino – Minerbio DN1200 (48”), DP75 bar
- Occupazione lavoro – Allargamenti – Strade di accesso
- Piazzola C18 – Area deponia provvisoria


0	Feb. 2024	EMISSIONE	D. PIETRUCCI	F. MARCHETTI	A. BRUNI G. BRIA
Rev.	DATA	DESCRIZIONE	ELABORATO	VERIFICATO	APPROVATO AUTORIZZATO
PROPRIETARIO	PROGETTISTA		COMMESSA	CODICE TEC.	
		 Rif.TEN: 2295-300-DW-3542-31		NR/22358/L01	21350
METANODOTTO: SESTINO - MINERBIO 3° TRONCO SARSINA - MERCATO SARACENO DN 1200 mm (48”), DP75 bar			DIS. N.	10-LB-D-81732	
			REVISIONE	0	
STRALCI CATASTALI AREE DI DEPONIA PROVVISORIA			FG.	8	DI 13
			SCALA	1:2000	

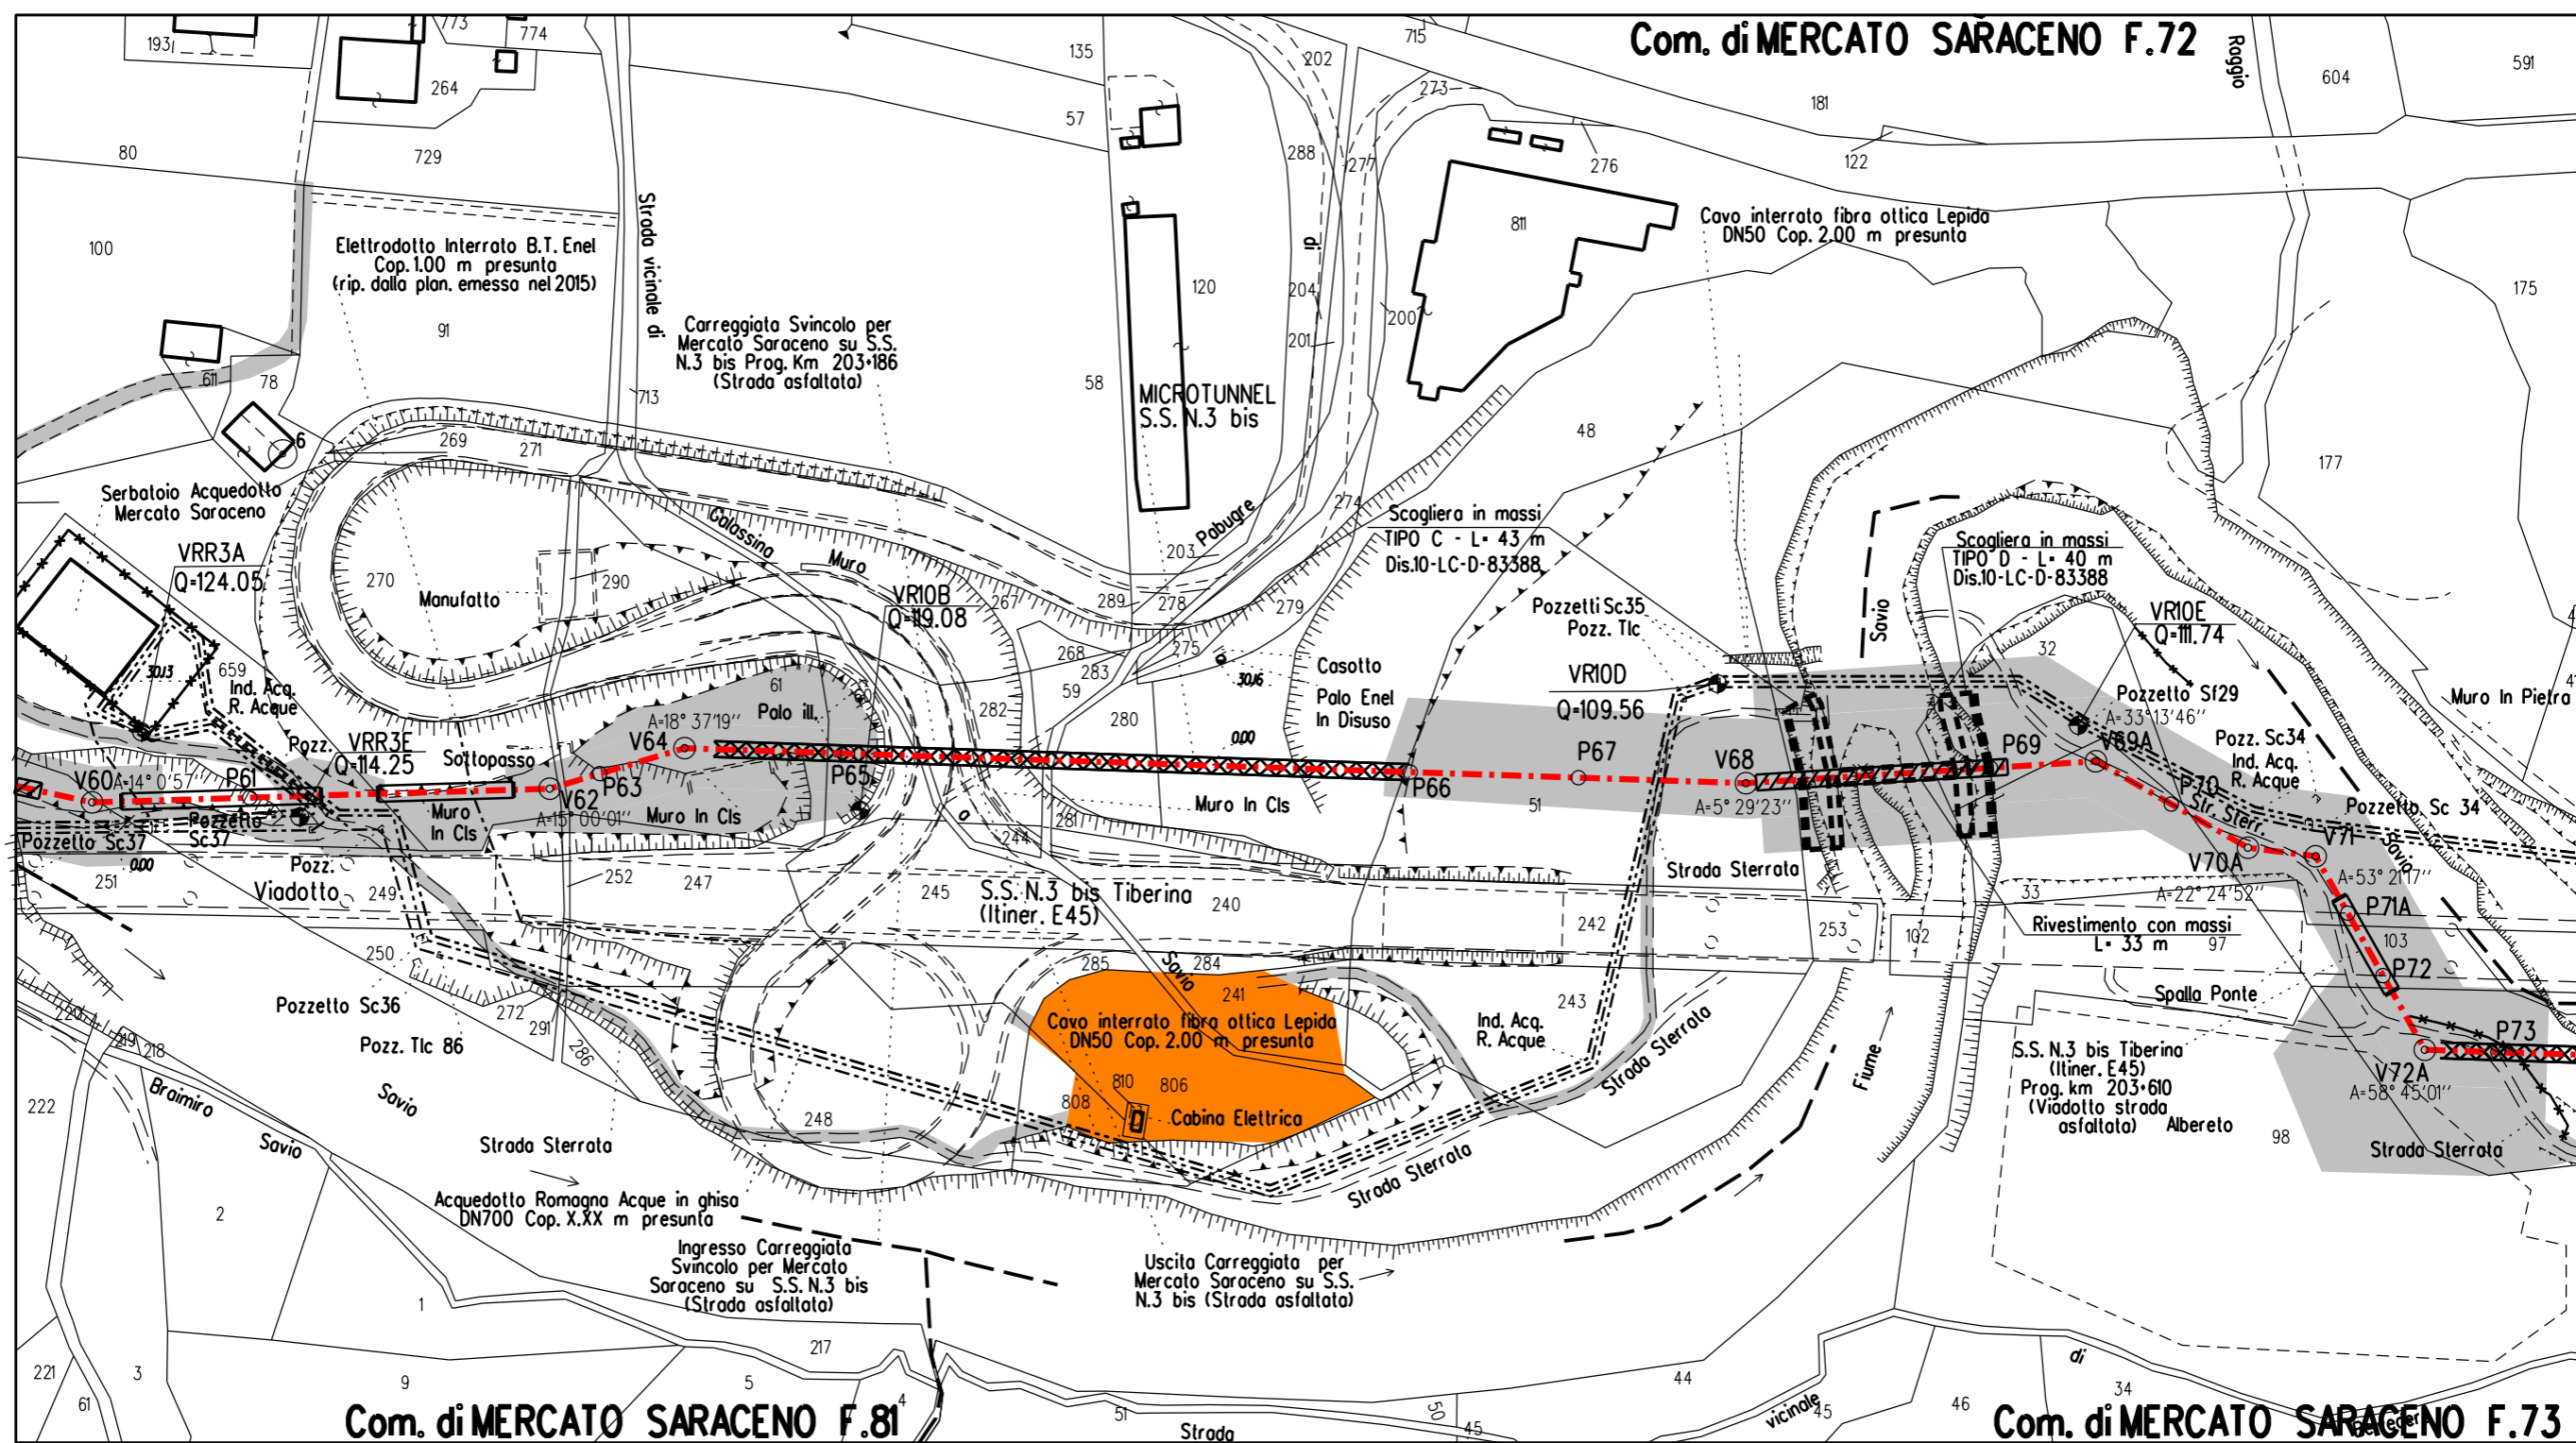


LEGENDA

- - - Metanodotto Sestino – Minerbio
DN1200 (48"), DP75 bar
- Occupazione lavoro – Allargamenti – Strade di accesso
- Piazzola C21 – Area deponia provvisoria

0	Feb. 2024	EMISSIONE		D. PIETRUCCI	F. MARCHETTI	A. BRUNI G. BRIA
Rev.	DATA	DESCRIZIONE	ELABORATO	VERIFICATO	APPROVATO AUTORIZZATO	
PROPRIETARIO		PROGETTISTA	COMMESSA	CODICE TEC.		
			 	NR/22358/L01	21350	
		Rif.TEN: 2295-300-DW-3542-31				
METANODOTTO: SESTINO - MINERBIO 3° TRONCO SARSINA - MERCATO SARACENO DN 1200 mm (48"), DP75 bar			DIS. N.	10-LB-D-81732		
			REVISIONE	0		
STRALCI CATASTALI AREE DI DEPONIA PROVVISORIA			FG.	9	DI	13
			SCALA	1:2000		

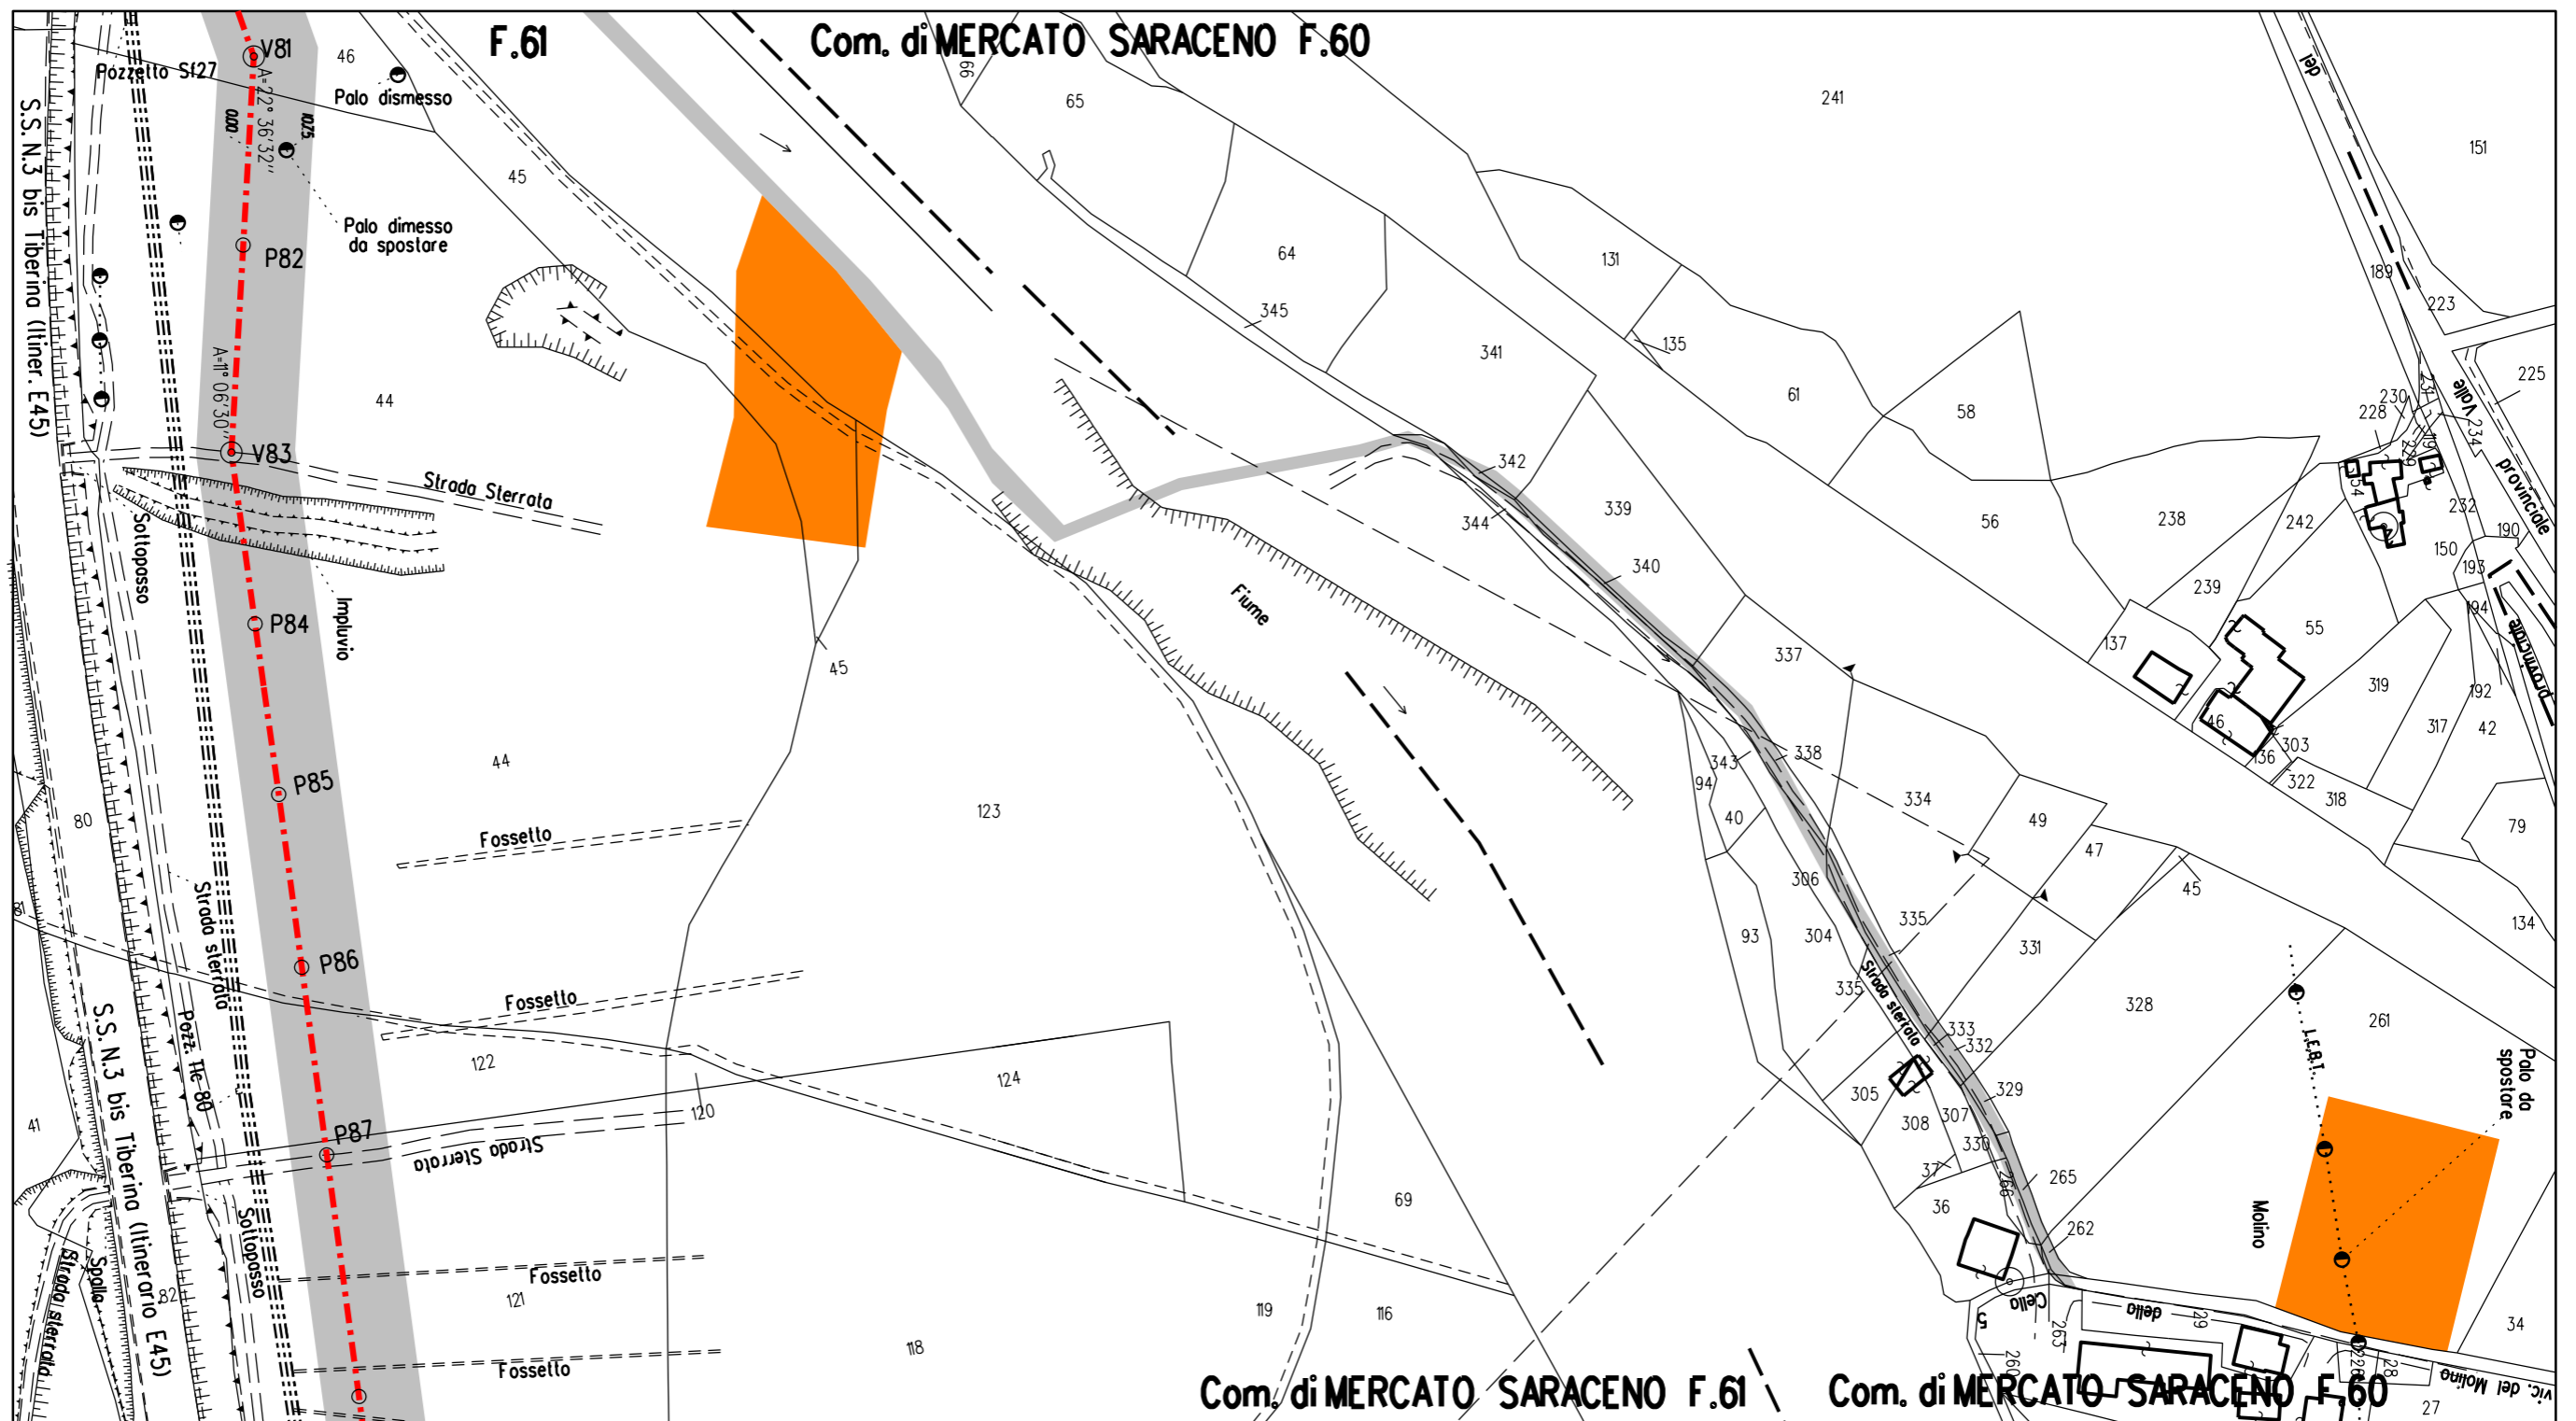


LEGENDA




-  Metanodotto Sestino – Minerbio DN1200 (48"), DP75 bar
-  Occupazione lavoro – Allargamenti – Strade di accesso
-  Piazzola C22 – C23 – Area deponia provvisoria

Com. di MERCATO SARACENO F.61 / Com. di MERCATO SARACENO F.60

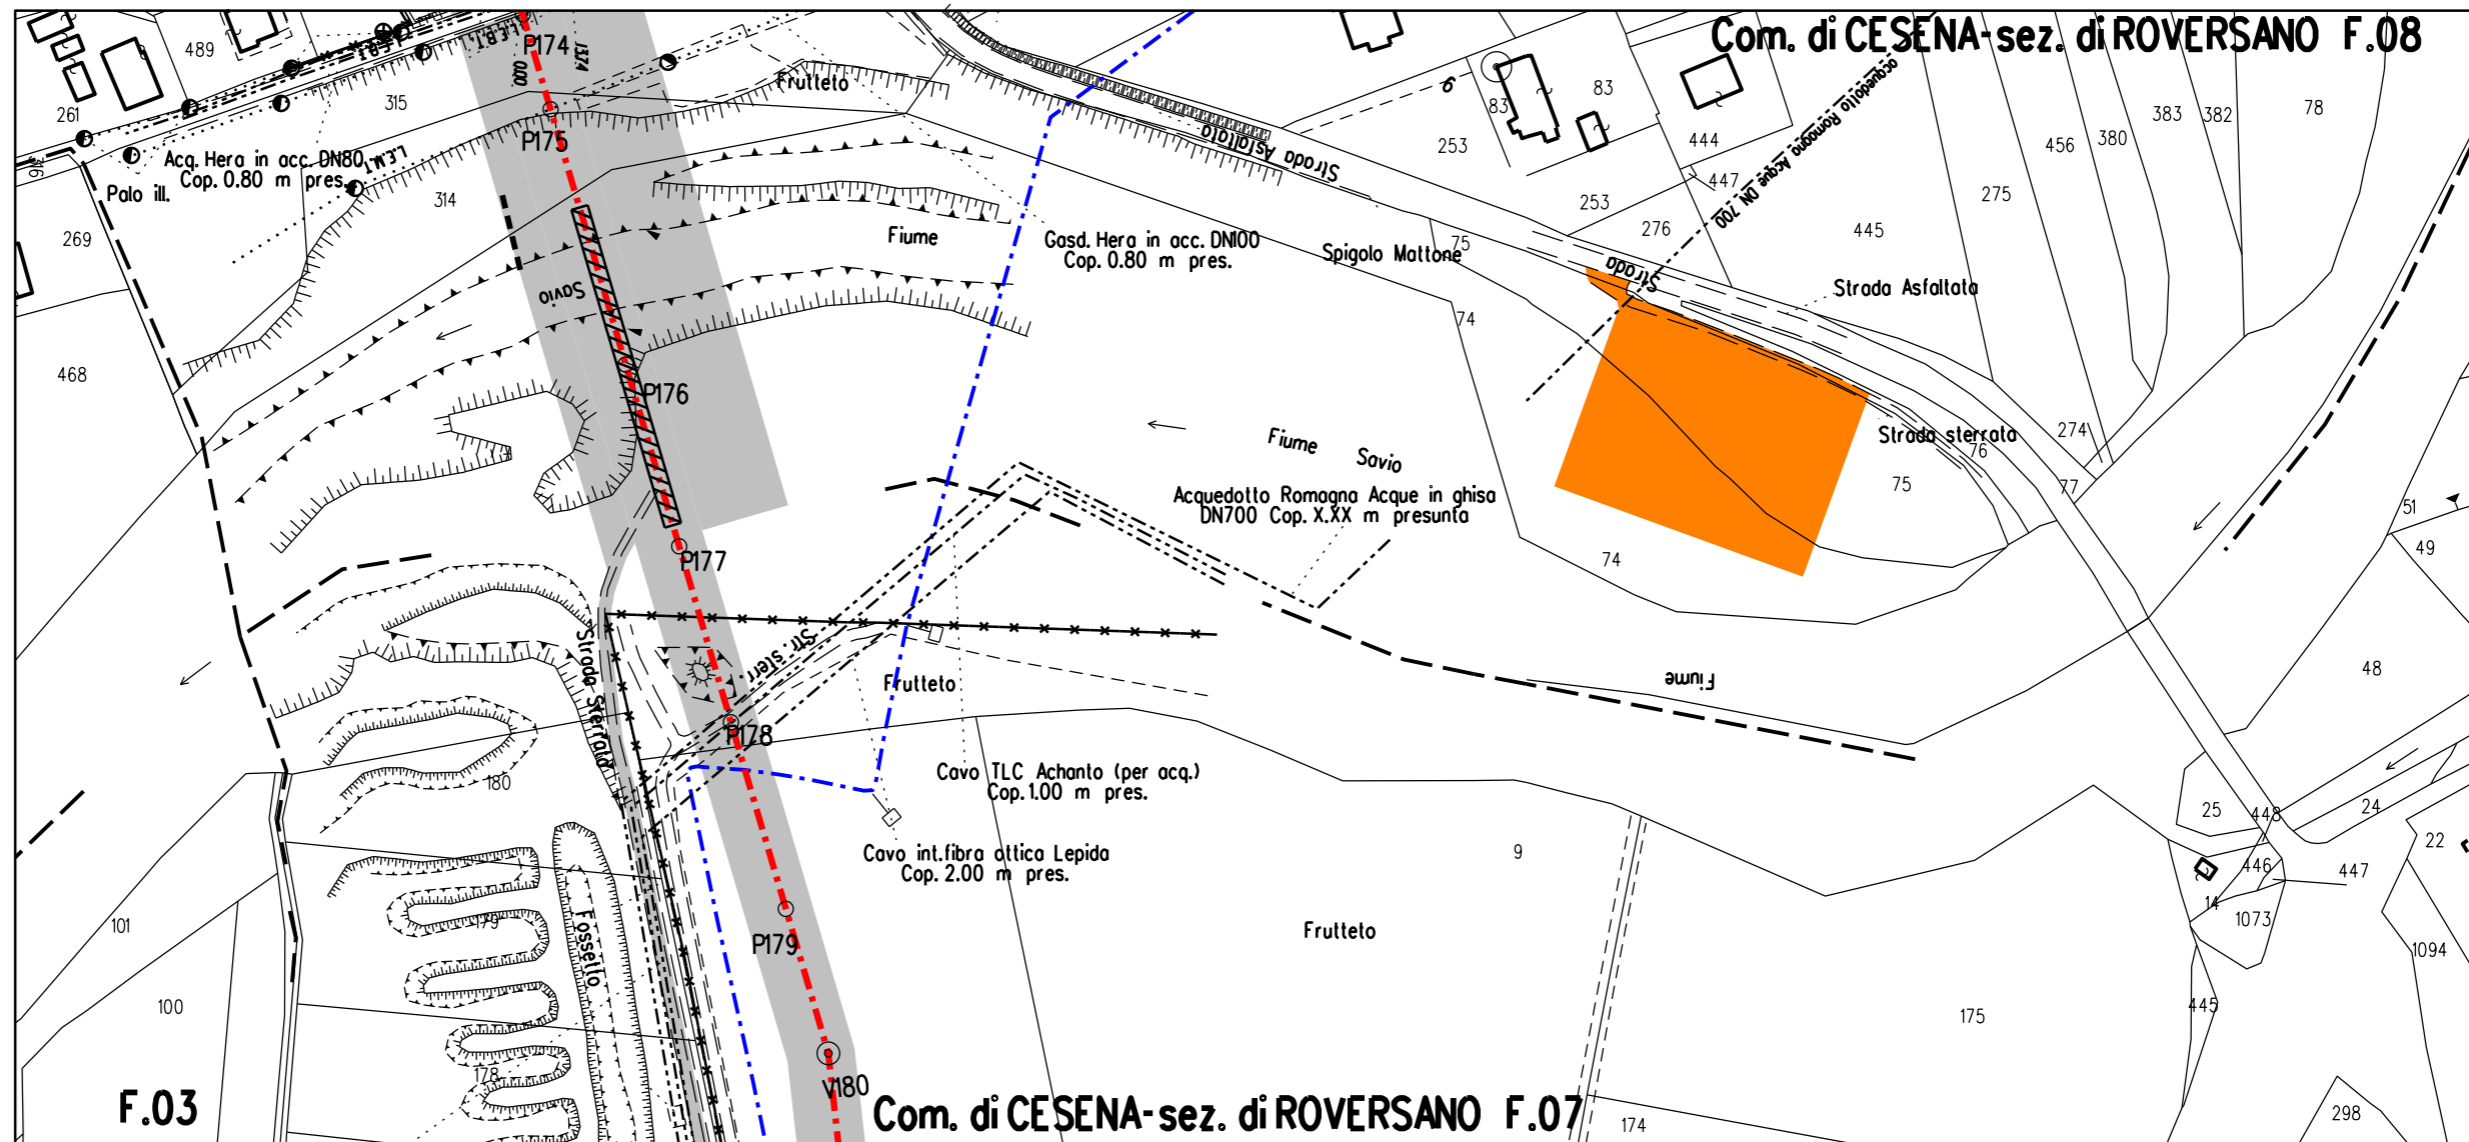
0	Feb. 2024	EMISSIONE		D. PIETRUCCI	F. MARCHETTI	A. BRUNI G. BRIA
Rev.	DATA	DESCRIZIONE	ELABORATO	VERIFICATO	APPROVATO AUTORIZZATO	
PROPRIETARIO		PROGETTISTA	COMMESSA	CODICE TEC.		
		 TECHNIP ENERGIES 	NR/22358/L01	21350		
		Rif. TEN: 2295-300-DW-3542-31				
METANODOTTO: SESTINO - MINERBIO 3° TRONCO SARSINA - MERCATO SARACENO DN 1200 mm (48"), DP75 bar			DIS. N.	10-LB-D-81732		
			REVISIONE	0		
STRALCI CATASTALI AREE DI DEPONIA PROVVISORIA			FG.	10	DI	13
			SCALA	1:2000		



LEGENDA

-  Metanodotto Sestino – Minerbio DN1200 (48"), DP75 bar
-  Occupazione lavoro – Allargamenti – Strade di accesso
-  Piazzola C31 – Area deponia provvisoria

0	Feb. 2024	EMISSIONE	D. PIETRUCCI	F. MARCHETTI	A. BRUNI G. BRIA
Rev.	DATA	DESCRIZIONE	ELABORATO	VERIFICATO	APPROVATO AUTORIZZATO
PROPRIETARIO		PROGETTISTA		COMMESSA	CODICE TEC.
		 		NR/22358/L01	21350
		Rif.TEN: 2295-300-DW-3542-31			
METANODOTTO: SESTINO – MINERBIO 4° TRONCO MERCATO SARACENO - CESENA DN 1200 mm (48"), DP75 bar			DIS. N. 10-LB-D-81732		
			REVISIONE 0		
STRALCI CATASTALI AREE DI DEPONIA PROVVISORIA			FG. 11 DI 13		
			SCALA 1:2000		

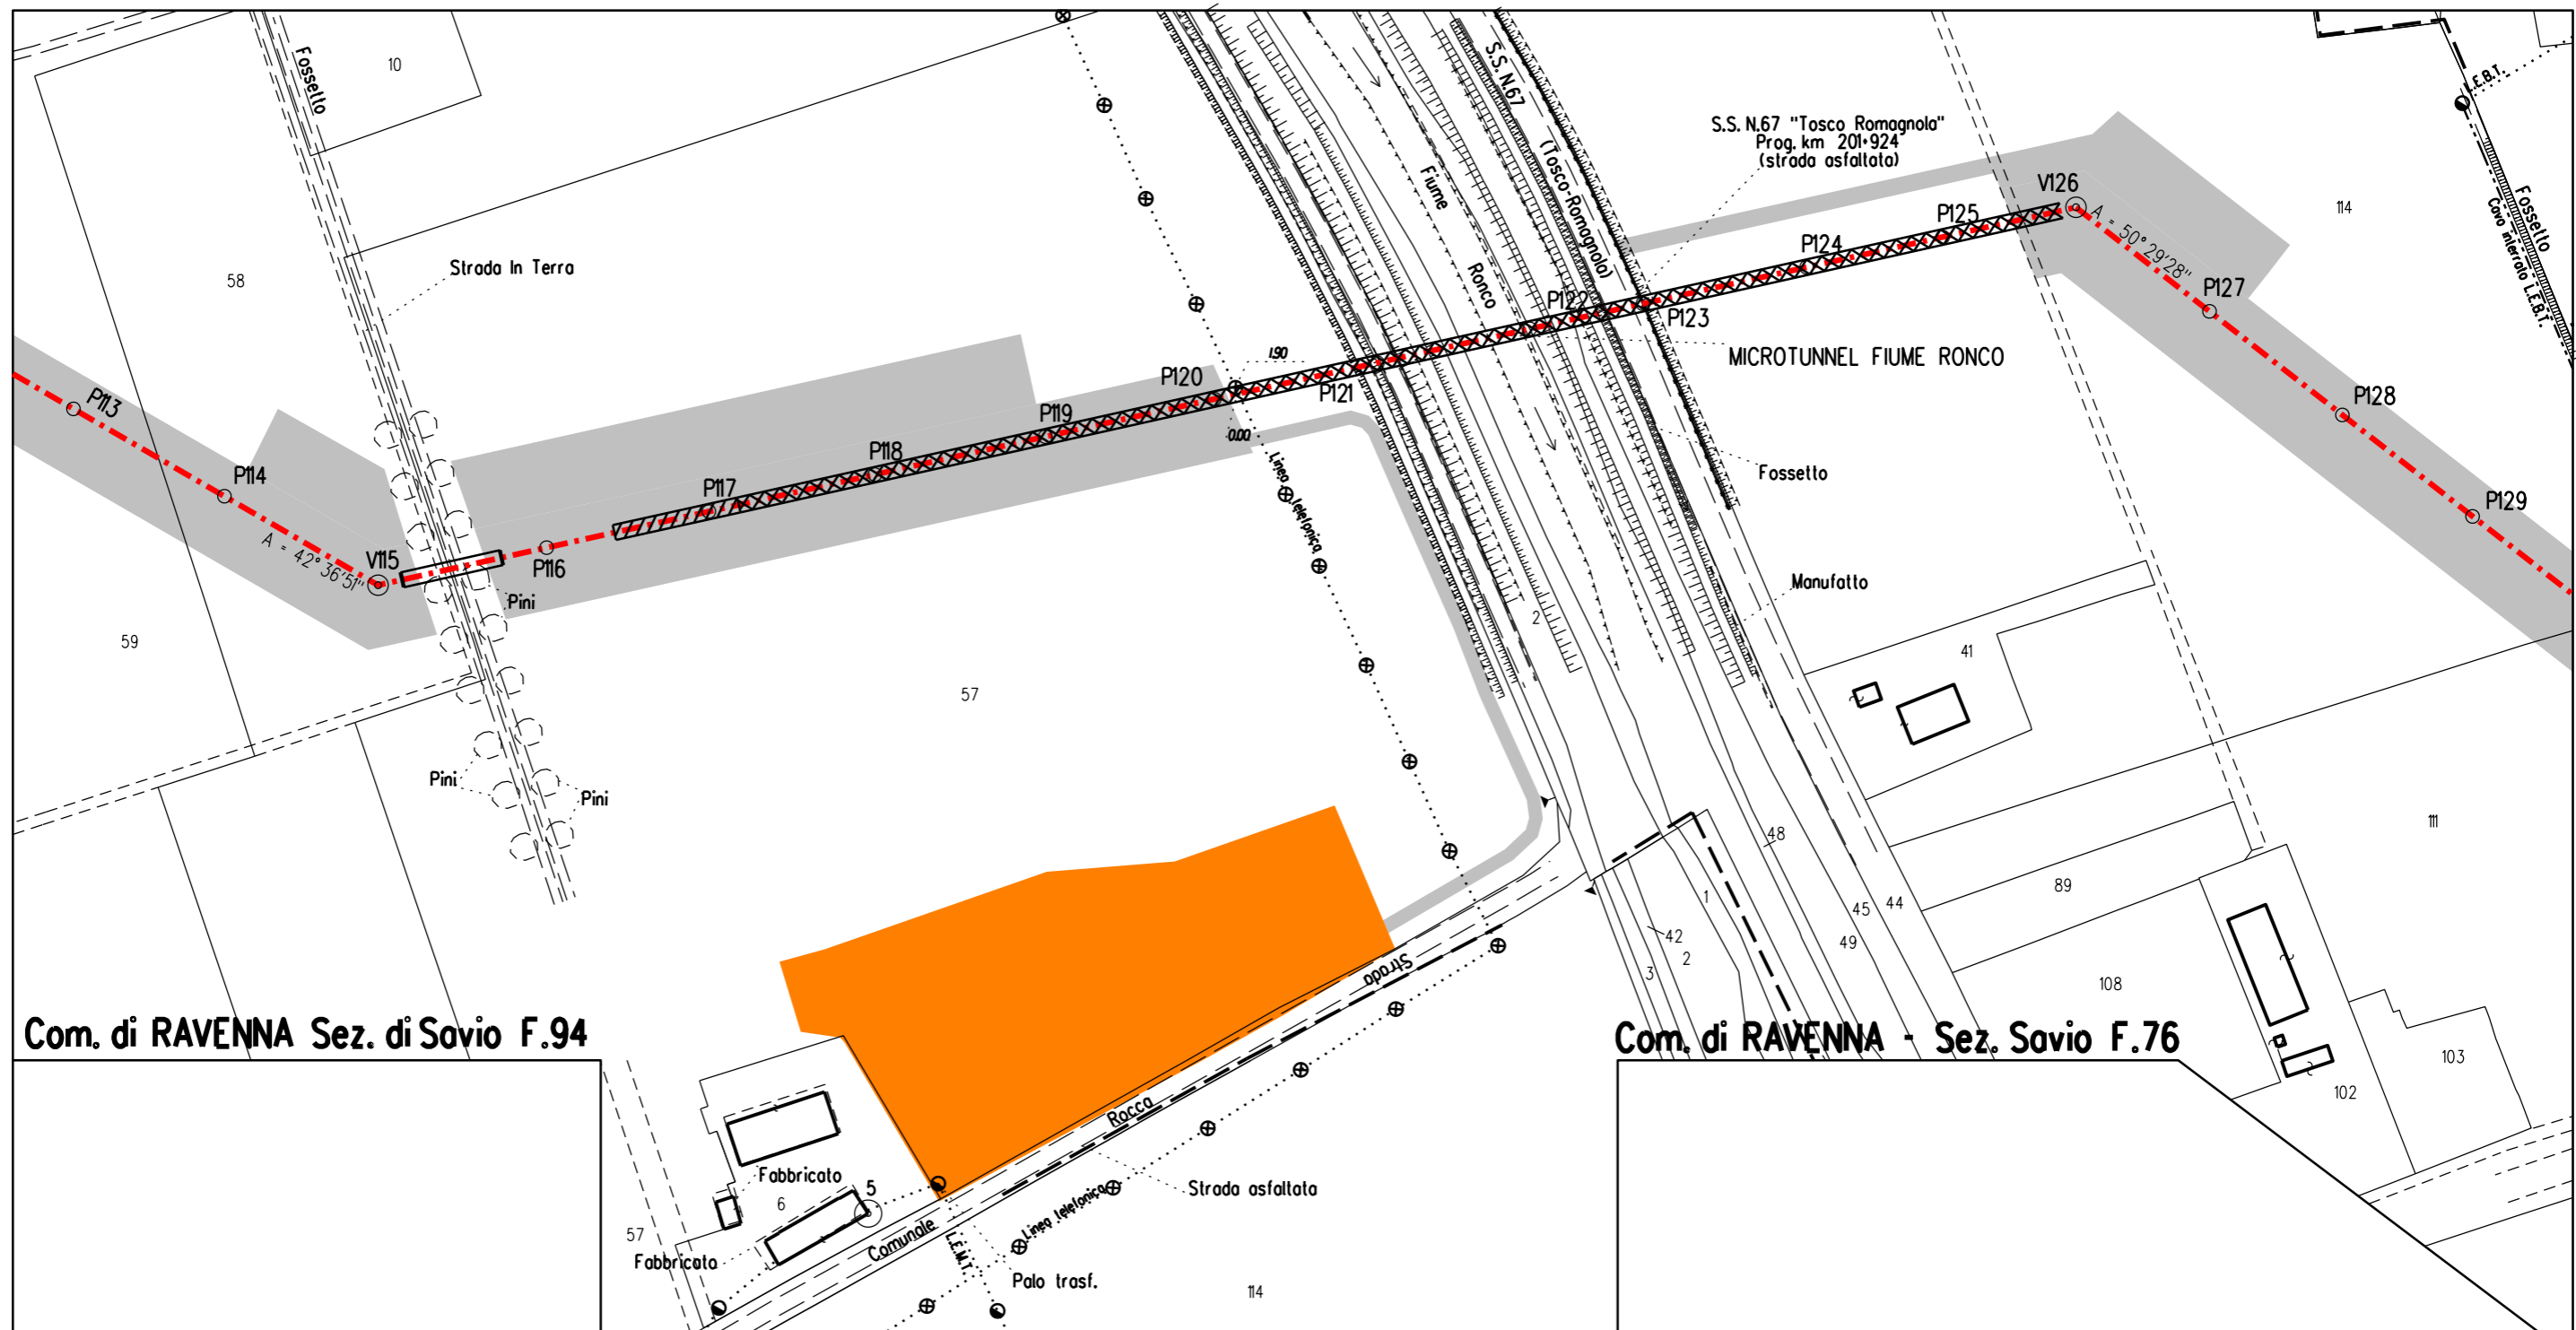

Com. di RAVENNA Sez. di Sovio F.94

Com. di RAVENNA - Sez. Savio F.76

LEGENDA

- - - Metanodotto Sestino – Minerbio DN1200 (48"), DP75 bar
- Occupazione lavoro – Allargamenti – Strade di accesso
- Piazzola C46 – Area deponia provvisoria

0	Feb. 2024	EMISSIONE	D. PIETRUCCI	F. MARCHETTI	A. BRUNI G. BRIA
Rev.	DATA	DESCRIZIONE	ELABORATO	VERIFICATO	APPROVATO AUTORIZZATO
PROPRIETARIO		PROGETTISTA		COMMESSA	CODICE TEC.
		 Rif. TEN: 2295-300-DW-3542-31		NR/22358/L01	21350
METANODOTTO: SESTINO - MINERBIO 6° TRONCO FORLI' - RAVENNA DN 1200 mm (48"), DP75 bar			DIS. N.		10-LB-D-81732
			REVISIONE		0
STRALCI CATASTALI AREE DI DEPONIA PROVVISORIA			FG.	12	DI 13
			SCALA		1:2000

