


PROVINCIA : Cuneo
 COMUNE : Roddi

PISTA asse B				
Vb15 16818.260 48642.768	Vb16 16850.780 48668.774	Vb17 16876.644 48694.781	Vb18 16894.930 48720.788	Vb19 17153.263 48746.795
Cb15 16804.336 48642.923	Cb16 16866.071 48668.740	Cb17 16883.751 48694.707	Cb18 16887.514 48663.420	Cb19 17119.276 48689.298
Vb 14 R: 80,000 Ac: 8,1746 Tm: 3,350 Sv: 6,450 Co: 7,1199	Vb 15 R: 80,000 Ac: 8,1746 Tm: 3,350 Sv: 6,450 Co: 7,1199	Vb 16 R: 50,000 Ac: 10,5001 Tm: 4,153 Sv: 8,240 Co: 8,237	Vb 17 R: 50,000 Ac: 11,3006 Tm: 4,451 Sv: 8,880 Co: 8,968	Vb 18 R: 18,000 Ac: 34,1471 Tm: 31,842 Sv: 37,620 Co: 31,291
Vb19 17093.272 48737.658	Vb20 17077.577 48767.155	Vb21 17052.810 48793.221	Vb22 17029.878 48818.288	Vb23 17204.328 48859.273
Cb19 17134.047 48767.470	Cb20 17070.047 48785.904	Cb21 17015.047 48818.323		
Vb 19 R: 50,000 Ac: 18,1223 Tm: 7,165 Sv: 14,233 Co: 14,185	Vb 20 R: 50,000 Ac: 16,2396 Tm: 6,530 Sv: 15,607 Co: 14,913	Vb 21 R: 15,000 Ac: 26,236 Tm: 21,529 Sv: 42,354 Co: 41,763	Vb 22 R: 173,000 Ac: 35,266 Tm: 21,529 Sv: 42,354 Co: 41,763	Vb 23 R: 173,000 Ac: 35,266 Tm: 21,529 Sv: 42,354 Co: 41,763
PISTA asse D				
Vd1 17134.028 48674.641	Vd2 17130.028 48671.590	Vd3 17254.856 48701.965		
Cd1 17141.280 48684.572	Cd2 17237.330 48748.816			
Vd 2 R: 12,000 Ac: 24,144 Tm: 3,435 Sv: 12,313 Co: 9,901	Vd 3 R: 50,000 Ac: 15,5009 Tm: 6,137 Sv: 12,313 Co: 12,183			

LEGENDA

ALBERI DA TUTELARE	✕ ES-nn
LIMITE TRA LE FASCE A E B	---
LIMITE TRA LE FASCE B E C	- - - - -
LIMITE ESTERNO DELLA FASCIA C	---
LIMITE DI PROGETTO TRA LE FASCE B E C	---
CONFINI COMUNALE	---+---+---
CONFINI PROVINCIALE	* * * * *
RITOMBAMENTO	○
RIPROFILATURA SUPERFICIALE	△
RISISTEMAZIONE ALLO STATO ATTUALE	□
SCUOLA IN MASSI	■

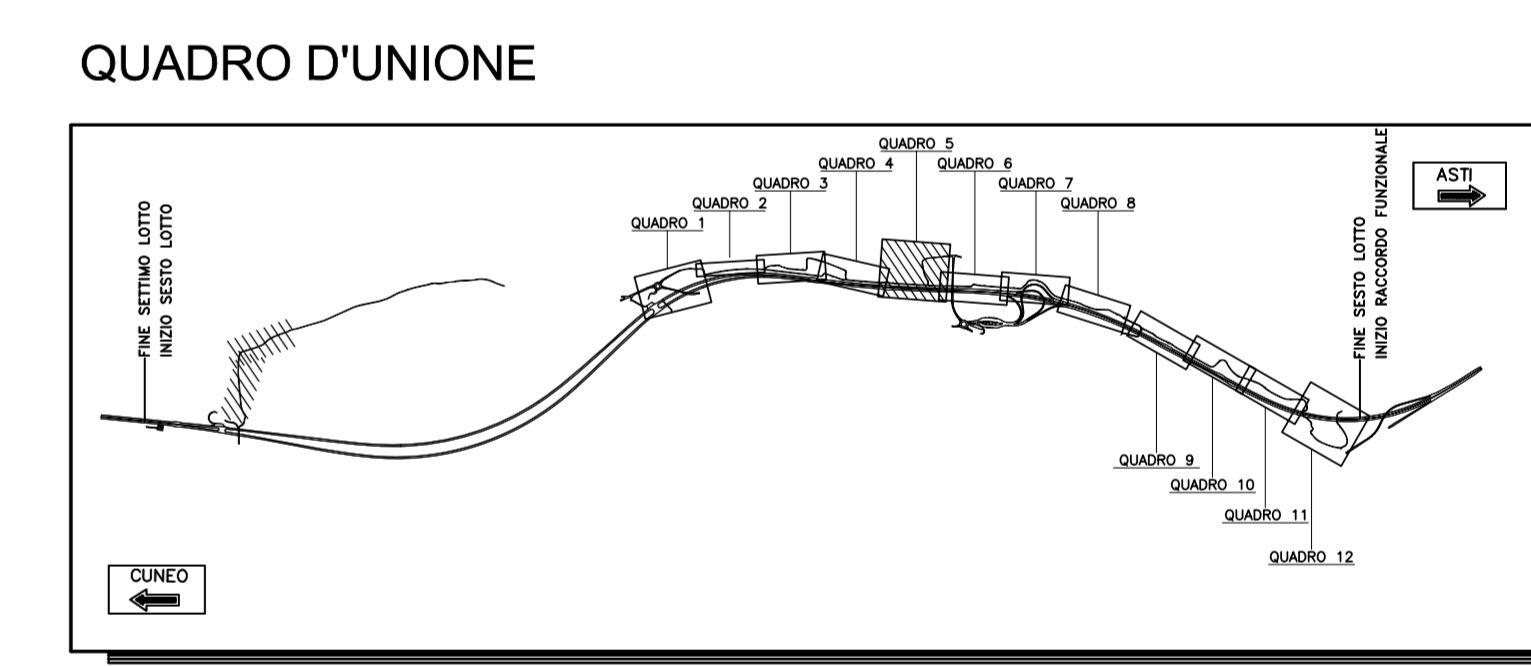

AUTOSTRADA ASTI - CUNEO S.p.A.

REGIONE PIEMONTE

PROVINCIA DI ASTI PROVINCIA DI CUNEO

COLLEGAMENTO AUTOSTRADALE ASTI - CUNEO

TRONCO II A21 (ASTI EST) - A6 (MARENE)
 LOTTO 6 RODDI - DIGA ENEL

VERIFICA DI ASSOGGETTABILITA' EX ART. 20 D.LGS. 152/06
 STRALCIO DEL PROGETTO ESECUTIVO

CANTIERIZZAZIONE

VIABILITA' DI CANTIERE
 PISTA DI CANTIERE DA PROGR. 3+900 A PROGR. 8+900
 PLANIMETRIA DI PROGETTO E TRACCIAMENTO
 TAVOLA 3

Approvato: 03/03/2014	Disegnato: 03/03/2014	Verificato: 03/03/2014	Convalidato: 03/03/2014	Approvato: 03/03/2014	Scale: 1:500
EMERSONE			2,5		
MARZO 2014			MARZO 2014		

PROGETTISTA e RESP. INTEGRAZIONE PRESTAZIONI SPECIALISTICHE:
 Dott. Ing. Enrico Ghiandani
 Albo di Milano N° A.16993

SINA

CONCESSIONARIA:
AUTOSTRADA ASTI - CUNEO S.p.A.