PLANIMETRIA DI PROGETTO E DI TRACCIAMENTO – QUADRO 6 DI 12

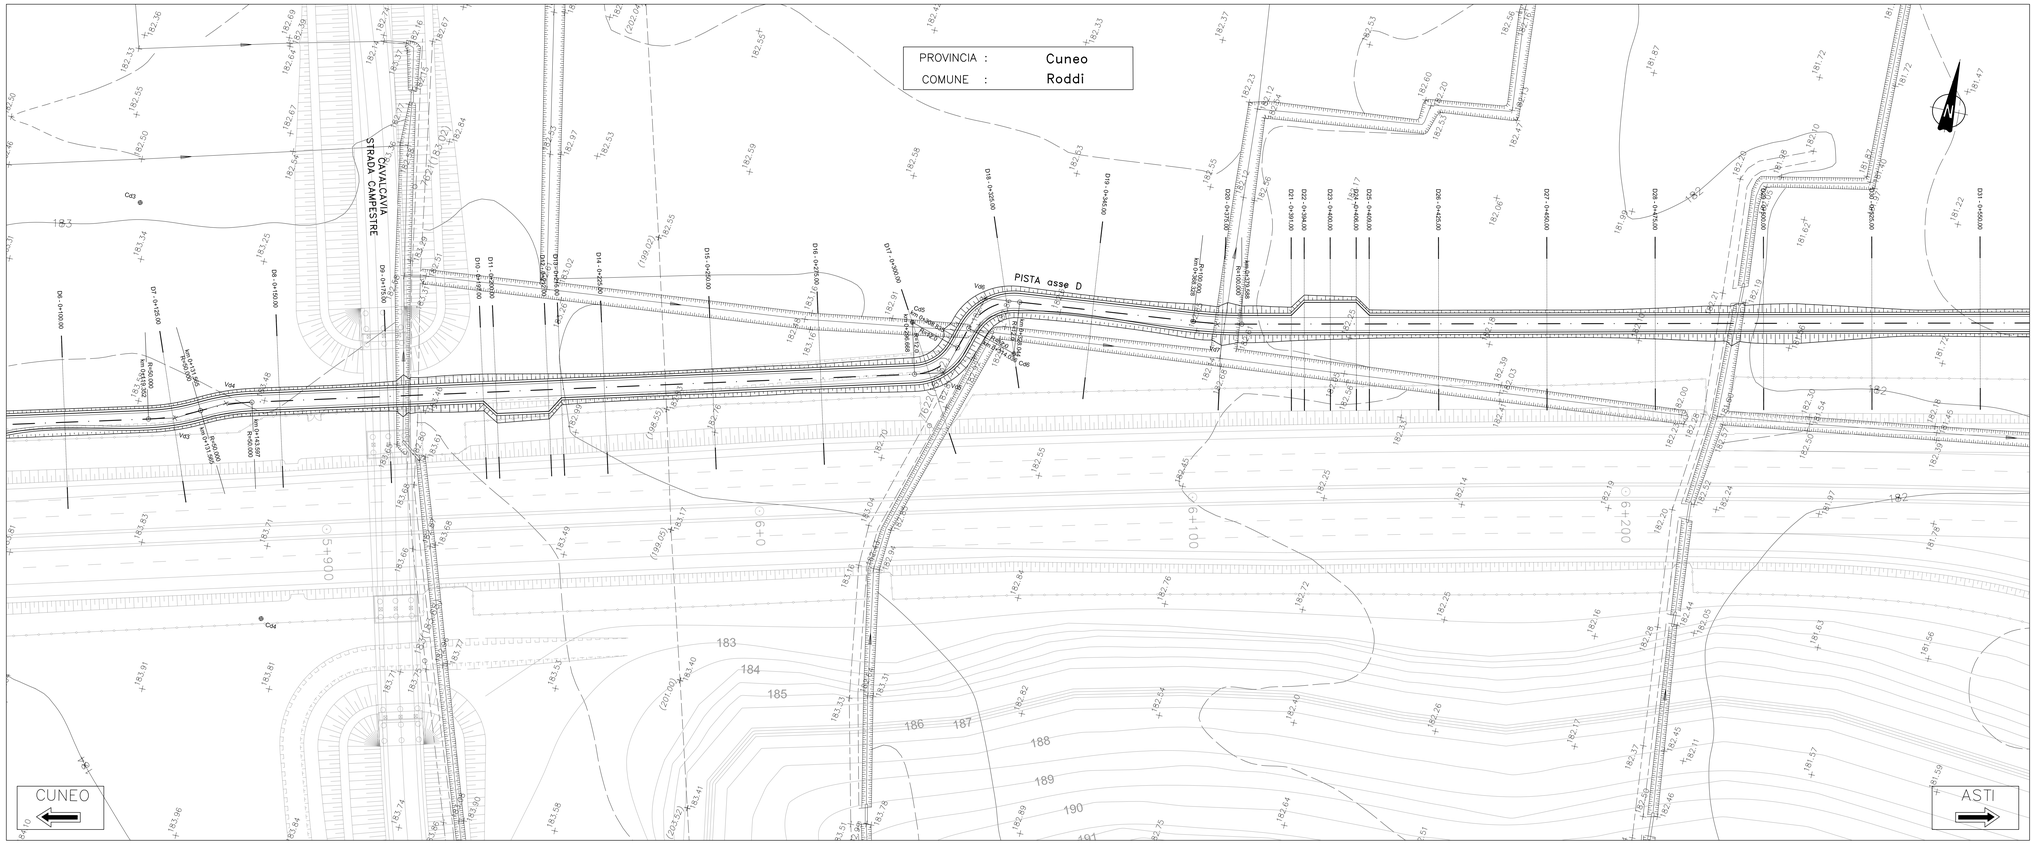

PLANIMETRIA DI PROGETTO E DI TRACCIAMENTO – QUADRO 7 DI 12

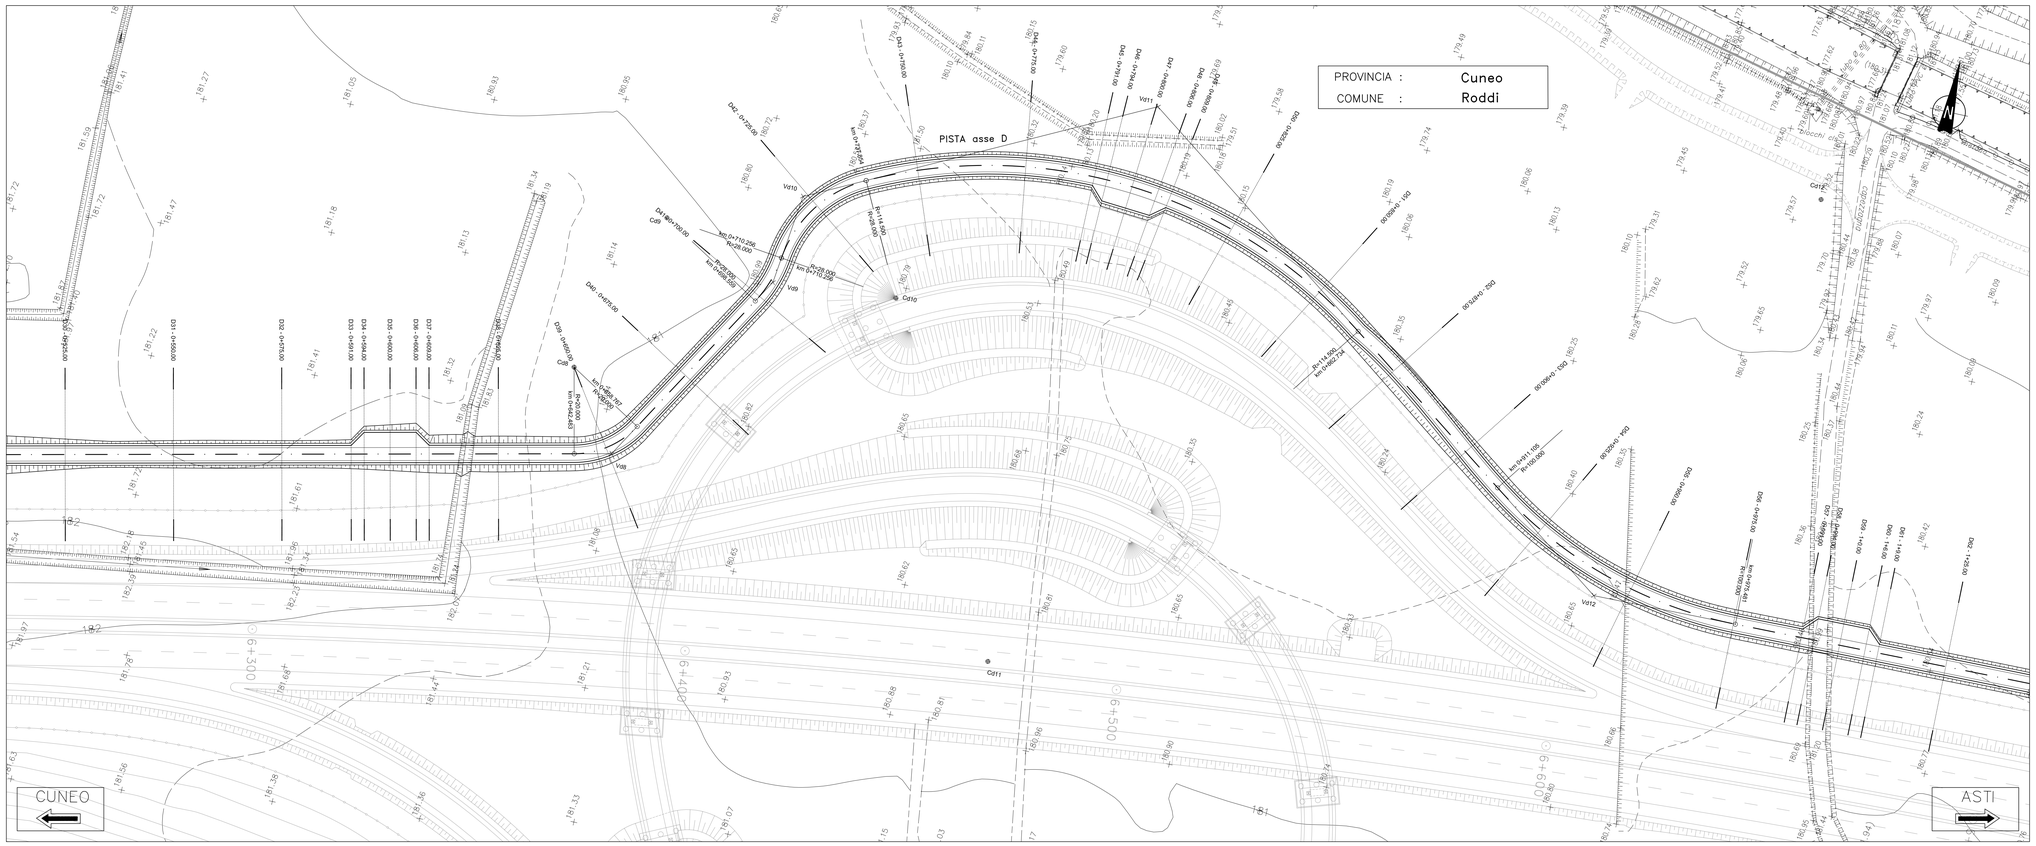

DATI DI TRACCIAMENTO

PISTA asse D

Vd3 17255,859 48701,969	Vd4 17266,557 48707,795	Vd5 17426,850 48750,097	Vd6 17432,676 48769,011	Vd7 17486,226 48774,635
Cd3 17237,336 48748,816	Cd4 17285,161 48660,993	Cd5 17417,344 48759,999	Cd6 17441,811 48757,905	Cd7 17470,177 48873,499

Vd 3		Vd 4		Vd 5		Vd 6		Vd 7	
R	50,000	R	50,000	R	12,000	R	12,000	R	100,000
Ac	15,550g	Ac	15,319g	Ac	64,550g	Ac	74,315g	Ac	7,169g
Tan	6,137	Tan	6,040	Tan	6,665	Tan	7,925	Tan	5,636
Sv	12,213	Sv	12,031	Sv	12,167	Sv	14,008	Sv	11,260
Co	12,183	Co	12,002	Co	11,653	Co	13,226	Co	11,255

Vd8 17756,867 48834,372	Vd9 17784,780 48881,008	Vd10 17787,323 48901,824	Vd11 17962,906 48939,613	Vd12 17965,330 48850,905
Cd8 17744,135 48852,043	Cd9 17757,706 48890,295	Cd10 17813,293 48883,504	Cd11 17851,975 48806,135	Cd12 18017,002 48951,449

Vd 8		Vd 9		Vd 10		Vd 11		Vd 12	
R	20,000	R	28,000	R	28,000	R	314,500	R	100,000
Ac	31,833g	Ac	26,598g	Ac	62,746g	Ac	89,434g	Ac	40,983g
Tan	6,424	Tan	5,935	Tan	15,036	Tan	69,467	Tan	33,348
Sv	16,284	Sv	11,698	Sv	27,597	Sv	324,881	Sv	64,376
Co	15,838	Co	11,613	Co	26,494	Co	116,782	Co	63,270

LEGENDA

ALBERI DA TUTELARE	ES-nn
LIMITE TRA LE FASCE A E B	
LIMITE TRA LE FASCE B E C	
LIMITE ESTERNO DELLA FASCIA C	
LIMITE DI PROGETTO TRA LE FASCE B E C	
CONFINE COMUNALE	
CONFINE PROVINCIALE	
RITOMBAMENTO	
RIPROFILATURA SUPERFICIALE	
RISISTEMAZIONE ALLO STATO ATTUALE	
SCOGLIERA IN MASSI	

QUADRO D'UNIONE

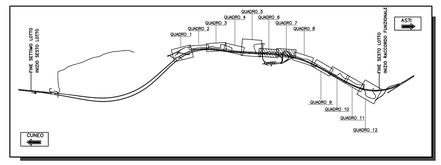

AUTOSTRADA ASTI - CUNEO S.p.A.

REGIONE PIEMONTE

PROVINCIA DI ASTI

PROVINCIA DI CUNEO

COLLEGAMENTO AUTOSTRADALE ASTI - CUNEO

TRONCO II A21 (ASTI EST) - A6 (MARENE)

LOTTO 6 RODDI - DIGA ENEL

VERIFICA DI ASSOGGETTABILITA' EX ART. 20 D.LGS. 152/06
STRALCIO DEL PROGETTO ESECUTIVO

CANTIERIZZAZIONE

VIABILITA' DI CANTIERE
PISTA DI CANTIERE DA PROGR. 3+900 A PROGR. 8+900
PLANIMETRIA DI PROGETTO E TRACCIAMENTO
TAVOLA 4

Aggiornato:	Data:	Descrizione:	Redatto:	Controllato:	Approvato:	Codice: Lotto	Prog.	Tipo	Elaborato
00	Marzo 2014	EMISSIONE	Ing. Testa	Ing. Ossesia	Ing. Ghislandi	2.6	E	d	H.2.2.04
Aggiornato:	Data:	Descrizione:	Redatto:	Controllato:	Approvato:	Data: MARZO 2014			
Aggiornato:	Data:	Descrizione:	Redatto:	Controllato:	Approvato:	Scala: 1:500			
Aggiornato:	Data:	Descrizione:	Redatto:	Controllato:	Approvato:				

SINA

PROGETTISTA e RESP. INTEGRAZIONE PRESTAZIONI SPECIALISTICHE:
Dott. Ing. Enrico Ghislandi
Albo di Milano
N° A 16993

CONCESSIONARIA:

AUTOSTRADA ASTI - CUNEO S.p.A.