


PISTA asse E				
Ve10 19169.497 48693.602	Ve10 19221.750 48784.616	Ve11 19289.140 48719.358	Ve12 19352.702 48787.923	Ve13 19411.122 48869.370
Ca10 19154.427 48727.805	Ca10 19228.579 48736.249	Ca11 19347.901 48816.663	Ca12 19414.776 48878.990	Ca13 19471.273 48969.295
Ve9 R: 130.000 Ac: 35.489 Tan: 3.361 Sv: 57.841 Co: 35.464	Ve10 R: 130.000 Ac: 115.795 Tan: 3.361 Sv: 54.587 Co: 47.350	Ve11 R: 130.000 Ac: 19.074 Tan: 3.361 Sv: 29.871 Co: 29.761	Ve12 R: 130.000 Ac: 31.217 Tan: 3.361 Sv: 51.077 Co: 30.524	Ve13 R: 130.000 Ac: 4.609 Tan: 3.361 Sv: 7.729 Co: 4.726
Ve14 19428.878 48688.710	Ve15 19434.437 48686.110	Ve16 19444.690 48687.272	Ve17 19522.290 48716.629	Ve18 19573.420 48855.807
Ca14 19426.000 48676.899	Ca15 19436.168 48680.548	Ca16 19446.100 48683.349	Ca17 19508.734 48630.774	Ca18 19636.801 48846.914
Ve14 R: 122.000 Ac: 35.489 Tan: 3.361 Sv: 4.805 Co: 4.773	Ve15 R: 122.000 Ac: 38.066 Tan: 3.361 Sv: 7.151 Co: 7.074	Ve16 R: 130.000 Ac: 16.909 Tan: 3.361 Sv: 13.273 Co: 13.234	Ve17 R: 130.000 Ac: 12.088 Tan: 3.361 Sv: 16.562 Co: 16.487	Ve18 R: 130.000 Ac: 4.716 Tan: 3.361 Sv: 25.231 Co: 46.134
Ve19 19651.330 48639.637	Ve20 19709.830 48631.792	Ve21 19724.074 48636.641	Ve22 19811.841 48666.645	
Ca19 19668.150 48628.275	Ca20 19709.830 48627.835	Ca21 19753.843 48641.071	Ca22 19825.887 48644.277	
Ve19 R: 130.000 Ac: 4.549 Tan: 3.361 Sv: 1.454 Co: 7.133	Ve20 R: 130.000 Ac: 39.372 Tan: 3.361 Sv: 13.450 Co: 18.292	Ve21 R: 130.000 Ac: 3.959 Tan: 2.983 Sv: 5.909 Co: 5.904	Ve22 R: 130.000 Ac: 6.693 Tan: 3.361 Sv: 10.952 Co: 20.007	

**LEGENDA**

ALBERI DA TUTELARE	✕ ES-nn
LIMITI TRA LE FASCE A E B	---
LIMITI TRA LE FASCE B E C	---
LIMITI ESTERNO DELLA FASCE C	---
LIMITI DI PROGETTO TRA LE FASCE B E C	---
CONFINI COMUNALE	---
CONFINI PROVINCIALE	---
RITOMBAMENTO	---
RIPROFILATURA SUPERFICIALE	---
RISISTEMAZIONE ALLO STATO ATTUALE	---
SCOGGERA IN MASSI	---

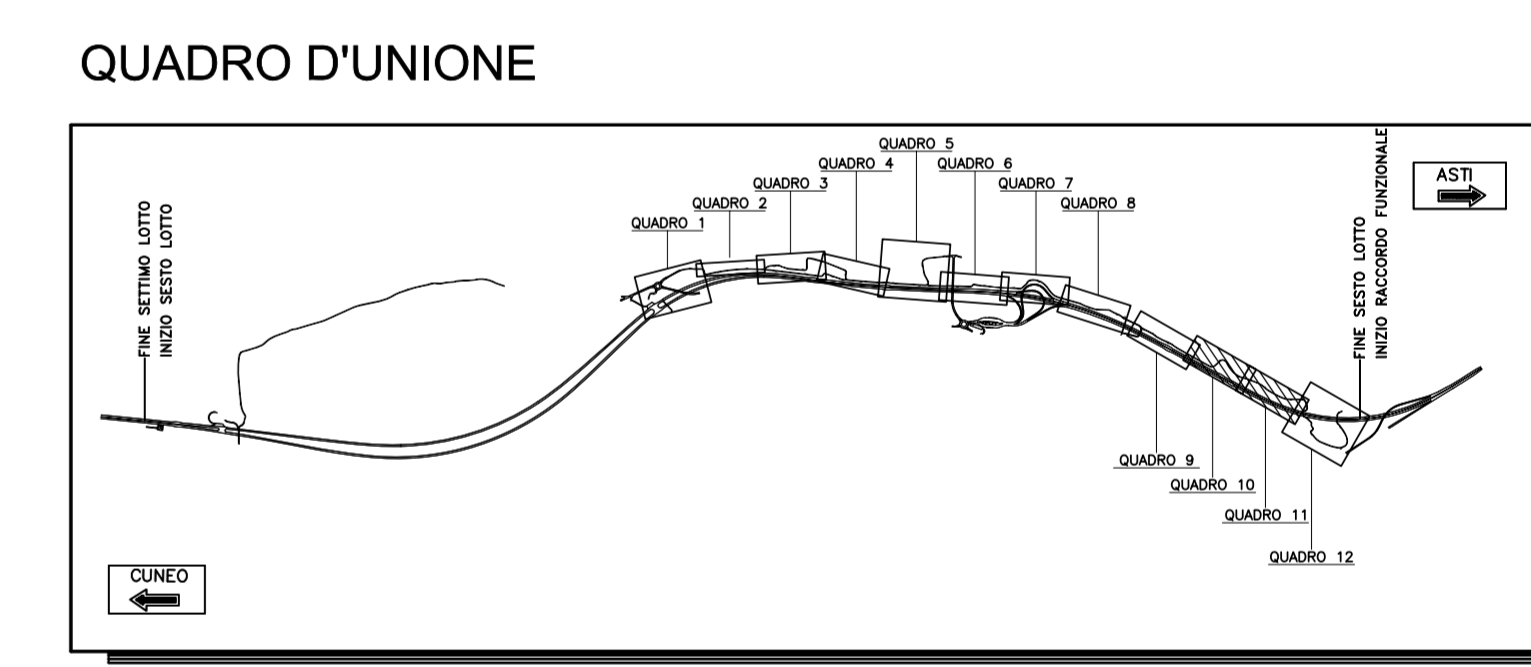

**AUTOSTRADA ASTI - CUNEO S.p.A.**

REGIONE PIEMONTE

PROVINCIA DI ASTI PROVINCIA DI CUNEO

**COLLEGAMENTO AUTOSTRADALE ASTI - CUNEO**

TRONCO II A21 (ASTI EST) - A6 (MARENE)  
LOTTO 6 RODDI - DIGA ENEL

VERIFICA DI ASSOGGETTABILITA' EX ART. 20 D.LGS. 152/06  
STRALCIO DEL PROGETTO ESECUTIVO  
CANTIERIZZAZIONE

VIABILITA' DI CANTIERE  
PISTA DI CANTIERE DA PROGR. 3+900 A PROGR. 8+900  
PLANIMETRIA DI PROGETTO E TRACCIAMENTO  
TAVOLA 6

Approvato: Data: 03/03/2014	Descrizione: EMERSONE	Prodotto: Ing. Verda	Controlato: Ing. Ghislandi	Approvato: Data: 03/03/2014	Descrizione: 2.6	Scale: [E]-[d]	Scale: [H.2.2.06]
Approvato: Data: 03/03/2014	Descrizione:	Prodotto:	Controlato:	Approvato: Data: 03/03/2014	Descrizione:	Scale: 1:500	Scale:

PROGETTISTA e RESP. INTEGRAZIONE PRESTAZIONI SPECIALISTICHE:  
Dott. Ing. Enrico Ghislandi  
Albo di Milano  
N° A 16993

CONCESSIONARIA:  
AUTOSTRADA ASTI - CUNEO S.p.A.